


Y=482075m

X=1193825m

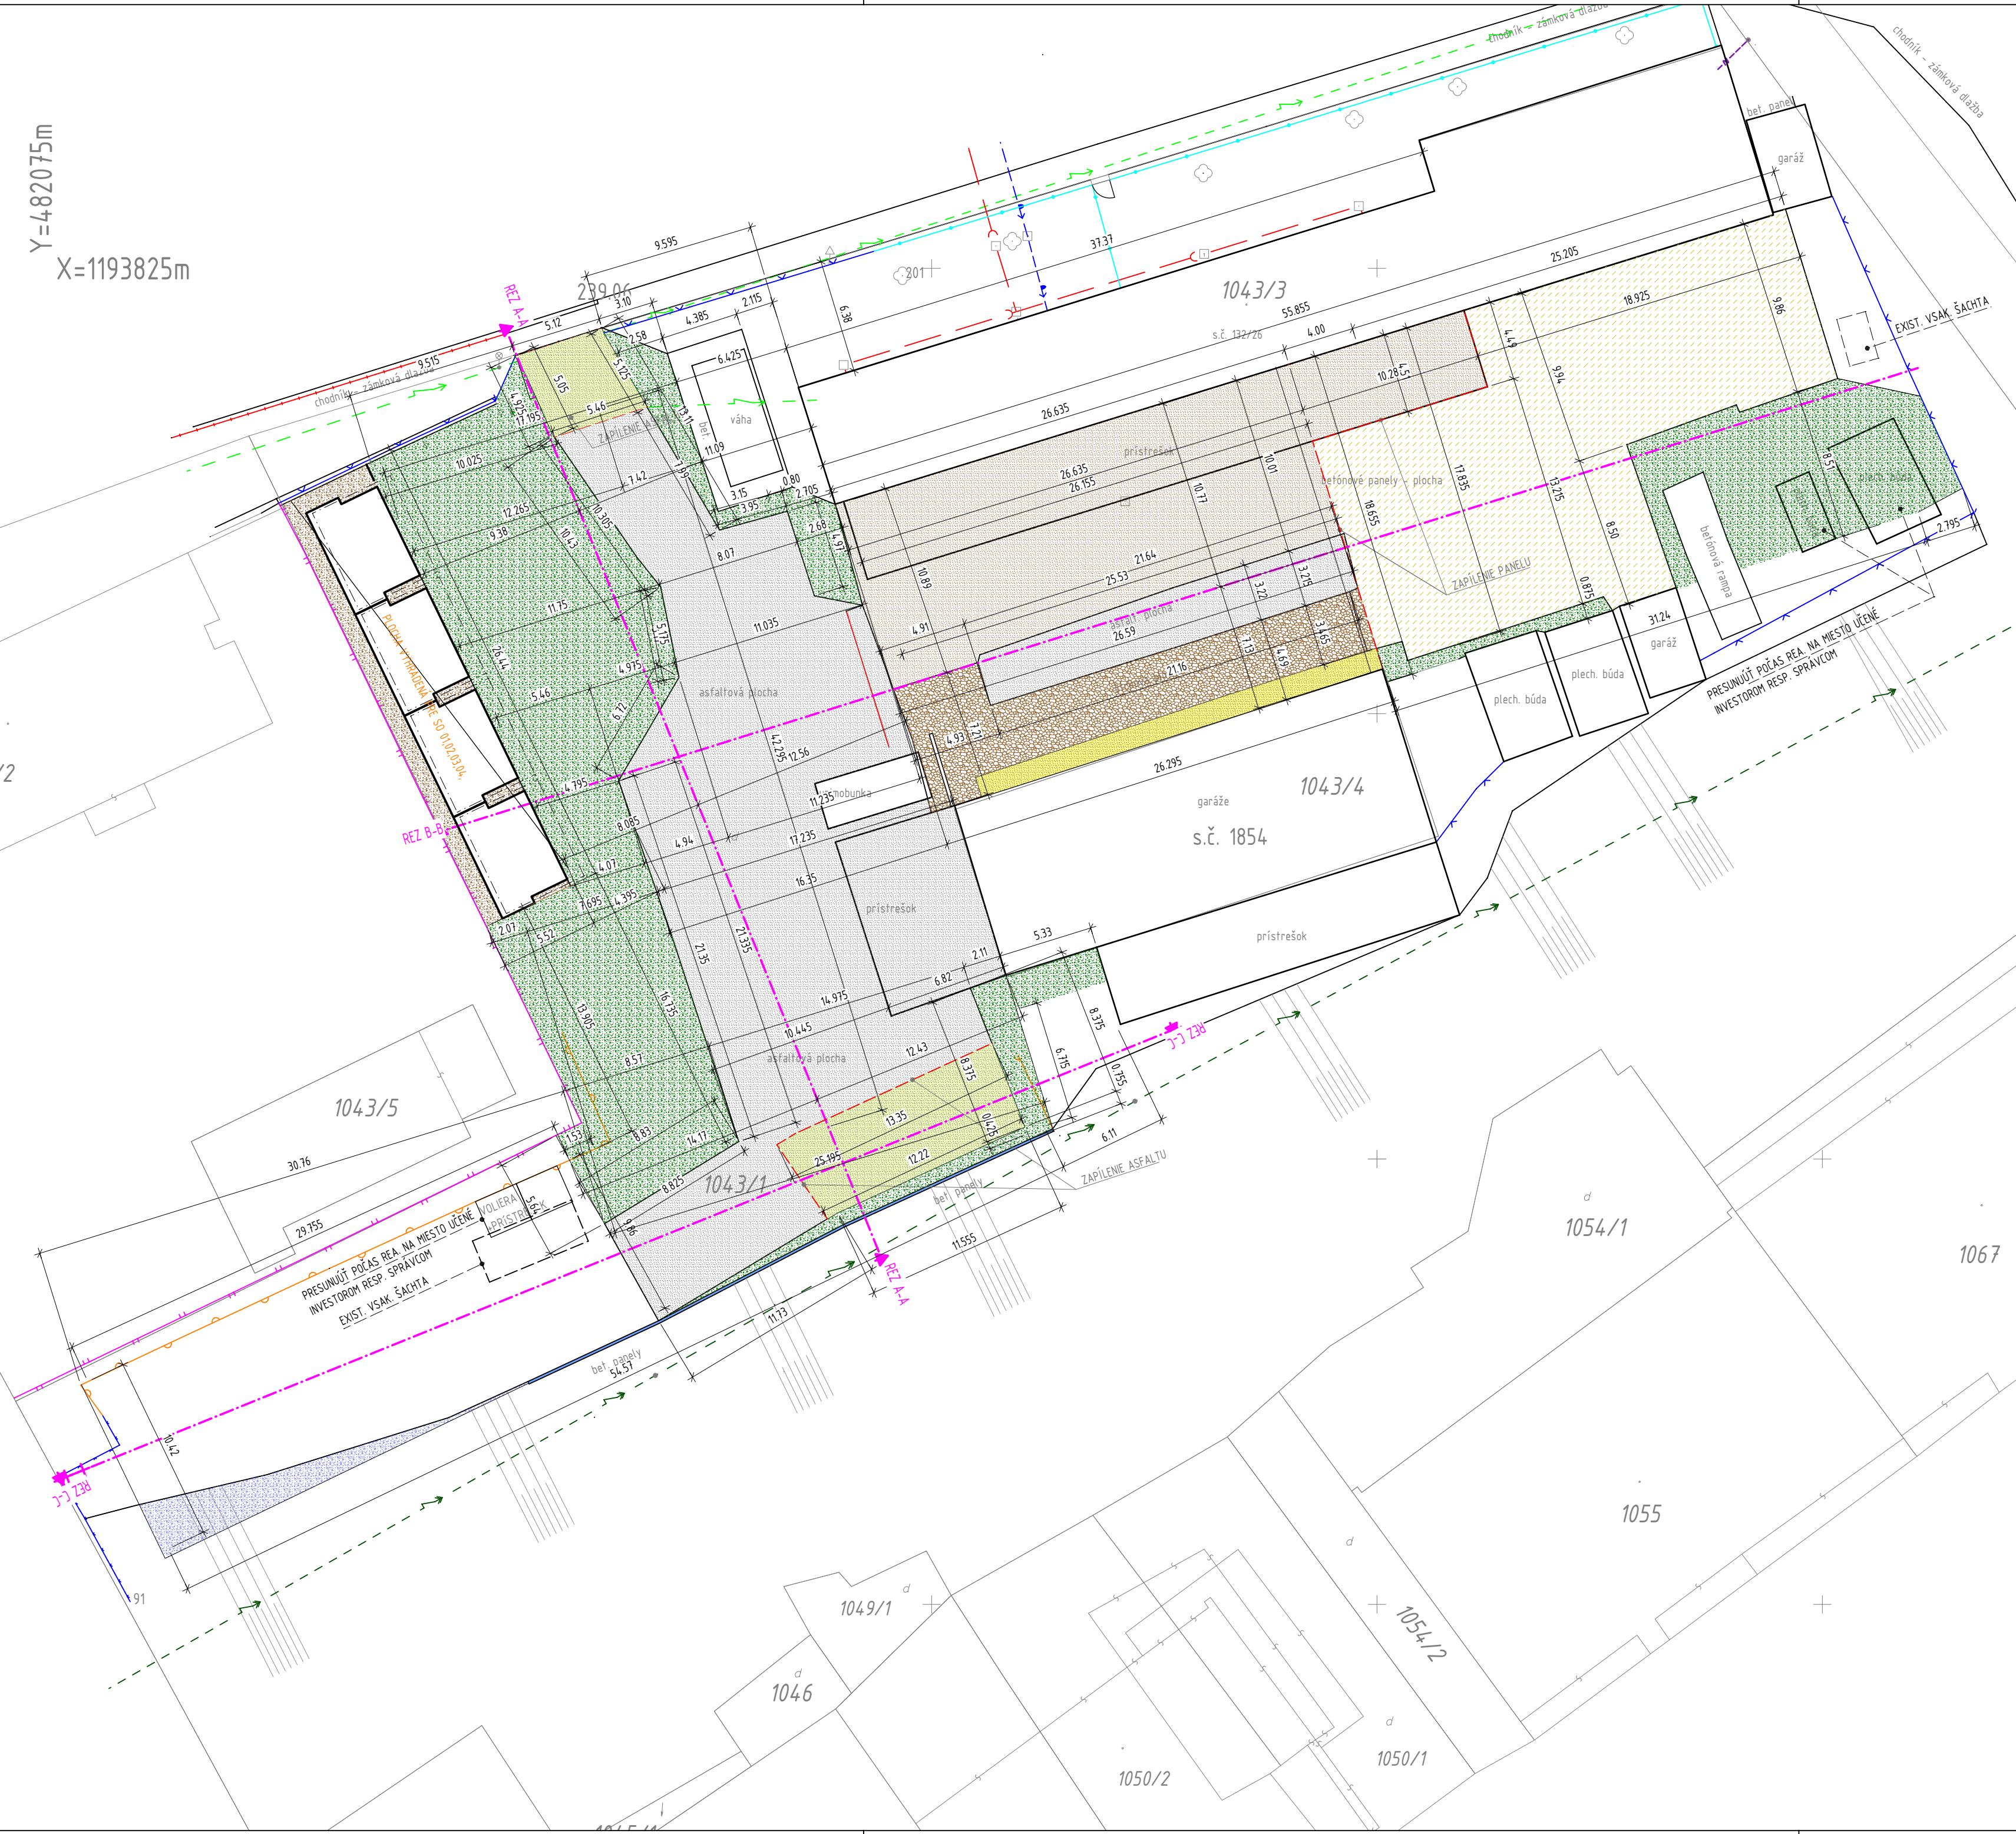

OBJEKTOVÁ SKLADBA:

SO-07 STAVEBNÉ ÚPRAVY JESTVUJÚCH SPEVNENÝCH PLOCH

INŽINIERSKE SIEŤE :

- ELEKTRICKÁ SIŤ - VN NADZEMNÉ VEDENIE
- ELEKTRICKÁ SIŤ - NN NADZEMNÉ VEDENIE
- JEDNOTNÁ KANALIZÁCIA
- VODOVOD
- VEDENIE SLABOPRÚDU

LEGENDA PLOCHY- BÚRANIE

- OČISTENIE BETÓNOVÝCH PANELOV -321,6 m²
- OČISTENIE ASFALTOVEJ PLOCHY -725,5 m²
- VÝKOP POD BETÓNOVÚ PLOCHU -7,2+30,5- ZOSVAHOVANIE m²
- VYBÚRANIE PANELOV HRCCA 200 mm +VÝKOP SPEV. PLOCHY - SKLADBA S2- 376,2 m²
- ODFRÉZOVANIE ASFALTOVEJ PLOCHY V HR. 50-0 mm -90,5 m²
- VÝKOP ZEMINY- SKLADBA S2 -621,84 m²
- ODKOP SVAHU -29,6 m²
- HUTNENIE A ROVNANIE ŠTRKU.- SKLADBA S4 107,5 m²
- BÚRANIE BETÓNOVEJ PLOCHY - 28,5 m²

POZNÁMKY

- PRED ZAČATÍM VÝKOPOVÝCH PRÁČ JE POTRBNÉ VYTÝČENIE VŠETKÝCH EXISTUJÚCICH INŽINIERSKÝCH SIETÍ ICH SPRÁVCAMI
- MUSIA SA DODRŽAŤ VŠETKY OCHRANNÉ PÁSMA INŽINIERSKÝCH SIETÍ V OCHRANNOM PÁSME JE ZAKÁZANÉ UMIESŤOVAŤ STAVBY, ZARIADENIA, PORASTY A VYKONÁVAŤ ZEMNÉ PRÁČE
- PRI PRÁČACH V BLÍZKOSTI INŽINIERSKÝCH SIETÍ JE STAVEBNÍK POVINNÝ DODRŽAŤ VŠETKY OBJEKTÍVNE OCHRANNÉ OPATRENIA TAK, ABY NEDOŠLO K ICH POŠKODENIU.

ZODPOVEDNÝ PROJEKTANT:	Ing. Ivan Klein P. Mudroňa 9, 03601 Martin	ARCHART	ARCHART s.r.o. www.vizualizaciestavby.sk 018 41, DUBNICA NAD VÁHOM OBRANCOV MIERU 344/2 IČO: 47834099 DIČSK 202411065
AUTOR PROJEKTU :	ARCHART s.r.o.	DÁTUM:	11/2017
VYPRACOVAL :	Ing. Zdenka Maľagová	STUPEŇ P.D.:	PROJEKT PRE STAVEBNÉ POVOLENIE
INVESTOR :	Miesto Stavby : parcely č. C-KN 1043/1 k.ú. Ilava	PROFESIA:	ARCHITEKTÚRA
NÁZOV PROJEKTU:	MODERNIZÁCIA ZBERNÉHO DVORU V ILAVE		
STAVEBNÝ OBJEKT:	SO-07- STAVEBNÉ ÚPRAVY JESTVUJÚCH SPEVNENÝCH PLOCH - SO-07.1 - STAVEBNÉ RIŠENIE		
NÁZOV VÝKRESU:	SITUÁCIA- BÚRANIE		
MIERKA:		1:250	Č. VÝKRESU: 01

TÁTO PROJEKTOVÁ DOKUMENTÁCIA JE PODĽA PARAGRAFU 5 ODS. 1 Z 618/2003 Z.z. V PLATNOM ZNENÍ ARCHITEKTONICKÝM DIELOM. NEOPRÁVNENÝ ZÁSAH DO AUTORSKÝCH PRÁV SÚVISIACICH S DIELOM JE TRESTNÝ PODĽA PARAGRAFU 283 ODS. 1 ZÁKONA Č. 300/2005 TRESTNÉHO ZÁKONA V PLNOM ZNENÍ

