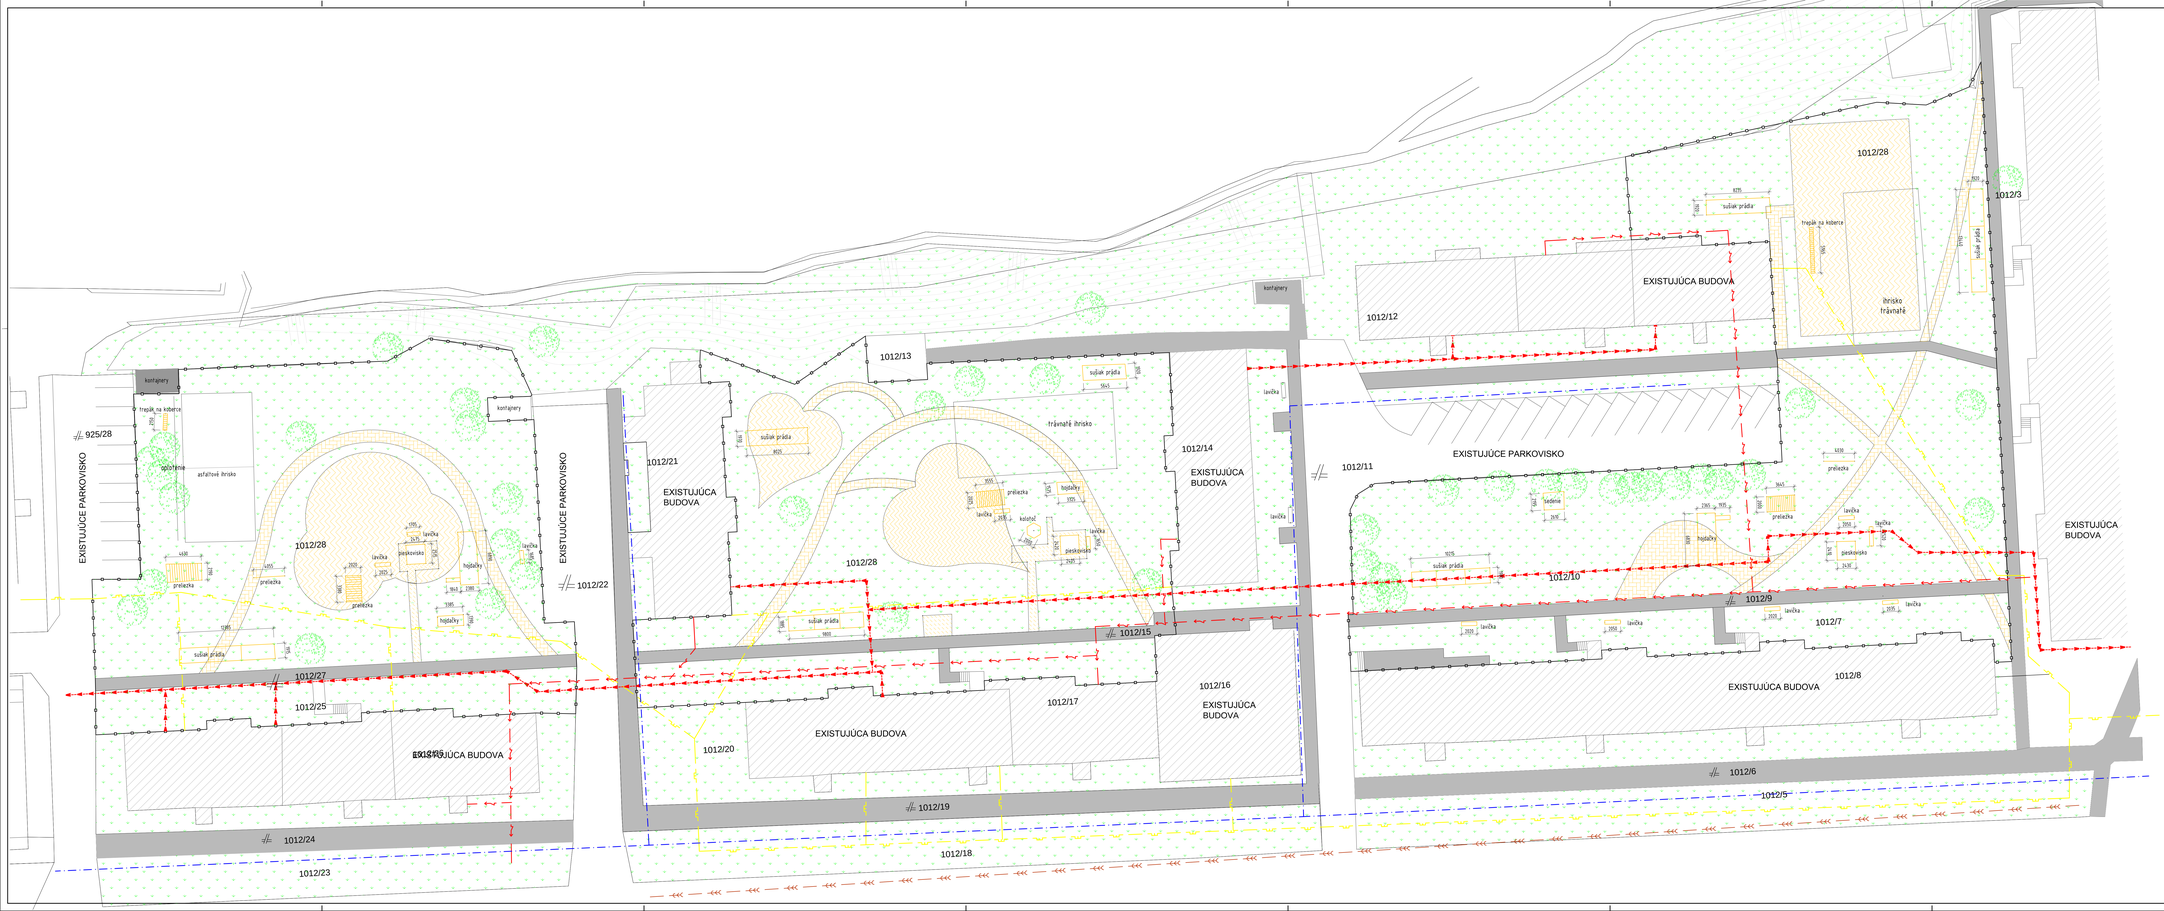
EXISTUJÚCE PARKOVISKO
EXISTUJÚCE PARKOVISKO
EXISTUJÚCE PARKOVISKO
EXISTUJÚCA BUDOVA
EXISTUJÚCA BUDOVA
EXISTUJÚCA BUDOVA
EXISTUJÚCA BUDOVA
EXISTUJÚCA BUDOVA
EXISTUJÚCA BUDOVA
EXISTUJÚCA BUDOVA
EXISTUJÚCA BUDOVA
kontajnery
kontajnery
kontajnery