


PÔDORYS I.NP, M1:100

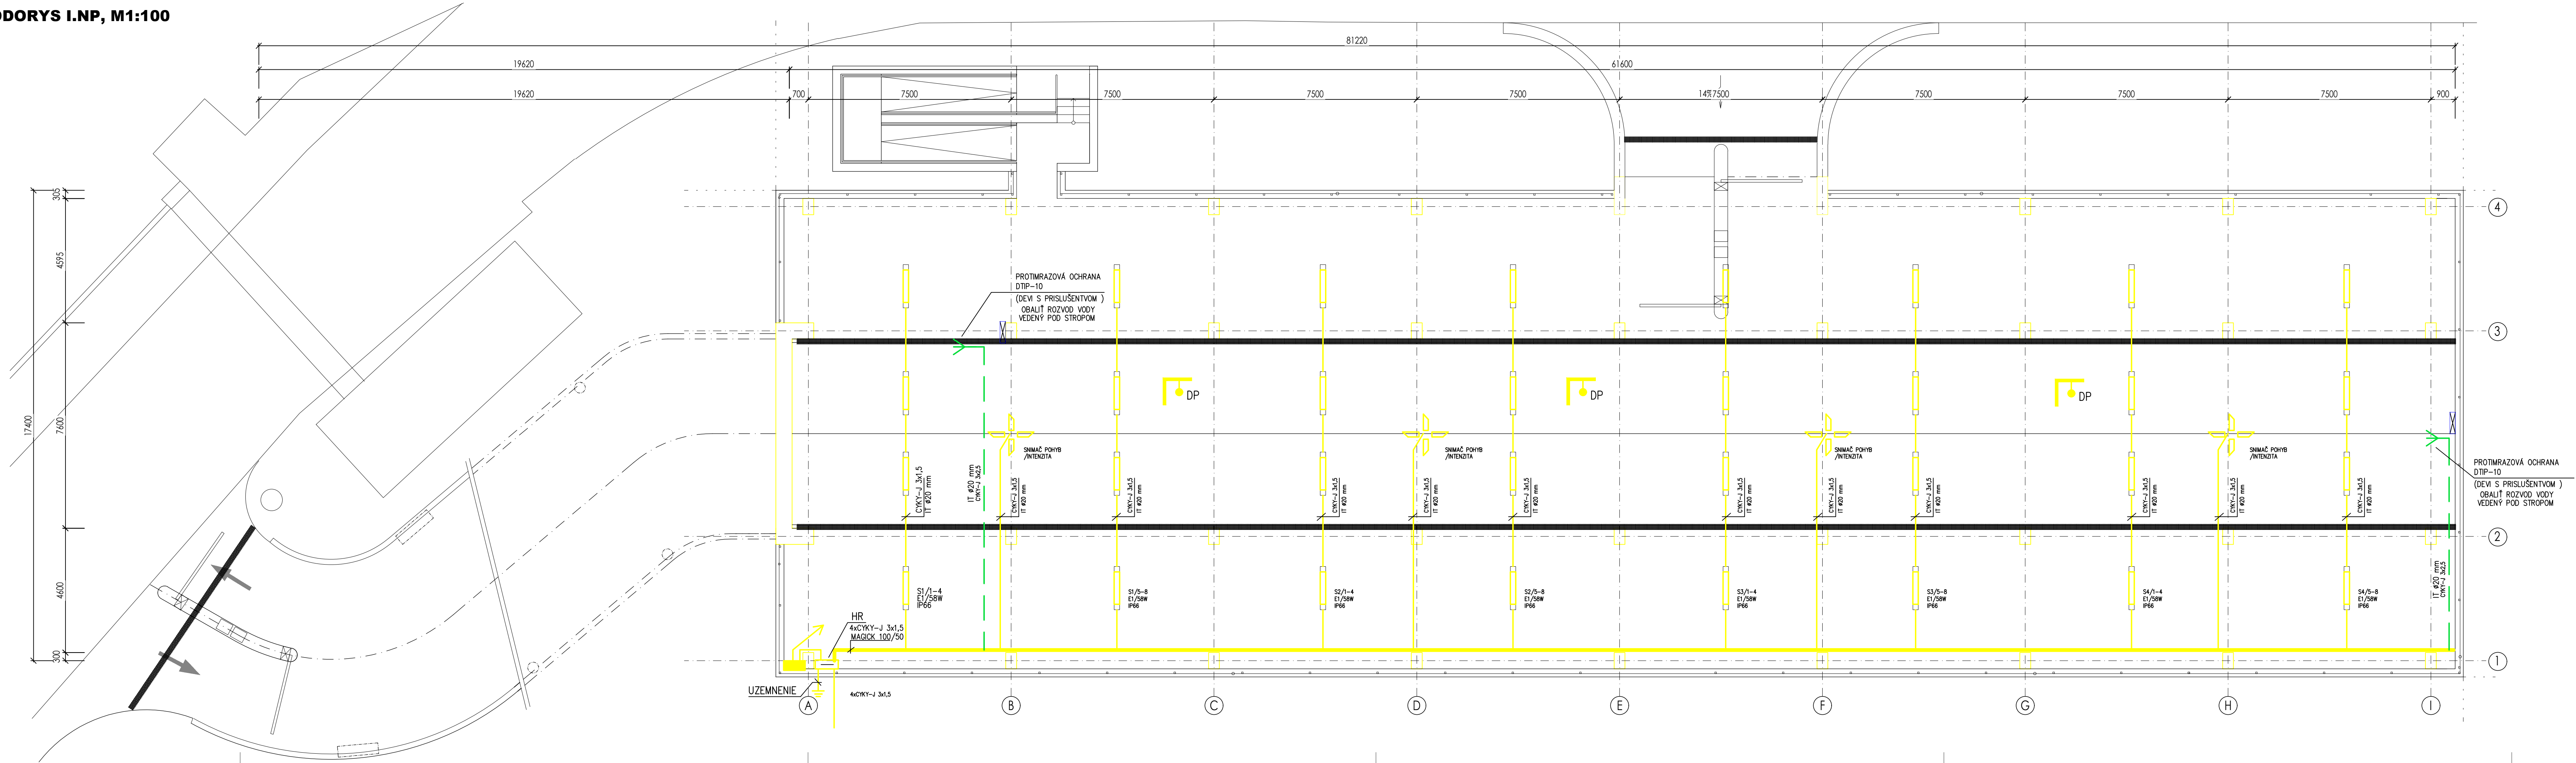

Číslo zmeny	Popis zmeny	Dátum	Vykonan	Podpis
1				
2				
3				
4				

NÁZOV AKCIE	ZÁCHYTNÉ PARKOVISKO		Číslo výkresu	VO-0.1
MIESTO STAVBY	PARKOVACÍ DOM - ŽELEZNIČNÁ - I. etapa		Kótované (mm)	1:100
PROJEKTANT	0011-ITN/2002 P A B E3,0043-ITN/2002 P A E1 Ing. Ján L Ů Č E I		Účel	P.S.P
INVESTOR	MESTO SENEČ , MIEROVÉ NÁM. č. 8 , 903 01 SENEČ		Formát	6 A4
NÁZOV VÝKRESU	PÔDORYS I. NP		Dátum	10/2019
OSVETLENIE				