

REZ C-C

POZNÁMKY A LEGENDA SYMBOLOV:

PRÍKONNÉ POTRUBIE

OVODNÉ POTRUBIE

DVOJICA CÍJ POTRUBIA S CHLADIVOM

TLMIČ HLUKU

HAZETOVÁ CHLADIAKA JEDNOTKA

PODSTROPNÁ CHLADIAKA JEDNOTKA

VRÁTNÁ VÝSTKA

TANEROVÝ KENIL

PRÍKONNÝ DIFÚZOR

DŮŽA S ĎÁLEKYM DOŠAHOM

DM

SM

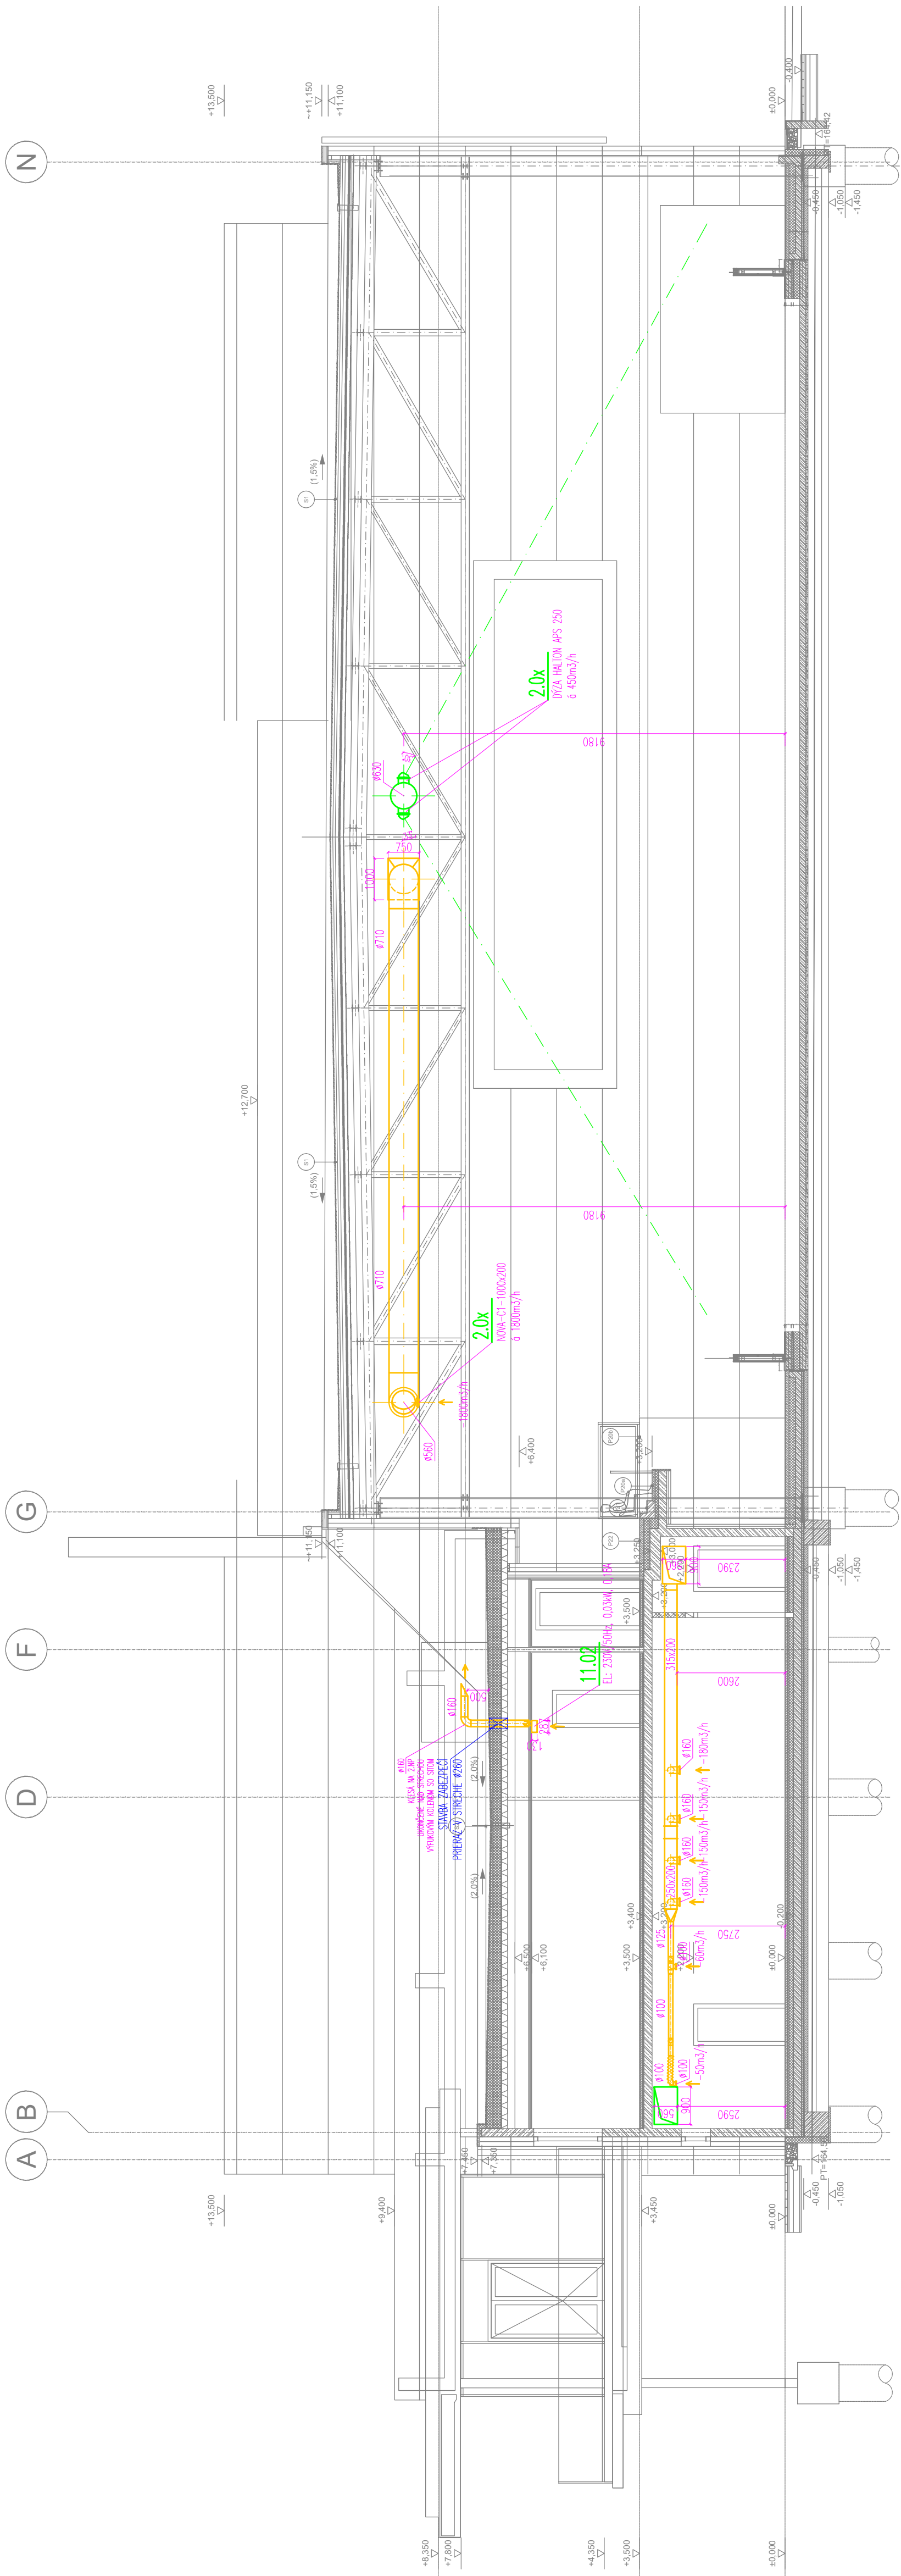
PD



DIEROVÁ MREŽKA

STENOVÁ MREŽKA

PODREZNÉ DVERE

PRI VŠETKÝCH POLOŽNÝCH JE MOŽNÉ POUŽÍŤ EKIVALENT MIN. TAKÝCH KVALIT, ALEBO LEPŠÍCH, AKO MÁ POLOŽKA NÁVRHNIUTÁ.



ORIENTÁCIA		PROJEKTANT	AUTORIZAČNÉ RAZÍTKO		AUTORIZAČNÉ RAZÍTKO
		CITYPROJEKT, s.r.o. Adamiho 3, 841 05 Bratislava tel.: 0902 37 82 16 skype: cityprojekt e-mail:cityovky@cityprojekt.sk www.cityprojekt.sk			
±0,000=165,15 m n.m.					
Autor:	Ing.arch. Pavol Cielovský		Vypracoval: Ing. Miroslav Váračka	Spolupráca:	Kontroloval: Ing. Miroslav Váračka
Zodp. projektant:	Ing. Miroslav Váračka			Mierka: 1:100	
				Obec: Malacky	
				Okres: Malacky	
				Datum: 06/2021	
				Stupeň: DRS	
Názov stavby:	Názov výkresu:				
Miesto:	Číslo výkresu:				
Stavbný objekt:					
Časť:					
Názov výkresu:					

08