
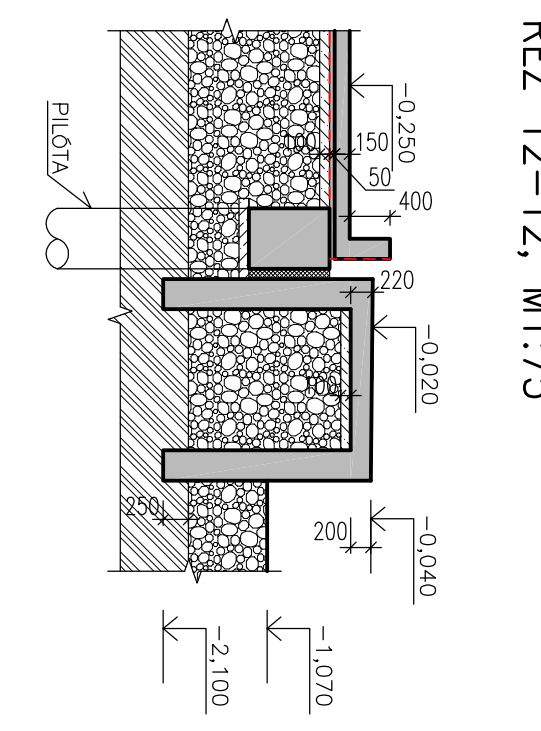
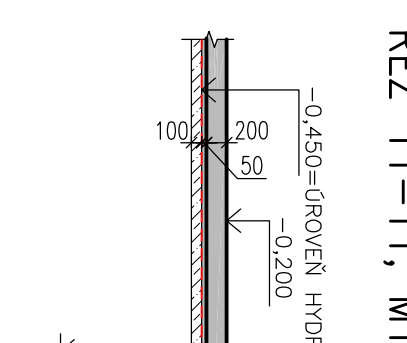
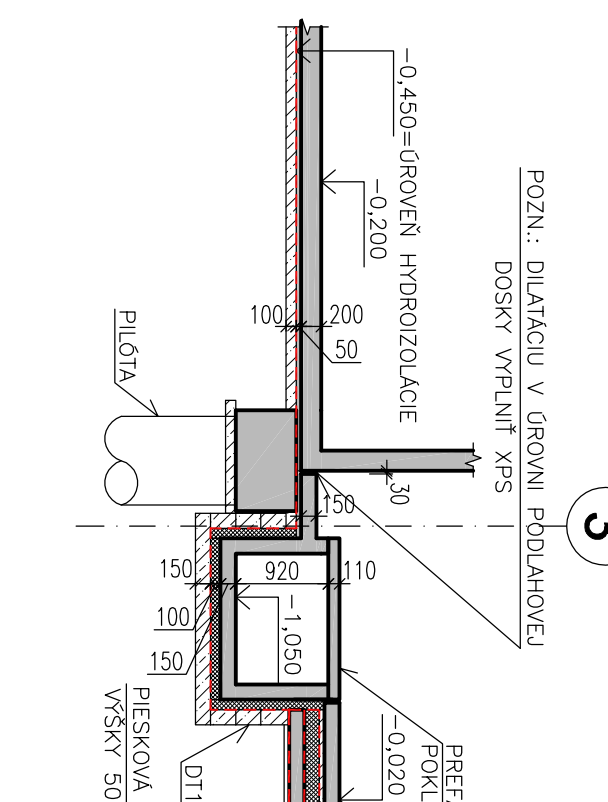
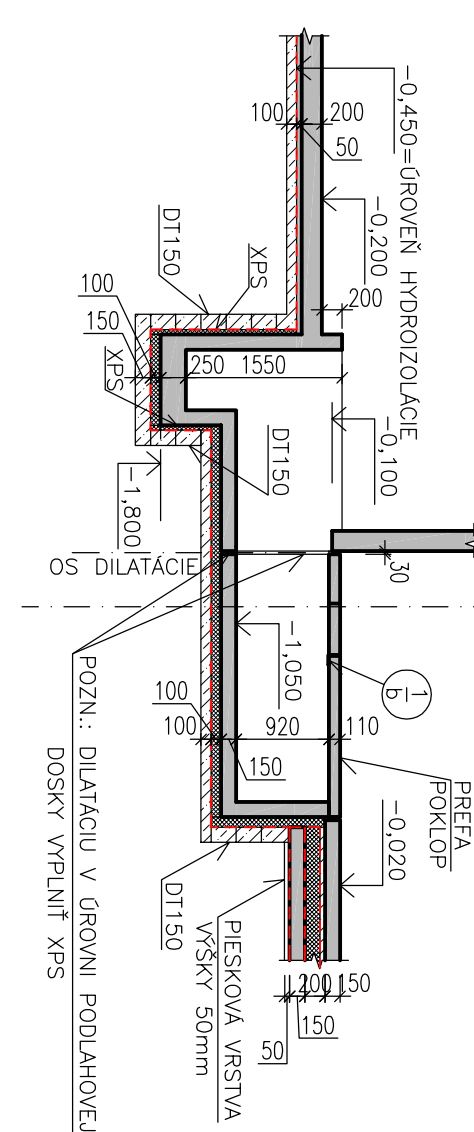
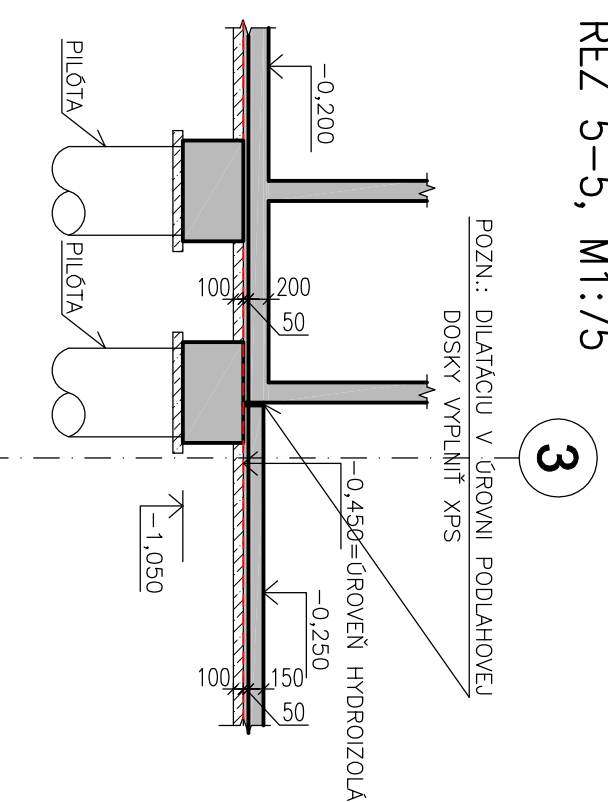
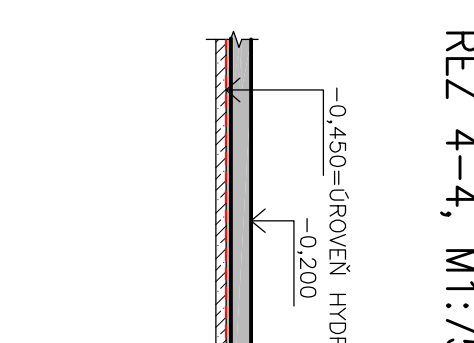
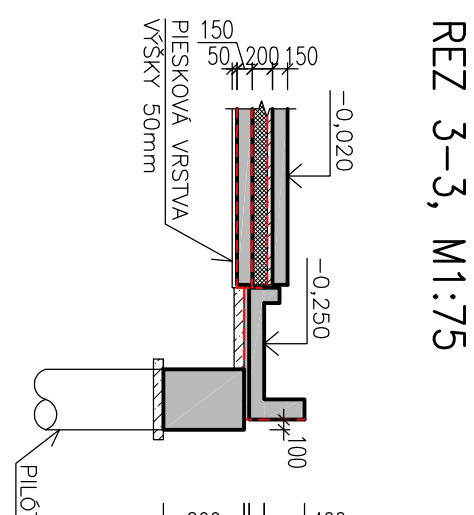
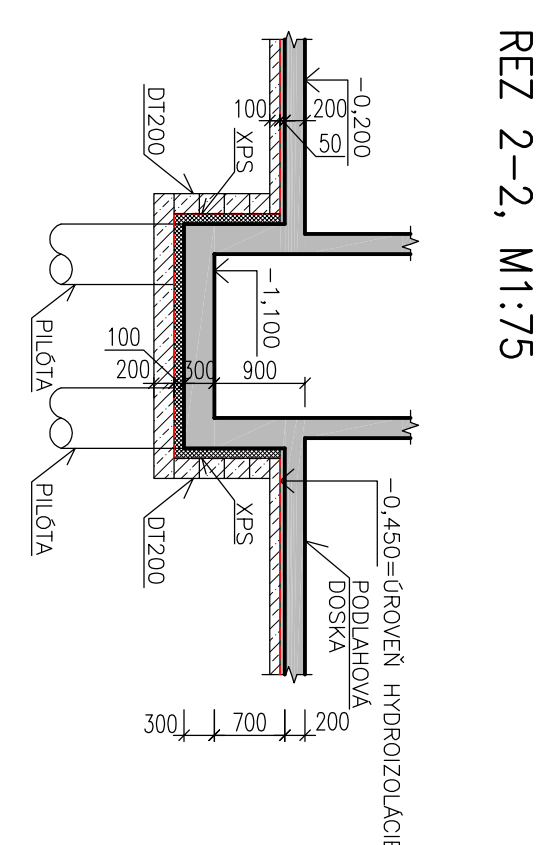


TABULKA PREFABRIKOVANÝCH PANELOV:


TABULKA ZAMOČNICKÝCH VÝROBKOV

1				

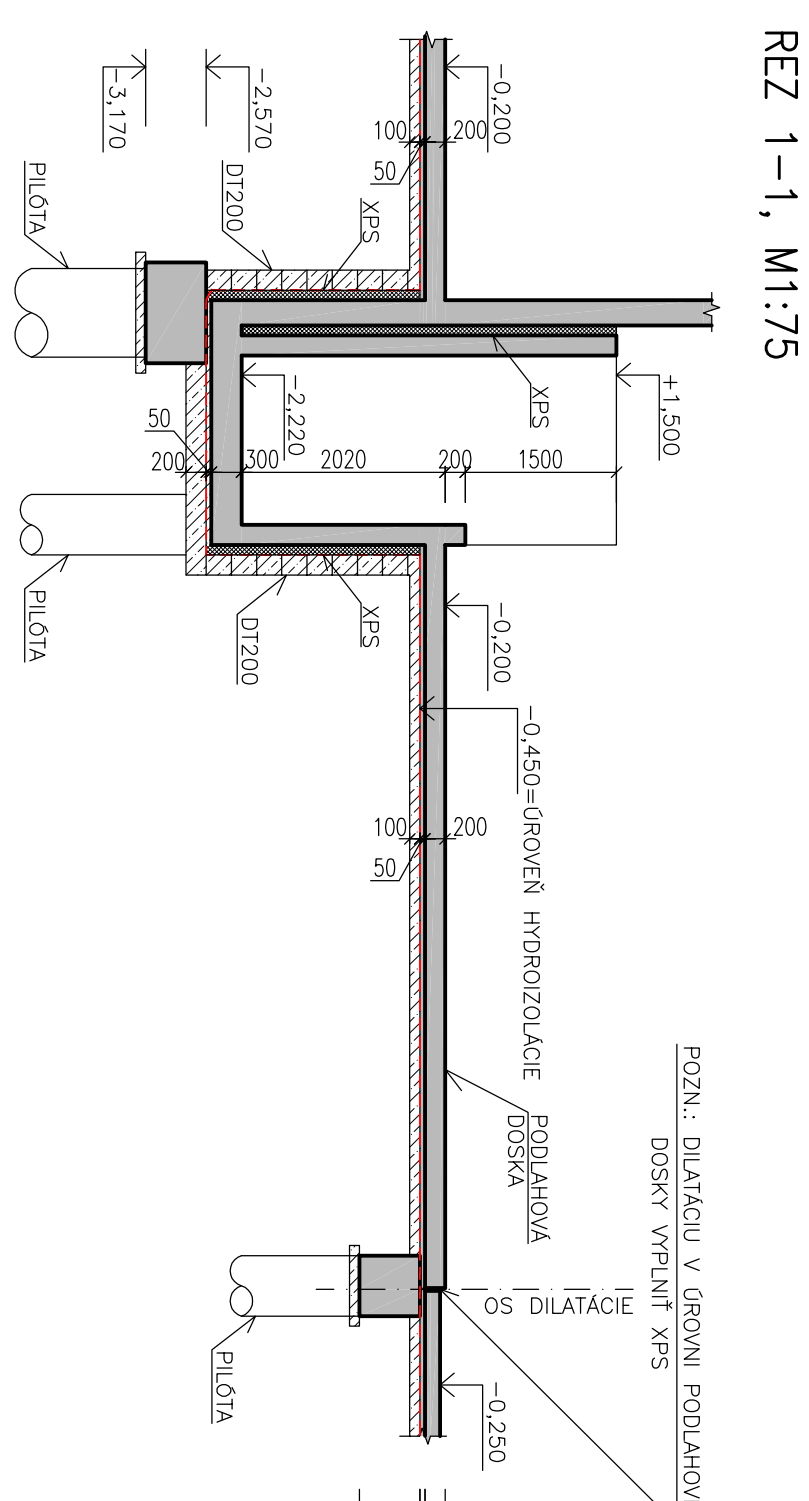


[illegible]