



D201
P6DORYS, M1:50

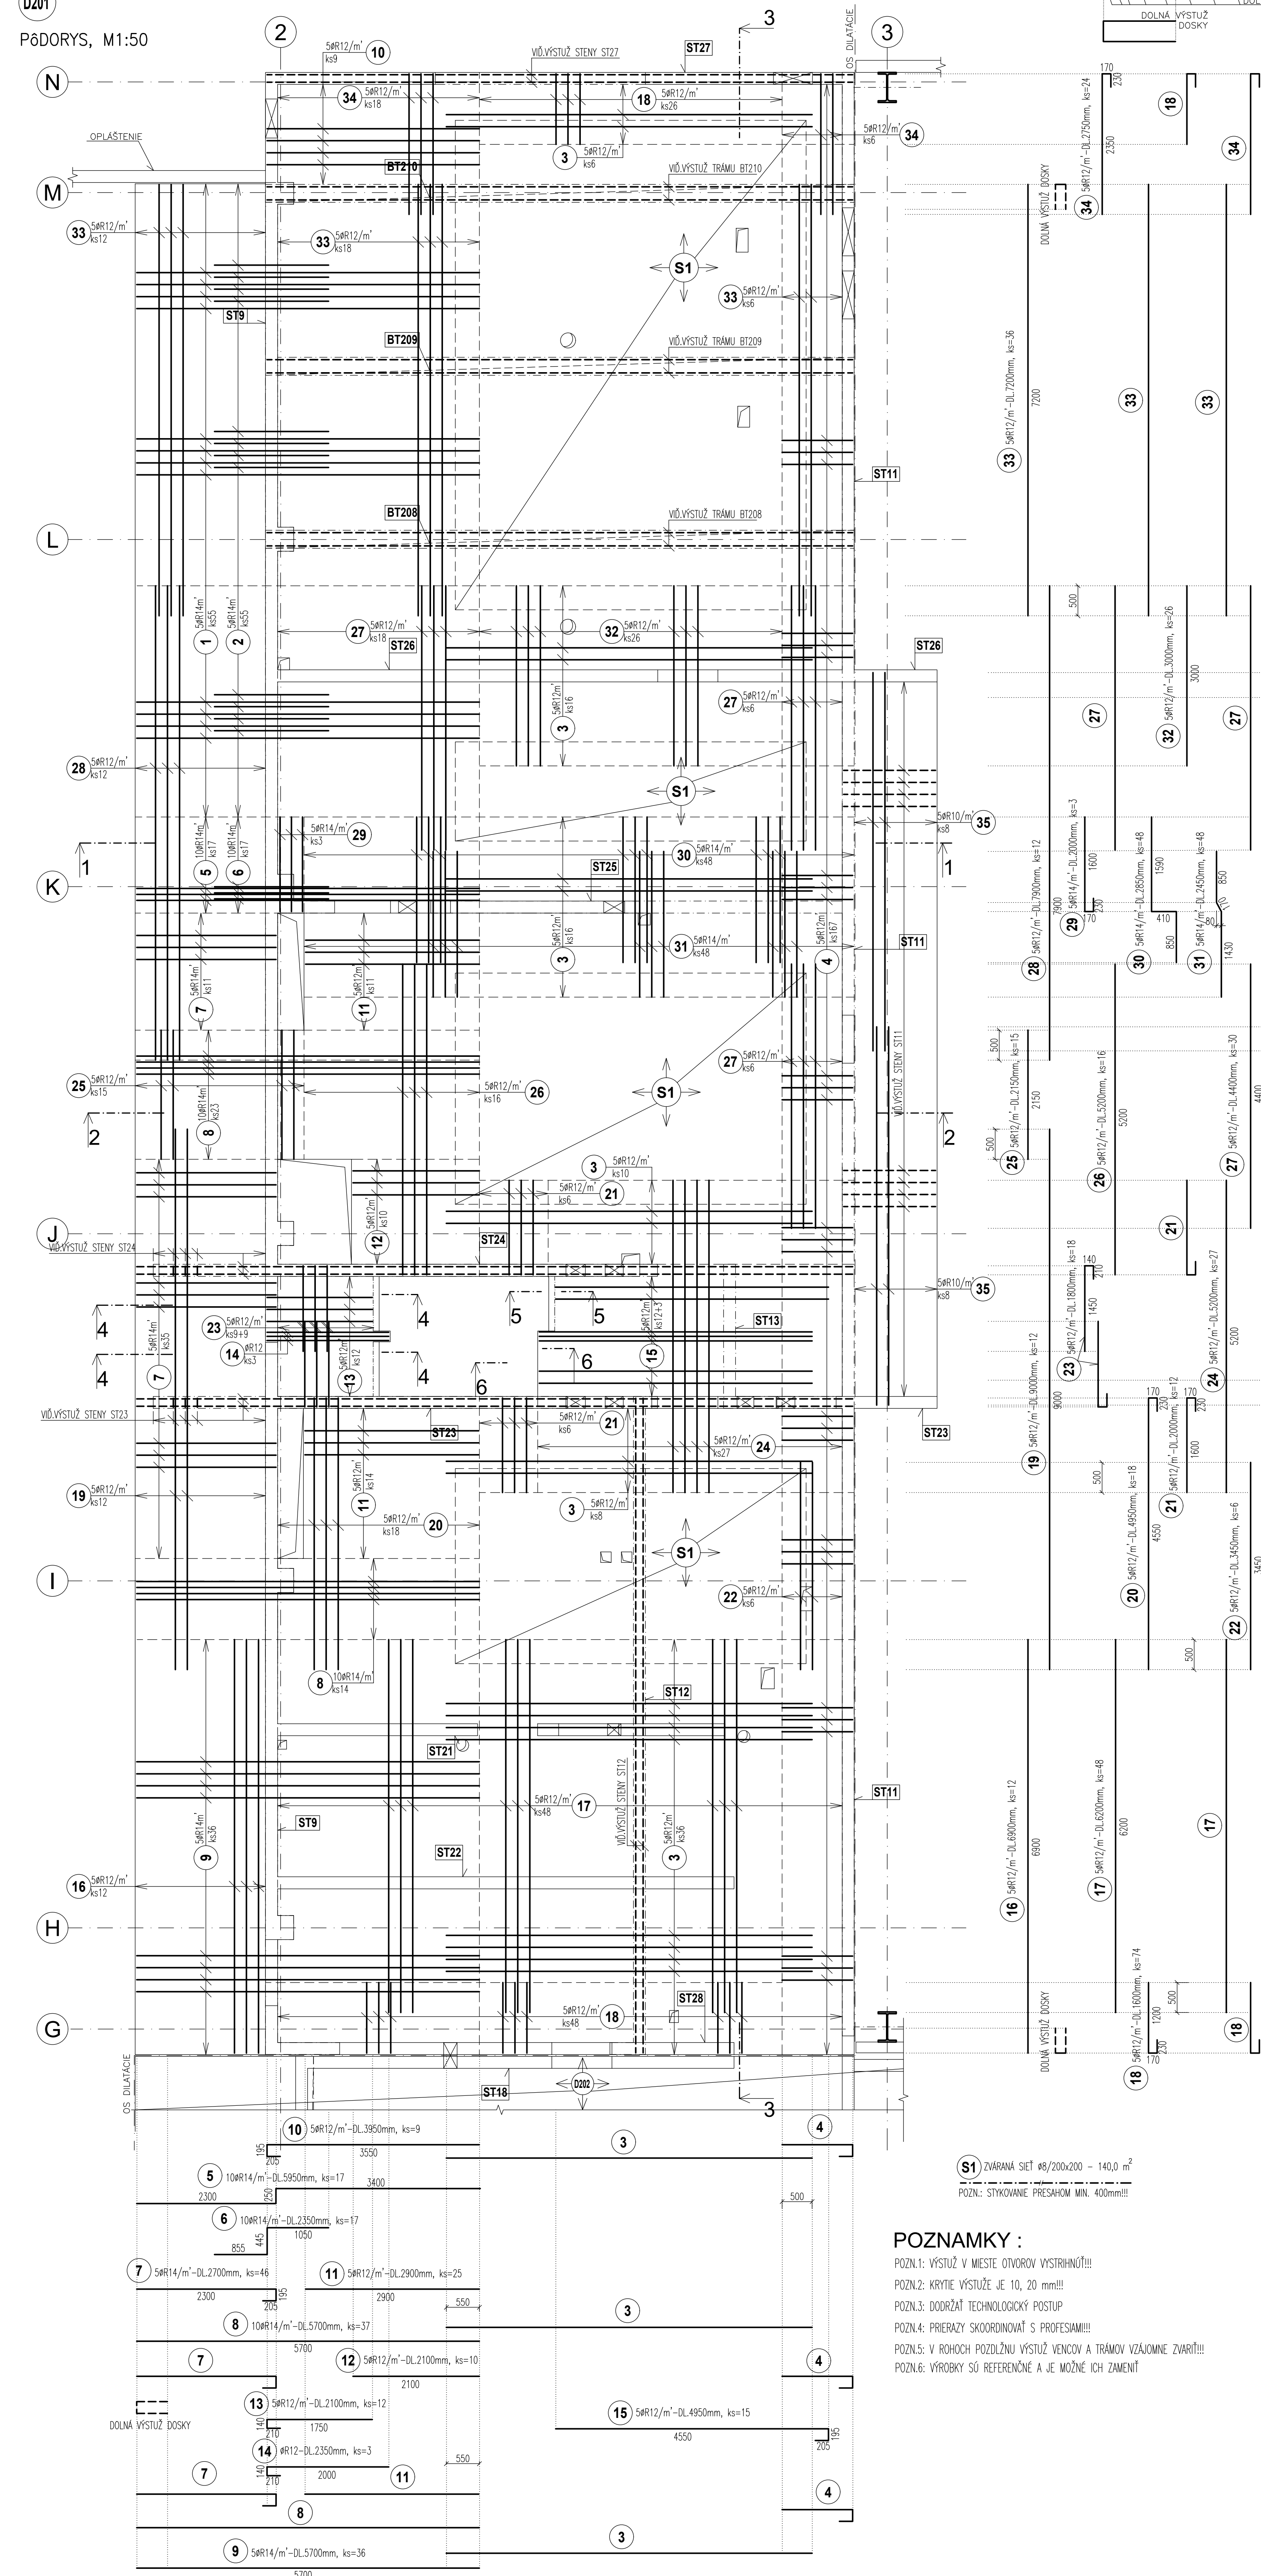


S1 ZVÁRANÁ SIEŤ 86/200x200 - 140,0 m²
POZN.: STYKOVANIE PRESAHOVÁ MIN. 400mm!!!

POZNAMKY :

- POZN.1: VÝSTUŽ V MIESTE OTVOROV VYSTRIHNÚŤ!!!
- POZN.2: KRYTIE VÝSTUŽE JE 10, 20 mm!!!
- POZN.3: DODRŽAŤ TECHNOLOGICKÝ POSTUP
- POZN.4: PRIERAZY SKOORDINOVÁŤ S PROFESIAM!!!
- POZN.5: V ROCHOCH POZDĽUŽNÚ VÝSTUŽ VENCOV A TRÁMOV VZÁJAJNÉ ZVARIŤ!!!
- POZN.6: VÝROBKÝ SO REFERENČNÉ A JE MOŽNÉ ICH ZAMENIŤ

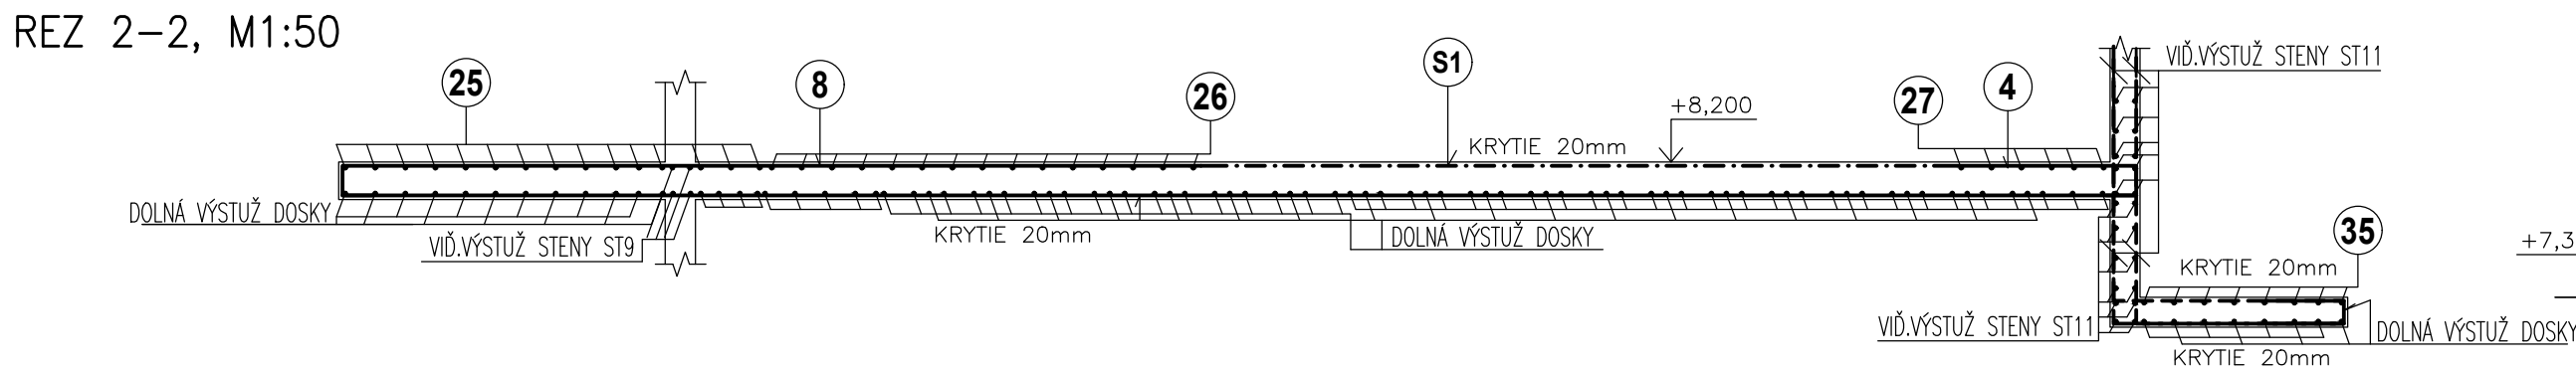

REZ 2-2, M1:50

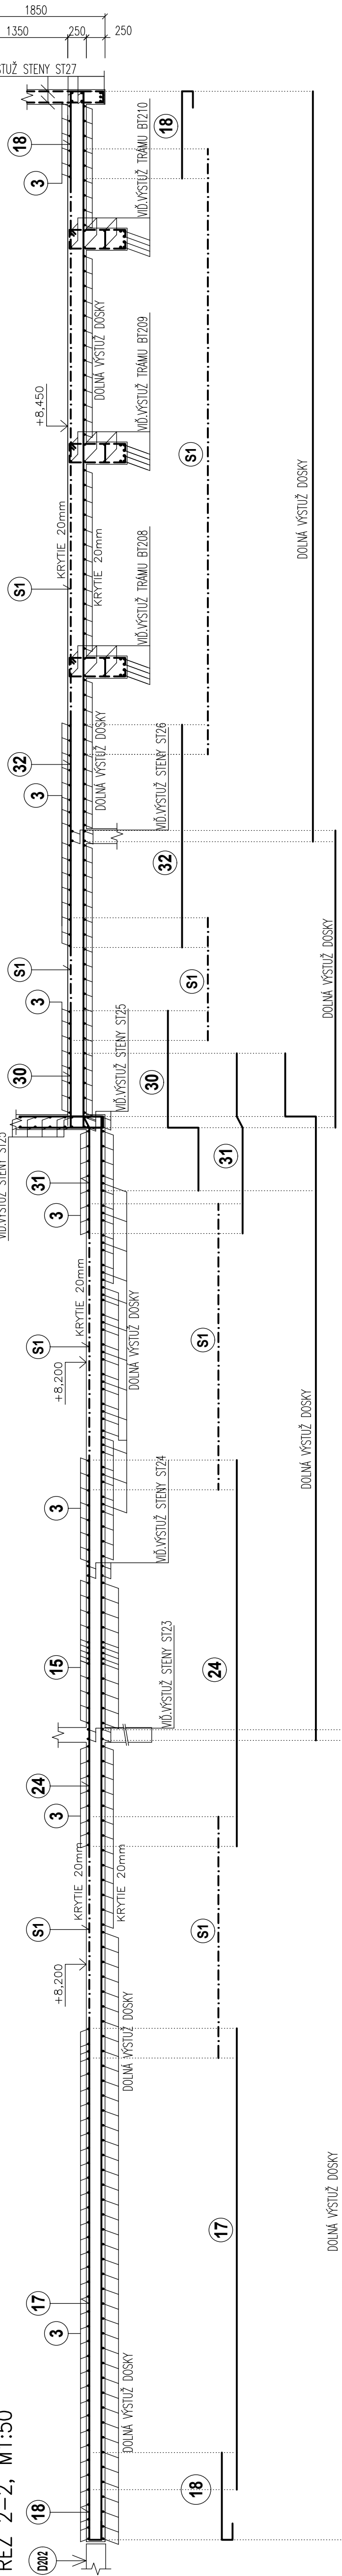

BETÓN EN206-1 - C25/30 - XC2 (SK) - CI 0.4 - Dmax 16mm - S3 - ZÁKLADY
BETÓN EN206-1 - C25/30 - XC1 (SK) - CI 0.4 - Dmax 16mm - S3 - MONOLIT. KONŠTR.
BETÓN EN206-1 - C25/30 - XC1 (SK) - CI 0.4 - Dmax 8mm - S3 - PLECHODOSKA
VÝSTUŽ S500B
ZVÁRANÁ SIEŤ BST 500 M

ORIENTÁCIA	PROJEKTANT	AUTORIZAČNÉ RAZÍTKO	AUTORIZAČNÉ RAZÍTKO
	HALVON, s.r.o. Gogolova 18 852 02 Bratislava e-mail: halvon.statika@gmail.com		
±0,000=165,15 m n.m.			
Autor: Ing. arch. Pavol Olovský	Ing. arch. Pavol Olovský	Vypracoval: Ing. Pavol Drha Ing. Mária Ogurková	Spolupracoval: Ing. Marián Halvoň
Zlep. projektant: Ing. Marián Halvoň Ing. Pavol Drha	Ing. Marián Halvoň Ing. Pavol Drha		
Projektant: CITYPROJEKT, s.r.o. Adámho 3, 841 05 Bratislava	Projektant: CITYPROJEKT, s.r.o. Adámho 3, 841 05 Bratislava		
Investor: Šport aréna Malacky, s. r. o. Sasárikova 901/2, 901 01 Malacky	Investor: Šport aréna Malacky, s. r. o. Sasárikova 901/2, 901 01 Malacky		
Názov stavby: Šport aréna Malacky	Názov stavby: Šport aréna Malacky		
Miesto: Malacky, p.č. 3258/39, 3258/42, 3270/3, 3271/1	Miesto: Malacky, p.č. 3258/39, 3258/42, 3270/3, 3271/1		
Stavebný objekt: SO 101	Stavebný objekt: SO 101		
Časť: Statické riešenie	Časť: Statické riešenie		
Názov výkresu: VÝKRES VÝSTUŽE STROPNEJ DOSKY D201 - HORNÁ VÝSTUŽ	Názov výkresu: VÝKRES VÝSTUŽE STROPNEJ DOSKY D201 - HORNÁ VÝSTUŽ		
Mierka: 1:50 Obec: Malacky Okres: Malacky Dátum: 09/2021 Stupeň: DRS			Číslo výkresu: 95