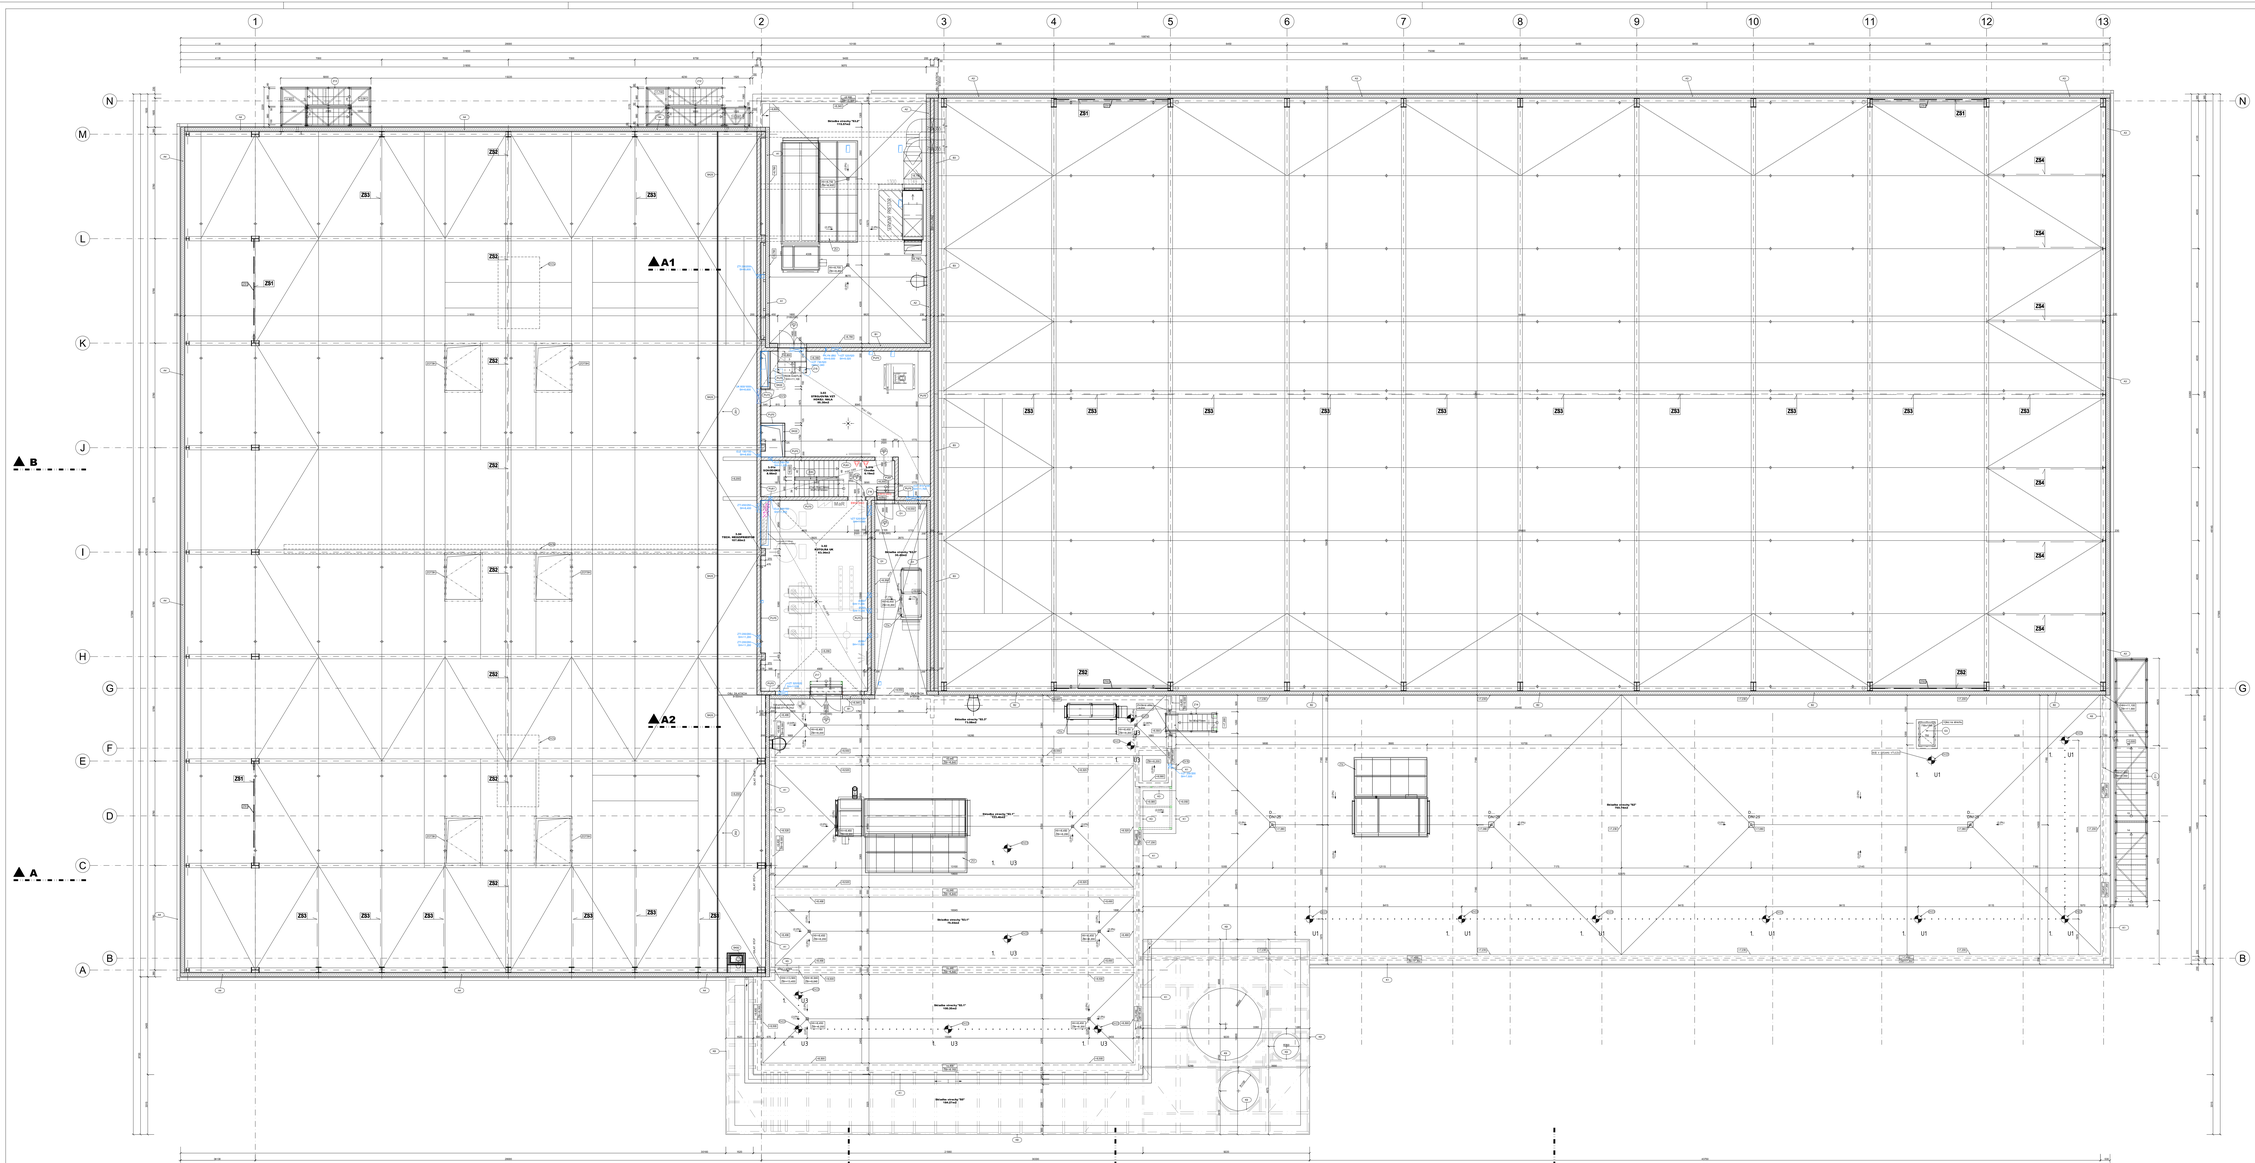
1
2
3
4
5
6
7
8
9
10
11
12
13
A
B
C
D
E
F
G
H
I
J
K
L
M
N
▲A
▲B
▲A1
▲A2
Z51
Z52
Z53
Z54
Skladba stropu "S2.1" 110,6 m2
