PÔDORYS 2. NP - NAVRHOVANÝ STAV - DOSTAVOVACIE PRÁCE M 1:50

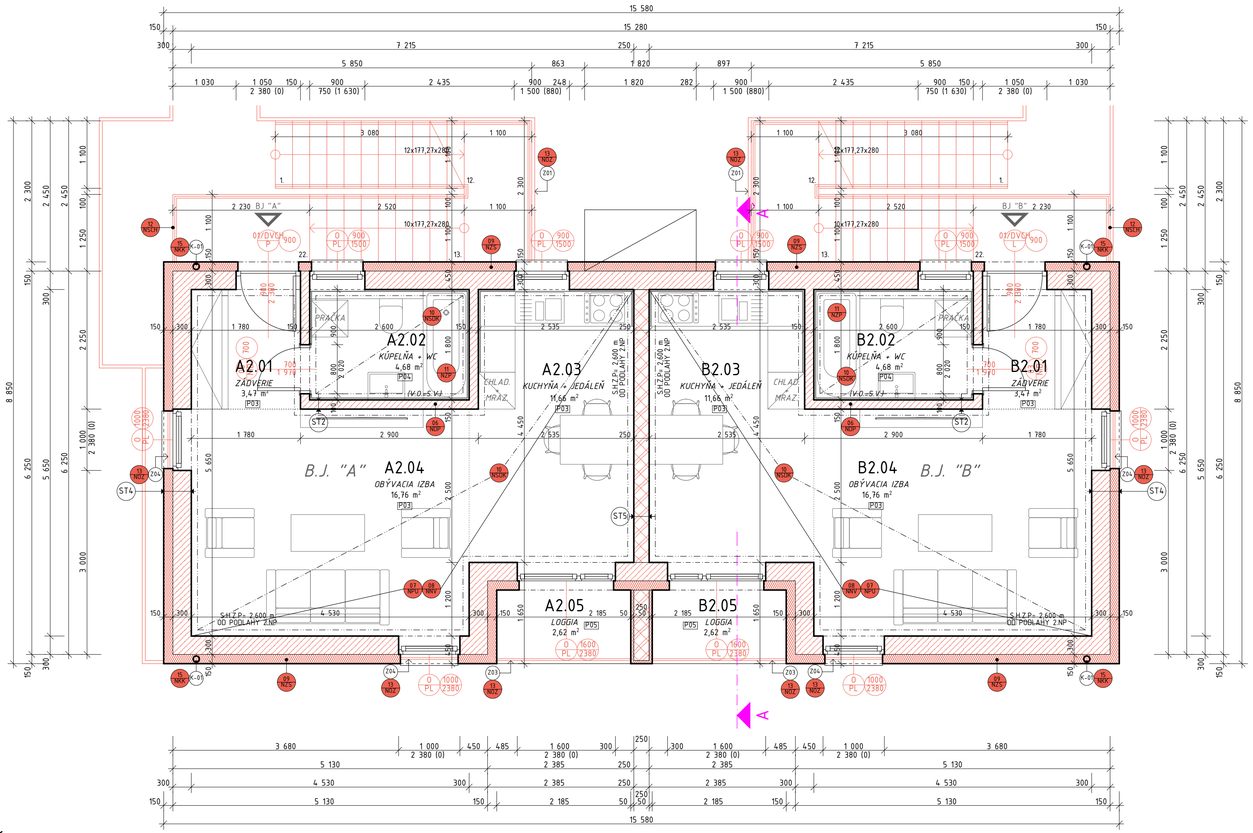

VÝPIS SKLADIEB :

SKLADBY STIEN :

ST1 -
- TENKOVRSTVOVÁ SILIKÓNOVÁ OMIETKA BAUMIT SILIKONTOP FAREBNÉ PREVEDENIE BIELA FARBA
- PENETRAČNÝ NÁTER BAUMIT UNIPRIMER
- VYSTUŽNÁ A ARMOVACIA MALTA BAUMIT DUOCONTACT + SKLOTEXTILNÁ SIEŤKA HR. 3,0+2,0 MM
- TEPELNOIZOLAČNÉ DOSKY Z KAMENNEJ VLNY ROCKWOOL FASROCK LHR. 150 mm
- LEPIACA STIERKA BAUMIT DUOCONTACT HR 5 MM
- SKRABANÁ VÁPENNO - CEMENTOVÁ OMIETKA HR 30 MM
- OBVODOVÁ NOSNÁ STENA Z TPP (290x149x65 MM) HR 380 MM
- JEDNOVRSTVOVÁ VÁPENNOCEMENTOVÁ OMIETKA BAUMIT MPI 25 HR. 20 mm
- PENETRAČNÝ NÁTER DIRET 100 GRUNDO
- MALBA - INTERIÉROVÁ DISPERZNÁ FARBA (HETMAL PLUS - 1x MEDZINÁTER, 1x KONEČNÁ POVRCHOVÁ ÚPRAVA

ST2 -
- INTERIÉROVÁ DISPERZNÁ MALBA - DRUH PODĽA VÝBERU INVESTORA
- 1x MEDZINÁTER, 1x KONEČNÁ POVRCHOVÁ ÚPRAVA
- VÁPENNO-CEMENTOVÁ OMIETKA BAUMIT MPI 25 HR. 10 MM
- MURIVO Z PÓROBETÓNOVÝCH TVÁRNIC YTONG PDK 30 (599x249x300 MM)
- Uₙ 0,194 W/m2K, Rw = 47 dB HR. 150 MM
- VÁPENNO-CEMENTOVÁ OMIETKA BAUMIT MPI 25 HR. 10 MM
- INTERIÉROVÁ DISPERZNÁ MALBA - DRUH PODĽA VÝBERU INVESTORA
- 1x MEDZINÁTER, 1x KONEČNÁ POVRCHOVÁ ÚPRAVA

ST3 -
- INTERIÉROVÁ DISPERZNÁ MALBA - DRUH PODĽA VÝBERU INVESTORA
- 1x MEDZINÁTER, 1x KONEČNÁ POVRCHOVÁ ÚPRAVA
- VÁPENNO-CEMENTOVÁ OMIETKA BAUMIT MPI 25 HR. 10 MM
- MURIVO Z PÓROBETÓNOVÝCH TVÁRNIC YTONG TI (599x249x300 mm)
- Uₙ 1,111 W/m2K, R = 0,73 m2K/W, Rw = 37 dB HR. 100 MM
- VÁPENNO-CEMENTOVÁ OMIETKA BAUMIT MPI 25 HR. 10 MM
- INTERIÉROVÁ DISPERZNÁ MALBA - DRUH PODĽA VÝBERU INVESTORA
- 1x MEDZINÁTER, 1x KONEČNÁ POVRCHOVÁ ÚPRAVA

ST4 -
- TENKOVRSTVOVÁ SILIKÓNOVÁ OMIETKA BAUMIT SILIKONTOP HR. 2,0 MM
- PENETRAČNÝ NÁTER BAUMIT UNIPRIMER
- VYSTUŽNÁ A ARMOVACIA MALTA BAUMIT DUOCONTACT + SKLOTEXTILNÁ SIEŤKA HR. 3,0 MM
- TEPELNOIZOLAČNÉ DOSKY Z KAMENNEJ VLNY ROCKWOOL FASROCK LHR. 150 mm
- LEPIACA STIERKA BAUMIT DUOCONTACT HR 5 MM
- MURIVO Z PÓROBETÓNOVÝCH TVÁRNIC YTONG PDK 30 (599x249x300 MM)
- Uₙ 0,194 W/m2K, R = 2,86 m2K/W, Rw = 46 dB HR. 300 MM
- VÁPENNO-CEMENTOVÁ OMIETKA BAUMIT MPI 25 HR. 15 MM
- INTERIÉROVÁ DISPERZNÁ MALBA - DRUH PODĽA VÝBERU INVESTORA
- 1x MEDZINÁTER, 1x KONEČNÁ POVRCHOVÁ ÚPRAVA

ST5 -
- INTERIÉROVÁ DISPERZNÁ MALBA - DRUH PODĽA VÝBERU INVESTORA
- 1x MEDZINÁTER, 1x KONEČNÁ POVRCHOVÁ ÚPRAVA
- VÁPENNO-CEMENTOVÁ OMIETKA BAUMIT MPI 25, HR. 15 MM
- MUROVANÁ DELIACA STENA Z KERAMICKÝCH TVAROVIEK HR. 250 MM S PEVNOSŤOU 12,0 N/mm2,
- WIENERBERGER - POROTHERM 250 AKU Z (330x250x238 mm), Rw= 56 dB, REI 240 D1, LEPENÁ MALTOU
- VÁPENNO-CEMENTOVOU
- VÁPENNO-CEMENTOVÁ OMIETKA BAUMIT MPI 25, HR. 15 MM
- INTERIÉROVÁ DISPERZNÁ MALBA - DRUH PODĽA VÝBERU INVESTORA
- 1x MEDZINÁTER, 1x KONEČNÁ POVRCHOVÁ ÚPRAVA

LEGENDA MATERIÁLOV

- PÔVODNÁ MUROVANÁ NOSNÁ STENA Z TEHÁL PLNÝCH PÁLENÝCH TPP (290 x 140 x 65 MM) HR. 600 MM A 500 MM
- NAVRHOVANÝ STAV - DOSTAVOVACIE PRÁCE (VIĎ. LEGENDU DOSTAVOVACÍCH PRÁC)
- TEPELNÁ IZOLÁCIA - DOSKY Z KAMENNEJ VLNY ISOVER TF PROFI HR. 150 MM, λ = 0,039 W/m.K, R = 4,25 m2.K/W /FASÁDA OBJEKTU/
- MURIVO Z PRESNÝCH PÓROBETÓNOVÝCH TVÁRNIC YTONG:
  YTONG UNIVERZAL PDK HR. 300 MM (599x249x300), REI 180, R_w= 46 dB - OBVODOVÉ NOSNÉ STENY
  YTONG KLASIK HR. 150 MM (599x249x150), EI 180, R_w= 41 dB - BYTOVÉ DELIACE PRIEČKY
  YTONG KLASIK HR. 100 MM (599x249x100), EI 120, R_w= 37 dB - BYTOVÉ DELIACE PRIEČKY
- AKUSTICKÁ DELIACA STENA - AKUSTICKÁ DELIACA STENA WIENERBERGER POROTHERM 30 AKU Z HR. 300 MM (250x300x238), REI 240 D1, R_w= 57 dB
  AKUSTICKÁ DELIACA STENA - AKUSTICKÁ DELIACA STENA WIENERBERGER POROTHERM 25 AKU Z HR. 250 MM (330x250x238), REI 240 D1, R_w= 56 dB
- BETÓNOVÁ DLAŽBA NA TERČOCH ABW EDEN GROB, FARBA OLIVOVÁ, ROZMER 800x400x50 MM
- TRIEDENÉ ŤAŽENÉ KAMENIVO FRAKCIE 16/32 MM - ZÁSYP V BALKÓNOVÝCH KVETINÁČOCH
- ZÁMKOVÁ DLAŽBA - DLAŽOBNÉ KOCKY (ABW UNIVLANKA), POVRCH BROKOVANÝ BEZ FÁZY, IMPREGNOVANÝ, DVOJVRSTVOVÁ ŠTRUKTÚRA, HRÚBKA DLAŽBY: 80 mm, ROZMER: 240x120x80 mm, FARBA: SIVÁ
- TRIEDENÉ ŤAŽENÉ KAMENIVO FRAKCIE 16/32 mm
- ZATRÁVNENÁ PLOCHA, TRÁVOVÁ ZMES SPORT EXTRA, ÚZKOLISTÁ

VYSVETLIVKY

S.H.Z.P. = SPODNÁ HRANA ZAVESENÉHO PODHĽADU
V.O.=S.V. = VÝŠKA OBKladu NA SVETLÚ VÝŠKU MIESTNOSTÍ

POZNÁMKY:

(ŽK) OCEĽOVÁ VÝPLŇ EXTERIÉROVÉHO LOGGIOVÉHO ZÁBRADLIA Z ŤAHOKOVU, , FARBA ANTRACIT, TVAR OKA: ŠTVOREC, ROZMER OTVORU: 20x15 mm, HRÚBKA: 1,5 mm, SÚČASŤ DODÁVKY BALKÓNOVÉHO ZÁBRADLIA,

(ZP)
- V JEDNOTLIVÝCH PRIESTOROCH BUDE REALIZ. ZAVESENÝ PODHĽAD
- ŠTANDARDNE V MIESTNOSTIACH SVETLÁ VÝŠKA 2800 – 3000 mm
- NOSNÝ ROŠT PODHĽADU JE DVOJÚROVŇOVÝ
- HORNÁ VRSTVA – NOSNÉ CD PROFILY (RIGIPROFILY R-CD) PRIPEVNENÉ NA STROP ZAVESNÝMI DRÔTMI S OKOM, SPODNÉ PROFILY (MONTÁŽNE)
- FINÁLNA VRSTVA – 1x SDK PROTIPOŽIARNA DOSKA RIGIPS RF HR. 12,5 mm
- V IV PRIESTOROCH SÚ ZVÝŠENÉ VLHKOSTNÉ POŽIADAVKY (IMPREGNOVANÉ SDK DOSKY) !!!

(Z01) (Z02) (Z03) ZÁMOČNÍCKE KONŠTRUKCIE, ŠPECIFIKÁCIA VIĎ VÝPIS ZÁMOČNÍCKYCH KONŠTRUKCIÍ

(K-01) (K-02) KLAMPIARSKE PRÁCE, PODROBNÚ ŠPECIFIKÁCIU VIĎ. VÝPIS KLAMPIARSKYCH PRÁC

(OCH) ODKVAPOVÝ CHODNÍK Z TRIEDENÉHO ŤAŽENÉHO KAMENIVA FRAKCIE 16/32 mm
-POD KAMENIVO ULOŽIŤ VODOPREPUSTNÚ NETKANÚ TEXTÍLIU VOČI PRERASTANIU BURINY !

LEGENDA DOSTAVOVACÍCH PRÁC

- (01 NZ) MONTÁŽ NOVÝCH OKENNÝCH VÝPLNÍ OKENNÝCH OTVOROV, ROZMERY A UMIESTNENE PODĽA VÝKRESU
- (02 NZ) MONTÁŽ NOVÝCH DVERNÝCH VÝPLNÍ DVERNÝCH OTVOROV, ROZMERY A UMIESTNENE PODĽA VÝKRESU
- (03 NZ) MONTÁŽ NOVÝCH VSTUPNÝCH DVERNÝCH VÝPLNÍ PRE BYTOVÉ JEDNOTKY, ROZMERY A UMIESTNENE PODĽA VÝKRESU
- (04 NZ) MONTÁŽ NOVÝCH INTERIÉROVÝCH DVERNÝCH VÝPLNÍ VRÁTANE DVERNEJ ZÁRUBNE, ROZMERY A UMIESTNENE PODĽA VÝKRESU
- (05 NZ) ZAMUROVANIE OTVORU V NOSNEJ OBVODOVEJ STENE PÓROBETÓNOVÝMI TVÁRNICAMI YTONG, ROZMERY A UMIESTNENIA OTVOROV PODĽA KÓT VO VÝKRESE
- (06 NZ) ZAMUROVANIE OTVORU V NOSNEJ ALEBO NENOSNEJ INTERIÉROVEJ STENE PÓROBETÓNOVÝMI TVÁRNICAMI YTONG, ROZMERY A UMIESTNENIA OTVOROV PODĽA KÓT VO VÝKRESE
- (07 NZ) VYMUROVANIE NOVEJ DELIACEJ PRIEČKY Z PÓROBETÓNOVÝCH TVAROVIEK YTONG, ROZMERY A UMIESTNENIE PODĽA VÝKRESU
- (08 NZ) VYHOTOVENIE NOVÝCH POVRCHOVÝCH ÚPRAV STIEN, PODĽA LEGENDY MIESTNOSTÍ A SKLADIEB STIEN (VIĎ. VÝKRES REZU A-A´, B-B´)
- (09 NZ) VYHOTOVENIE NOVÝCH NÁŠLAPNÝCH A PODKLADOVÝCH VRSTIEV PODLAHY, ROZMERY A UMIESTNENIE PODĽA VÝKRESU SKLADBY PODLAH (VIĎ. VÝKRES REZU A-A´)
- (10 NZ) VYHOTOVENIE NOVÉHO ZATEPĽOVACIEHO SYSTÉMU Z KAMENNEJ VLNY ISOVER TF PROFI, SKLADBY STIEN (VIĎ. VÝKRES REZU A-A´, B-B´)
- (11 NZ) VYHOTOVENIE NOVÉHO SADBOKARTÓNOVÉHO ZAVESENÉHO PODHĽADU RIGIPS S NOSNÝM DVOJÚROVŇOVÝM ROŠTOM, UMIESTNENIE PODĽA VÝKRESU STROPOV (VIĎ. VÝKRES REZU A-A´, B-B´)
- (12 NZ) MONTÁŽ NOVÝCH ZARIAĎOVACÍCH PREDMETOV A ROZVODOV VRÁTANE ARMATÚR, UMIESTNENIE PODĽA VÝKRESU, (DETAILY VIĎ. PD ZDRAVOTECHNIKA ZTI)
- (13 NZ) VYHOTOVENIE NOVEJ NOSNEJ OCEĽOVEJ KONŠTRUKCIE SCHODISKA, ROZMERY A UMIESTNENE PODĽA KÓT VO VÝKRESE
- (14 NZ) MONTÁŽ NOVÉHO OCEĽOVÉHO ZÁBRADLIA Z ŤAHOKOVU, TYPOVÉ ŠPECIFIKÁCIE VIĎ. VÝPIS ZÁMOČNÍCKYCH KONŠTRUKCIÍ, ROZMERY A UMIESTNENIE PODĽA KÓT VO VÝKRESE
- (15 NZ) VYHOTOVENIE NOVÝCH SPEVNENÝCH PLÔCH PRED OBJEKTOM BYTOVÉHO DOMU, POCHÔDZNE SPEVNENÉ PLOCHY SÚ ZÁMKOVÚ DLAŽBU ABW TOPLINE, POJAZDNE SPEVNENE PLOCHY – ASFALTOVÉ PLOCHY (KOMUNIKÁCIA), PARKOVNÉ PLOCHY – ZÁMKOVÁ DLAŽBA POJAZDNÁ VYSOKEJ KVALITATÍVNEJ TRIEDY ABW UNIVLNKA (240x120x60 MM)
- (16 NZ) VYHOTOVENIE NOVÝCH KLAMPIARSKYCH KONŠTRUKCIÍ OBJEKTU – STREŠNÉ ŽĽABY, STREŠNÉ ZVODY, OPLECHOVANIA POPLASTOVANÝM PLECHOM, OPLECHOVANIE STREŠNÉHO PLÁŠŤA, ROZMERY A UMIESTNENE PODĽA KÓT VO VÝKRESE
- (17 NZ) VYHOTOVENIE NOVÝCH ŽELEZOBETÓNOVÝCH STUŽUJÚCICH VENCOV, ROZMERY A UMIESTNENE PODĽA KÓT VO VÝKRESE / (VIĎ. PD STATIKA)
- (18 NZ) VYHOTOVENIE NOVÉHO ODKVAPOVÉHO CHODNÍKA PO OBVODE OBJEKTU, ŠÍRKA CHODNÍKA 400 MM, ODDELENÉ ŤAŽENÉHO RIEČNEHO KAMENIVA A TRÁVNATEJ PLOCHY – BETÓNOVÝ OBRUBNÍK ZAHRADNÝ ABW (1000x50x200 MM), FARBA SIVÁ, ZÁSYP: RIEČNE (PRANÉ) KAMENIVO FRAKCIE 32/64 MM
- (19 NZ) VYHOTOVENIE - OSADENIE NOVÝCH NADODVERNÝCH PREKLADOV YTONG NOP/NEP, ROZMERY A UMIESTNENE PODĽA KÓT VO VÝKRESE
- (20 NZ) VYHOTOVENIE NOVÉHO ŽELEZOBETÓNOVÉHO SCHODISKA, ROZMERY A UMIESTNENE PODĽA KÓT VO VÝKRESE KONŠTRUKČNE RIEŠENIE A VYSTUŽENIE VIĎ PD STATIKA !
- (21 NZ) VYHOTOVENIE NOVÉHO ŽELEZOBETÓNOVÉHO JEDNORAMENNÉHO INTERIÉROVÉHO SCHODISKA, ROZMERY A UMIESTNENE PODĽA KÓT VO VÝKRESE KONŠTRUKČNE RIEŠENIE A VYSTUŽENIE VIĎ PD STATIKA !
- (22 NZ) VYHOTOVENIE NOVEJ KONŠTRUKCIE STROPU A OSTATNÝCH VRSTIEV STREŠNÉHO PLÁŠŤA, PRESNÚ SKLADBU A RIEŠENIE VIĎ. VÝKRES STRECHY

LEGENDA MIESTNOSTÍ 2.NP - BYTOVÁ JEDNOTKA "A2"

Č.M.	NÁZOV MIESTNOSTI	PLOCHA (m²)	PODLAHA		STENA	STROP	POZNÁMKA
A2.01	ZÁDVERIE	3,47 m²	VINYLOVÉ PARKETY	P03	VÁP. - CEM. OMIETKA + NÁTER - F. BIELA	SDK PODHĽAD RIGIPS + NÁTER - F. BIELA	-
A2.02	KÚPEĽŇA + WC	4,68 m²	KERAMICKÁ DLAŽBA	P04	VÁP. - CEM. OMIETKA + NÁTER - F. BIELA	SDK PODHĽAD RIGIPS + NÁTER - F. BIELA	KERAMICKÝ OBKLAD NA SVETLÚ VÝŠKU
A2.03	KUCHYŇA + JEDÁLEŇ	11,66 m²	VINYLOVÉ PARKETY	P03	VÁP. - CEM. OMIETKA + NÁTER - F. BIELA	SDK PODHĽAD RIGIPS + NÁTER - F. BIELA	KERAMICKÝ OBKLAD KUCHYNSKÁ LINKA
A2.04	OBÝVACIA IZBA	16,76 m²	VINYLOVÉ PARKETY	P03	VÁP. - CEM. OMIETKA + NÁTER - F. BIELA	SDK PODHĽAD RIGIPS + NÁTER - F. BIELA	-
A2.05	LOGGIA	2,62 m²	KERAM. MRAZ. DLAŽBA	P05	VÁP. - CEM. OMIETKA + NÁTER - F. BIELA	SDK PODHĽAD RIGIPS + NÁTER - F. BIELA	-
CELKOVÁ ÚŽITKOVÁ PLOCHA 2.NP – B.J. "A2"		39,19 m²					

LEGENDA MIESTNOSTÍ 2.NP - BYTOVÁ JEDNOTKA "B2"

Č.M.	NÁZOV MIESTNOSTI	PLOCHA (m²)	PODLAHA		STENA	STROP	POZNÁMKA
B2.01	ZÁDVERIE	3,47 m²	VINYLOVÉ PARKETY	P03	VÁP. - CEM. OMIETKA + NÁTER - F. BIELA	SDK PODHĽAD RIGIPS + NÁTER - F. BIELA	-
B2.02	KÚPEĽŇA + WC	4,68 m²	KERAMICKÁ DLAŽBA	P04	VÁP. - CEM. OMIETKA + NÁTER - F. BIELA	SDK PODHĽAD RIGIPS + NÁTER - F. BIELA	KERAMICKÝ OBKLAD NA SVETLÚ VÝŠKU
B2.03	KUCHYŇA + JEDÁLEŇ	11,66 m²	VINYLOVÉ PARKETY	P03	VÁP. - CEM. OMIETKA + NÁTER - F. BIELA	SDK PODHĽAD RIGIPS + NÁTER - F. BIELA	KERAMICKÝ OBKLAD KUCHYNSKÁ LINKA
B2.04	OBÝVACIA IZBA	16,76 m²	VINYLOVÉ PARKETY	P03	VÁP. - CEM. OMIETKA + NÁTER - F. BIELA	SDK PODHĽAD RIGIPS + NÁTER - F. BIELA	-
B2.05	LOGGIA	2,62 m²	KERAM. MRAZ. DLAŽBA	P05	VÁP. - CEM. OMIETKA + NÁTER - F. BIELA	SDK PODHĽAD RIGIPS + NÁTER - F. BIELA	-
CELKOVÁ ÚŽITKOVÁ PLOCHA 2.NP – B.J. "B2"		39,19 m²					

CELKOVÁ ÚŽITKOVÁ PLOCHA 2.NP SPOLU	78,38 m²
CELKOVÁ ZASTAVANÁ PLOCHA 2.NP SPOLU	102,05 m2

POZNÁMKY

- PRI REALIZÁCII POSTUPOVAŤ V SÚLADE S PLATNÝM STN A EN / -; VŠETKY ROZMERY KONTROLOVAŤ NA STAVBE. STAVEBNÉ ÚPRAVY KOORDINOVAŤ S VÝKRESMI JEDNOTLIVÝCH PROFESIÍ.
- VONKAJŠIE ROZMERY SÚ KÓTOVANÉ OD ZATEPLENÝCH KONŠTRUKCIÍ.
- PRED BETONÁŽOU MONOLITICKÝCH PRVKOV ZAMERAŤ A VYNECHAŤ OTVORY PRE PRESTUPY POTRUBÍ (VIĎ STAV. ÚPRAVY_ JEDNOTL. PROFESIÍ).
- STYKY RÔZNYCH STAVEBNÝCH MATERIÁLOV (OPATRIŤ SKLOTEXTILNOU MRIEŽKOU S PRESAHOM MIN 250MM / -. OTVORY V ŽELEZOBETÓNOVÝCH KONŠTRUKCIÁCH PO ULOŽENÍ ROZVODOV ZABETÓNOVAŤ.
- VÝPLNE OTVOROV PRED VÝROBOU A MONTÁŽOU ZAMERAŤ NA STAVBE. / -. PRI MUROVANÍ DODRŽIAVAŤ TECHNOLOGICKÉ POSTUPY SYSTÉMU STANOVENÉ VÝROBCOM.
- SKLADBY PODLÁH - VIĎ VÝKRES REZOV. / -. ZATEPLENIE FASÁDY OBJEKTU – KONTAKTNÝ ZATEPĽOVACÍ SYSTÉM – TEPELNÁ IZOLÁCIA HR. 150 MM DOSKY Z MINERÁLNEJ VLNY.
- BETÓNOVÉ KONŠTRUKCIE VENCE, PREKLADY, A TEPELNÉ IZOLOVAŤ EXTRUDOVANÝM POLYSTYRÉNOM HR.50 MM RESP. PURENOTHERM HR. 80 MM
- HRÚBKU POTEROV LOKÁLNE PRISPÔSOBIŤ NÁŠLAPNÝM VRSTVÁM PODLÁH. / -. VŠETKY PRÁZDNE POVRCHY DOSTATOČNE PENETROVAŤ.
- PRI MONTÁŽI OKIEN POUŽIŤ PAROPREPUSTNÉ A PAROPREPUSTNÉ FÓLIE / -. VŠETKY NÁVODY A ZÁSYPY DOSTATOČNE ZHUTNIŤ VO VRSTVÁCH PO MAX. 150 MM
- HYDROIZOLÁCIA SPODNEJ STAVBY VO VŠETKÝCH MIESTACH DOSTATOČNE CHRÁNIŤ EXTRUDOVANÝM POLYSTYRÉNOM / PROFILOVANOU FÓLIOU.
- SADROKARTÓNOVÉ PODHĽADY JE MOŽNÉ PRISPÔSOBIŤ POŽIADAVKAM INVESTORA. / -. V MIESTNOSTIACH SO ZVÝŠENOU VLHKOSŤOU JE NUTNÉ POUŽIŤ IMPREGNOVANÉ SADROKARTÓNOVÉ DOSKY.
- VŠETKY NEJASNOSTI KONZULTOVAŤ S PROJEKTANTOM / -. NAVRHOVANÉ RIEŠENIA SÚ PODLOŽENÉ STATICKÝM NÁVRHOM A PROJEKTOM PROTIPOŽIARNEJ OCHRANY (VIĎ. PRÍSLUŠNÚ ČASŤ PDI.
- VŠETKY STAVEBNÉ MATERIÁLY NAVRHOVANÉ V PROJEKTOVEJ DOKUMENTÁCII JE MOŽNÉ NAHRADIŤ INÝM STAV. MAT. ROVNAKEJ KVALITY !

PROJEKT STAVBY PRE STAVEBNÉ KONANIE

0,000 = +0,200 m OD NIVELETY CESTY | KÓTOVANÉ PODĽA ROZMEROV VÝROBKOV

UPOZORNENIE:
TÁTO DOKUMENTÁCIA JE URČENÁ PRE ZÍSKANIE STAVEBNÉHO POVOLENIA.
V PRÍPADE POUŽITIA TEJTO DOKUMENTÁCIE K REALIZÁCII STAVBY PROJEKTANT NEZODPOVEDÁ ZA VZNIKNUTÉ ŠKODY, PRÍPADNE OHROZENIE ZDRAVIA A ŽIVOTA PRACOVNÍKOV NA STAVBE A STAVENISKU. TENTO VÝKRES JE ORIGINÁL A JE CHRÁNENÝ PODĽA ZÁKONA Č. 383/1997 Z.Z., § 21 ODST. D.) ZMENY DIELA A KAŽDÉ POUŽITIE DIELA JE PODMIENENÉ UDELENÍM SÚHLASU AUTORA.

© COPYRIGHT ©
TENTO VÝKRES JE NAŠIM DUŠEVNÝM VLASTNÍCTVOM A NESMIE BYŤ KOPÍROVANÝ A SPRÍSTUPNENÝ TRETÍM STRANÁM BEZ NAŠHO SÚHLASU, (NA TENTO VÝKRES SA VZŤAHUJE ZÁKON O AUTORSKOM PRÁVE A PRÁVACH SÚVISIACICH S AUTORSKÝM PRÁVOM)

ZODPOVEDNÝ PROJEKTANT	Ing. MICHAL NÁGEL, s.r.		PROFESIA: ARCH
AUTOR PROJEKTU	Ing. MICHAL NÁGEL, s.r.		DÁTUM: 02/2022
HLAVNÝ INŽINIER PROJEKTU	Ing. MICHAL NÁGEL, s.r.		STUPEŇ: P-SP
VYPRACOVAL	Ing. MICHAL NÁGEL, s.r.		MIERKA: 1 : 50
INVESTOR STAVBY	Obec Jelka Mierová 959/17, 925 23 Jelka		FORMÁT: 420 x 840
			ČÍSLO ZÁKAZKY: 2022/013
			ČÍSLO VÝKRESU: 07
MIESTO STAVBY	OBEC / MESTO : JELKA		
	OKRES : GALANTA	KRAJ : TRNAVSKÝ KRAJ	
	PARCELA Č. : 1174/4, 1174/25, 1174/24, 1174/1	K.Ú. : JELKA	

NÁZOV STAVBY

PRESTAVBA BUDOV ZDRAVOTNÉHO STREDISKA - 9 B.J.

OBJEKT / ČASŤ STAVBY :

SO-02 PRESTAVBA A NADSTAVBA BUDOVY BÝVALEJ KOTOLNE

PÔDORYS 2.NP - NAVRHOVANÝ STAV - DOSTAVOVACIE PRÁCE

PARÉ

1	2	3	4	5	6	7	8	9	10	11	12	13	14	15	16	17	18

GENERÁLNY PROJEKTANT
MNPA, S. r. o.
Záhradnícka 36R/16, Veľké Úľany, 925 22
IČO : 52737710 I DIČ : 2121252793 I IČ DPH : SK2121252793
MOBIL : +421 903 106 242
MAIL : nagel@mnpa.sk I WEB : www.mnpa.sk