


KOORDINAČNÁ SITUÁCIA

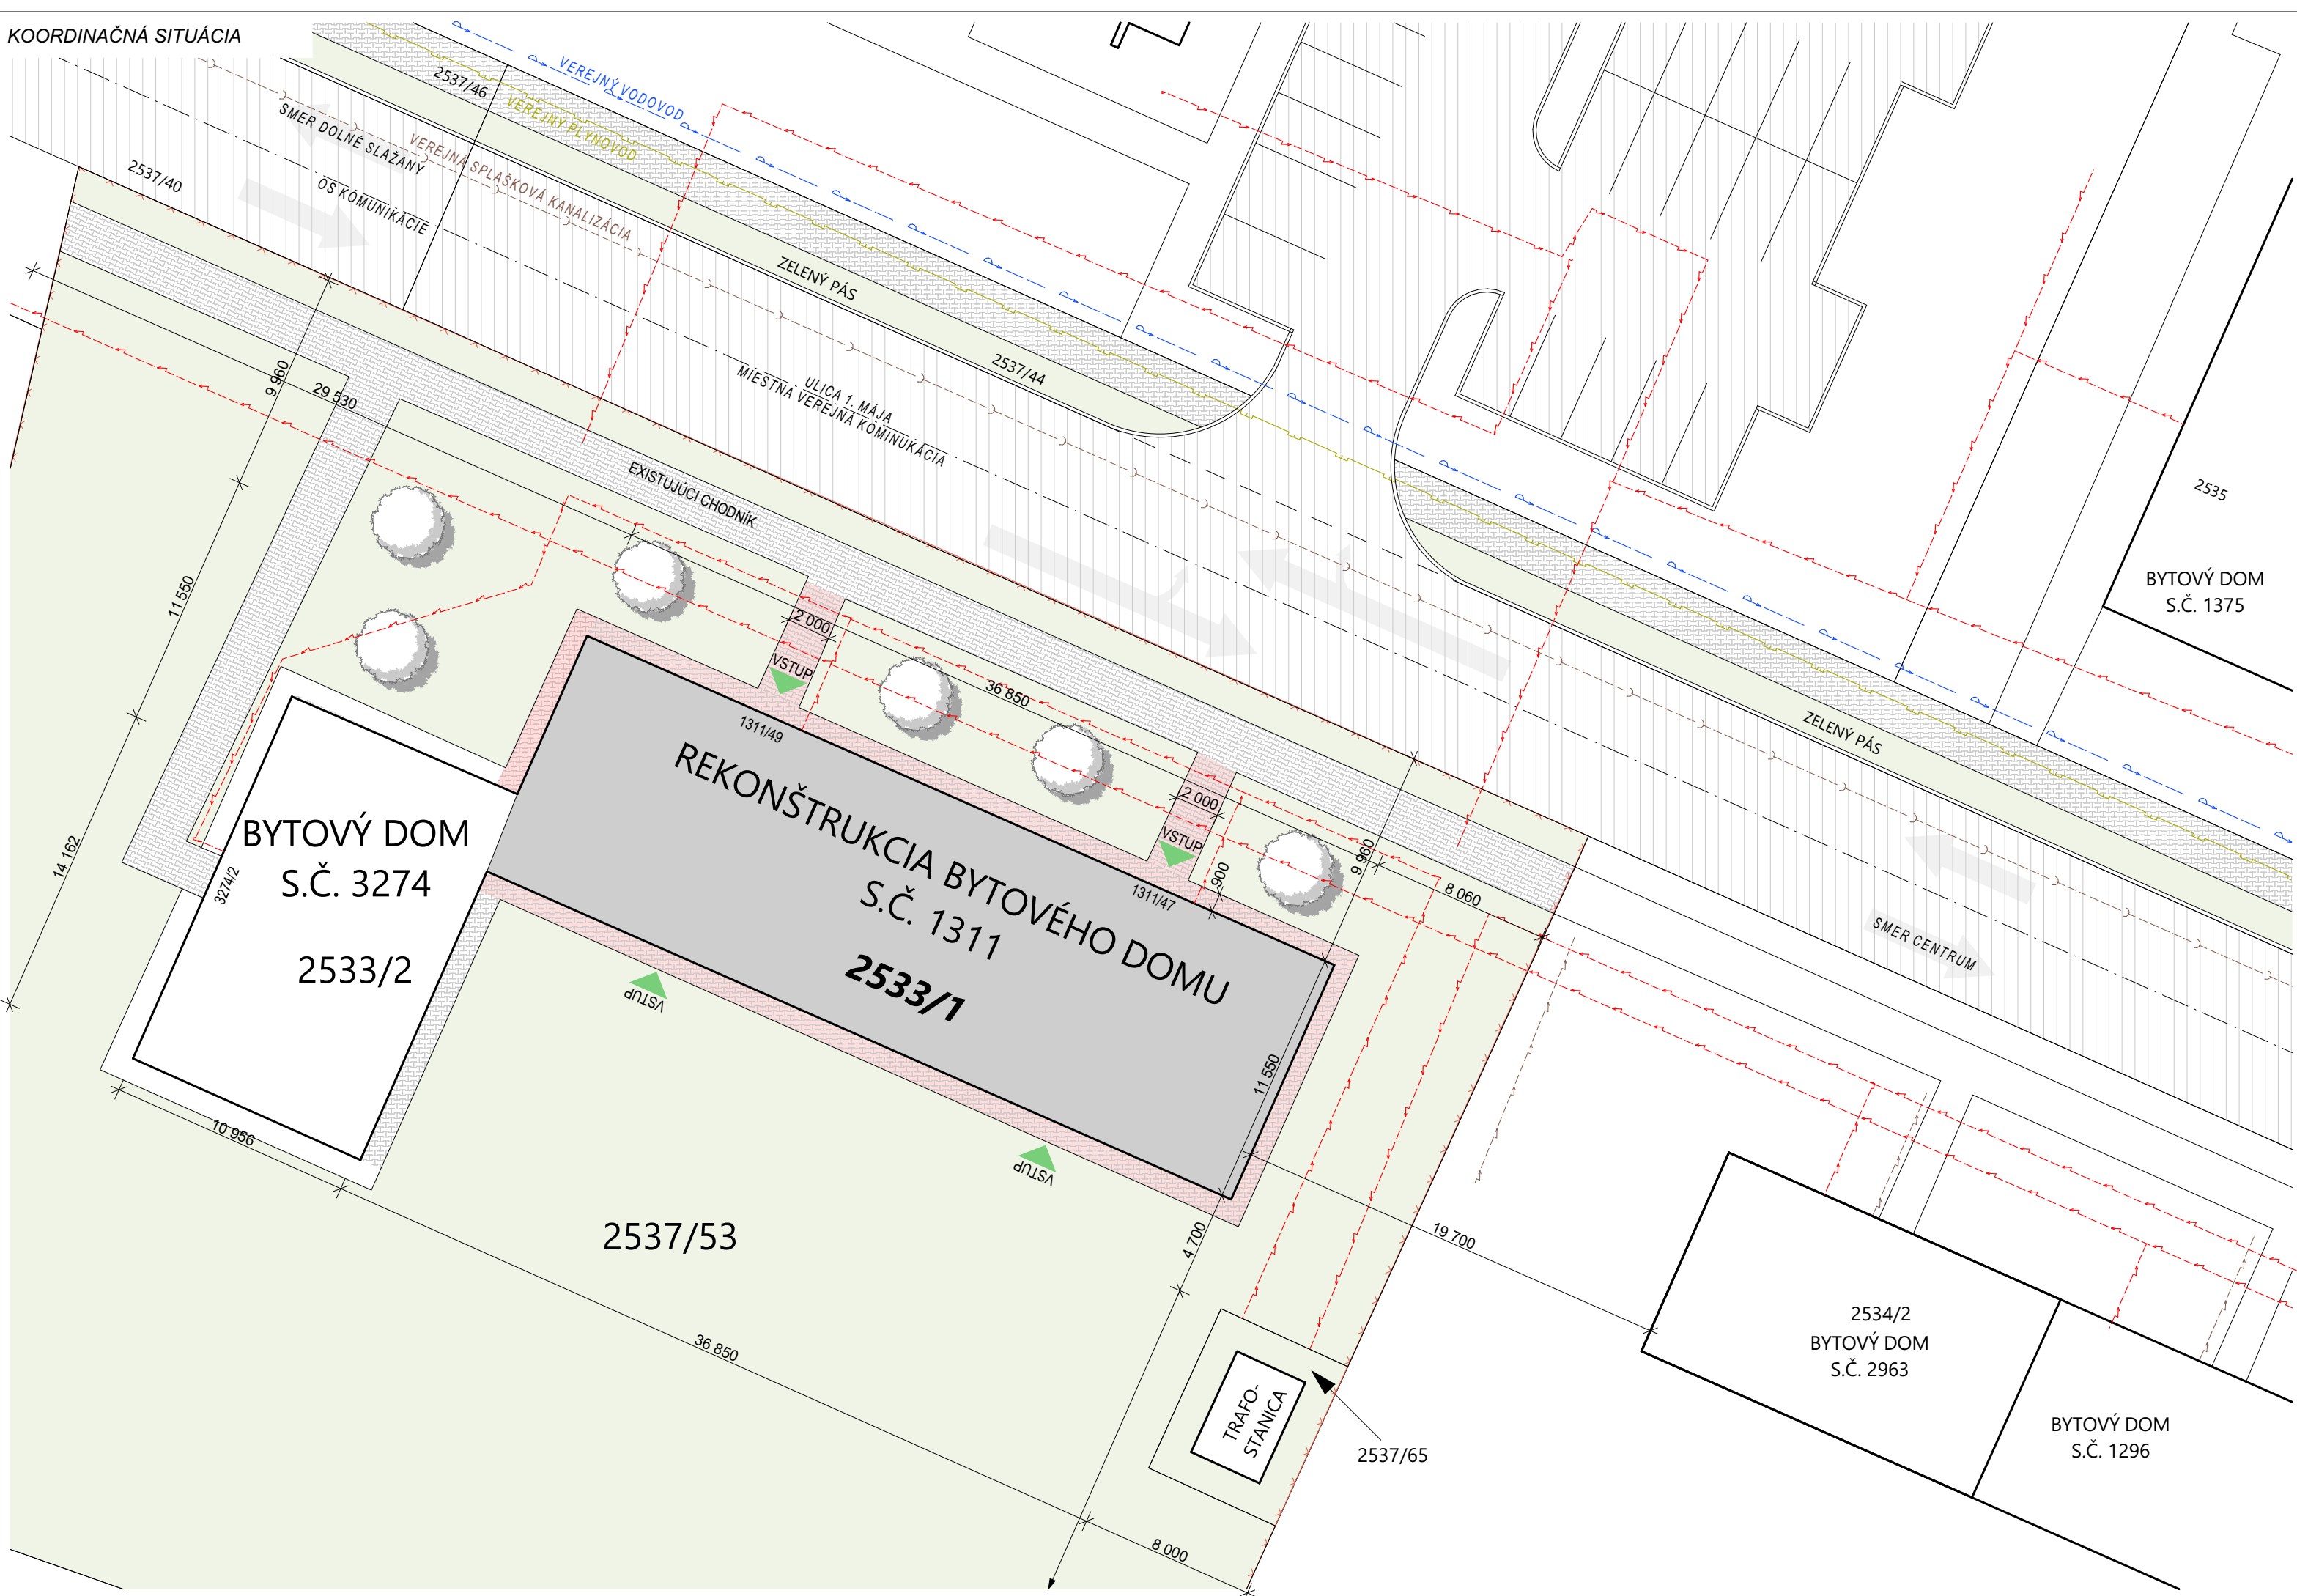



LEGENDA

- HRANICA POZEMKU
- ZELEŇ
- EXISTUJÚCI BETÓNOVÝ CHODNÍK
- EXISTUJÚCI BETÓNOVÝ CHODNÍK - REKONŠTRUKCIA

LEGENDA SIETÍ

- VEREJNÝ VODOVOD
- VEREJNÁ KANALIZÁCIA
- VEREJNÝ STL PLYNOVOD
- EXISTUJÚCE PODZEMNÉ VEDENIE NN

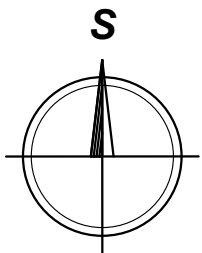

AUTOR PROJEKTU	Ing.arch. Ing. JÁN KOVÁČ		 <div>Kováč Architects s.r.o. Štvrť SNP 997/11, Galanta 924 01 mobil: +421 948 516 036 mail: office@kovacarchitects.sk</div>	SADA Č.
HLAVNÝ INŽINIER PROJEKTU	Ing.arch. Ing. JÁN KOVÁČ			
VYPRACOVAL	Ing.arch. Ing. JÁN KOVÁČ, Ing. BARBORA FRANČIAKOVÁ			
INVESTOR	Mesto Zlaté Moravce			
MIESTO STAVBY	č.parc. 2533/1,k.ú. Zlaté Moravce, mesto Zlaté Moravce			
NÁZOV STAVBY REKONŠTRUKCIA BYTOVÉHO DOMU S.Č. 1311			ÚČEL / STUPEŇ	P-SP
			PROFESIA	ARCHITEKTÚRA
OBJEKT / ČASŤ STAVBY			DÁTUM	07/2020
			FORMÁT	297x630
OBSAH VÝKRESU <i>KOORDINAČNÁ SITUÁCIA</i>			ČÍSLO ZÁKAZKY	059/2020
			MIERKA	1 : 250

VÝKRES Č.
01