


SITUÁCIA - TRVALÉHO DOPRAVNÉHO ZNAČENIA
SO 03 - KOMUNIKÁCIA "NA PÍLE" - 1.ETAPA

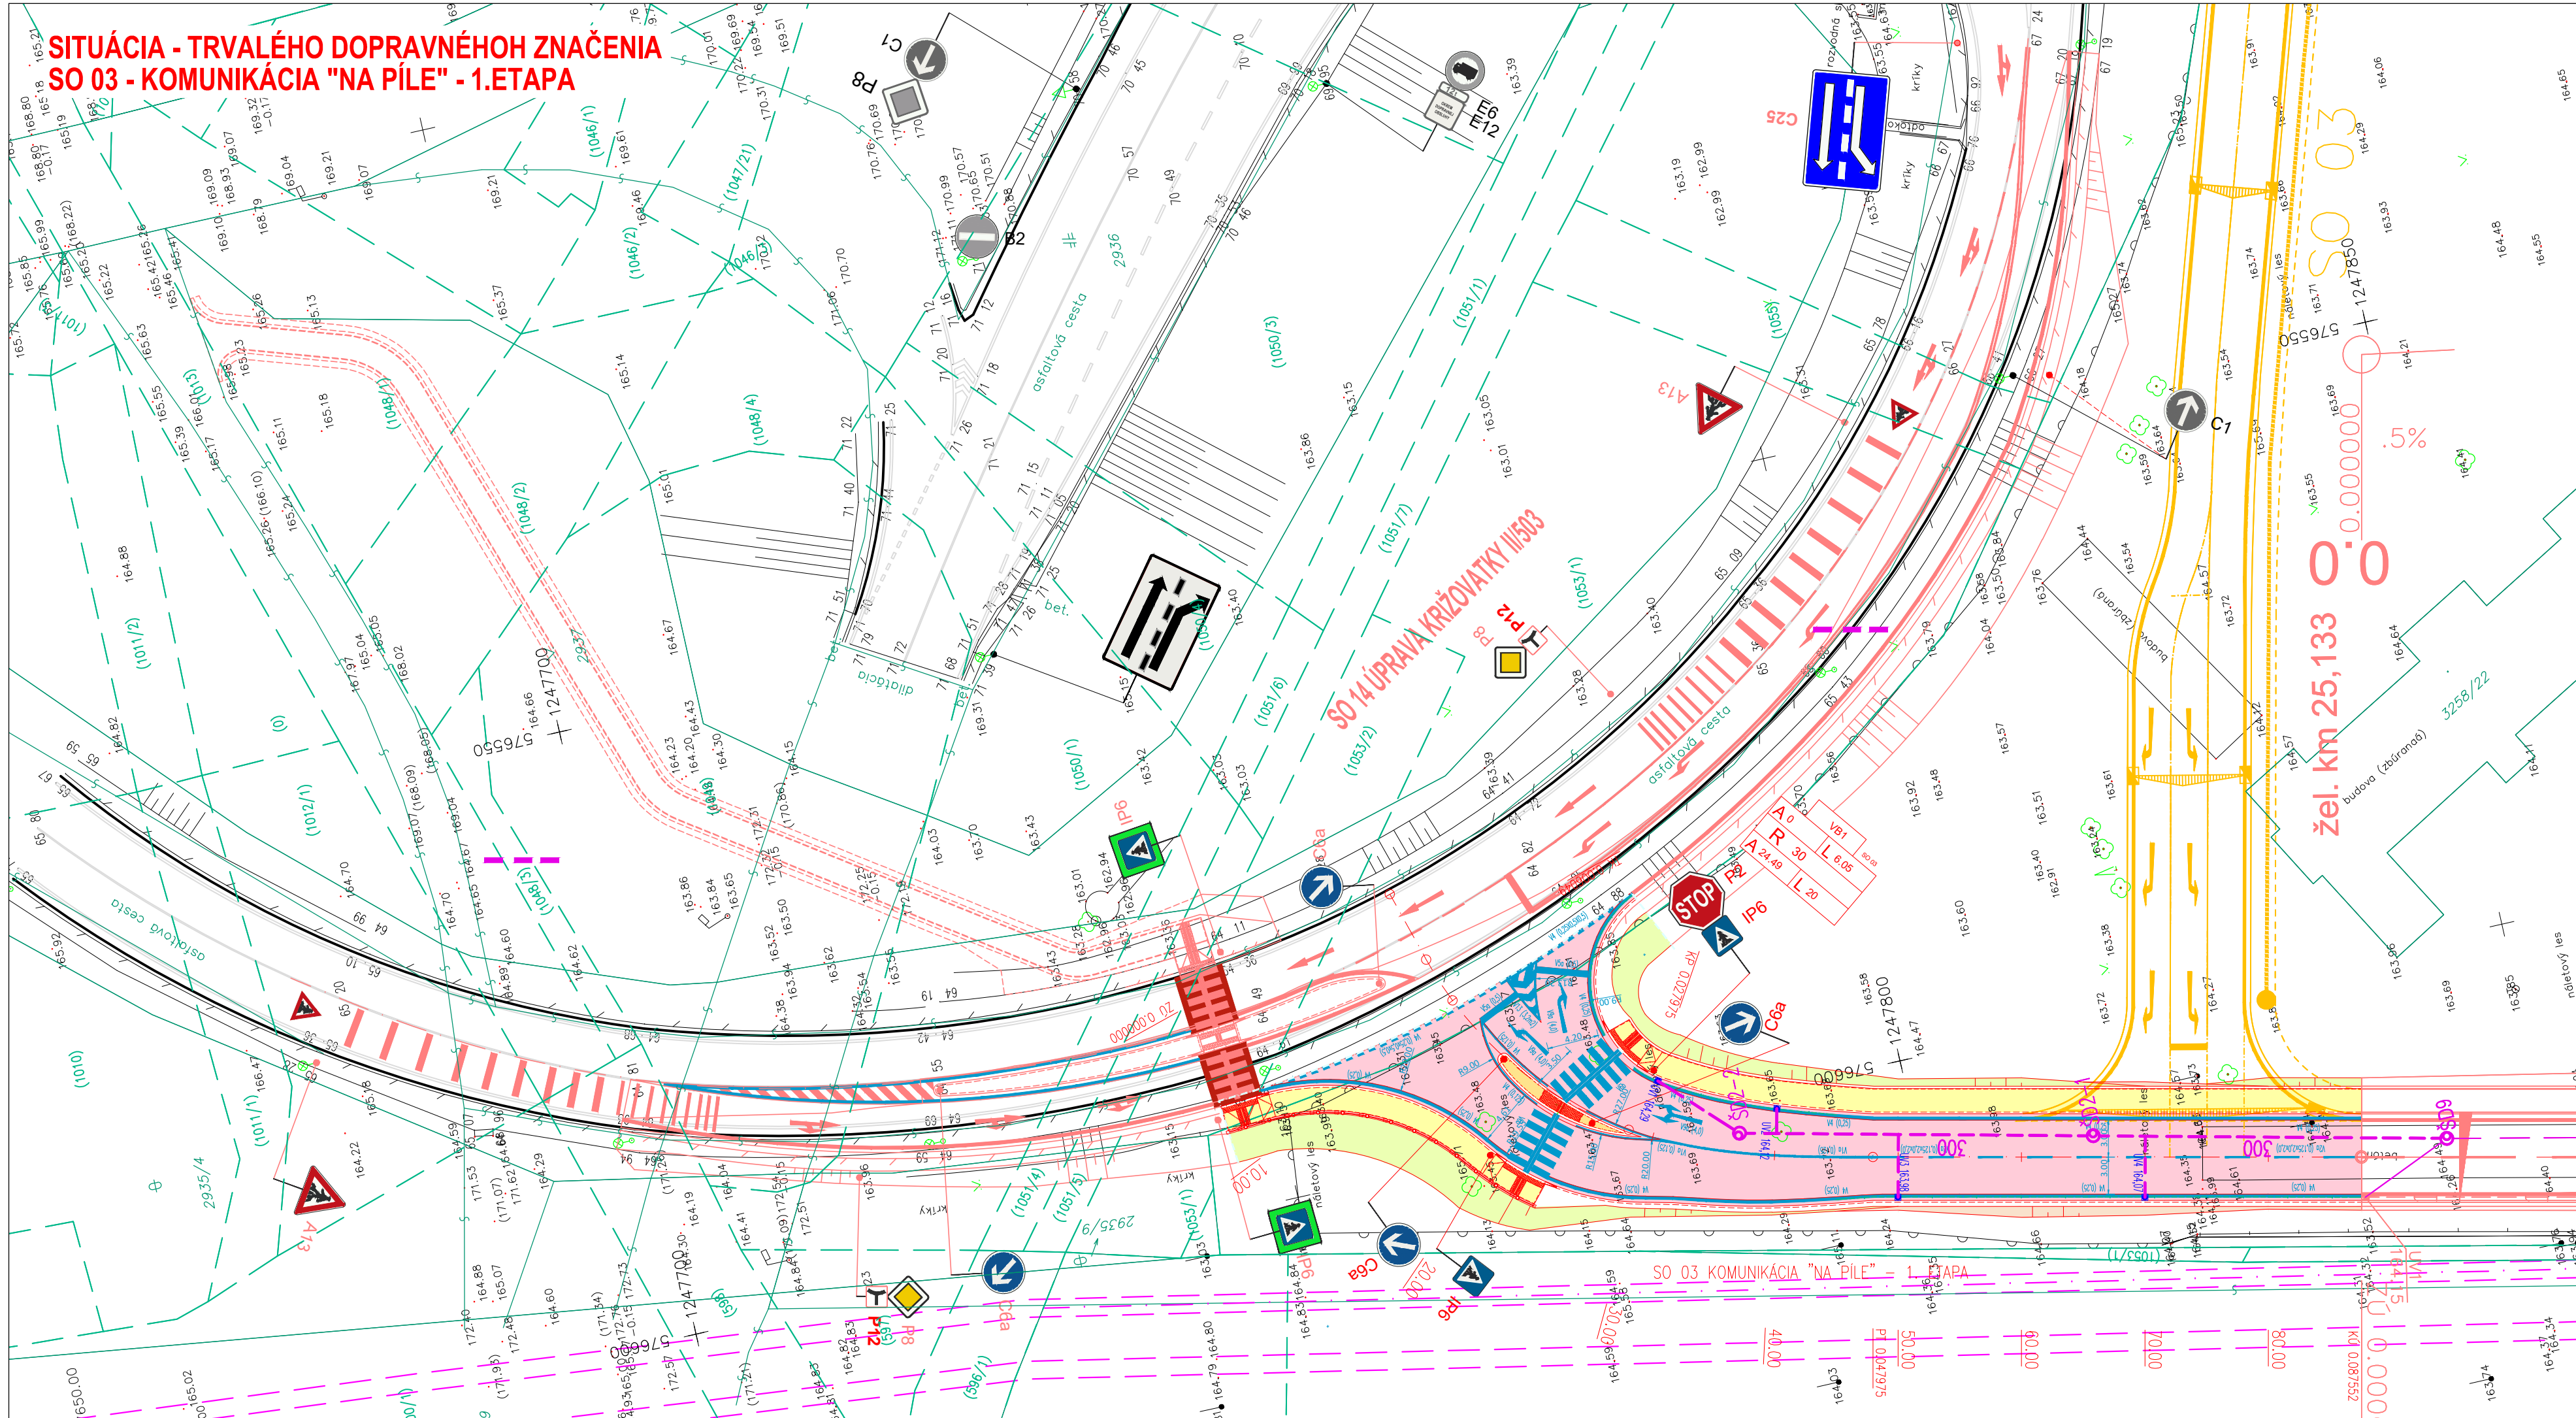

LEGENDA:

PLOCHY NÁVRHU:

- ASFALTOVÝ POVRCH
- POVRCH Z BET. DLAŽBY – DOPRAVNÝ OSTROVČEK
- POVRCH Z BET. DLAŽBY – CHODNÍK
- NÁŠYP
- VÝKOP



SITUÁCIA:

- VODOROVNÉ DOPRAVNÉ ZNAČENIE
- NAVROVANÝ STAV
- EXISTUJÚCE VODOROVNÉ DOPRAVNÉ ZNAČENIE
- OCEŤOVÉ ZÁBRADLIE

- A13 NAVROVANÉ TRVALÉ DZ – SO 03
- C16 NAVROVANÉ TRVALÉ DZ – INÝ OBJEKT
- B2 EXISTUJÚCE ZVISLÉ DOPRAVNÉ ZNAČKY

Zvislé značky v prevedení hliníkový plech + reflexná fólia sa osadia na oceťové stĺpiky pri rešpektovaní ustanovení STN 0180 20.

Vodorovné dopravné značenie sa prevedie na očistený povrch vo farebnom vyhotovení v zmysle Vyhl. č. 09/2009 Z.z.

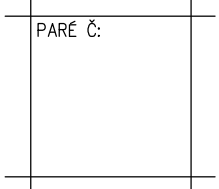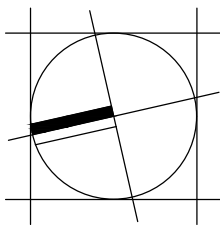

PRED ZAHÁJENÍM PRÁC POŽIADAŤ MAJITELOV A SPRÁVCOV SIETI O ICH VYTÝČENIE

pozn: ROZMERY KONTROLOVAŤ PODLA SKUTOČNOSTI NA STAVBE
PRED REALIZÁCIOU STAVBY JE POTREBNÉ VYTYČIŤ PRIEBEH VŠETKÝCH INŽINIERSKÝCH SIETI
TATO DOKUMENTÁCIA JE CHRÁNENA AUTORSKÝM ZÁKONOM A NEMOŽE BYŤ POUŽITÁ NA INÝ ÚČEL BEZ SOHLASU AUTOROV

NÁZOV STAVBY	ZÁCHYTNÉ PARKOVISKO P&R V MALACKÁCH.	ZAKÁZ V ARCH. Č. PR.	2017_03
STAVEBNÍK	Mesto Malacky, Bernolákova 5188/1A, 901 01 Malacky	DÁTUM EXPEDÍCIE	07/2017
GENERÁLNY PROJEKTANT	REDE-PROJECT spol.s.r.o., Koprivnická 9/G, 84102 Bratislava	DIGITÁLNE: Č. VÝKR.	MAL_DRS_000_001_DOP_007_r00_183007
HLAVNÝ INŽINIER PROJEKTU	Ing. arch. MARTIN STOLIČNÝ	VÝŠKA BAL. P. V.	
ZODPOVEDNÝ PROJEKTANT	Ing. MARCEL MALÍČEK	FORMÁT	4x A4
MIEŠTO STAVBY	Malacky	MIERKA	1:200
OBJEKT	SO 03	Č. ČÁSTI	001
OBŠAH VÝKRESU	SITUÁCIA - TRVALÉHO DOPRAVNÉHO ZNAČENIA	PROFESIA	DOP
DRS		REVÍZIA	r00
STUPEN PD	DOKUMENTÁCIA PRE REALIZÁCIU STAVBY	Č. VÝKRESU	PARÉ
		007	