
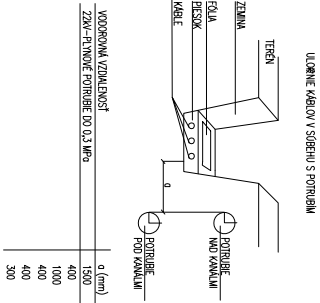



SCHEMA

NOVÁ SR4 4/1


V rámci SO 05.01 NN prípojka

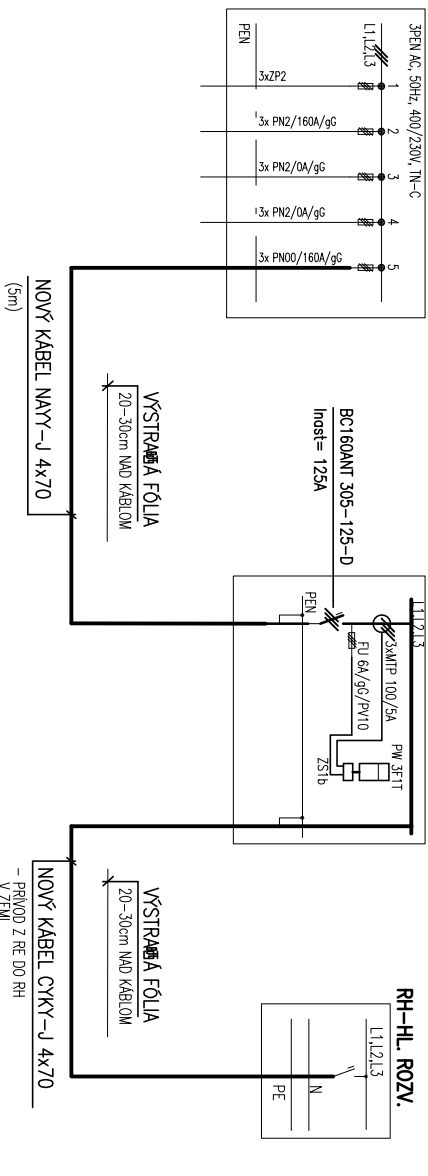


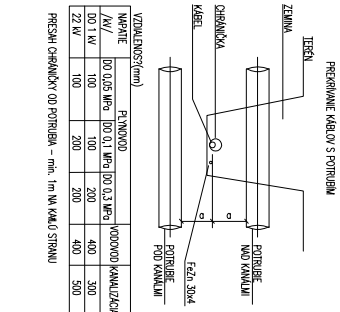


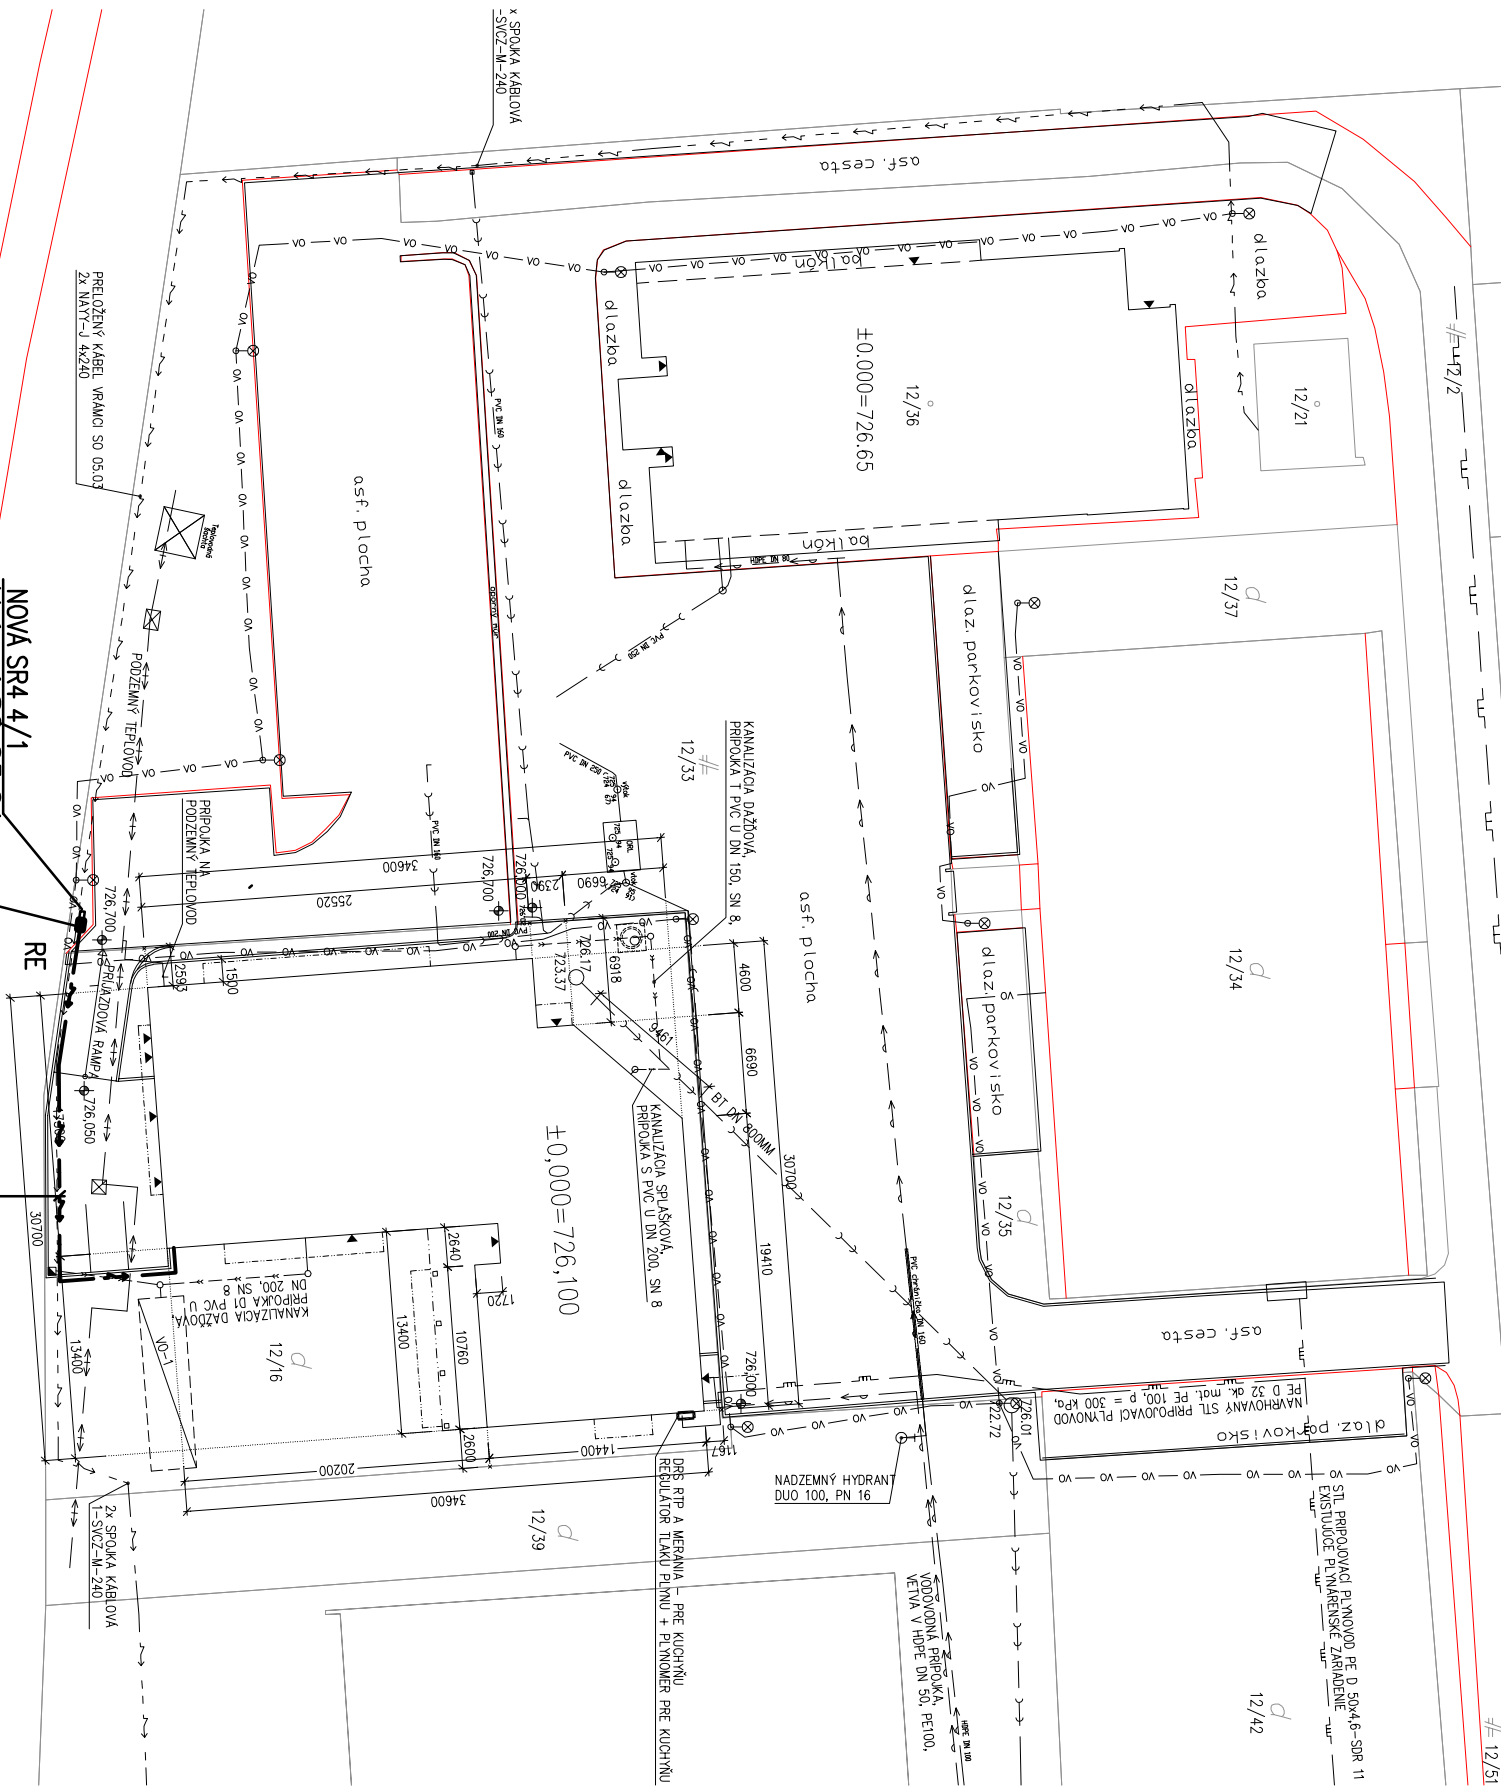

NOVÁ SR4 4/1
Vrámcí SO 05.01
– NN prípojka

NOVÝ NAY-J 4x70 – PREPOJ DO RH
V CHRÁNIČKA FKVR 110

V PIESKOVOM LÓŽKU
POD SPEVNENÝMI PLOCHAMI

ER P.V – F 663 125A 100/5A P2
pilierový elektromerový rozvádzač
polopriame meranie, istič 125A
mer. trafa prúdu 100/5A, 10VA, 0,5s

486/1

SO 05.02 Odborné elektrické zariadenie

Autor :	Ing. arch. Ján Veselovský	Igu projekt s. r. o.
Zodp. projektant :	Ing. Ondrej Galovič	Hlavná 383/82
Vypracoval :	Pavol Galovič	039 1 4 Serešský Slovák
ZARIADENIE PRE SENIOROV		
Datum :	07/2021	Stupeň : SP
Práca :	ELEKTRO	Formát : 2 A4
Číslo:	59/21	Výkres:
Obsah:	SITUÁCIA	NN-5