


ZARIADENIA	
Z1	Ležatý tlakový ohrievač TV Tlakon OVL 4,0 m2, vložka S=12 m2, r.v. 2010
Z2	Stacionárny tlakový ohrievač TV Tlakon OVS 1,6 m3, vložka S=3 m2, r.v. 2007
Z3	Chladiace kompresory. Kondenzátorová časť slúži pre predohrev TV
Z4	Elektrokotel Protherm RAJA - pre vykurovanie zázemia
Z5	Lokálny elektrický zásobníkový ohrievač TV Tatramat
Z6	Kompresor
Z7	Elektrorozvádzač
Z8	Elektrorozvádzač
Z9	Elektrorozvádzač s ovládaním zariadenia Z3

Schéma napojenia ohrievačov TUV na SV

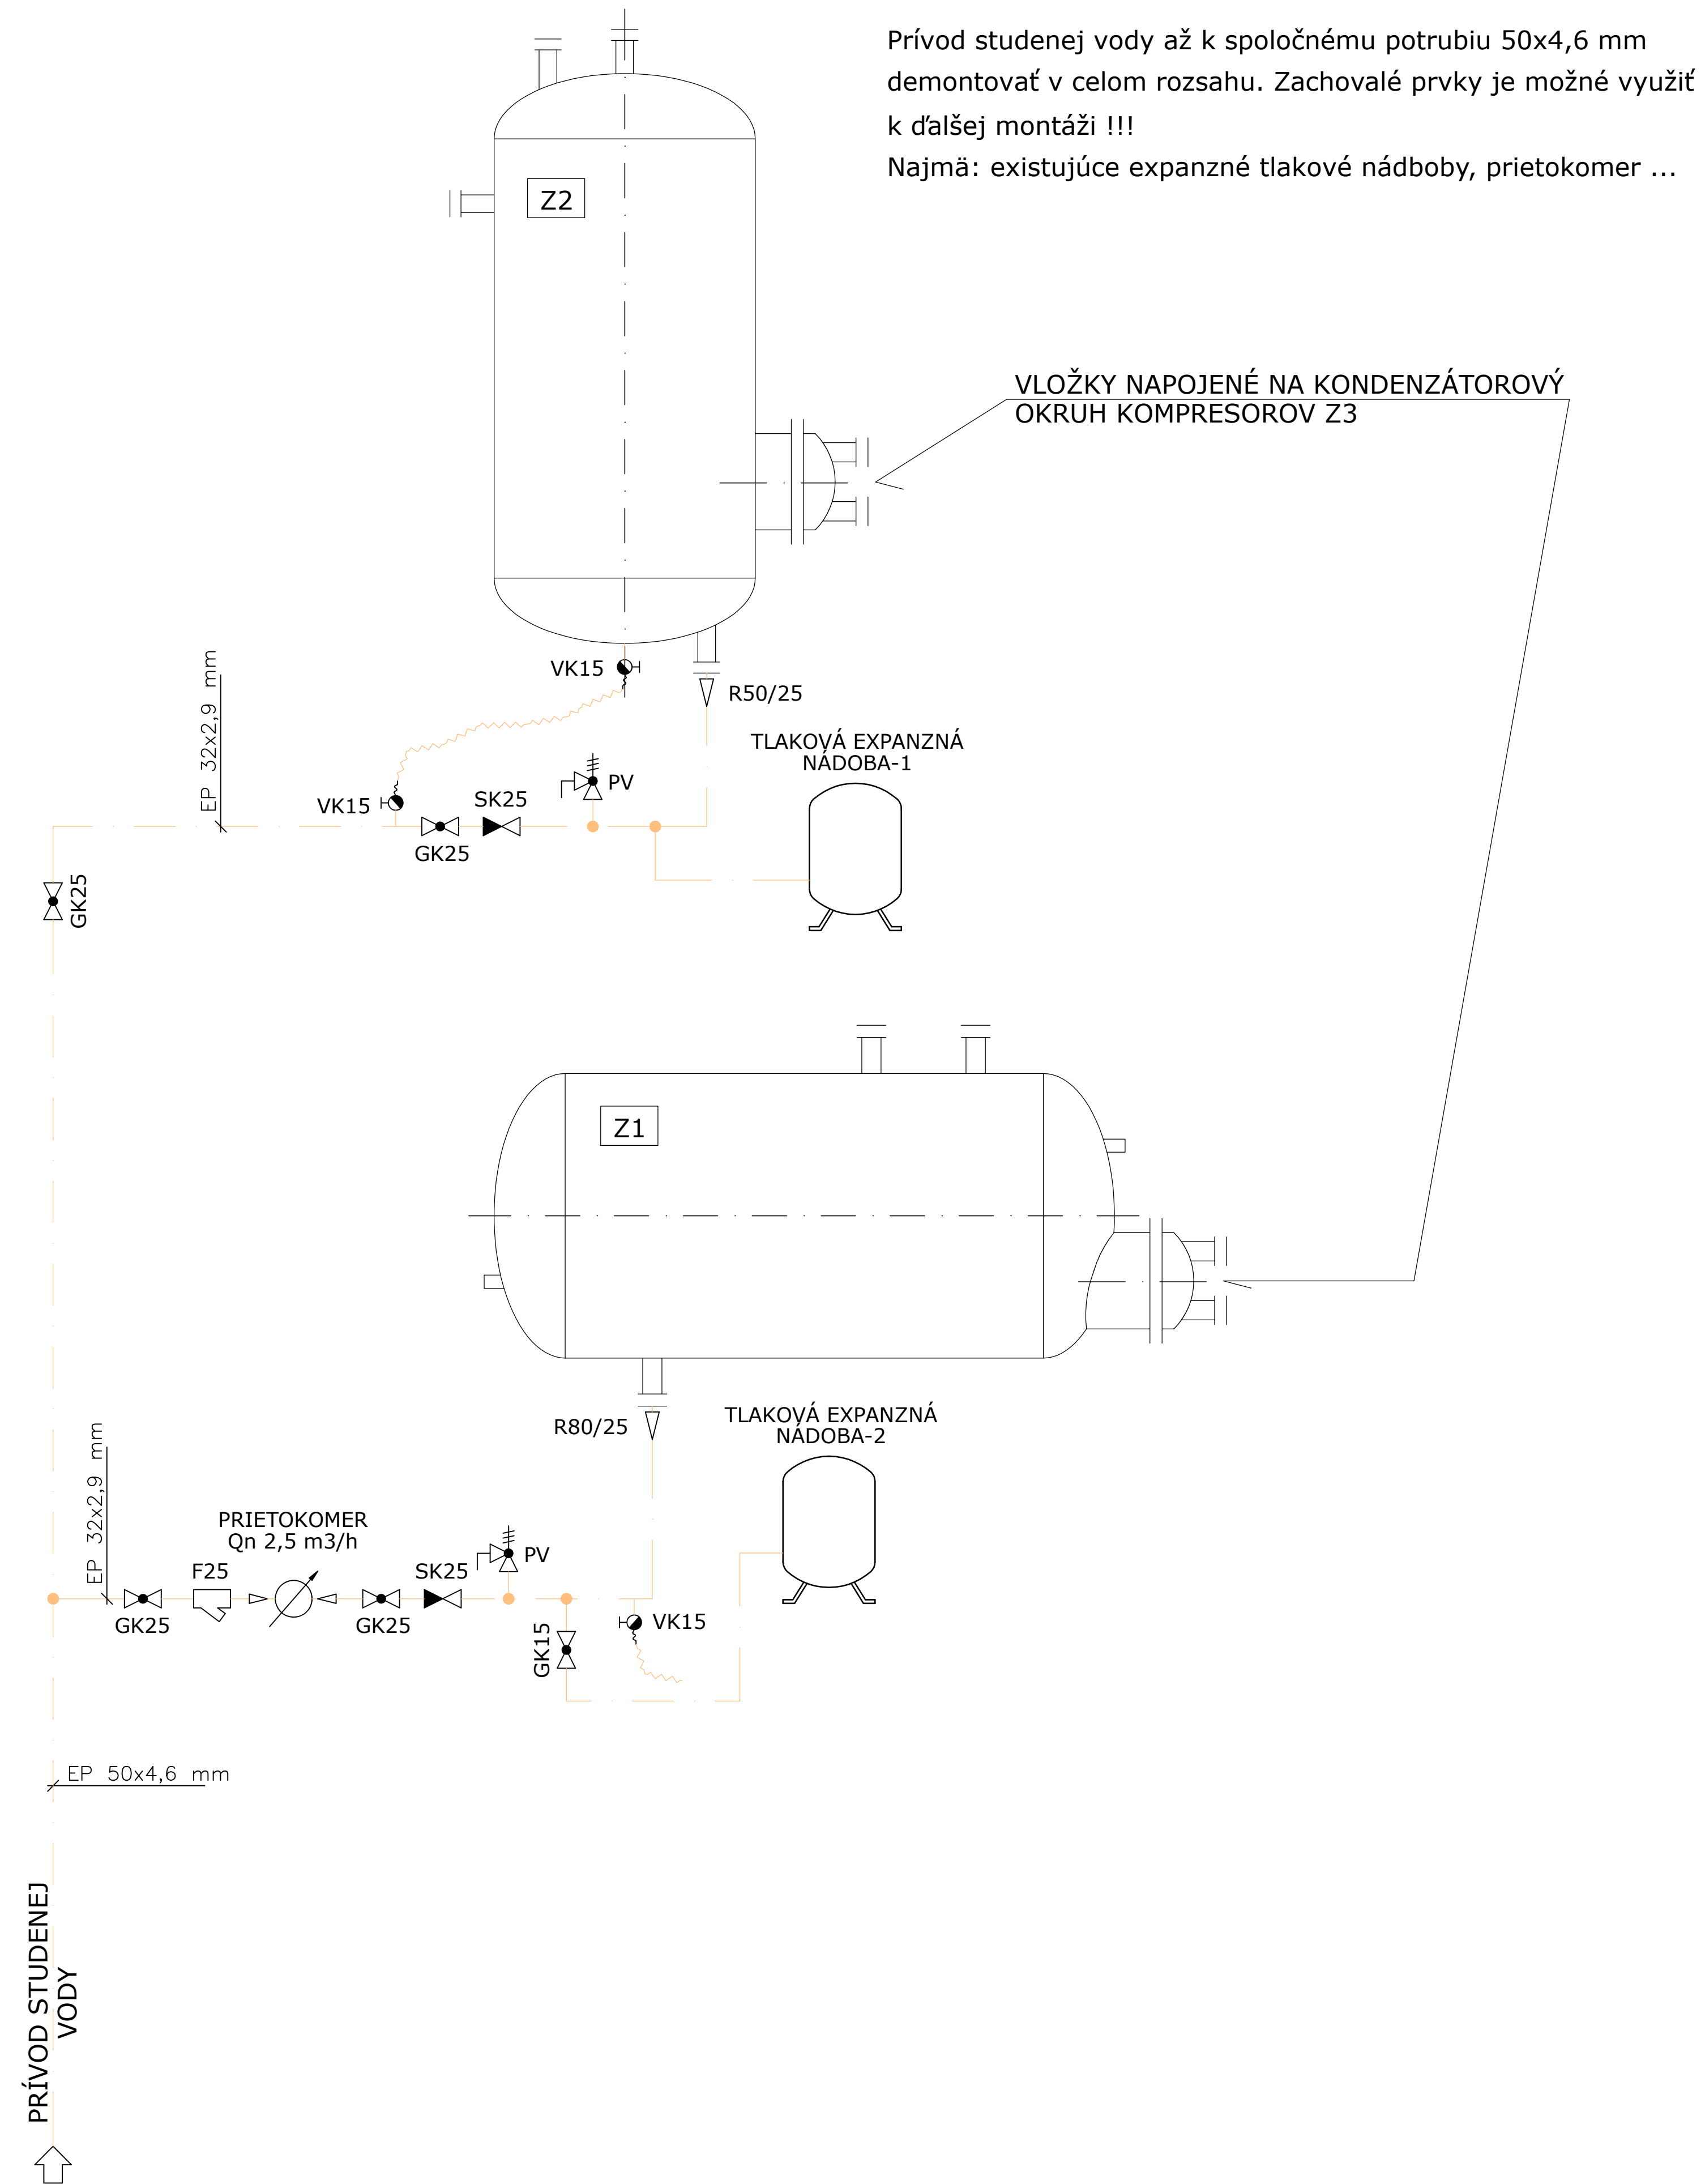

EXISTUJÚCE ZARIADENIA SÚ VYZNAČENÉ LEN V NEVYHNUTNOM ROZSAHU, BEZ NÁROKU NA ÚPLNOSŤ!

Skutkový stav