


POHĽAD Z VNUTRA

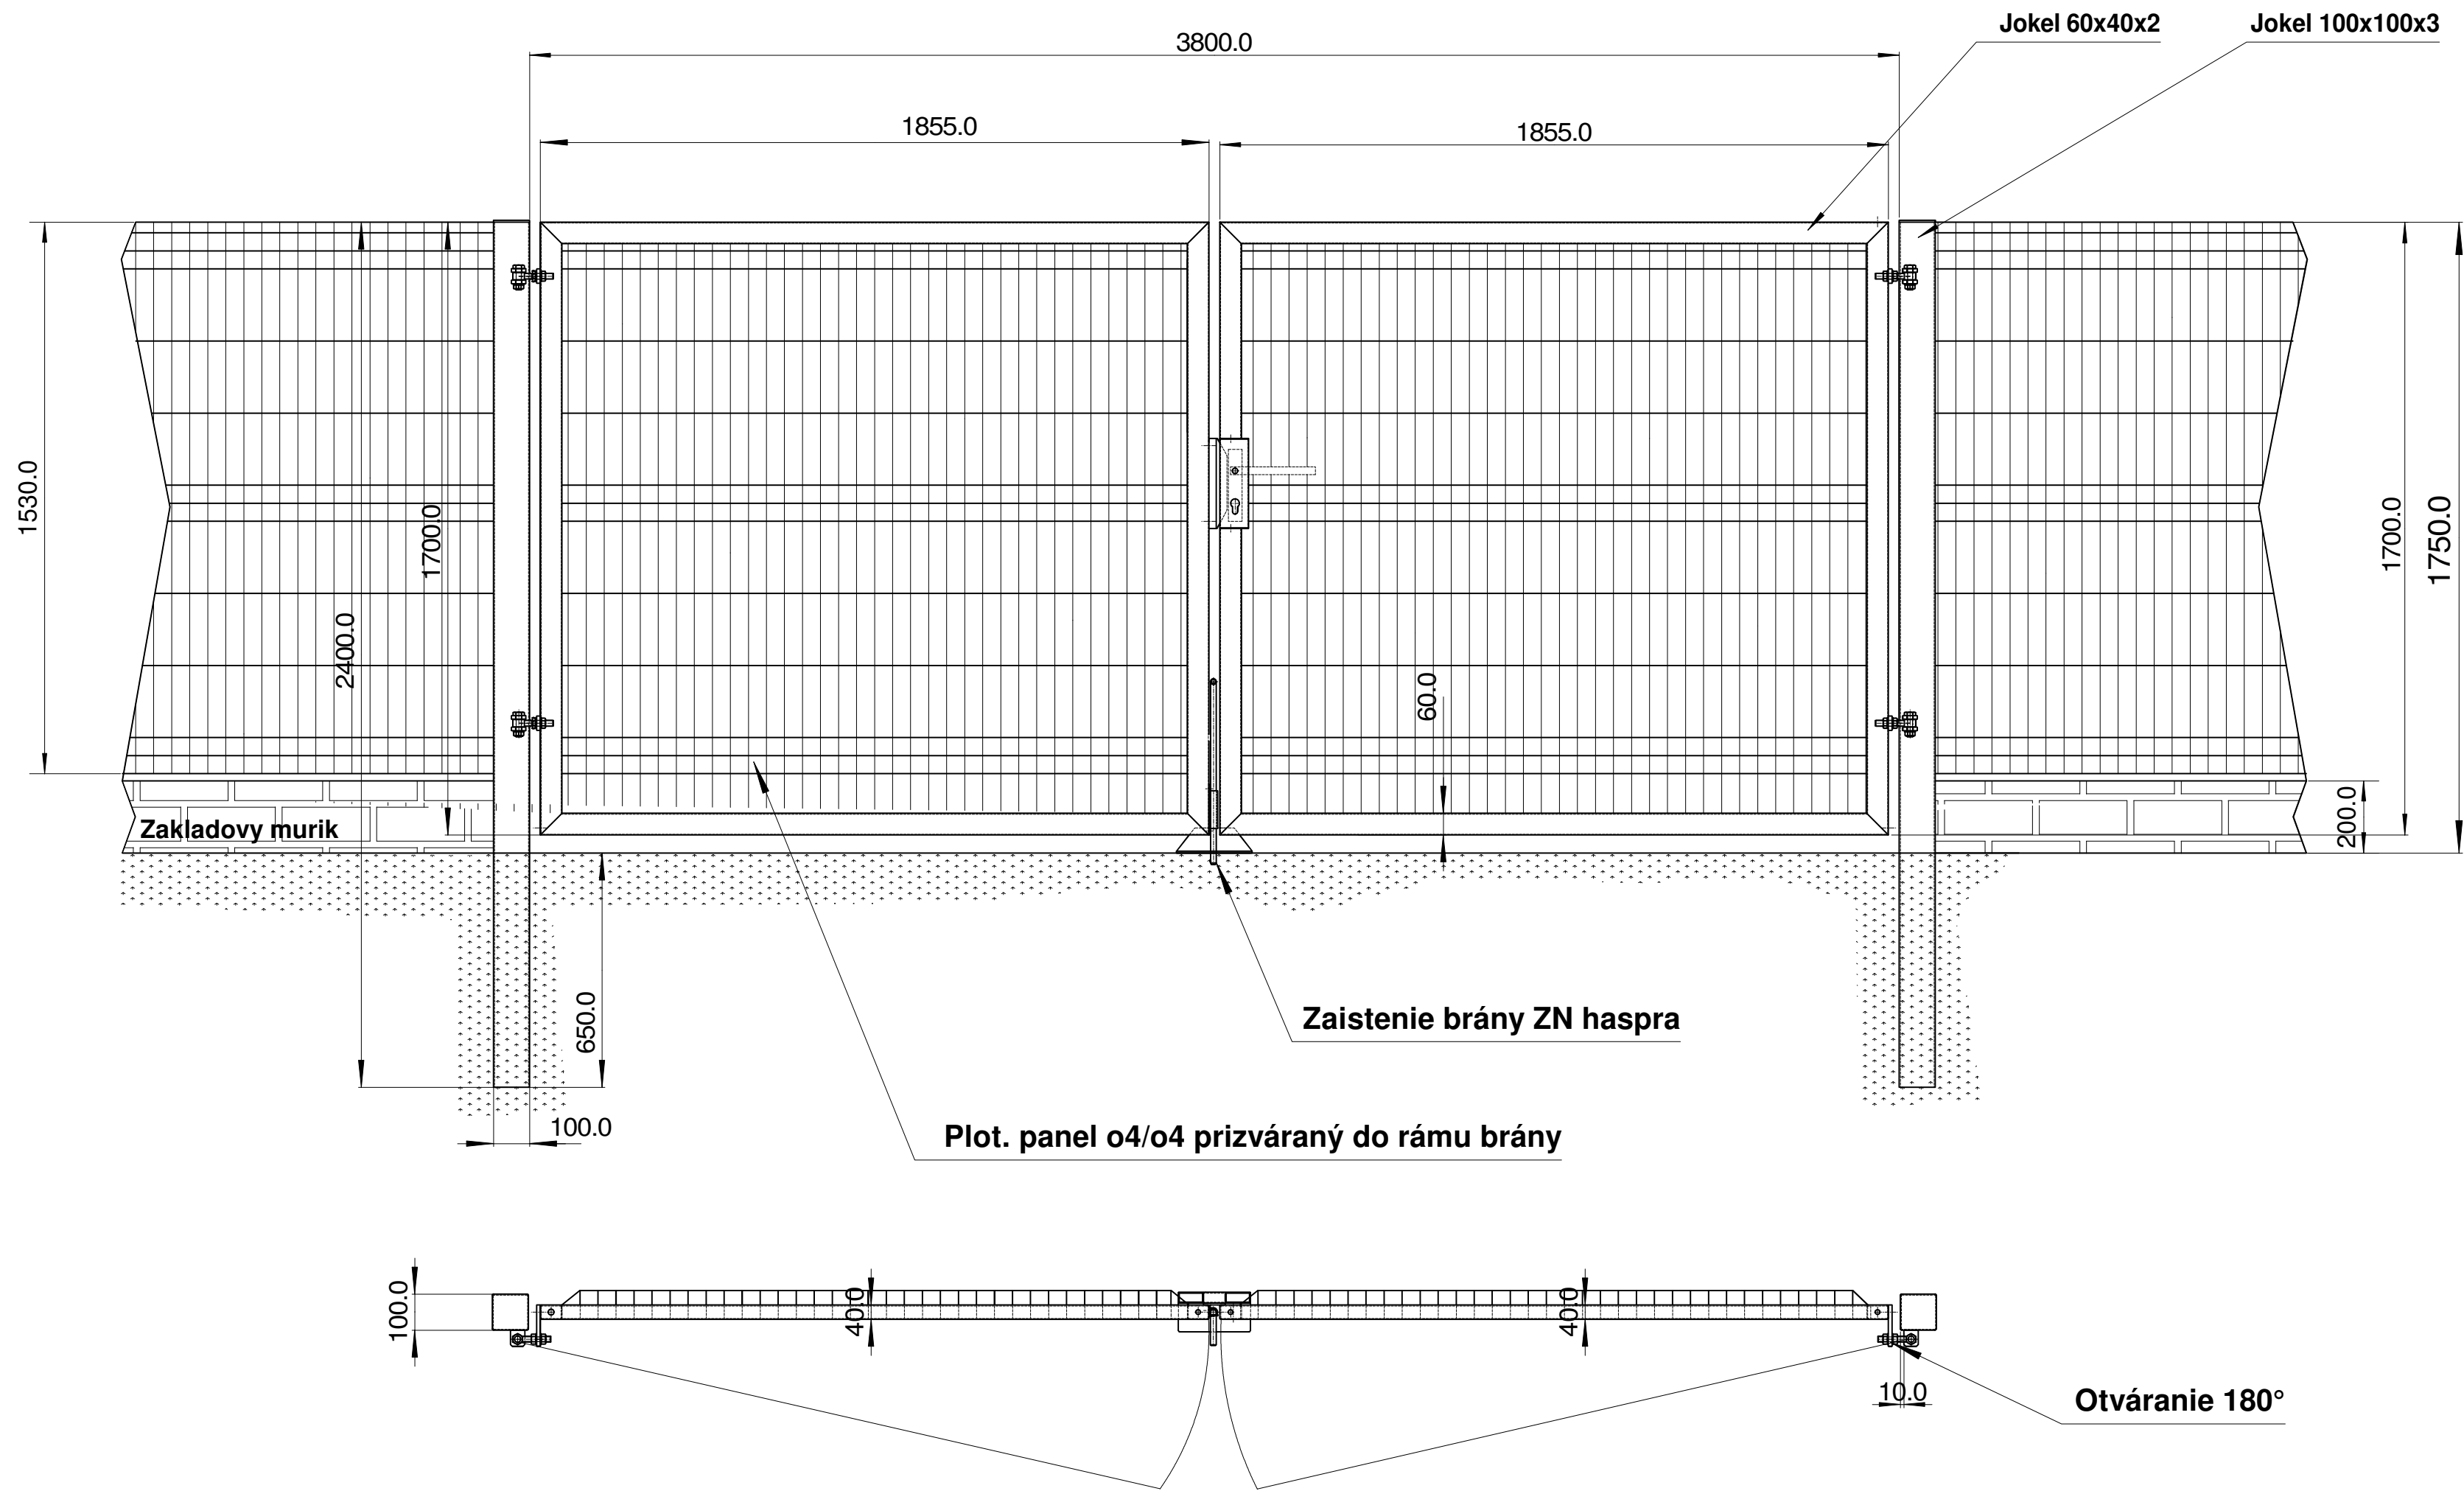

Povrchová úprava : Prášková vypalovacia farba RAL 6005 - zelená									
Poč.	Názov - rozmer	Polotovar-norma	Mat. konečný	Mat. východzí	Trieda odpadu	Hmot.	Číslo výkresu	Plocha	Poz.
Pov.úprava: PIESKOVANIE + PRIMER + KOMAXIT RAL 6005					Poznámka				
Mierka 1:10	Kreslil	Akcia		Brána ZŠ Ziar nad Hronom		Index zmeny	Zmena	Dátum	Podpis
	Kontroloval	Kreslené dňa							
	Upravil:	16.6.2022		Design CAD					
	Schválil								
		Skupina stroja - zariadenia			Starý výkres				
		Názov výkresu			Číslo výkresu				
		BRANA 2K 1,75x3,8			R2022-37-02-00-00				