


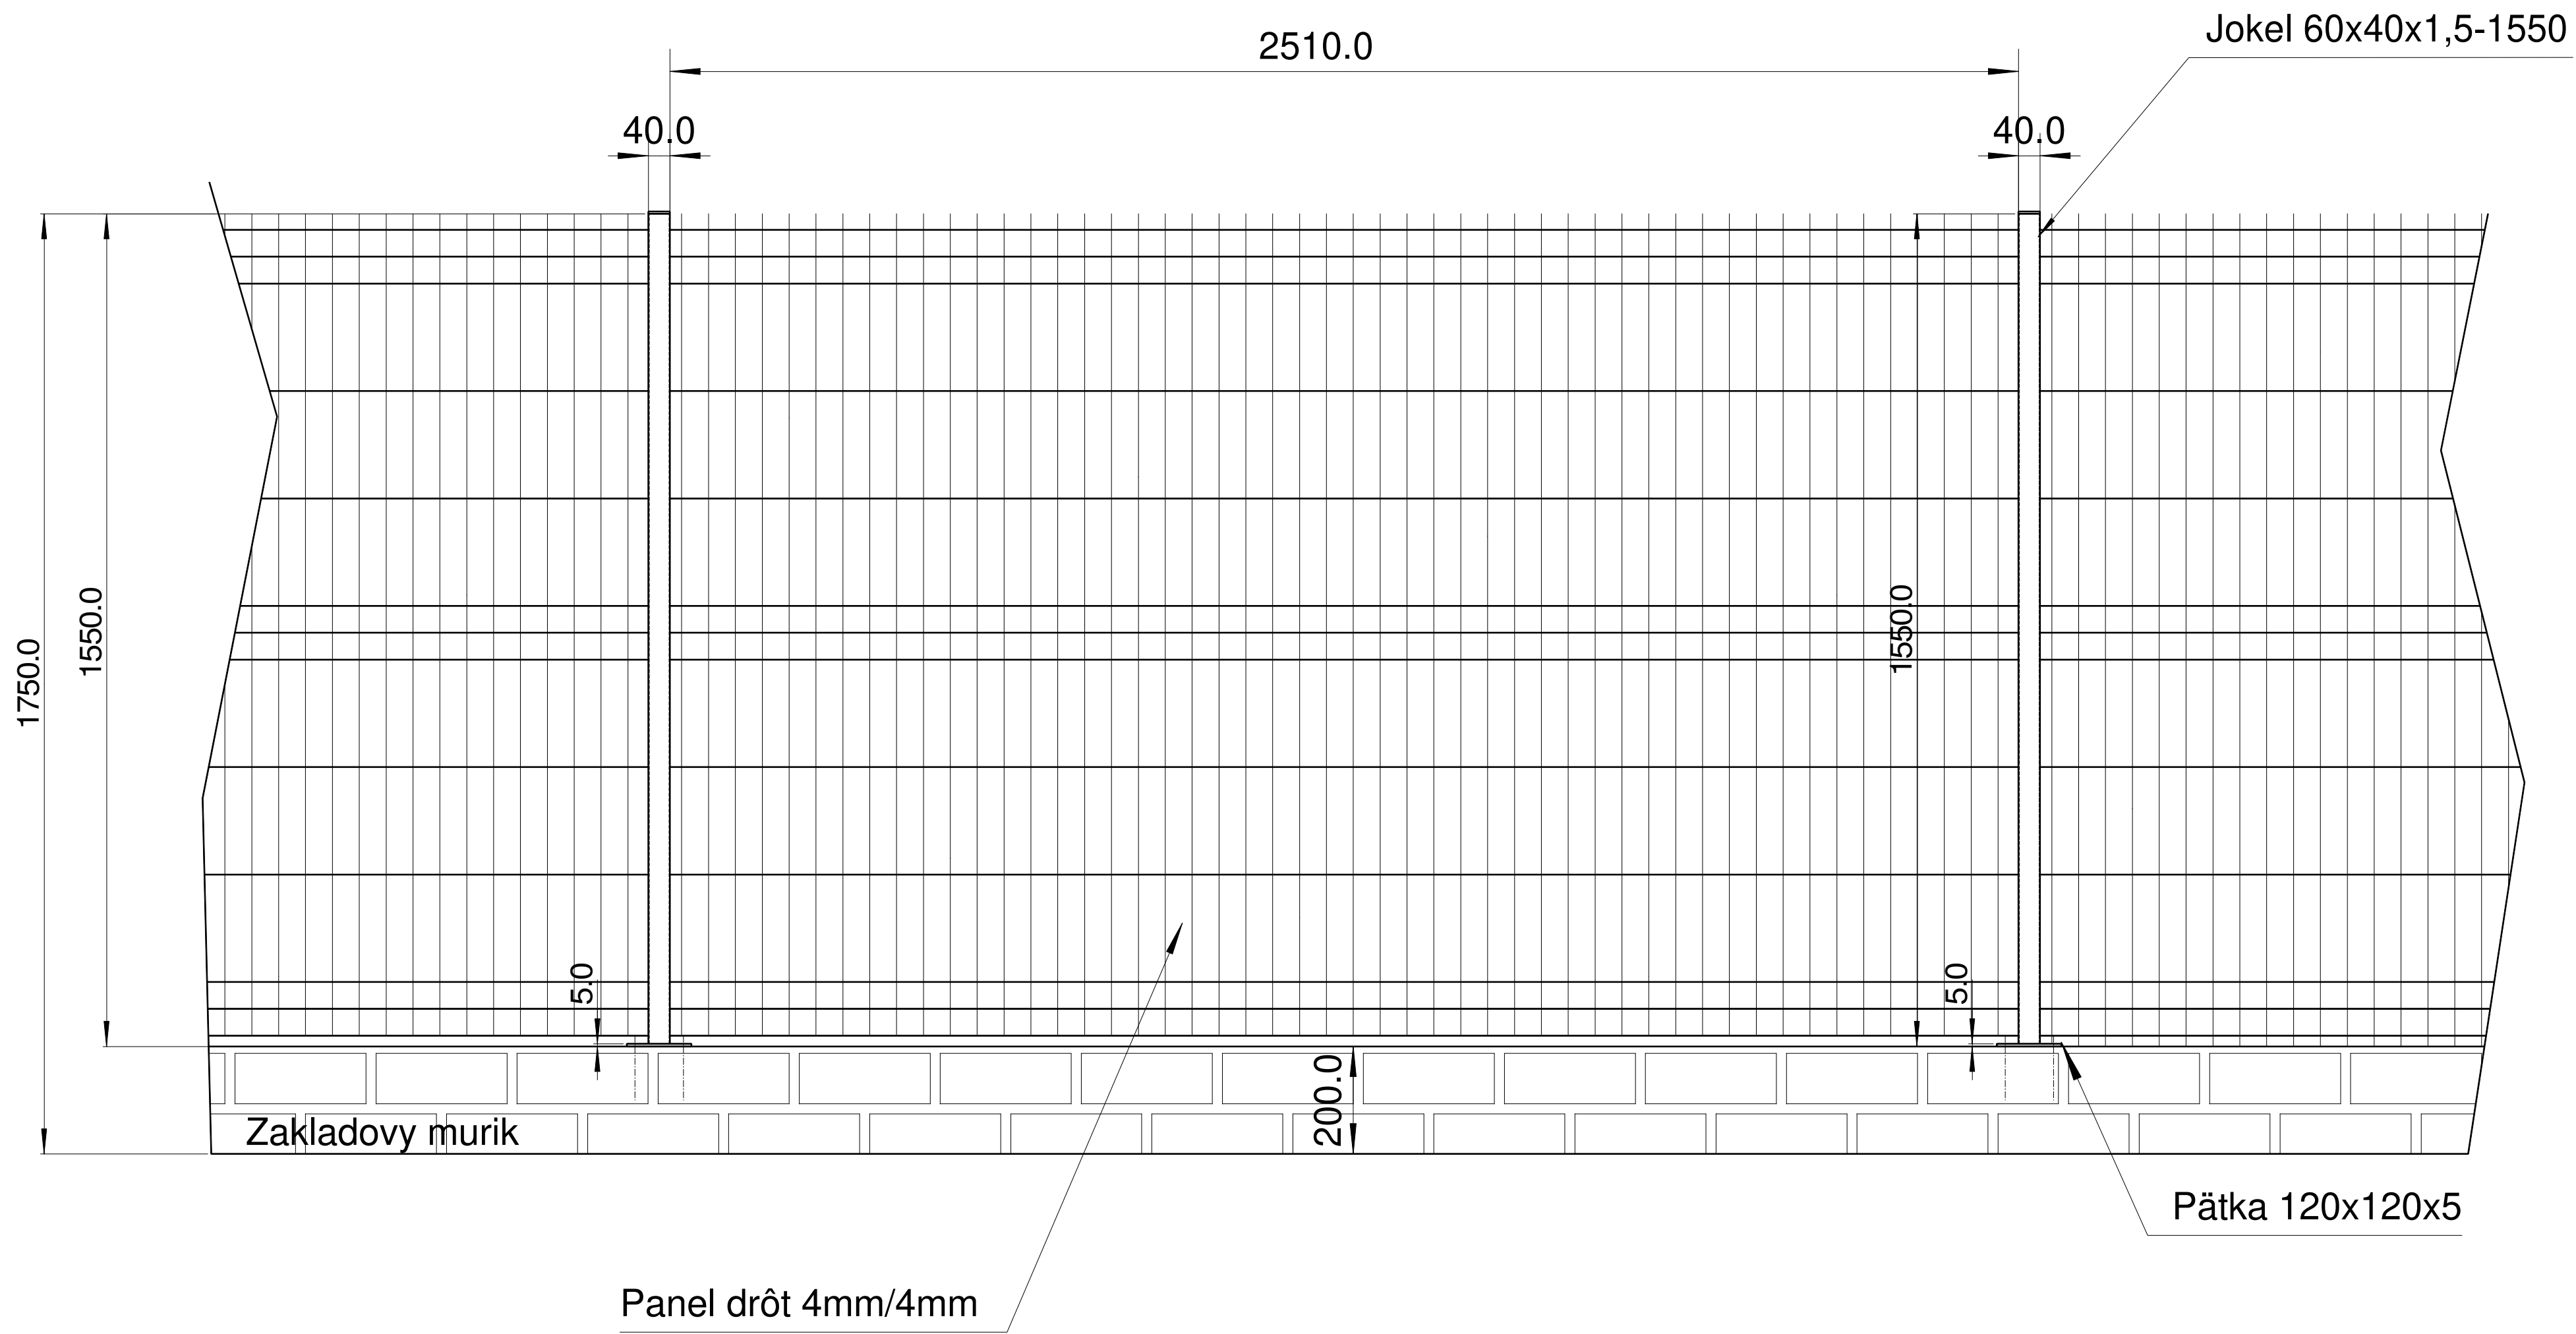

Povrchová úprava : Prášková vypalovacia farba RAL 6005 - zelená

Poč. Názov - rozmer	Polotovar-norma	Mat. konečný	Mat. východzí	Trieda odpadu	Hmot.	Číslo výkresu	Plocha	Poz.
Pov.úprava: PIESKOVANIE + PRIMER + KOMAXIT RAL 6005								Poznámka
Mierka	Kreslil	Akcia	Oplotenie ZŠ Ziar nad Hronom					
1:12,5	Kontroloval	Upravil:	Kreslené dňa	16.6.2022	Design CAD	Index zmeny		
	Schválil					Zmena	Datum	Podpis
Skupina stroja - zariadenia			Starý výkres					
Názov výkresu			Číslo výkresu					
Oplotenie 1,55x2,51			R2022-37-02-00-00					