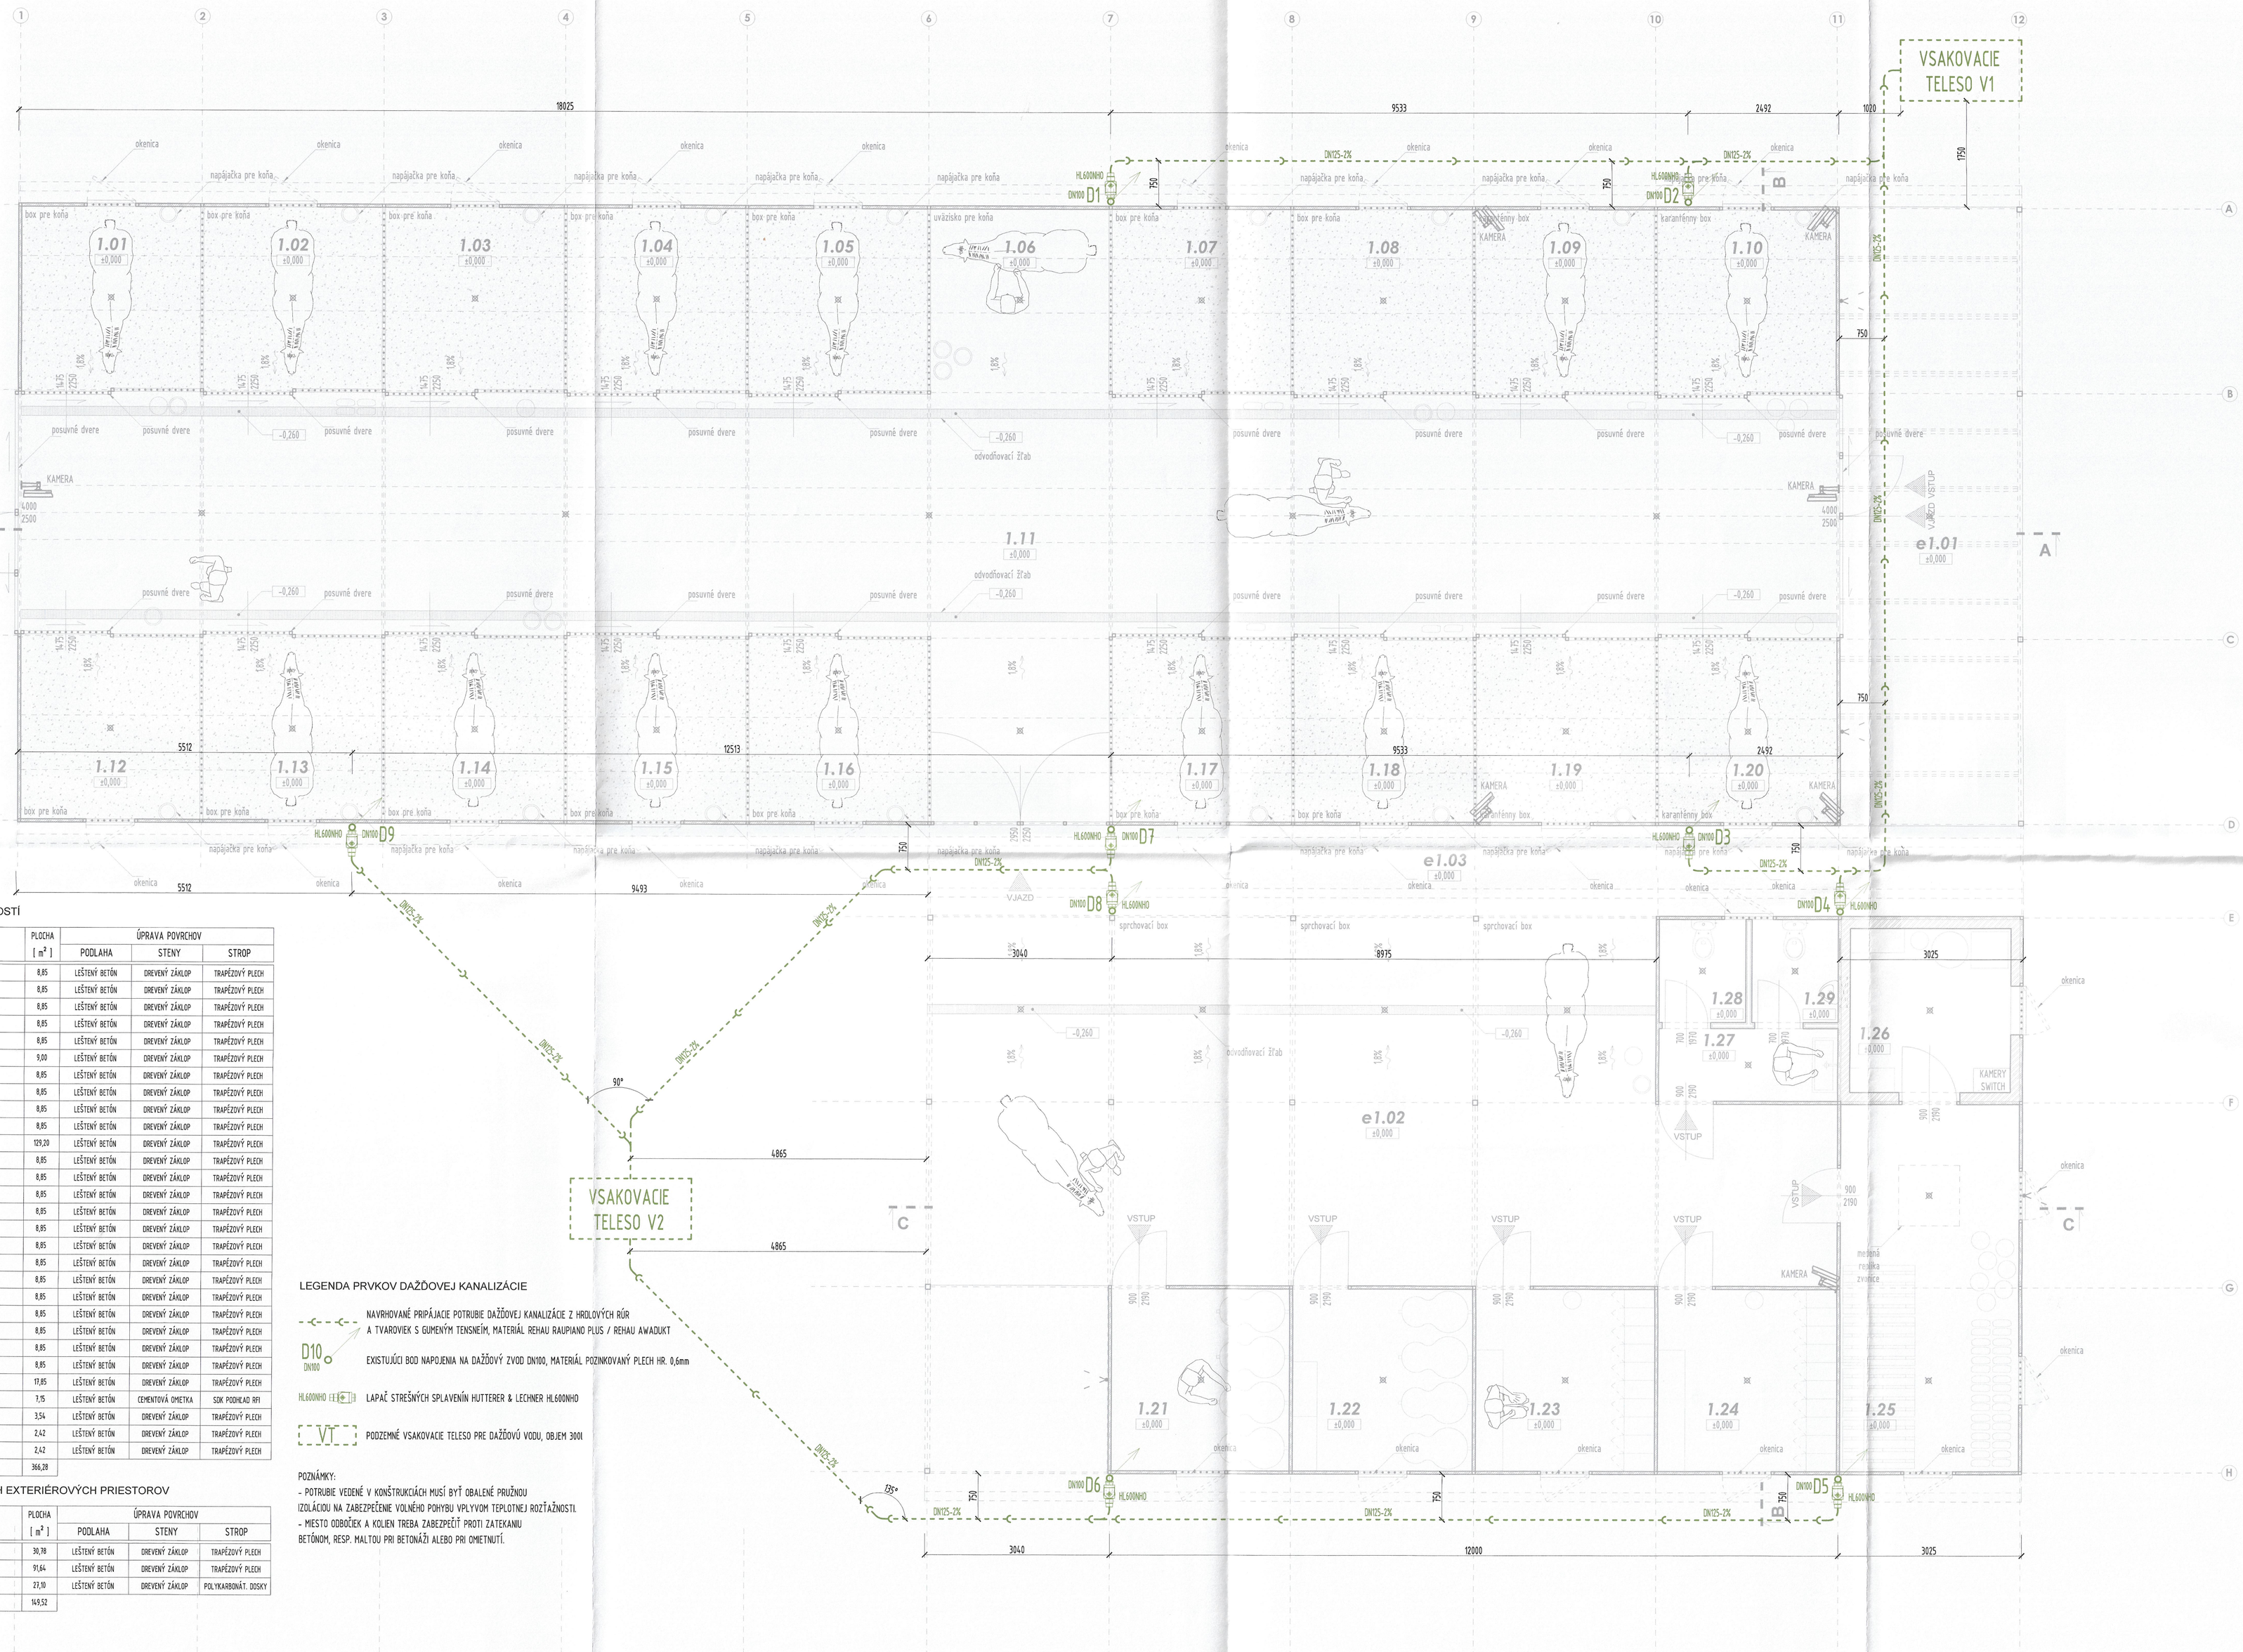

LEGENDA MIESTNOSTÍ

Č.M.	NÁZOV	PLOCHA [m²]	ÚPRAVA POVRCHOV		
			PODLAHA	STENY	STROP
1.01	BOX PRE KOŇA	8,85	LEŠTENÝ BETÓN	DREVENÝ ZÁKLOP	TRAPÉZOVÝ PLECH
1.02	BOX PRE KOŇA	8,85	LEŠTENÝ BETÓN	DREVENÝ ZÁKLOP	TRAPÉZOVÝ PLECH
1.03	BOX PRE KOŇA	8,85	LEŠTENÝ BETÓN	DREVENÝ ZÁKLOP	TRAPÉZOVÝ PLECH
1.04	BOX PRE KOŇA	8,85	LEŠTENÝ BETÓN	DREVENÝ ZÁKLOP	TRAPÉZOVÝ PLECH
1.05	BOX PRE KOŇA	8,85	LEŠTENÝ BETÓN	DREVENÝ ZÁKLOP	TRAPÉZOVÝ PLECH
1.06	UVÁZISKO PRE KOŇA	9,00	LEŠTENÝ BETÓN	DREVENÝ ZÁKLOP	TRAPÉZOVÝ PLECH
1.07	BOX PRE KOŇA	8,85	LEŠTENÝ BETÓN	DREVENÝ ZÁKLOP	TRAPÉZOVÝ PLECH
1.08	BOX PRE KOŇA	8,85	LEŠTENÝ BETÓN	DREVENÝ ZÁKLOP	TRAPÉZOVÝ PLECH
1.09	KARANTÉNNY BOX	8,85	LEŠTENÝ BETÓN	DREVENÝ ZÁKLOP	TRAPÉZOVÝ PLECH
1.10	KARANTÉNNY BOX	8,85	LEŠTENÝ BETÓN	DREVENÝ ZÁKLOP	TRAPÉZOVÝ PLECH
1.11	CHODBA	129,20	LEŠTENÝ BETÓN	DREVENÝ ZÁKLOP	TRAPÉZOVÝ PLECH
1.12	BOX PRE KOŇA	8,85	LEŠTENÝ BETÓN	DREVENÝ ZÁKLOP	TRAPÉZOVÝ PLECH
1.13	BOX PRE KOŇA	8,85	LEŠTENÝ BETÓN	DREVENÝ ZÁKLOP	TRAPÉZOVÝ PLECH
1.14	BOX PRE KOŇA	8,85	LEŠTENÝ BETÓN	DREVENÝ ZÁKLOP	TRAPÉZOVÝ PLECH
1.15	BOX PRE KOŇA	8,85	LEŠTENÝ BETÓN	DREVENÝ ZÁKLOP	TRAPÉZOVÝ PLECH
1.16	BOX PRE KOŇA	8,85	LEŠTENÝ BETÓN	DREVENÝ ZÁKLOP	TRAPÉZOVÝ PLECH
1.17	BOX PRE KOŇA	8,85	LEŠTENÝ BETÓN	DREVENÝ ZÁKLOP	TRAPÉZOVÝ PLECH
1.18	BOX PRE KOŇA	8,85	LEŠTENÝ BETÓN	DREVENÝ ZÁKLOP	TRAPÉZOVÝ PLECH
1.19	KARANTÉNNY BOX	8,85	LEŠTENÝ BETÓN	DREVENÝ ZÁKLOP	TRAPÉZOVÝ PLECH
1.20	KARANTÉNNY BOX	8,85	LEŠTENÝ BETÓN	DREVENÝ ZÁKLOP	TRAPÉZOVÝ PLECH
1.21	SEDLOVŇA	8,85	LEŠTENÝ BETÓN	DREVENÝ ZÁKLOP	TRAPÉZOVÝ PLECH
1.22	SEDLOVŇA	8,85	LEŠTENÝ BETÓN	DREVENÝ ZÁKLOP	TRAPÉZOVÝ PLECH
1.23	ŠATŇA	8,85	LEŠTENÝ BETÓN	DREVENÝ ZÁKLOP	TRAPÉZOVÝ PLECH
1.24	ŠATŇA	8,85	LEŠTENÝ BETÓN	DREVENÝ ZÁKLOP	TRAPÉZOVÝ PLECH
1.25	SKLAD	17,85	LEŠTENÝ BETÓN	DREVENÝ ZÁKLOP	TRAPÉZOVÝ PLECH
1.26	TECHNICKÁ MIESTNOSŤ	7,15	LEŠTENÝ BETÓN	CEMENTOVÁ OMIETKA	SDK PODHĽAD RFI
1.27	HYGIENA	3,54	LEŠTENÝ BETÓN	DREVENÝ ZÁKLOP	TRAPÉZOVÝ PLECH
1.28	WC	2,42	LEŠTENÝ BETÓN	DREVENÝ ZÁKLOP	TRAPÉZOVÝ PLECH
1.29	WC	2,42	LEŠTENÝ BETÓN	DREVENÝ ZÁKLOP	TRAPÉZOVÝ PLECH
	SPOLU	366,28			

LEGENDA KRYTÝCH EXTERIÉROVÝCH PRIESTOROV

Č.M.	NÁZOV	PLOCHA [m²]	ÚPRAVA POVRCHOV		
			PODLAHA	STENY	STROP
e1.01	KRYTÁ TERASA	30,78	LEŠTENÝ BETÓN	DREVENÝ ZÁKLOP	TRAPÉZOVÝ PLECH
e1.02	KRYTÁ TERASA	91,64	LEŠTENÝ BETÓN	DREVENÝ ZÁKLOP	TRAPÉZOVÝ PLECH
e1.03	CHODBA	27,10	LEŠTENÝ BETÓN	DREVENÝ ZÁKLOP	POLYKARBONÁT. DOSKY
	SPOLU	149,52			

LEGENDA PRVKOV DAŽĎOVEJ KANALIZÁCIE

- NAVRHOVANÉ PRIPÁJACIE POTRUBIE DAŽĎOVEJ KANALIZÁCIE Z HROTOVÝCH RÚR A TVAROVIEK S GUMENÝM TESNENÍM, MATERIÁL REHAU RAUPIANO PLUS / REHAU AWADUKT
- D10 DN100 — EXISTUJÚCI BOD NAPOJENIA NA DAŽĎOVÝ ZVOD DN100, MATERIÁL POZINKOVANÝ PLECH HR. 0,6mm
- HL600NHO — LAPAČ STREŠNÝCH SPLAVENÍN HUTTERER & LECHNER HL600NHO
- VT — PODZEMNÉ VSAKOVACIE TELESO PRE DAŽĎOVÚ VODU, OBJEM 300l

POZNÁMKY:
- POTRUBIE VEDENÉ V KONŠTRUKCIÁCH MUSÍ BYŤ OBALENÉ PRUŽNOU IZOLÁCIOU NA ZABEZPEČENIE VOĽNÉHO POHYBU VPLYVOM TEPLOTNEJ ROZŤAŽNOSTI.
- MIESTO ODBOČIEK A KOLIEN TREBA ZABEZPEČIŤ PROTI ZATEKANIU BETÓNOM, RESP. MALTOU PRI BETONÁŽI ALEBO PRI OMIETNUTÍ.

POZNÁMKY:
1. VŠETKY ROZMERY NA STAVBE PREMERAŤ, PRÍPADNÉ ROZDIELY KONZULTOVAŤ SO ZODPOVEDNÝM PROJEKTANTOM !
2. PRED BETONÁŽOU KONŠTRUKCIÍ VYNECHAŤ OTVORY PRE PRECHOD POTRUBÍ !
3. VŠETKY STAVEBNÉ ÚPRAVY KOORDINOVAŤ S VÝKRESMI JEDNOTLIVÝCH PROFESIÍ !
4. STATICKÉ KONŠTRUKCIE RIEŠIŤ V ZMYSLE PD STATIKA !
5. VŠETKY PRESTUPY ZÁKLADOVÝMI KONŠTRUKCIAMI ZREALIZOVAŤ AKO VODOTESNÉ !
6. VŠETKY ROZVODY VODY ZABEZPEČIŤ NEZÁMRZNÝM SYSTÉMOM Z ODPOROVÉHO DRÔTU.

±0,000 = 169,300 m n.m.

SADA Č. 4

OBJEKT	**SO 02 Stajne s hospodárskou budovou**
ADRESA	**Veľké Leváre 1202, 908 73 Veľké Leváre** Č. parcely 6642/1, 6648 k.ú. Veľké Leváre, obec Veľké Leváre Slovenská republika
INVESTOR	**Martina STACHOVÁ** Kukučínova 998/44 831 02 Bratislava III - Nové Mesto Slovenská republika

AUTOR	**ABORIGIN Projekt, s. r. o.** tel: + 421 911 902 744 e-mail: info@aborigin.sk adresa: Hlavná 1846/26, 900 31 Stupava IČO: 52 194 400 DIČ: 2120981764 www.aborigin.sk
ZODPOVEDNÝ PROJEKTANT	**Ing. Tamara ĎURÁKOVÁ** autorizovaný stavebný inžinier *0335*A I* Mandľová 5 831 01 Bratislava
VYPRACOVAL	**Ing. Darina ANTALOVÁ**
NÁZOV VÝKRESU	PÔDORYS 1.NP DAŽĎOVÁ KANALIZÁCIA

STUPEŇ	DSP	VÝKRES Č. **ZTI4**
PROFESIA	ZDRAVOTECHNIKA	
FORMÁT	10 x A4	
DÁTUM	APRÍL 2022 / 24.04.2022	
MIERKA	**M 1:50**	