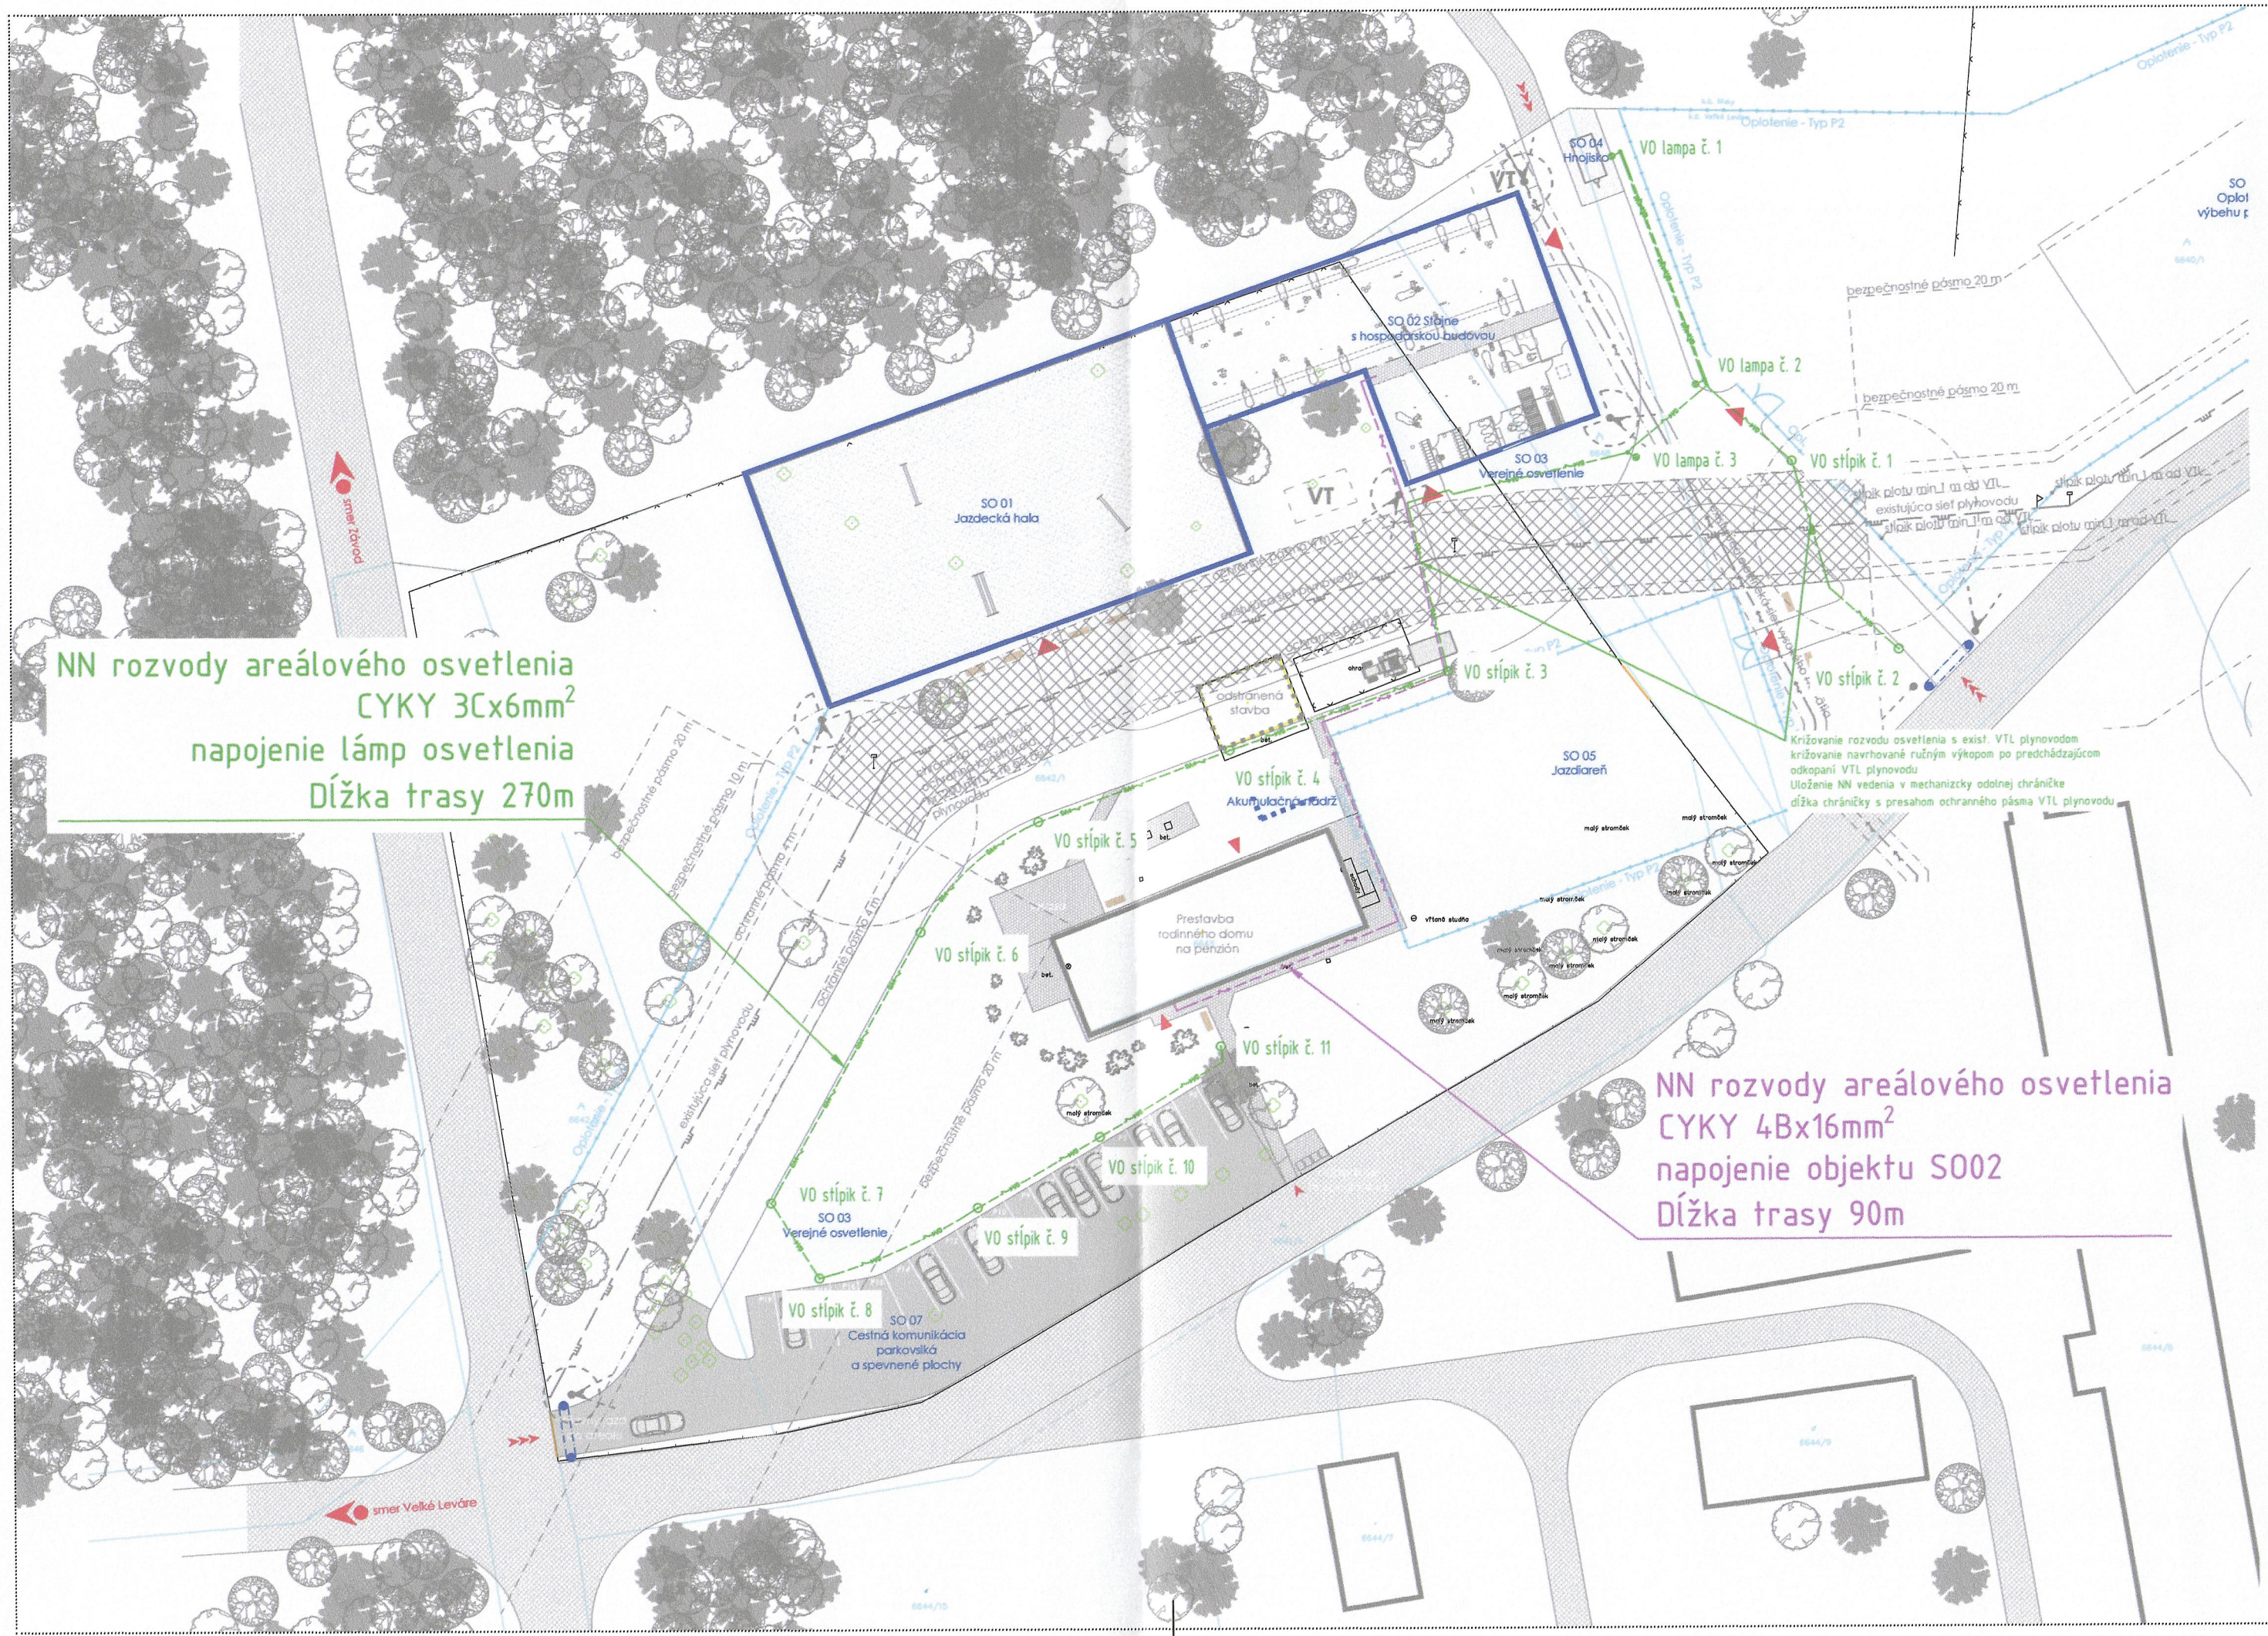

NAPÄŤOVÁ SÚSTAVA	OCHRANA PRED ZÁSAHOM ELEKTRICKÝM PRÚDOM (PODĽA STN 33 2000-4-41/2007)
3/PEN AC 400/230V 50Hz TN-C-S	411. OCHRANNÉ OPATRENIA: SAMOČINNÉ ODPOJENIE NAPÁJANIA
	411.2 POŽIADAVKY NA ZÁKLADNÚ OCHRANU (OCHRANU PRED PRIAMYM DOTYKOM): Príloha A A1 – Základná izolácia živých častí A2 – Zábrany alebo kryty Príloha B – Prekážky a umiestnenieu mimo dosah
	411.3 POŽIADAVKY NA OCHRANU PRI PORUCHE (OCHRANA PRED NEPRIAMYM DOTYKOM): 411.3.1 Ochranné uzemnenie a pospájanie 411.3.2 Samočinné odpojenie pri poruche
	415 DOPLNKOVÁ OCHRANA 415.2 Doplnkové ochranné pospájanie
UZEMNENIE:	STN 33 2000-5-54

LEGENDA:

- NAVRHOVANÝ NN KÁBEL AREÁLOVÉHO OSVETLENIA
- NAVRHOVANÝ NN KÁBEL PRIPOJENIE OBJEKTU
- NAVRHOVANÁ LAMPA VEREJNÉHO OSVETLENIA
- SVIETIDLO SO STOŽIAROM VÝŠKY 4m
- NAVRHOVANÝ STĹPIK VEREJNÉHO OSVETLENIA – výška 1,5m

POZNÁMKA:

- NEODDELITEĽNOU SÚČASŤOU PROJEKTOVEJ DOKUMENTÁCIE JE TECHNICKÁ SPRÁVA.
- KAŽDÚ ODCHYLKU OD PROJEKTU JE POTREBNÉ PREROKOVAŤ S GENERÁLNYM PROJEKTANTOM.
- DODÁVATEĽ STAVBY MUSÍ PREŠTUDOVAŤ CELÚ PROJEKTOVÚ DOKUMENTÁCIU. V PRÍPADE ZISTENIA NEDOSTATKOV NA NE UPOZORNIŤ. PRED KAŽDÝM REALIZAČNÝM PROCESOM PREŠTUDOVAŤ DOTKNUTÉ, SÚVISIACE ČASTI PROJEKTOVEJ DOKUMENTÁCIE.
- PRESNÁ TRASA KÁBLOVÉHO VEDENIA SA URČÍ PRED REALIZÁCIOU PO VYTÝČENÍ VŠETKÝCH INŽINIERSKÝCH SIETÍ A HRANÍC POZEMKOV.
- PRI SÚBEHU A KRIŽOVANÍ INŽINIERSKYCH SIETÍ BUDÚ DODRŽANÉ ODSTUPY DEFINOVANÉ PODĽA STN.
- PRI KRIŽOVANÍ VJAZDOV NA POZEMKY A MIESTNYCH KOMUNIKÁCII KÁBLE ULOŽIŤ DO CHRÁNIČKE FXKV.

POZNÁMKY:
1. VŠETKY ROZMERY NA STAVBE PREMERAŤ, PRÍPADNÉ ROZDIELY KONZULTOVAŤ SO ZODPOVEDNÝM PROJEKTANTOM !
2. PRED BETONÁŽOU KONŠTRUKCIÍ VYNECHAŤ OTVORY PRE PRECHOD POTRUBÍ !
3. VŠETKY STAVEBNÉ ÚPRAVY KOORDINOVAŤ S VÝKRESMI JEDNOTLIVÝCH PROFESIÍ !
4. STATICKÉ KONŠTRUKCIE RIEŠIŤ V ZMYSLE PD STATIKA !
5. VŠETKY PRESTUPY ZÁKLADOVÝMI KONŠTRUKCIAMI ZREALIZOVAŤ AKO VODOTESNÉ !
6.

±0,000 = 169,300 m n.m.

SADA Č.

Ing. Dušan DRŽÍK autorizovaný stavebný inžinier Slovenská komora stavebných inžinierov 5747 * A2 * I4

OBJEKT	**SO 02 Stajne s hospodárskou budovou**
ADRESA	**Veľké Leváre 1202, 908 73 Veľké Leváre** č. parcely 6642/1, 6648 k.ú. Veľké Leváre, obec Veľké Leváre Slovenská republika
INVESTOR	**Martina STACHOVÁ** Kukučínova 998/44 831 02 Bratislava III - Nové Mesto Slovenská republika

AUTOR	**ABORIGIN Projekt, s. r. o.** tel: + 421 911 902 744 e-mail: info@aborigin.sk adresa: Hlavná 1846/26, 900 31 Stupava IČO: 52 194 400 DIČ: 212 098 1764 www.aborigin.sk
ZODPOVEDNÝ PROJEKTANT	**Ing. Dušan DRŽÍK** autorizovaný stavebný inžinier *5747*A2*I4
VYPRACOVAL	**Ing. Dušan DRŽÍK**
NÁZOV VÝKRESU	SITUÁCIA NAPOJENIA

STUPEŇ	DSP	VÝKRES Č. **E01**
PROFESIA	ELEKTROINŠTALÁCIA	
FORMÁT	3 x A4	
DÁTUM	APRÍL 2022 / 24.04.2022	
MIERKA	**M 1:500**	