


ZOZNAM SÚRADNÍČ PODROBNÝCH BODOV		
Č. bodu	X	Y
1	X = -289965.192	Y = -1216521.648
2	X = -289962.820	Y = -1216523.150
3	X = -289955.609	Y = -1216523.657
4	X = -289956.973	Y = -1216525.119
5	X = -289952.762	Y = -1216526.405
6	X = -289954.142	Y = -1216527.852
7	X = -289947.360	Y = -1216529.976
8	X = -289948.129	Y = -1216531.822
9	X = -289936.811	Y = -1216537.722
10	X = -289938.465	Y = -1216539.114
11	X = -289922.743	Y = -1216523.861
12	X = -289921.364	Y = -1216525.310
13	X = -289926.695	Y = -1216537.539
14	X = -289924.757	Y = -1216537.045
15	X = -289923.107	Y = -1216551.628
16	X = -289921.147	Y = -1216551.220
17	X = -289919.874	Y = -1216571.812
18	X = -289917.941	Y = -1216571.249

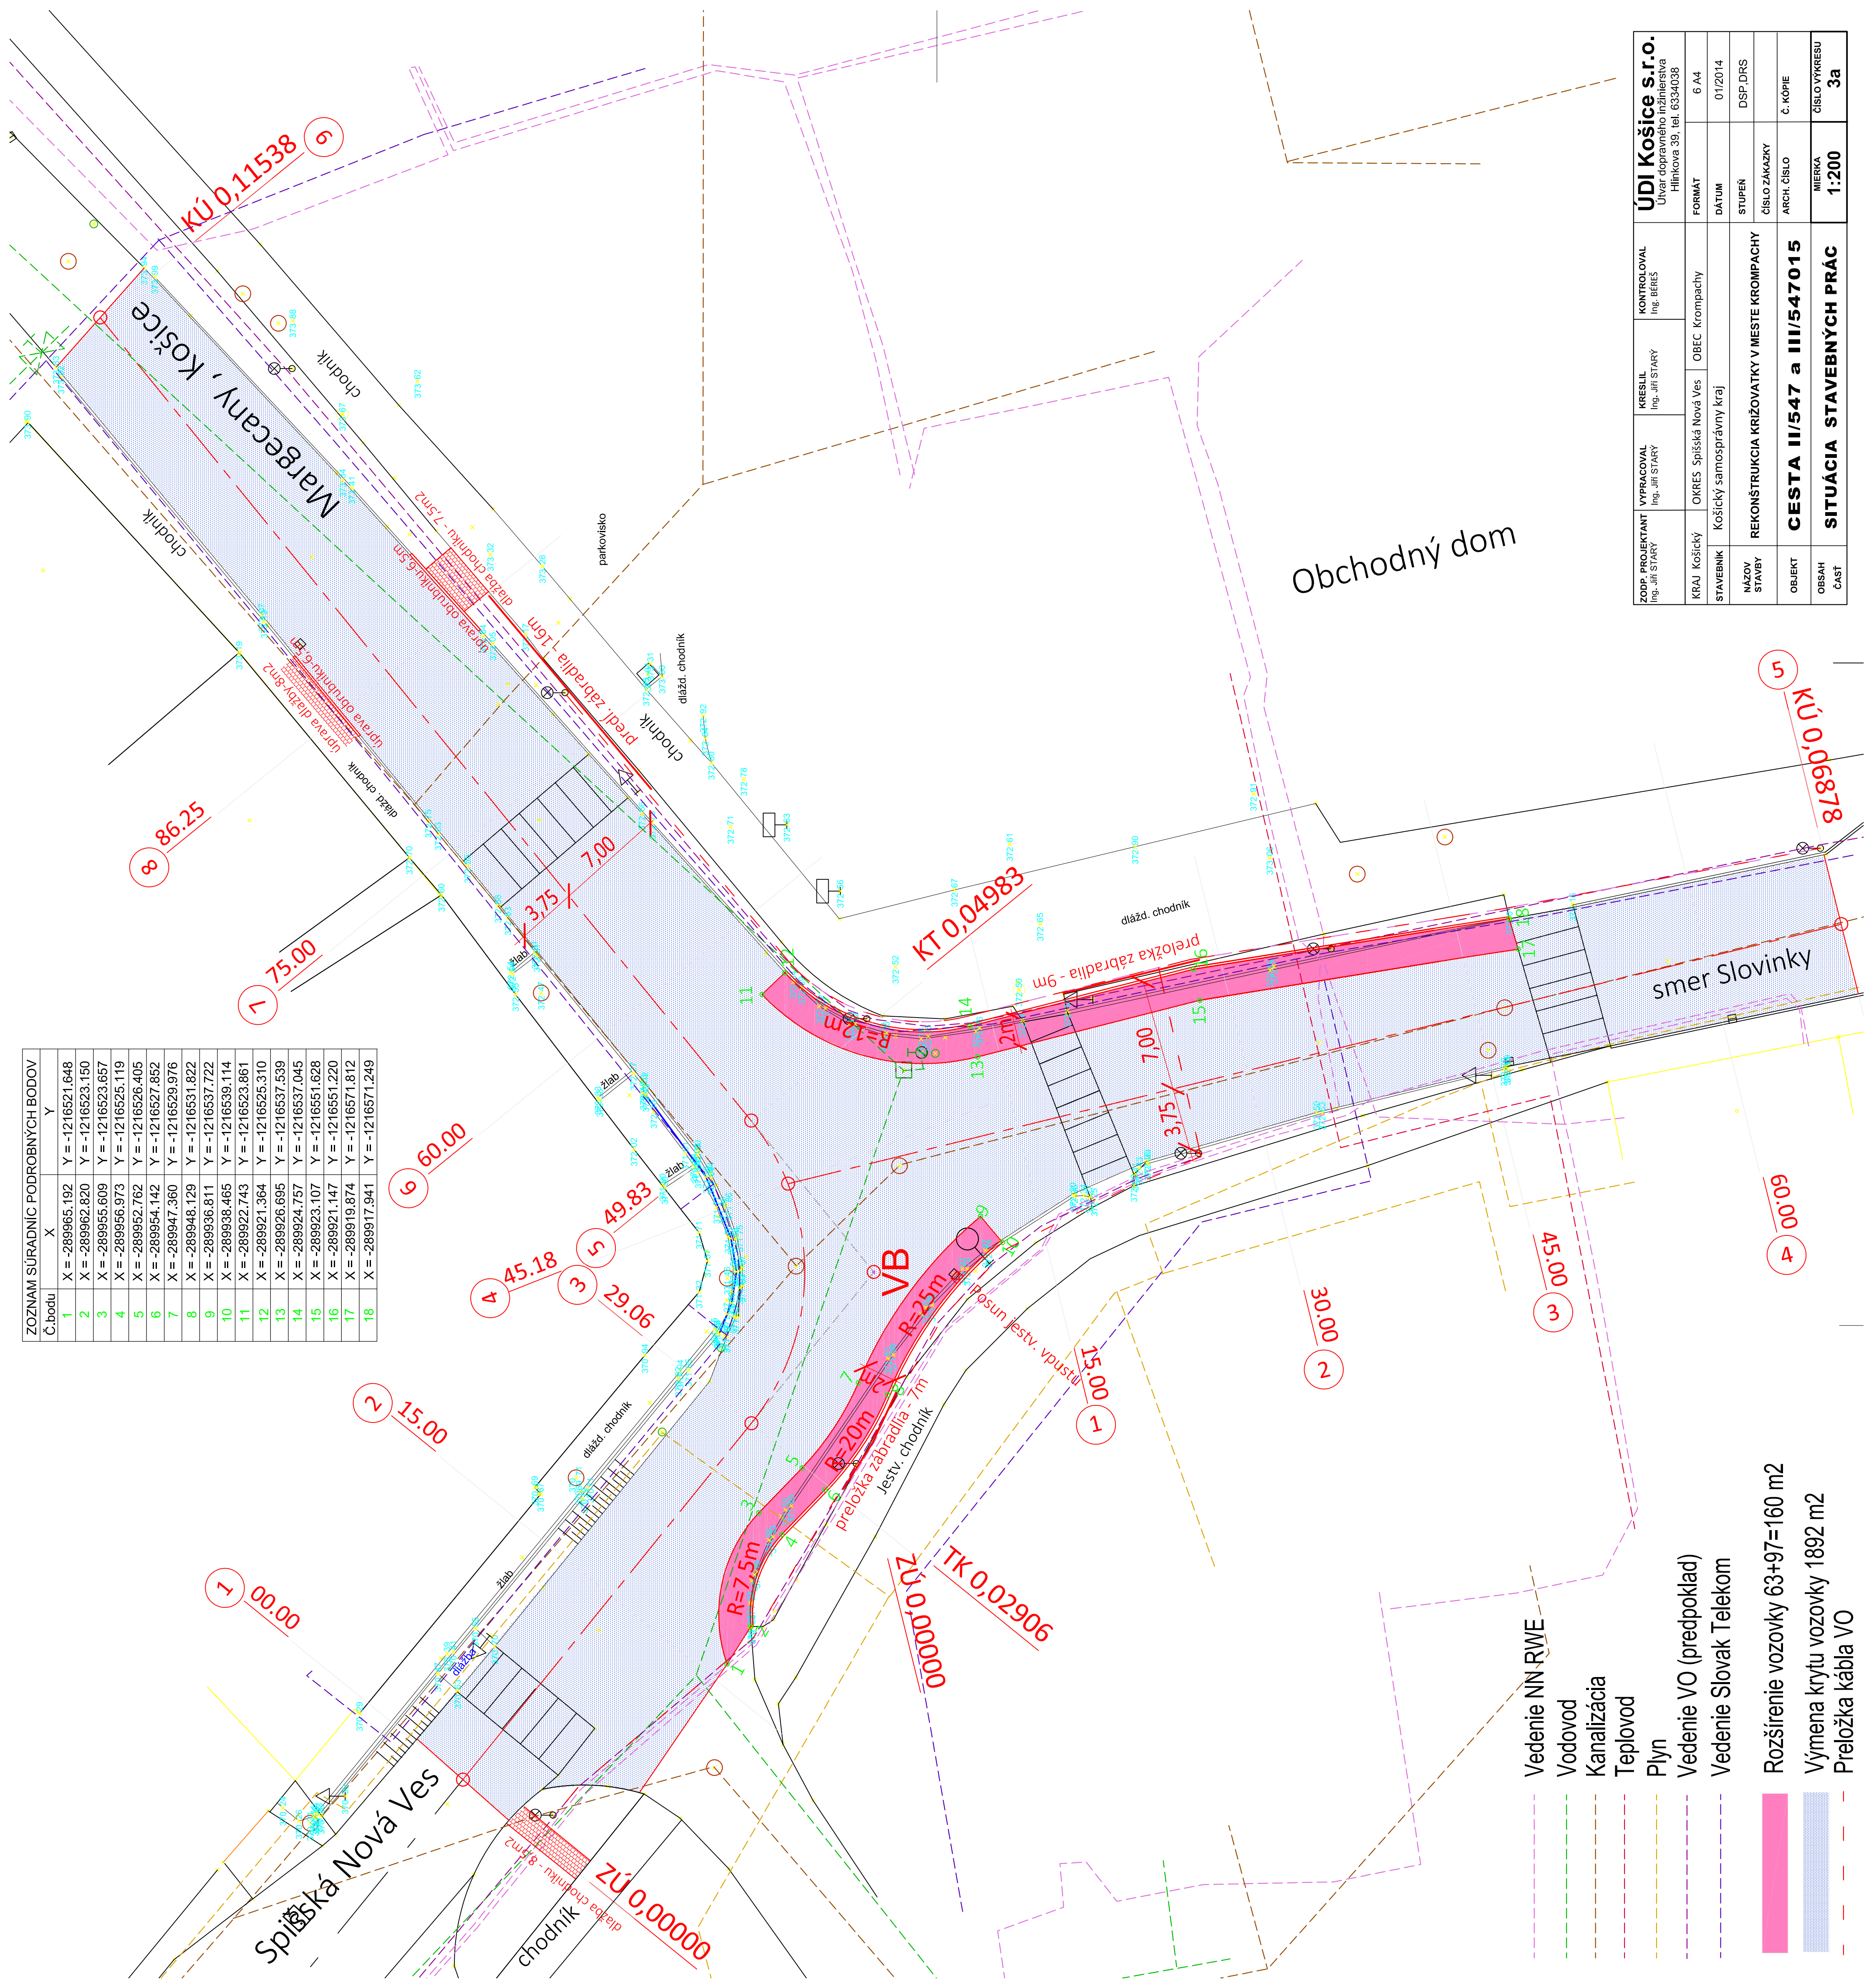

ZODP. PROJEKTANT Ing. Jiri STARY	KRESLIL Ing. Jiri STARY	VYPRACOVAL Ing. Jiri STARY	KONTROLOVAL Ing. BERES	ÚJDÍ Košice s.r.o. Úlvar dopravného inžinierstva Hlinkova 39, tel. 63340038
KRAJ Košický	OKRES Spišská Nová Ves	OBEC Krompachy	FORMÁT 6 A4	
STAVEBNÍK Košický samosprávny kraj	DATUM 01/2014	STUPEŇ DSP_DRS	ČÍSLO ZÁKAZKY ARCH. ČÍSLO	MIERKA 1:200
NÁZOV STAVBY REKONŠTRUKCIA KRÍŽOVATKY V MESTE KROMPACHY	ČÍSLO VÝKRESU 3a			
OBJEKT CESTA II/547 a III/547015				
OBSAH SITUÁCIA STAVEBNÝCH PRÁČ				

- Rozšírenie vozovky 63+97=160 m2
- Výmena krytu vozovky 1892 m2
- Preložka kábla VO