


Pozn.:

Vyhotovenie dopravných značiek – rozmery farby a presné vyhotovenie podľa vyhl.č. 9/2009 Z.z. a v zmysle STN 018020

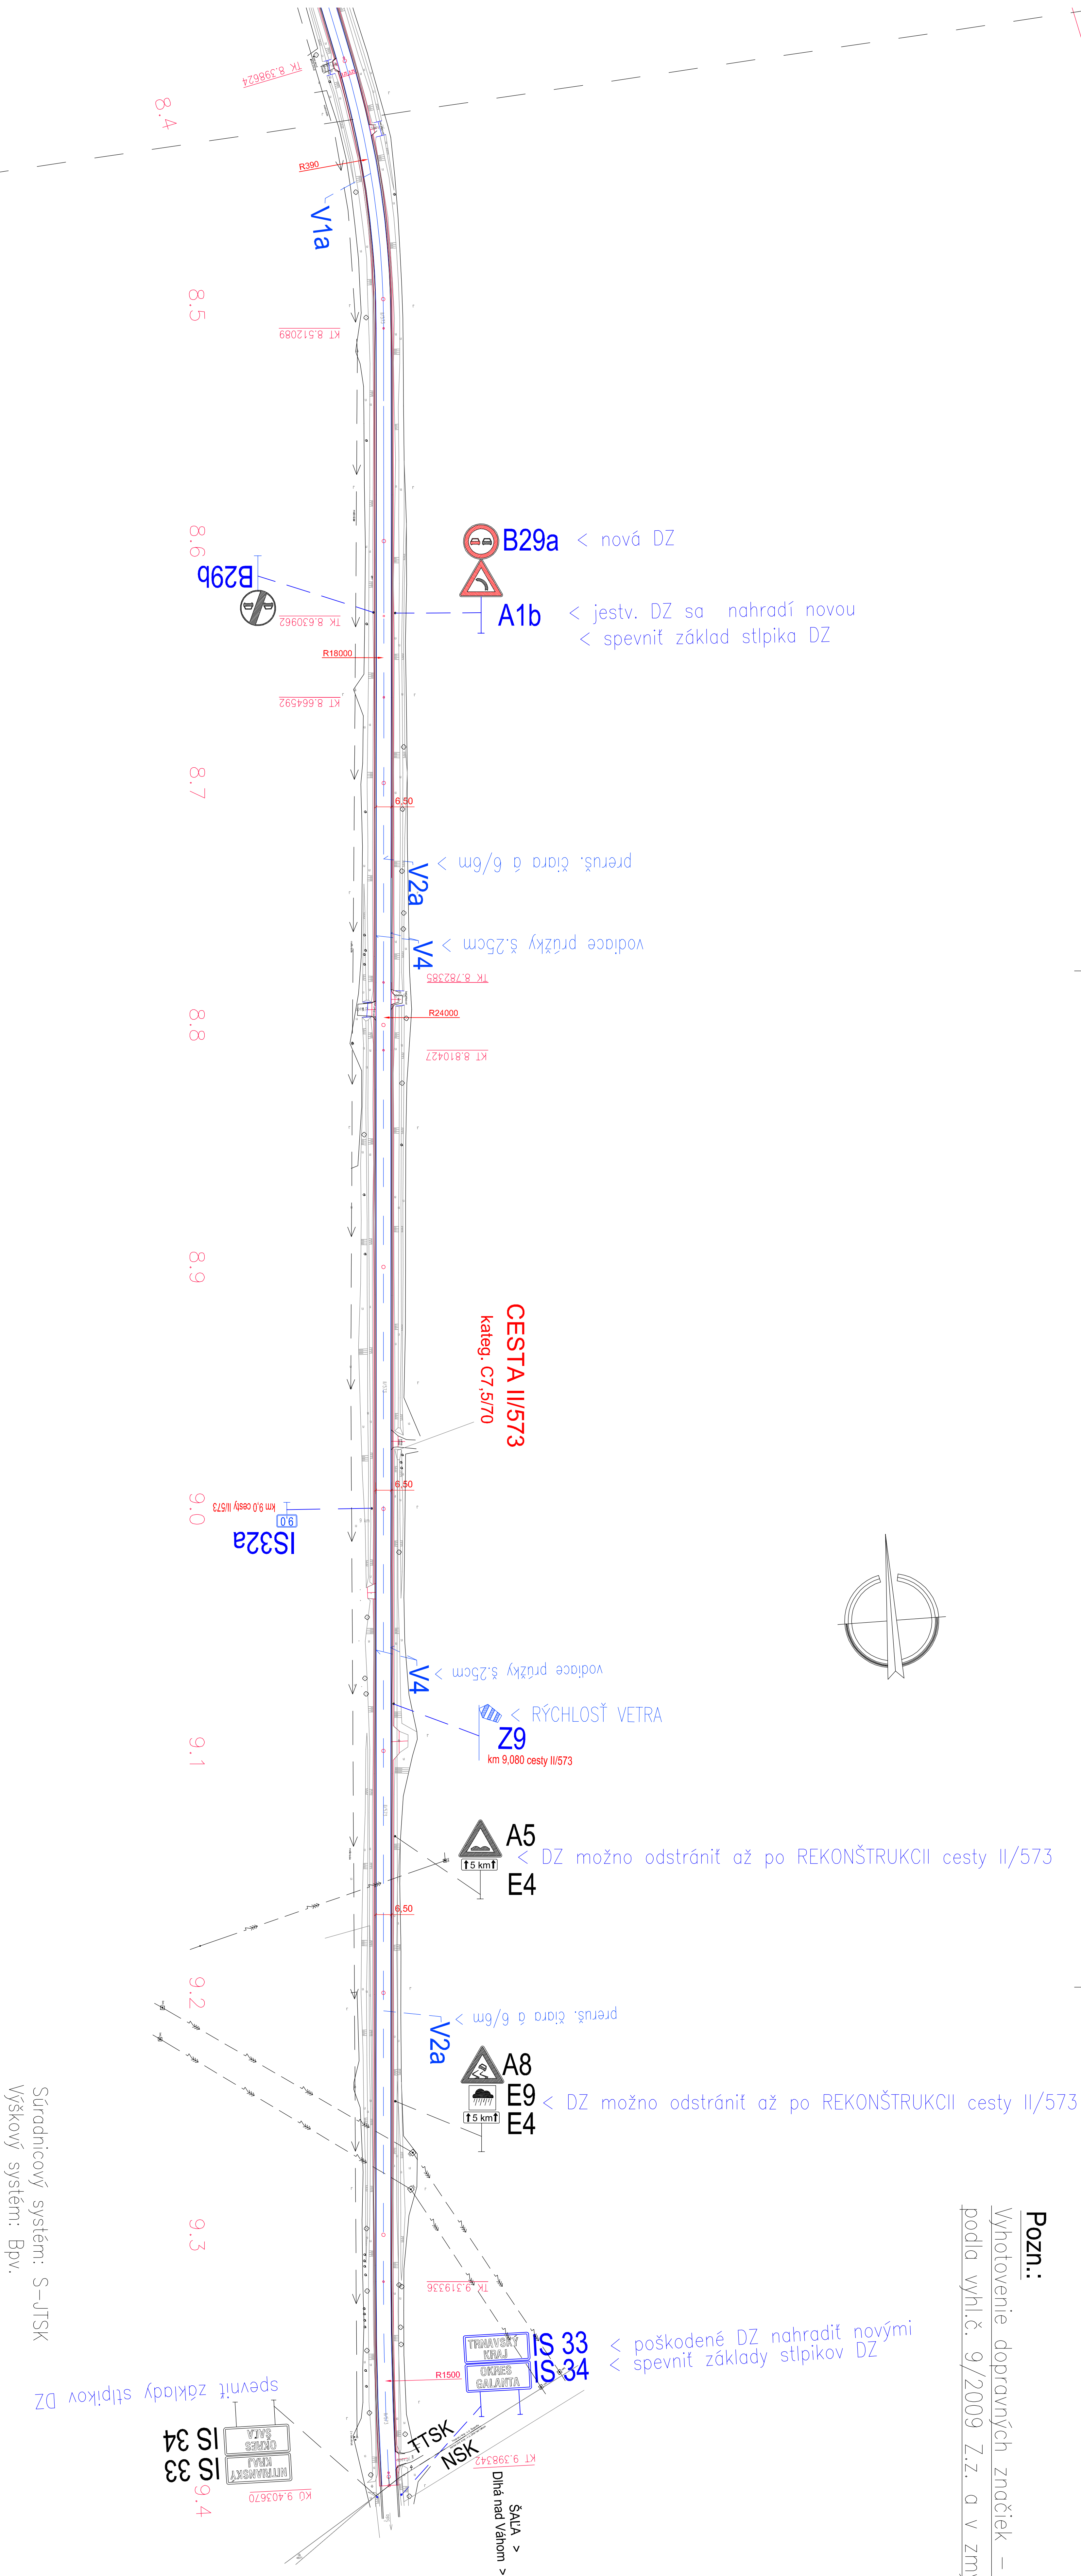

VEDÚCI PROJEKTU:			
ZODP. PROJEKTANT	PROJEKTANT	VYPRACOVAL	
ING. MILAN MUŠÁK			
INVESTOR: TRNAVSKÝ SAMOSPRÁVNÝ KRAJ, STAROHÁJSKA 10, 917 01 TRNAVA			
NÁZOV :	REKONŠTRUKCIA A MODERNIZÁCIA CESTY III/573		
ÚSEK :	ŠOPORŇA - DLHÁ NAD VÁHOM km 4,850 - 9,400		
NÁZOV VÝKRESU:	TRVALÉ DOPRAVNÉ ZNAČENIE		

OBJEDNÁVATEL PROJEKTU:	
TRNAVSKÝ SAMOSPRÁVNÝ KRAJ	
STAROHÁJSKA 10, 917 01 TRNAVA IČO 37 856 901	
tel.: 0337/5559520	
e-mail : gobrielechrebkovic@trnovo-vuc.sk	
PROJEKTANT: tel.: 0905430772 muskat@stolinc.sk	
ZAK. ČÍSLO	04/2017
DÁTUM	04./2017
PRÍL. Č.:	
STUPEŇ	RP
FORMÁT	13 A4
MIERKA	1:2000
9	