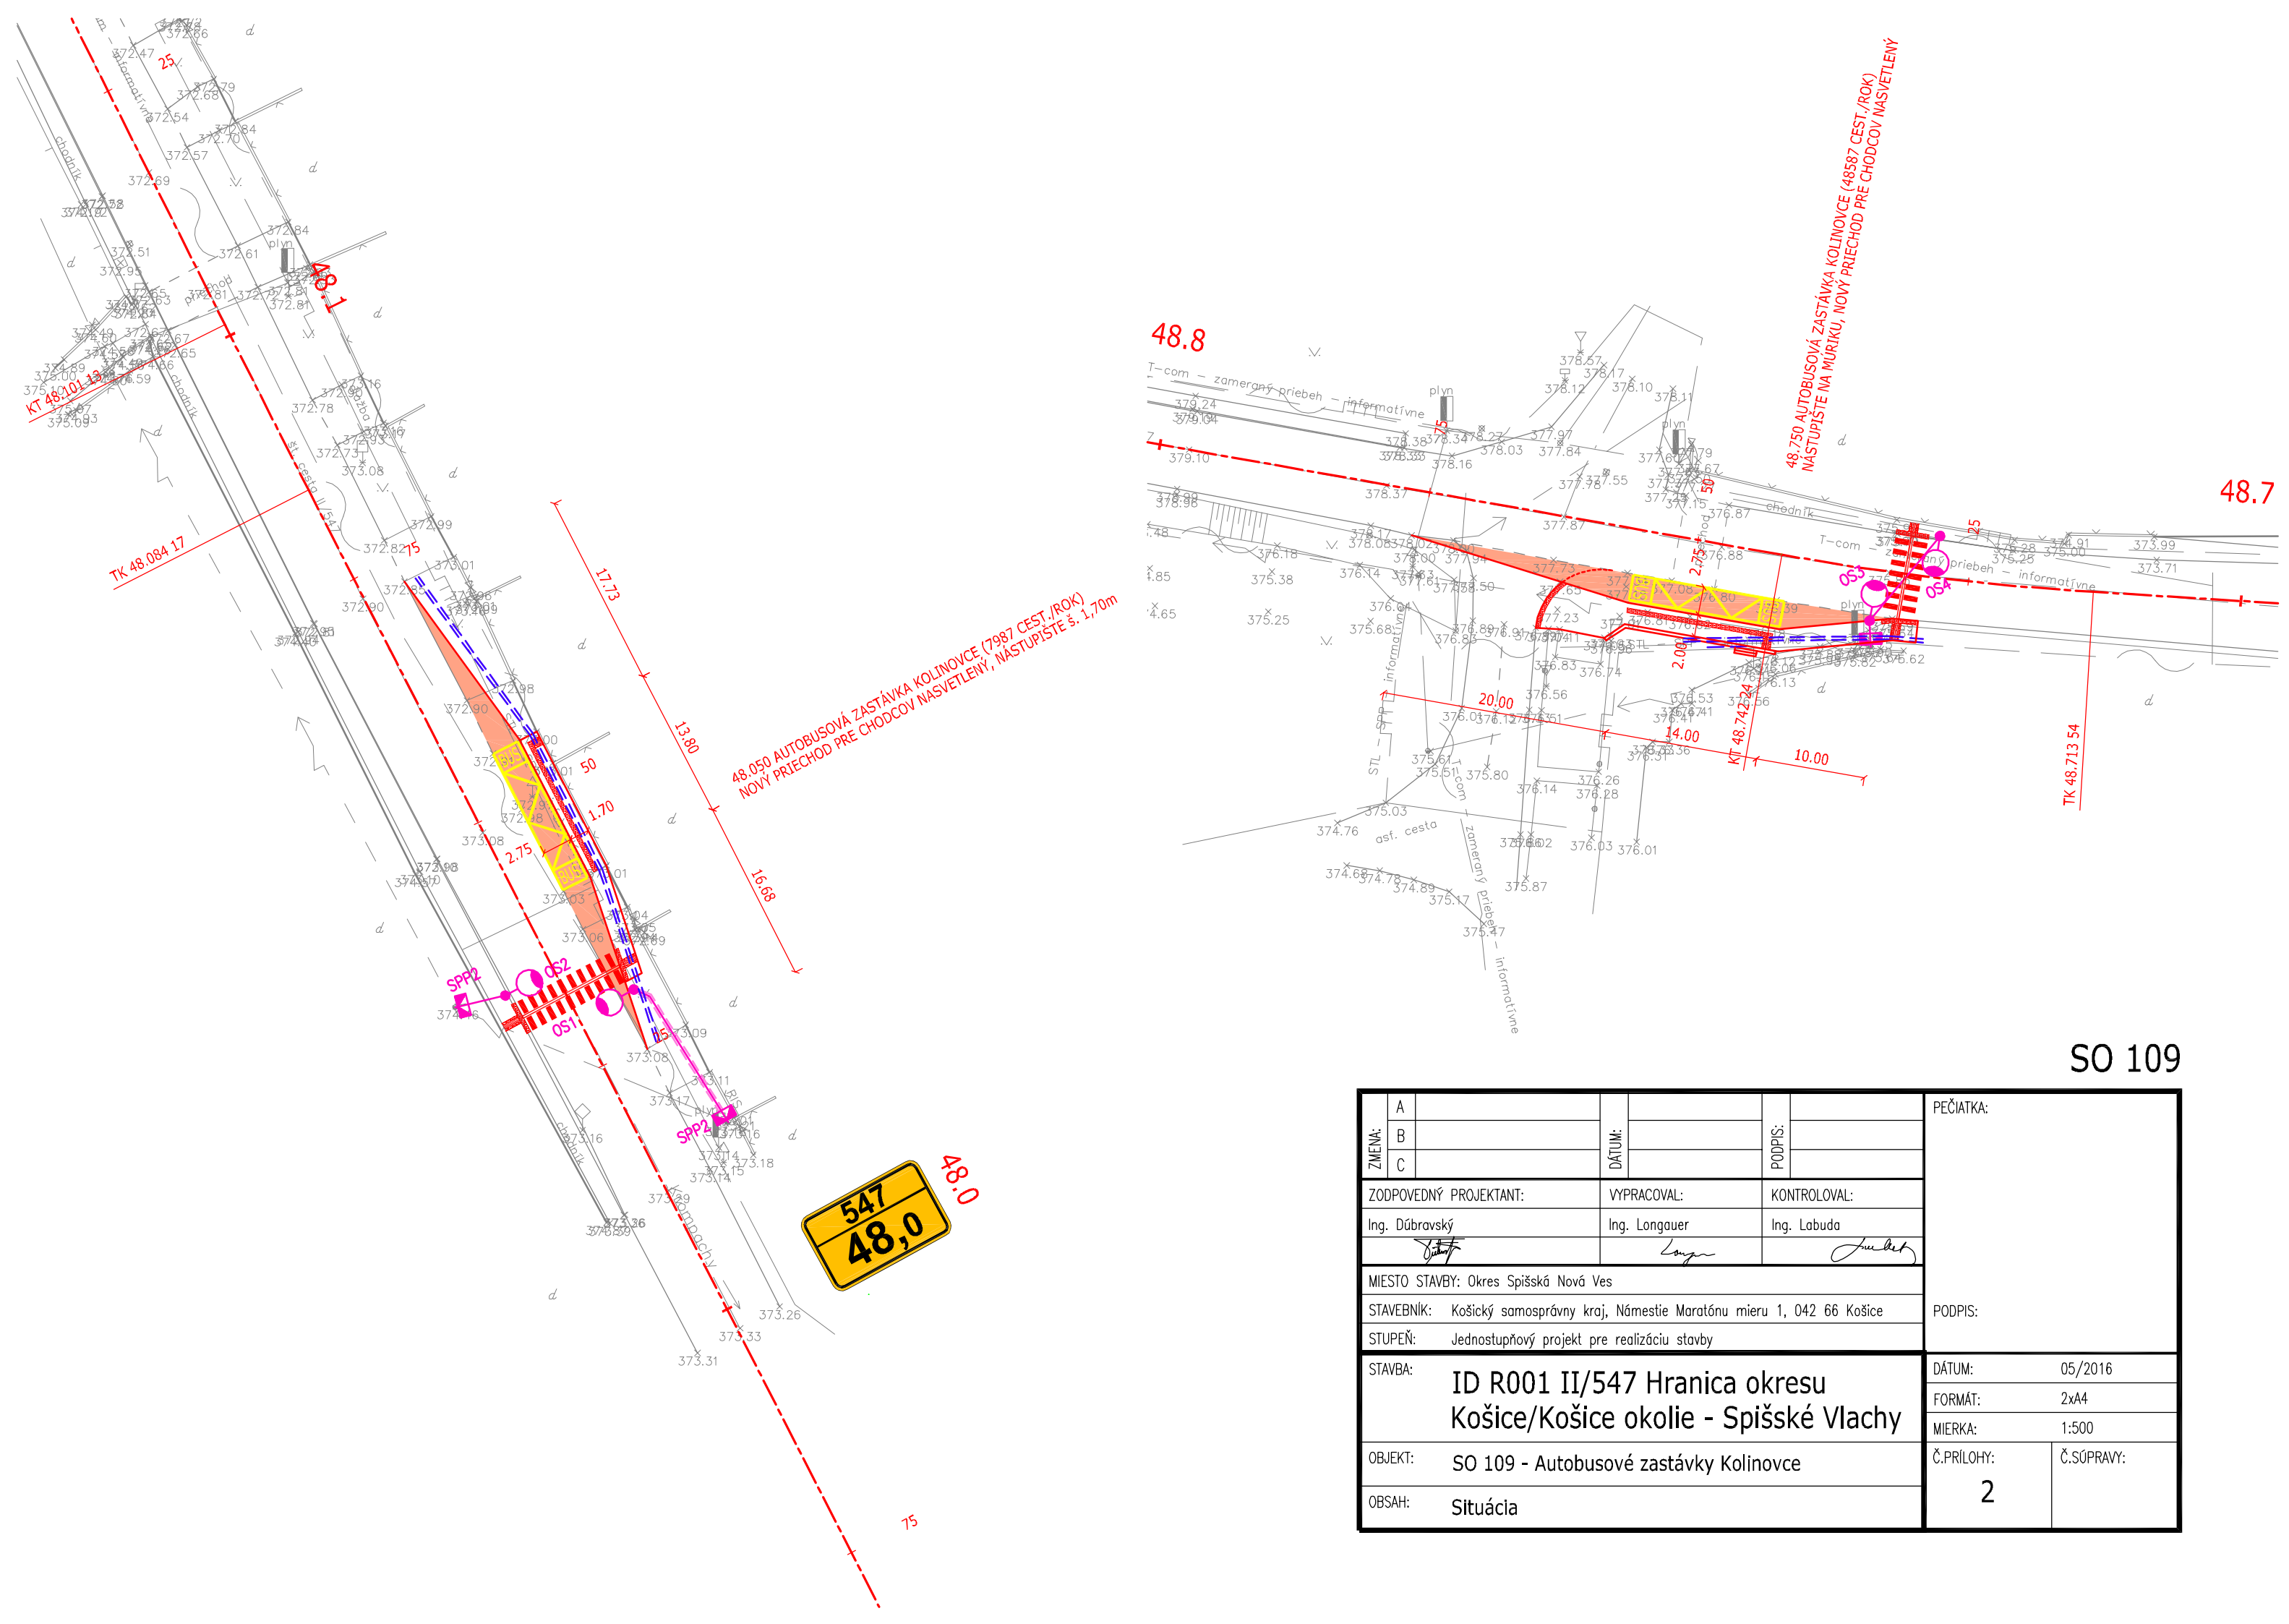

SO 109

ZMENA:		DÁTUM:	PODPIS:	PEČIATKA:
	A			
	B			
	C			

ZODPOVEDNÝ PROJEKTANT:	VYPRACOVAL:	KONTROLOVAL:
Ing. Dúbravský	Ing. Longauer	Ing. Labuda

MIESTO STAVBY: Okres Spišská Nová Ves

STAVEBNÍK: Košický samosprávny kraj, Námestie Maratónu mieru 1, 042 66 Košice

STUPEŇ: Jednostupňový projekt pre realizáciu stavby

PODPIS:

STAVBA:	ID R001 II/547 Hranica okresu Košice/Košice okolie - Spišské Vlachy	DÁTUM:	05/2016
		FORMÁT:	2xA4
		MIERKA:	1:500
OBJEKT:	SO 109 - Autobusové zastávky Kolinovce	Č.PRÍLOHY: 2	Č.SÚPRAVY:
OBSAH:	Situácia		