
POZDĽŽNY PROFIL

M 1:1000/100

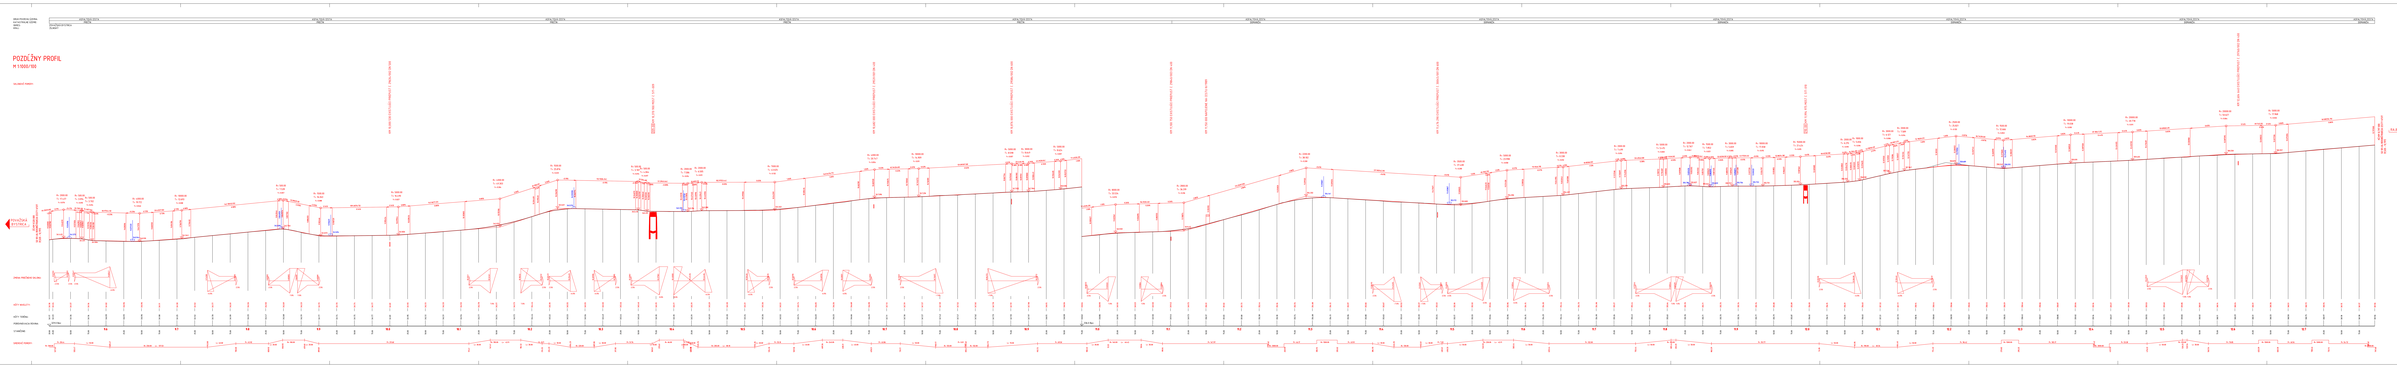

ARCHITEKTONICKÝ ATELIÉR
Ing. Ľubica JANUŠOVÁ
Ing. Peter MAJDÁN
Ing. Peter MAJDÁN
Ing. Ľubica JANUŠOVÁ