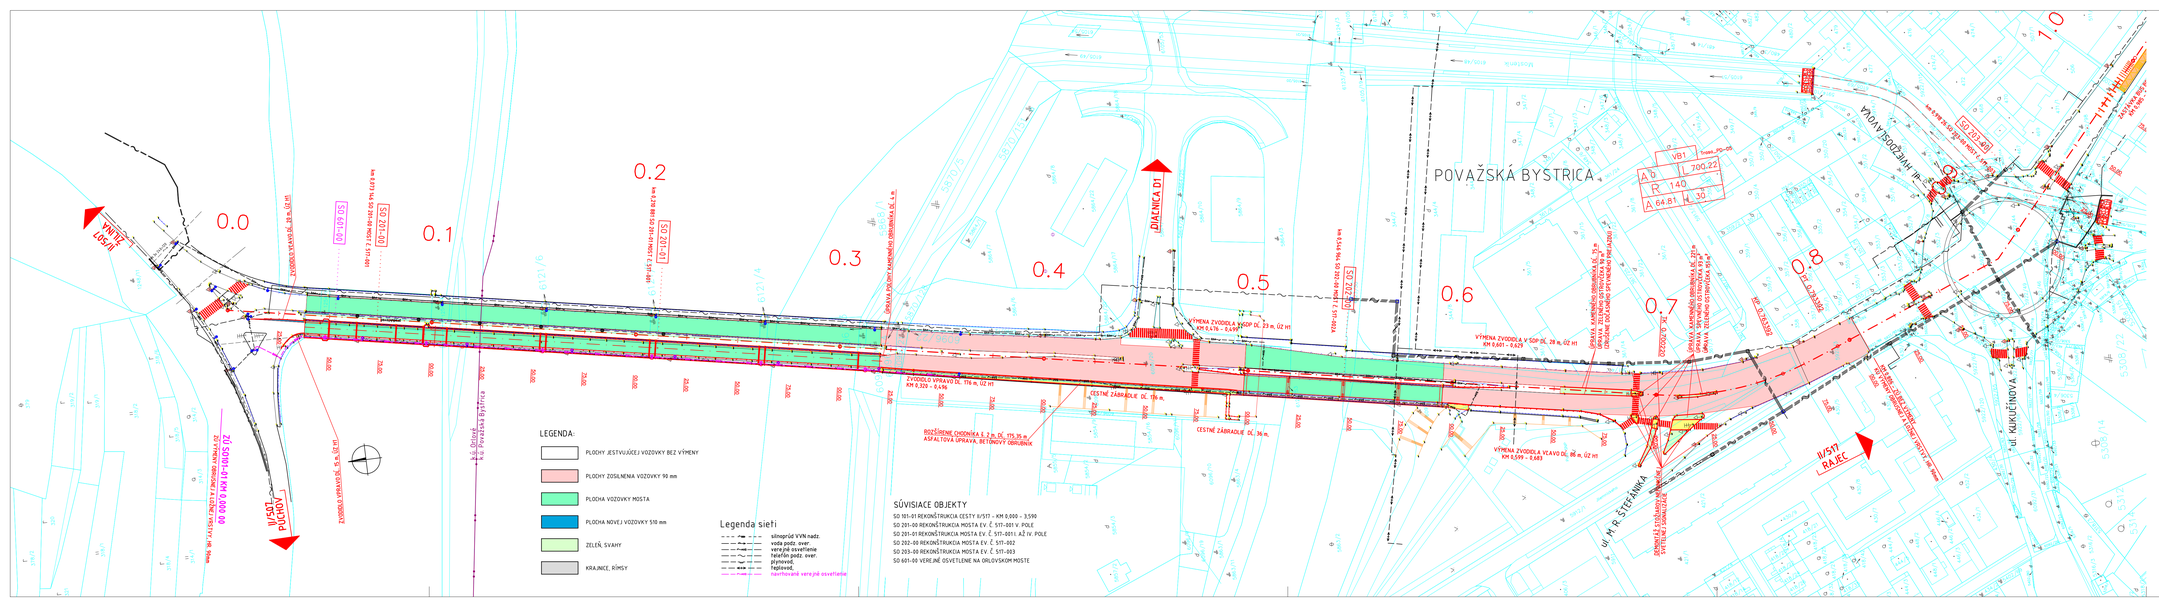
0.0
0.1
0.2
0.3
0.4
0.5
0.6
0.7
0.8
1.0
POVAŽSKÁ BYSTRICA
DIAĽNICA D1
VÝMENA ZVODIDLA V SOP DĽ. 23 m, ÚZ H1
VÝMENA ZVODIDLA V SOP DĽ. 28 m, ÚZ H1
VÝMENA ZVODIDLA V CA VO DĽ. 88 m, ÚZ H1
ZVODIDLO VRAVO DĽ. 176 m, ÚZ H1
ČELNÉ ZÁBRADLIE DĽ. 176 m,
ČELNÉ ZÁBRADLIE DĽ. 36 m,
ROZŠÍRENIE CHODNÍKA Š. 2 m, DĽ. 173,35 m
ASFALTOVÁ ÚPRAVA, BETÓNOVÝ OBRUBNÍK
ÚPRAVA KAMENNÉHO OBRUBNÍKA DĽ. 73 m
ÚPRAVA BETÓNOVÉHO OBRUBNÍKA DĽ. 28 m
ÚPRAVA KAMENNÉHO OBRUBNÍKA DĽ. 28 m
ÚPRAVA BETÓNOVÉHO OBRUBNÍKA DĽ. 44 m
ZVODIDLO DĽ. 24 m
AC 11 OBRUSNÁ
SO 601-00 VEREJNÉ OSVETLENIE NA ORLOVSKOM MOSTE
VB1 Tvaru „PO-06"
A b 1 700,22
R 140 -
A 64,81 H 30
SO 201-00
SO 202-00
SO 203-00
SO 601-00
SO 101-01
SO 101-02
SO