


TRVALÉ DOPRAVNÉ ZNAČENIE KM 0,900 - 1,420

M 1:1000

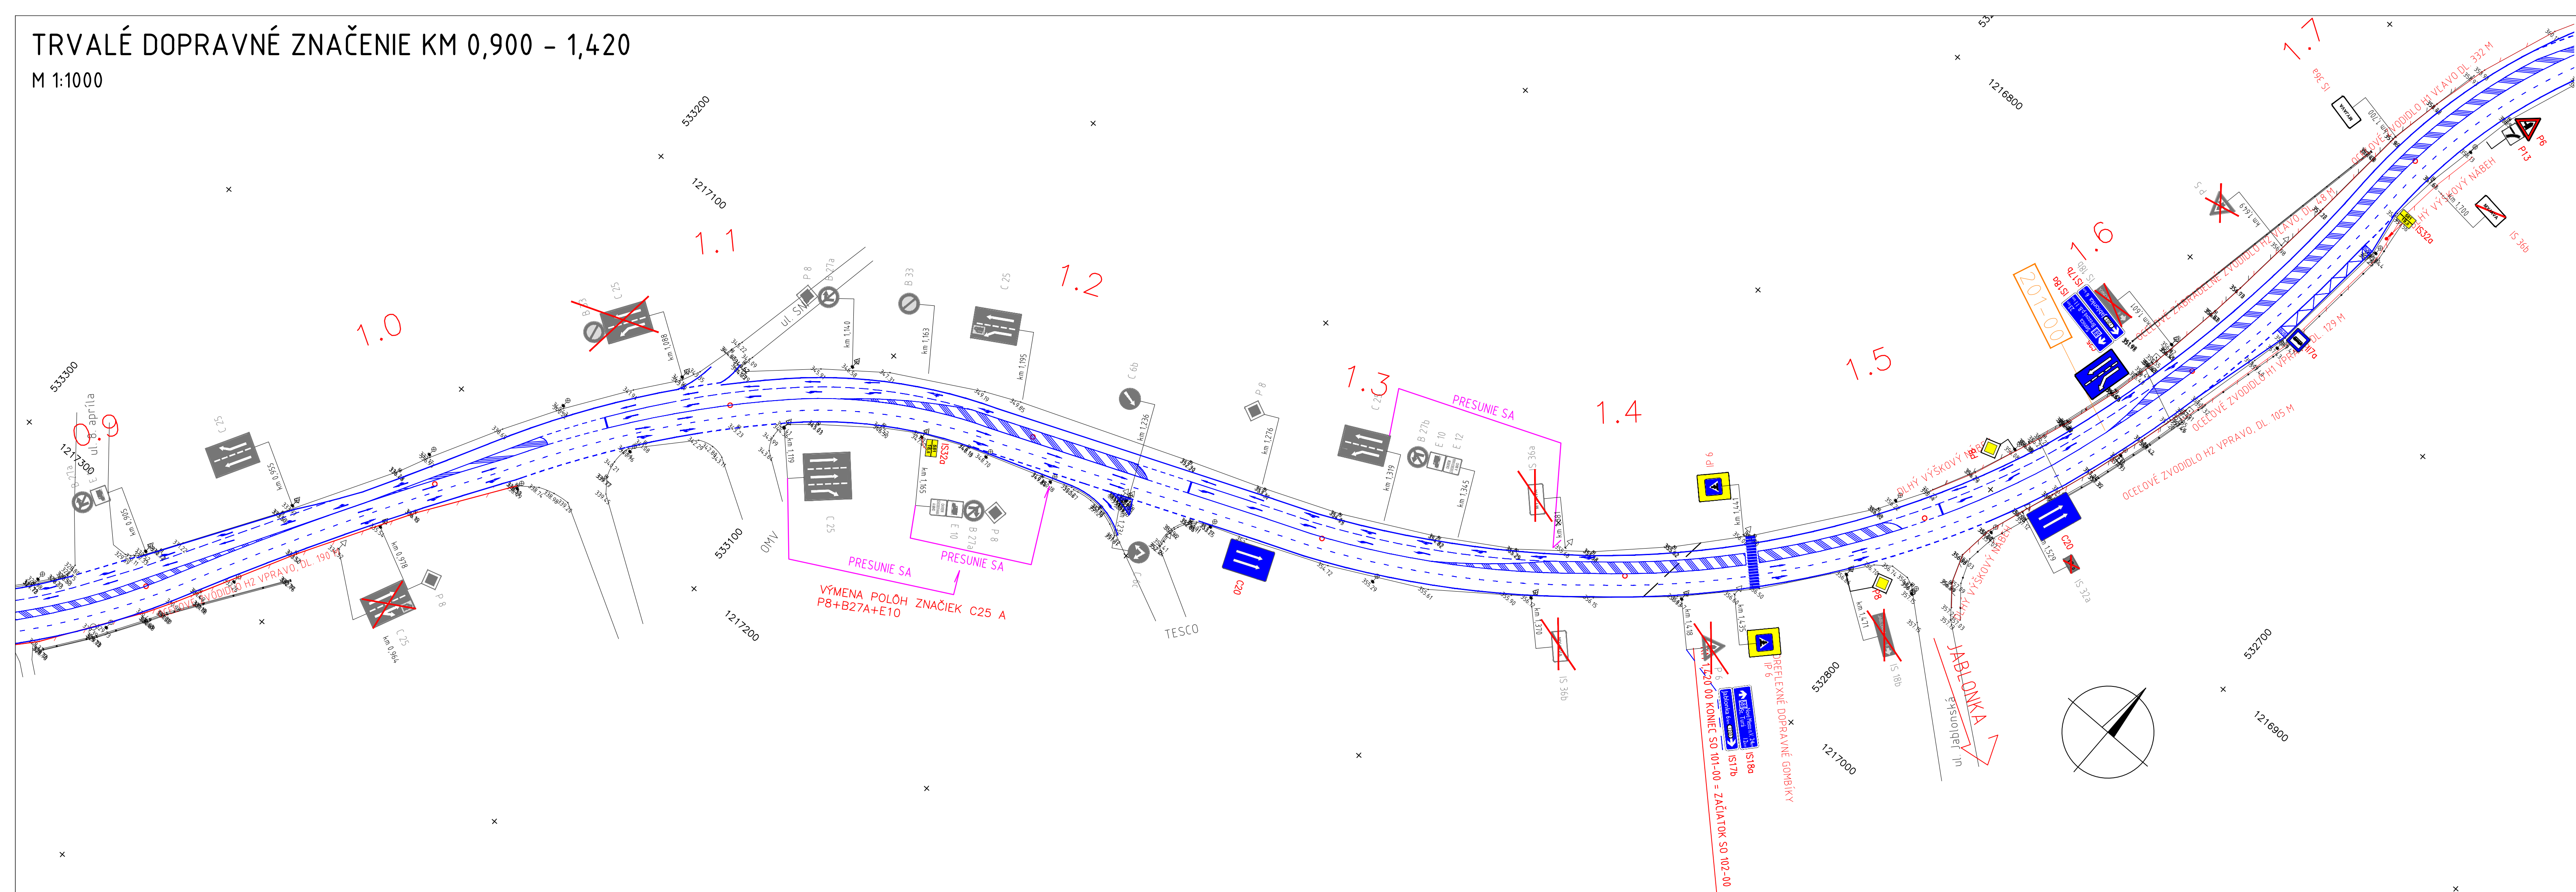

LEGENDA ČIAR

- NAVRHOVANÁ REKONŠTRUKCIA CESTY II/581
- POZDĹŽNY PRIEPUST
- PRIEČNY PRIEPUST
- ZJAZD
- ROZHRAIE KATASTRÁLNYCH ÚZEMÍ
- OZNAMOVACIE (SLABOPRÚDOVÉ) VEDENIE

LEGENDA DZ

- VODOROVNÉ DZ - V 1a, š. 0,25 m
- VODOROVNÉ DZ - V 1a, š. 0,125 m
- VODOROVNÉ DZ - V 2a, š. 0,125 m
- VODOROVNÉ DZ - V 9a
- P 1 ZVISLÉ DZ - EXISTUJÚCE
- A 5 ZRUŠÍ SA ZVISLÉ DZ - EXISTUJÚCE - ZRUŠÍ SA
- II 7a ZVISLÉ DZ - NOVÉ

V mieste priechodov pre chodcov bude pred každou čiarou značky V6a v smere jazdy zařezovaný trvalý retroreflexný dopravný gombík (TDG) bielej farby. TDG budú vyhotovené v type P1A, H1, HD1, PRP1, NCR1. TDG budú navrhnuté a vyhotovené v zmysle TP 08/2005.

101-00

Katastrálne územie: Myjava
Súradnicový systém: S-JTSK - real. JTSK
Výškový systém: Bpv

D

VYPRACOVAL: Ing. ZUZANA VARGOVÁ	HL. INŽ. PROJEKTU: Ing. LUBOSLAV NAGY	ZHOTOVITEL: AMBERG ENGINEERING
ZOD. PROJEKTANT: Ing. LUBOSLAV NAGY	TECH. KONTROLA: Ing. MARIÁN DUBRAVSKÝ	Somolíckeho 1/B, 811 06 Bratislava I Telefón: +421 2 59 308 261 Fax: +421 2 59 308 260 E-mail: info@amberg.sk
OBJEDNÁVATEL: Trenčiansky samosprávny kraj, K dolnej stanici 7282/20A, 911 01 Trenčín	KRAJ: TRENČIANSKÝ KRAJ	OKRES: MYJAVA, NOVÉ MESTO NAD VÁHOM
STAVBA: PROJEKT REKONŠTRUKCIA CESTY č. II/581 NOVÉ MESTO NAD VÁHOM - MYJAVA	ČÍSLO ZÁKAZKY: AP-2016/175/01	STUPEŇ: DSP
STAVEBNÝ OBJEKT: REKONŠTRUKCIA CESTY II/581, KM 0,000 - 1,420	DÁTUM: 10/2016	FORMÁT: 6x44
PRÍLOHA: TRVALÉ DOPRAVNÉ ZNAČENIE KM 0,900-1,420	MIERKA: M 1:1000	ČÍSLO PRÍLOHY: 6.2.3
	SÚPRAVA:	