


SITUÁCIA KM 9,6-10,9

M 1:1000

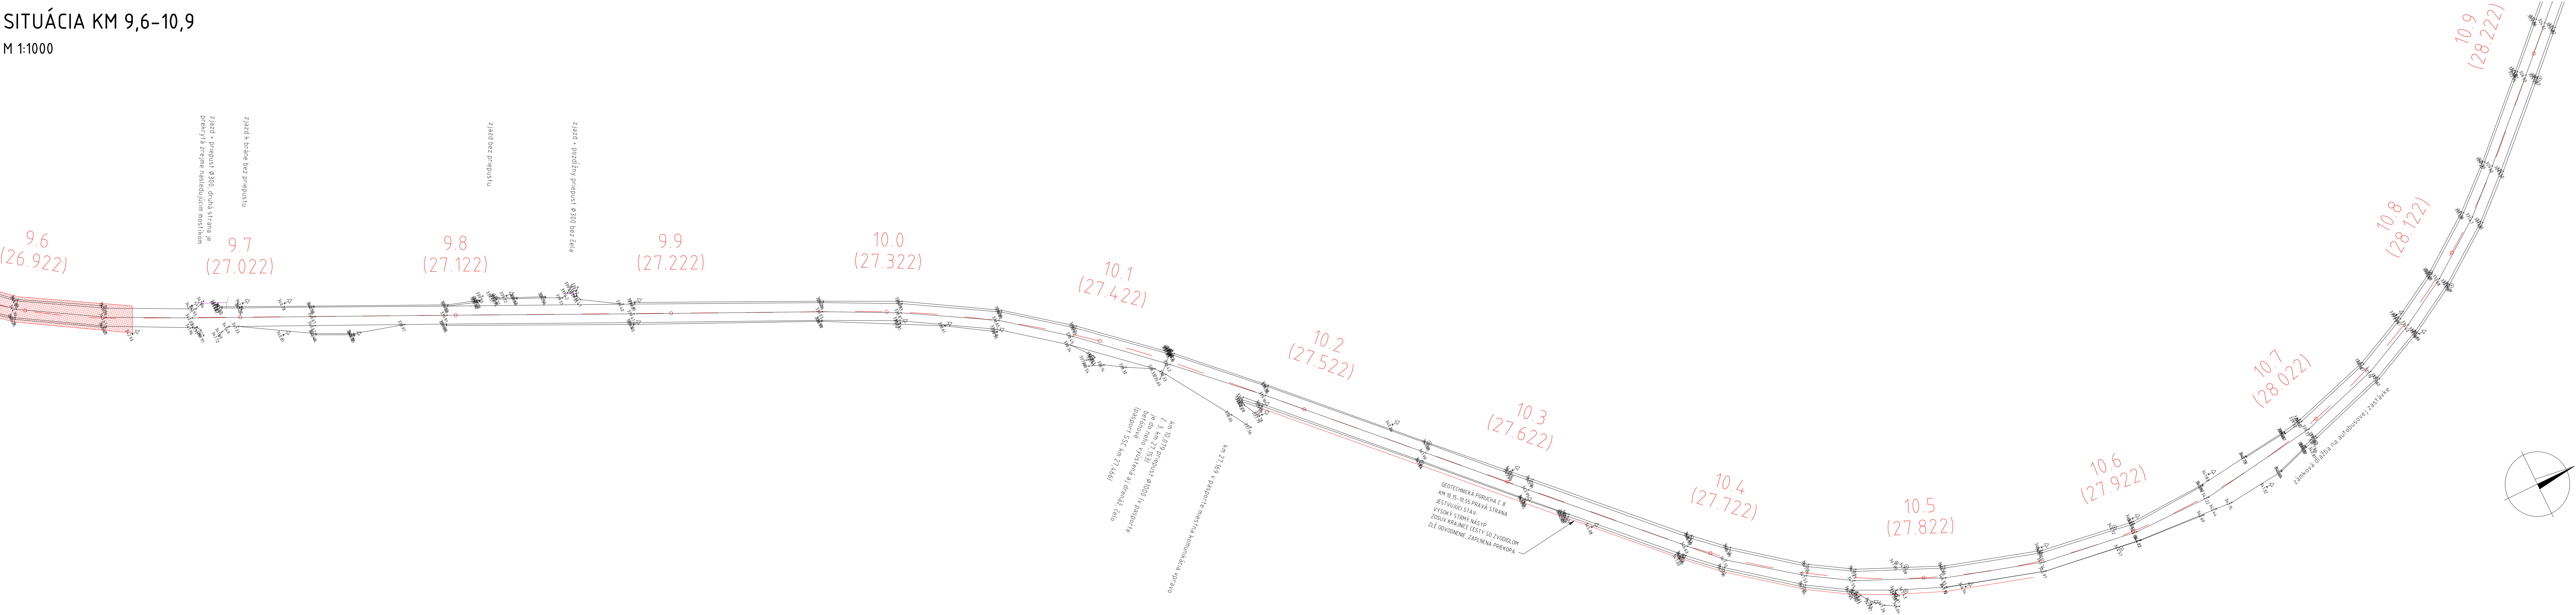

F

VYPRACOVAL: Ing. ZUZANA VARGOVÁ	HL. INŽ. PROJEKTU: Ing. LUBOSLAV NAGY	ZHOTOVITEĽ: <b>AMBERG ENGINEERING</b> Somelického 1/8, 811 06 Bratislava I. Telefón: +421 2 59 308 261 Fax: +421 2 59 308 260 E-mail: info@amberg.sk
ZOD. PROJEKTANT: Ing. LUBOSLAV NAGY	TECH. KONTROLA: Ing. MARIÁN DUBRAVSKÝ	
OBJEDNÁVATEĽ: Trenčiansky samosprávny kraj, K dolnej stanici 7282/20A, 911 01 Trenčín		
KRAJ: TREŇČIANSKÝ KRAJ	OKRES: MYJAVA, NOVÉ MESTO NAD VÁHOM	
STAVBA: <b>PROJEKT REKONŠTRUKCIA CESTY Č. II/581 NOVÉ MESTO NAD VÁHOM – MYJAVA</b>		ČÍSLO ZÁKAZKY: AP-2016/175/01
		STUPEŇ: DSP
		DÁTUM: 10/2016
		FORMÁT: 7x A4
		MIERKA: M 1:1000
PRÍLOHA: SITUÁCIA KM 9,3-10,9		ČÍSLO PRÍLOHY: SÚPRAVA: 2.13