


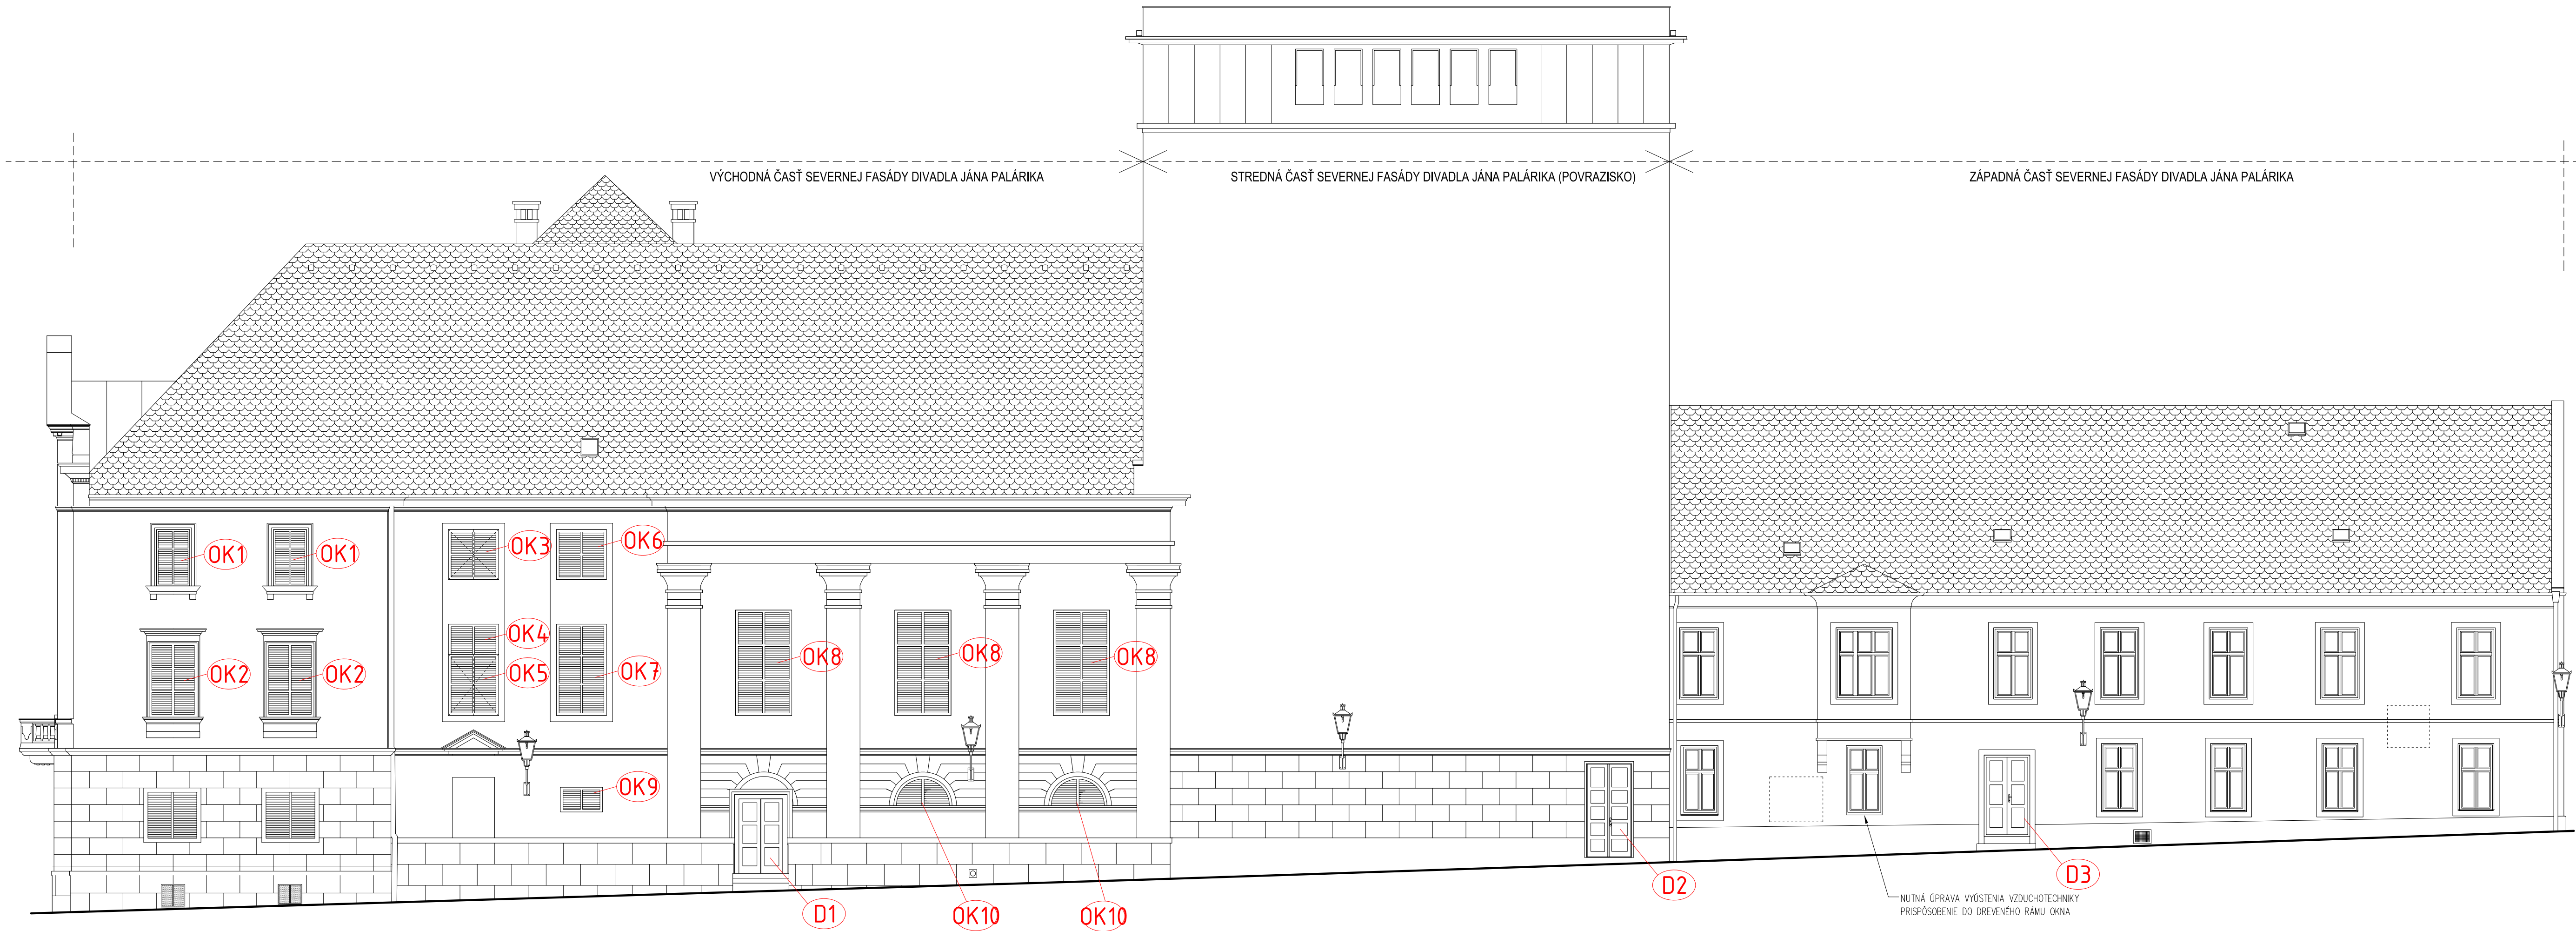

LEGENDA STOLÁRSKÝCH VÝROBKOV

- (OK) – DREVENÉ ŽALÚZIOVÉ OKENICE TMAVOZELENEJ FARBY
- OK1** DREVENÁ ŽALÚZIOVÁ OKENICA – FIX (SLEPÉ OKNO) – ROZMERY 950x1500 mm
POČET PRVKOV NA FASÁDE – 2 KS
- OK2** DREVENÁ ŽALÚZIOVÁ OKENICA – FIX (SLEPÉ OKNO) – ROZMERY 1360x2110 mm
POČET PRVKOV NA FASÁDE – 2 KS
- OK3** DREVENÁ ŽALÚZIOVÁ OKENICA – DVOJKRÍDLOVÁ OTVÁRAVÁ – ROZMERY 1430x1430 mm
POČET PRVKOV NA FASÁDE – 1 KS
- OK4** DREVENÁ ŽALÚZIOVÁ OKENICA – FIX (SLEPÉ OKNO) – ROZMERY 1430x860 mm
POČET PRVKOV NA FASÁDE – 1 KS
- OK5** DREVENÁ ŽALÚZIOVÁ OKENICA – DVOJKRÍDLOVÁ OTVÁRAVÁ – ROZMERY 1430x1740 mm
POČET PRVKOV NA FASÁDE – 1 KS
- OK6** DREVENÁ ŽALÚZIOVÁ OKENICA – FIX (SLEPÉ OKNO) – ROZMERY 1430x1430 mm
POČET PRVKOV NA FASÁDE – 1 KS
- OK7** DREVENÁ ŽALÚZIOVÁ OKENICA – FIX (SLEPÉ OKNO) – ROZMERY 1430x2600 mm
POČET PRVKOV NA FASÁDE – 1 KS
- OK8** DREVENÁ ŽALÚZIOVÁ OKENICA – ROZMERY 1600x3000 mm
POČET PRVKOV NA FASÁDE – 3 KS
- OK9** DREVENÁ ŽALÚZIOVÁ OKENICA – FIX (SLEPÉ OKNO) – ROZMERY 1200x700 mm
POČET PRVKOV NA FASÁDE – 1 KS
- OK10** DREVENÁ POLKRUHOVÁ ŽALÚZIOVÁ OKENICA – FIX (SLEPÉ OKNO) – ROZMERY 1660x830 mm
POČET PRVKOV NA FASÁDE – 2 KS
- (D) – DREVENÉ KAZETOVÉ DVERE
- D1** KAZETOVÉ DREVENÉ DVERE SO ZÁRUBŇOU – ROZMERY 1500x2240 mm
POČET PRVKOV NA FASÁDE – 1 KS
- D2** KAZETOVÉ DREVENÉ DVERE SO ZÁRUBŇOU – ROZMERY 1280x2670 mm
POČET PRVKOV NA FASÁDE – 1 KS
- D3** KAZETOVÉ DREVENÉ DVERE SO ZÁRUBŇOU – ROZMERY 1300x2520 mm
POČET PRVKOV NA FASÁDE – 1 KS

ROZMERY NUTNÉ PREMERAŤ PRIAMO NA STAVBE. DISPROPORCIE OPROTI PROJEKTOVEJ DOKUMENTÁCIE JE NUTNÉ KONZULTOVAŤ S PROJEKTANTOM. PRI REALIZÁCII STAVBY JE POTREBNÉ DODRŽAŤ VŠETKY BEZPEČNOSTNÉ, TECHNOLOGICKÉ PREDPISY A NORMY
0,000 = 145.41 m. Bpv

PEČIATKA: 	AUTORI : Ing. arch. Pavol PAULINY, PhD., Ing. arch. Peter HUĐÁK, PhD.	STUPEN : PROJEKT PRE OHĽASENIE STAVBY	Č. PARE :
	INVESTOR : DIVADLO JÁNA PALÁRIKA V TRNAVE Trojičné námestie 2, 917 00 Trnava	DÁTUM 14.03.2020	FORMÁT 5 A4
ZODP. PROJEKTANT ČASŤI PROJEKTU : Ing. arch. Pavol PAULINY, PhD. autorizovaný architekt SKA, reg. č. 2298 AA		ČÍSLO ZÁKAZKY	MIERKA 1 : 100
REKONŠTRUKCIA SEVERNEJ FASÁDY DIVADLA JÁNA PALÁRIKA V TRNAVE NKP č. ÚZPF 1066/0, 1061/0		ČASŤ PROJEKTU : ARCHITEKTONICKO-STAVEBNÉ RIEŠENIE	ČÍSLO VÝKRESU A02
NÁZOV VÝKRESU : POHĽAD NA SEVERNÚ FASÁDU NÁVRH ÚPRAV - STOLÁRSKE VÝROBKY			