


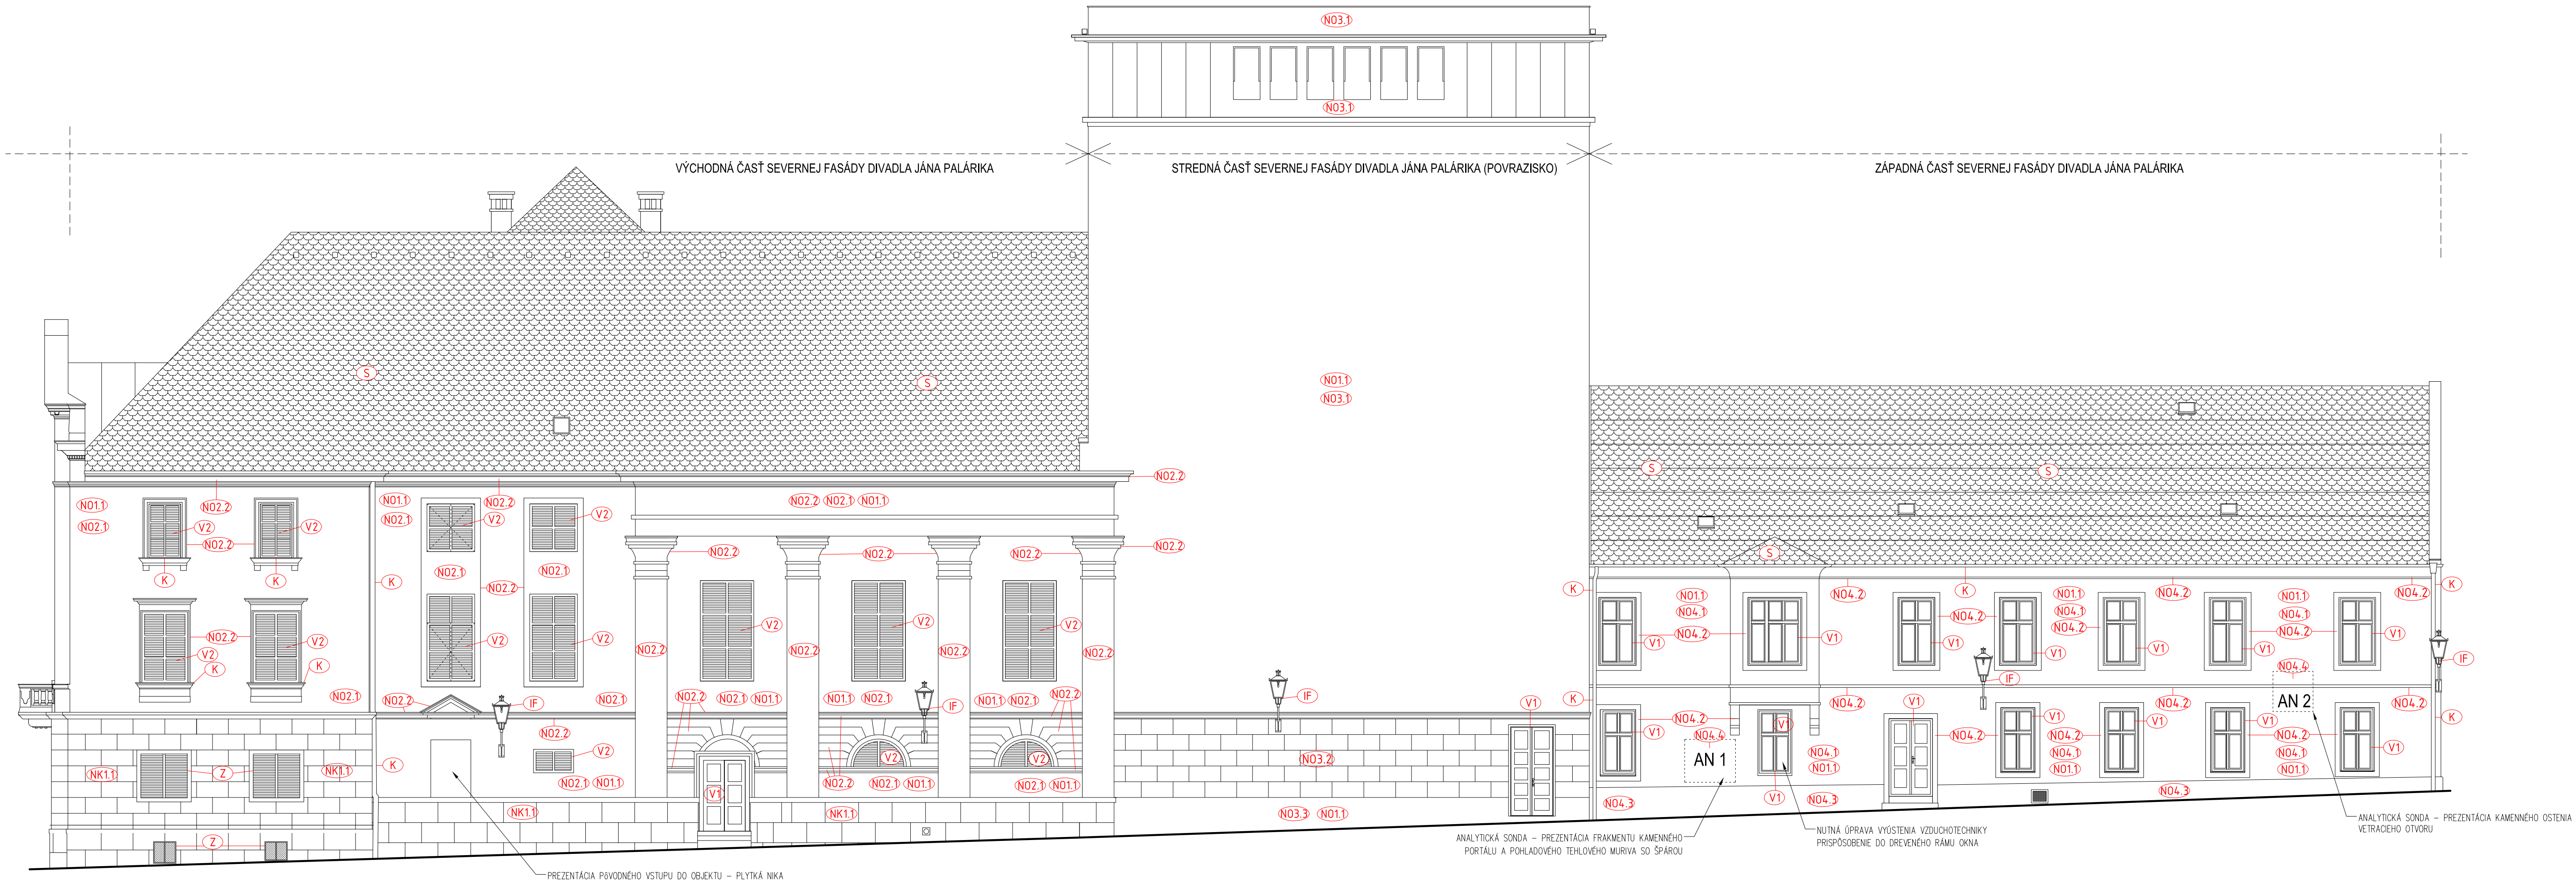

LEGENDA SANAČNÝCH PRÁČ A POVRCHOVÝCH ÚPRAV

- (NK1) – KAMENNÝ OBKLAD SOKLA VÝCHODNEJ ČASŤI SEVERNEJ FASÁDY
(NK1.1) KAMENNÉ PRVKY PIESKOVCOVÉHO OBKLADU SOKLA
OČISTIŤ, KONZERVOVAŤ A OBNOVIŤ UMELECKOREMESELNÝM SPÔSOBOM
- (N01) – SANÁCIA STARŠÍCH OMIETKOVÝCH VRSTIEV
(N01.1) OČISTENIE A FIXÁCIA HODNOTNÝCH OM. VRSTIEV – PŮVODNÝCH
PRÍPRAVA NA PREKRYTIE NOVOU OMIETKOU
- (N02) – SÚBOR OMIETKOVÝCH ÚPRAV VÝCHODNEJ ČASŤI SEVERNEJ FASÁDY DIVADLA JÁNA PALÁRIKA
(N02.1) RUČNE NAHADZOVANÁ OMIETKA S HLADENÝM POVRCHOM – FAREBNOSŤ BIELA
(N02.2) RUČNE NAHADZOVANÁ OMIETKA S HLADENÝM POVRCHOM – FAREBNOSŤ BIELA
PASPARTY, PODKENNÉ A NADOKENNÉ RÍMSY, KORDÓNOVÁ A KORUNNÁ RÍMSA, HLAVICE PILASTROV
- (N03) – SÚBOR OMIETKOVÝCH ÚPRAV STREDNEJ ČASŤI SEVERNEJ FASÁDY DIVADLA JÁNA PALÁRIKA (POVRAZISKO)
(N03.1) RUČNE NAHADZOVANÁ OMIETKA S HLADENÝM POVRCHOM – FAREBNOSŤ SVETLOOKROVÁ
(N03.2) RUČNE NAHADZOVANÁ OMIETKA S HLADENÝM POVRCHOM – FAREBNOSŤ SVETLOOKROVÁ
PÁSOVÁ RUSTIKA V OMIETKE
(N03.3) RUČNE NAHADZOVANÁ SOKLOVÁ OMIETKA S HLADENÝM POVRCHOM – FAREBNOSŤ OKROVÁ
- (N04) – SÚBOR OMIETKOVÝCH ÚPRAV ZÁPADNEJ ČASŤI SEVERNEJ FASÁDY DIVADLA JÁNA PALÁRIKA (OBSLUŽNÁ BUDOVA)
(N04.1) RUČNE NAHADZOVANÁ OMIETKA S HLADENÝM POVRCHOM – FAREBNOSŤ SVETLOOKROVÁ
(N04.2) RUČNE NAHADZOVANÁ OMIETKA S HLADENÝM POVRCHOM – FAREBNOSŤ SVETLOOKROVÁ
OKENNÉ ŠAMBRÁNY, KORDÓNOVÁ A KORUNNÁ RÍMSA
(N04.3) RUČNE NAHADZOVANÁ SOKLOVÁ OMIETKA S HLADENÝM POVRCHOM – FAREBNOSŤ OKROVÁ
(N04.4) ANALYTICKÁ SONDA PREZENTUJÚCA ZABUDOVANÉ STREDOVEKÉ KAMENNÉ ČLÁNKY (OTVORY)
ROZSAH SA UPRESNÍ PO ODKRYTÍ NÁLEZOVEJ SITUÁCIE A PO KONZULTÁCIÍ S METODIKOM KPÚ
- (Z) – ZÁMOČNÍCKE VÝROBKY NA FASÁDE – KOVÁČSKA ČIERNA
(Z) EXISTUJÚCE KOVOVÉ ŽALÚZIE VÝSTENIA VZDUCHOTECHNIKY – NÁTER TMAVOZELENOU FARBOU
- (K) – KLAMPIARSKÉ VÝROBKY NA FASÁDE
(K) KLAMPIARSKÉ VÝROBKY NA FASÁDE – PATINOVANÝ PLECH – FAREBNOSŤ SIVOZELENÁ
- (S) – STREŠNÁ KRYTINA
(S) EXISTUJÚCA STREŠNÁ KRYTINA
- (V) – VÝPLNÉ OTVOROV
(V1) DREVENÉ STOLÁRSKE KONŠTRUKCIE VÝPLNÍ OTVOROV – ODTIEŇ TMAVOHNEDÁ
(V2) DREVENÉ STOLÁRSKE KONŠTRUKCIE VÝPLNÍ OTVOROV (ŽALÚZIOVÉ OKENICE) – TMAVOZELENÁ
- (IF) – PRVKY TECHNICKEJ INFRAŠTRUKTÚRY
(IF) EXISTUJÚCE PRVKY TECHNICKEJ INFRAŠTRUKTÚRY

ROZMERY NUTNÉ PREMERAŤ PRIAMO NA STAVBE. DISPROPORCIE OPROTI PROJEKTOVEJ DOKUMENTÁCII JE NUTNÉ KONZULTOVAŤ S PROJEKTANTOM. PRI REALIZÁCII STAVBY JE POTREBNÉ DODRŽAŤ VŠETKY BEZPEČNOSTNÉ, TECHNOLOGICKÉ PREDPISY A NORMY 0,000 = 145.41 m. Bpv

PEČATKA: 	AUTORI : Ing. arch. Pavol PAULINY, PhD., Ing. arch. Peter HUĐÁK, PhD.	STUPEN : PROJEKT PRE OHĽASENIE STAVBY	Č. PARE :
	INVESTOR : DIVADLO JÁNA PALÁRIKA V TRNAVE Trojčné námestie 2, 917 00 Trnava	DÁTUM 14.03.2020	
	ZODP. PROJEKTANT ČASŤI PROJEKTU : Ing. arch. Pavol PAULINY, PhD. autorizovaný architekt SKA, reg. č. 2298 AA	FORMÁT 5 A4	
		ČÍSLO ZÁKAZKY 1 : 100	
REKONŠTRUKCIA SEVERNEJ FASÁDY DIVADLA JÁNA PALÁRIKA V TRNAVE NKP č. ÚZPF 1066/0, 1061/0			
ČASŤ PROJEKTU : ARCHITEKTONICKO-STAVEBNÉ RIEŠENIE			
NÁZOV VÝKRESU : POHĽAD NA SEVERNÚ FASÁDU NÁVRH ÚPRAV OMIETKOVÝCH VRSTIEV			ČÍSLO VÝKRESU A01