


Podorys 1.NP M 1 : 100 - SO 04 - Zateplenie objektu existujúcej MŠ

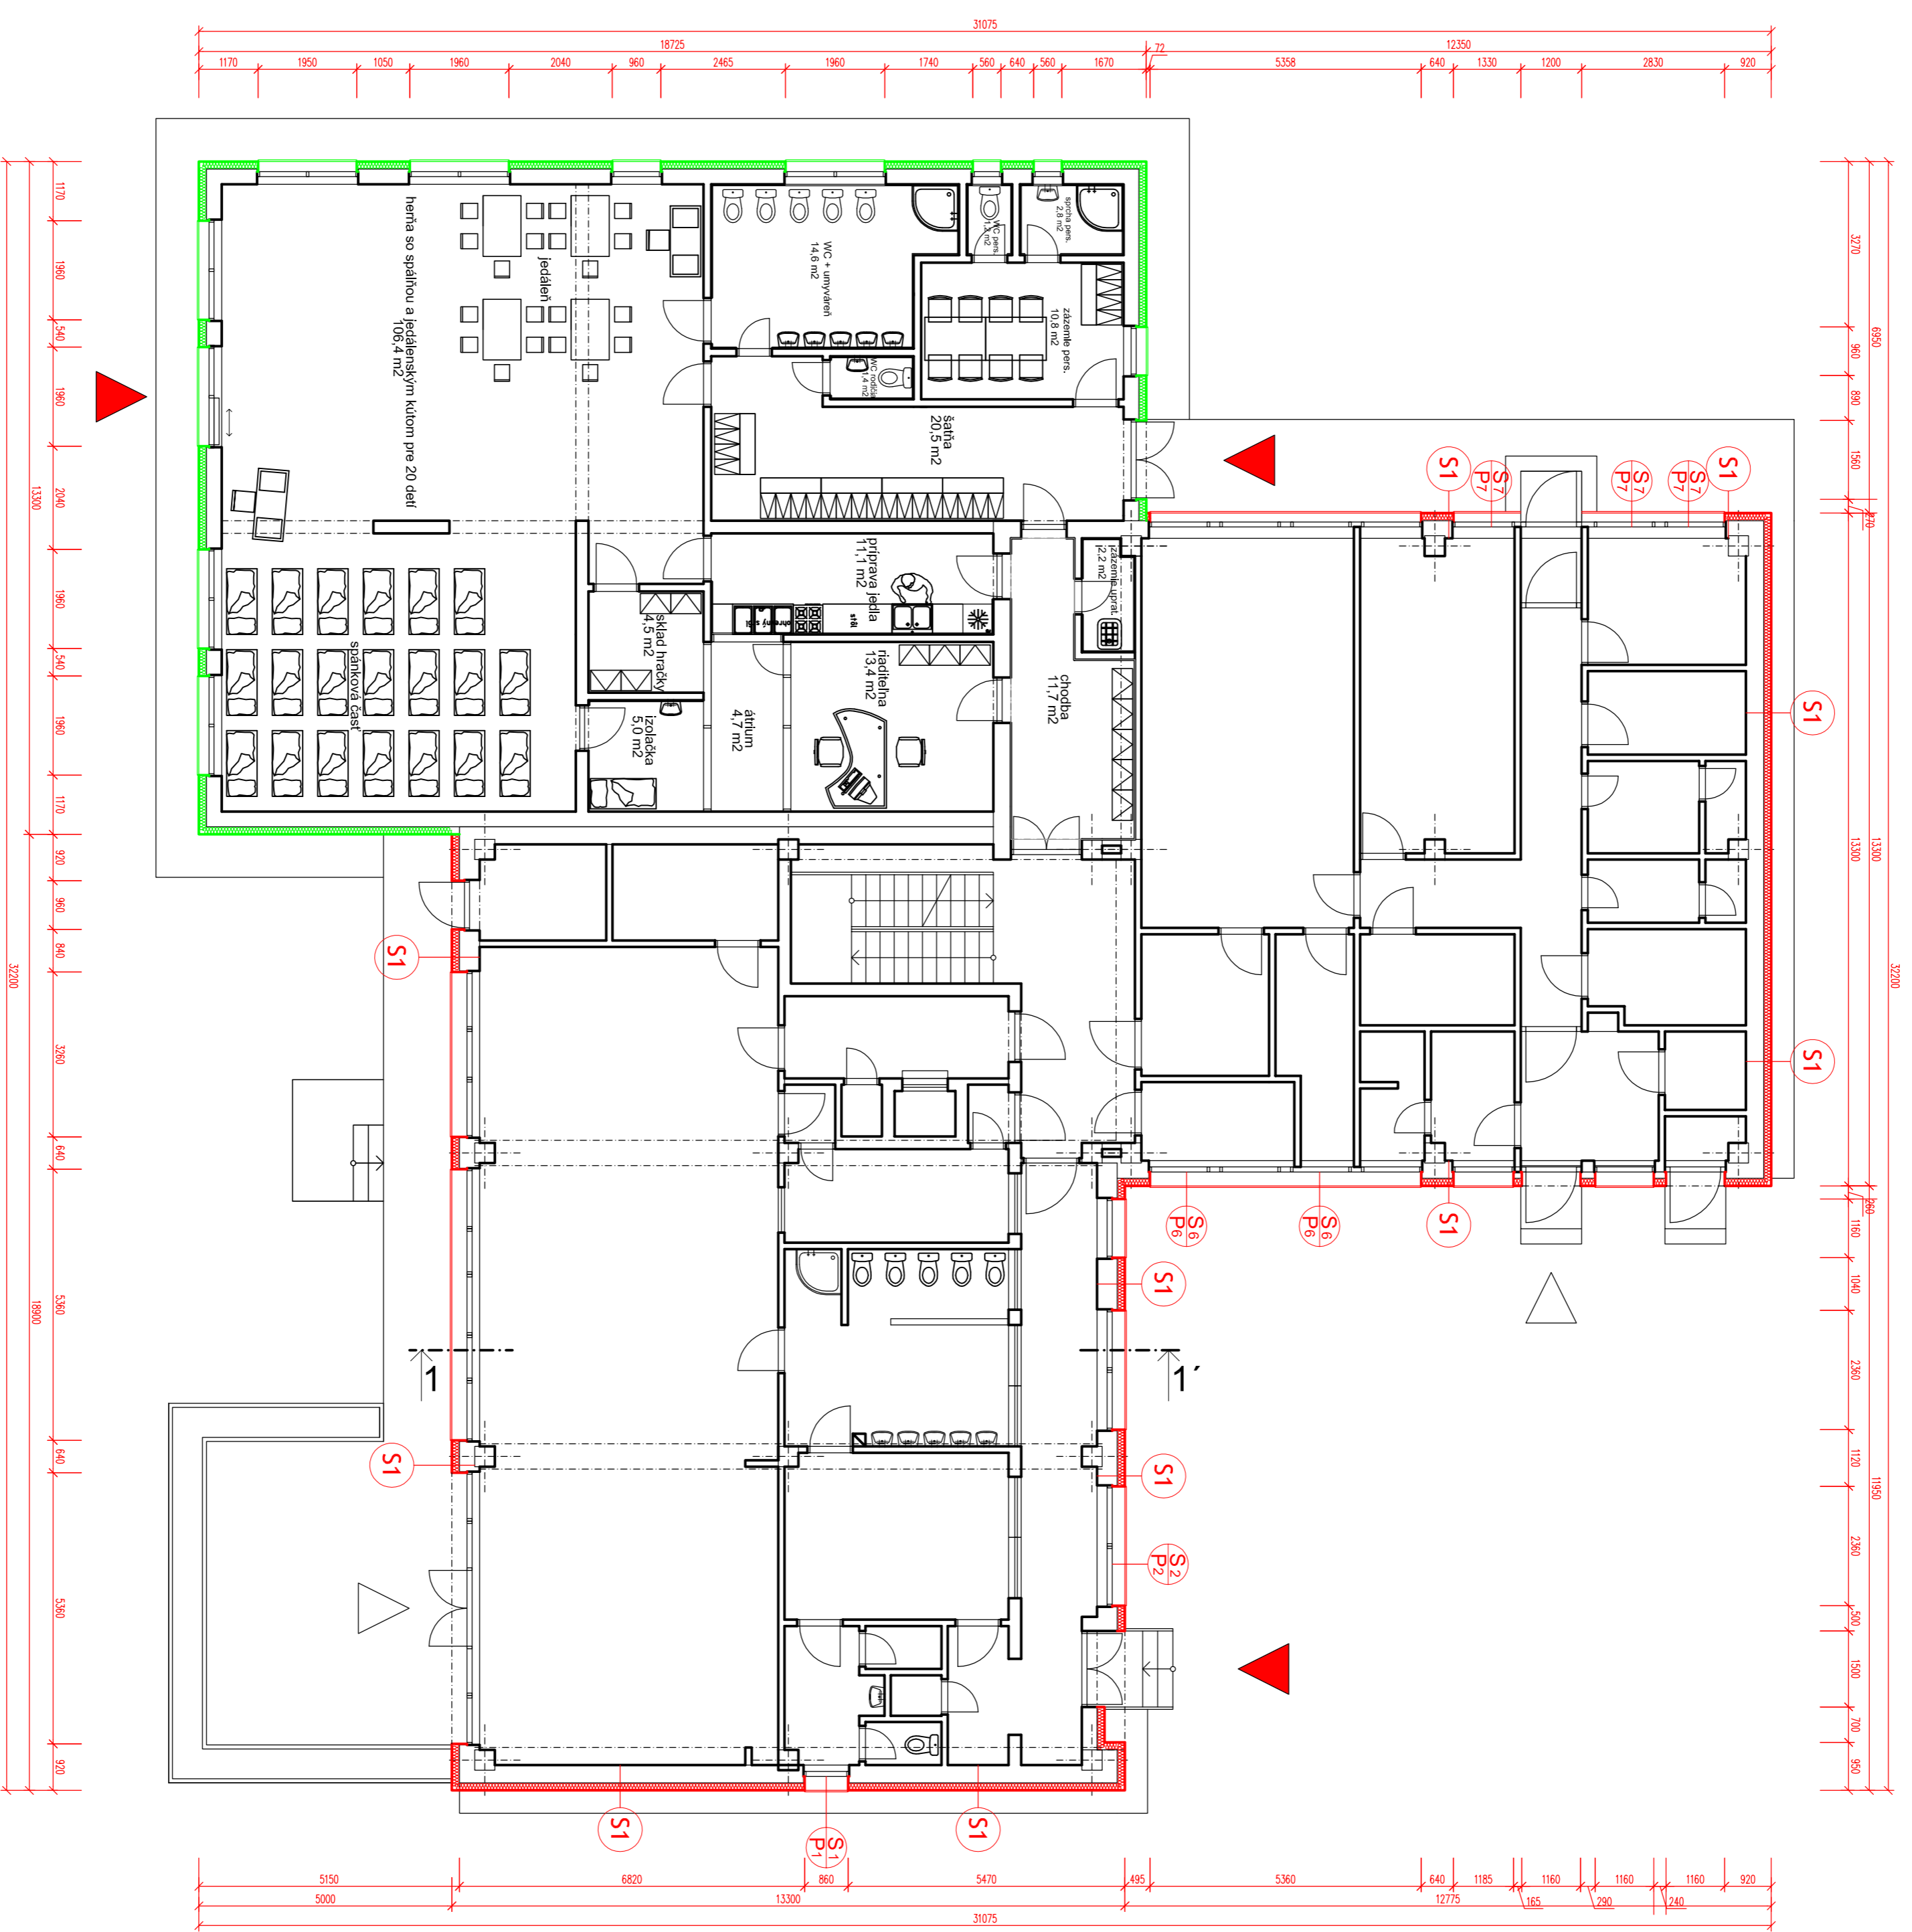

LEGENDA MATERIÁLOV

- POVODNÉ MURIVO - TFP + PEN. KVÁDER HR. 350 MM
- PÔROBETÓN - TYPNG HR. 150 MM + OMIETKY
- KONŠTRUKCIE ZO ŽELEZOBETÓNU C20/25
- KONŠTRUKCIE Z PROSTÉHO BETÓNU C20/25
- TEPELNÁ IZOLÁCIA NA BÁZE min. VLNÝ - POVODNÁ BUDOVA MŠ**
- TEPELNÁ IZOLÁCIA NA BÁZE min. VLNÝ - PRÍSTAVBA MŠ**
- HYDROIZOLÁCIA
- MAKADAM FR. 0-43
- MAKADAM FR. 0-32
- ZHUTNENÝ ŠTRKOVÝ NÁŠYP
- NÁŠYP ZO ŠTRKOPESKU

SKLADBY STEN :

- S1**
- VNÚTORNÁ MALOVKA
 - OMIETKA
 - MURIVO POVODNÉ
 - PENETRÁCIA PODKLADU
 - PENETRÁCIA MALTY
 - IZOLAČNÁ DOSKA ISOVER CLIMA 034
 - LEPIDLO + SIETKA
 - FASÁDNA OMIETKA SILIKONOVÁ-FARBA ZELENÁ (ZE2A)
 - EXTERIÉR
- 10 mm
400 mm
5 mm
140 mm
5 mm
5 mm



±0,000 = podlažna (podorys 1.NP)

Zod. Projekt.	Vypracoval	T. Kovár	Kreslil
Okres : Puchov	MU : Puchov		
Investor : Mesto Puchov, Sierafiková 82/121, 020 01 Puchov	Datum	6A4 01/2017	
Názov stavby : Puchov, číslo parcely KN-C - 1293/264, 1293/285	Účel	Stav.povoj	
SO 04 - Zateplenie objektu existujúcej MŠ	Císlo zákazky		
	Atchiv. číslo		
Pohľadý	Mierka :	Vykras č. :	
Podorys 1.NP	1 : 100	02	