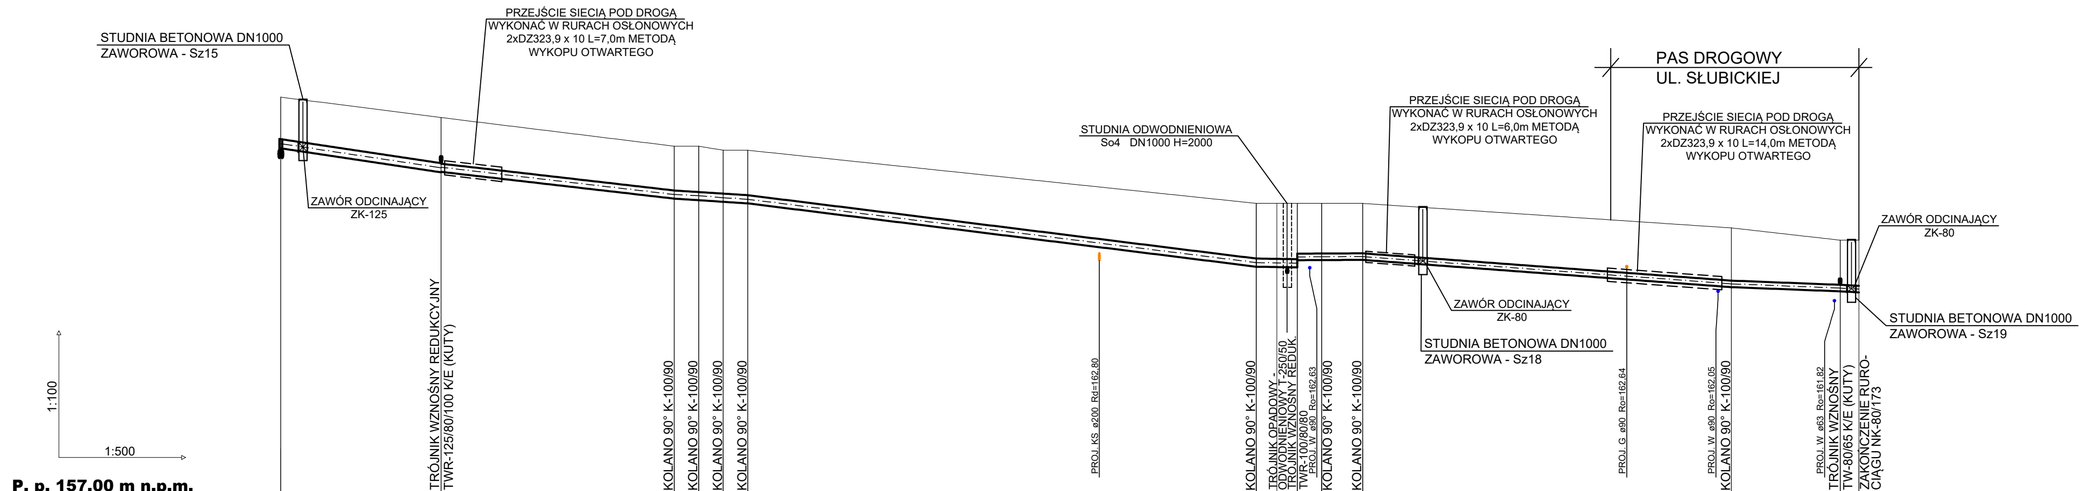

P. p. 157,00 m n.p.m.

| | | |