

Archívne číslo: GKD 2018.078.000/21.10.2019/019

## KOŠICKÁ FUTBALOVÁ ARÉNA

### SO 20.3 – Parkovisko B

## DOKUMENTÁCIA SKUTOČNÉHO VYHOTOVENIA STAVBY

Odberateľ: **Skupina AVA-stav – OHL**

vedúci člen združenia: AVA-stav, s.r.o., Puškinová 700/90, 924 01 Galanta

člen združenia: OHL ŽS Slovakia, a.s., Tuhovská 10 722/29, 831 06 Bratislava

Kraj:	Košický
Okres:	Košice
Katastrálne územie:	Košice - Južné Mesto

Archívne číslo: GKD 2018.078.000/21.10.2019/019

## KOŠICKÁ FUTBALOVÁ ARÉNA

### SO 20.3 – Parkovisko B

## DOKUMENTÁCIA SKUTOČNÉHO VYHOTOVENIA STAVBY

Odberateľ: **Skupina AVA-stav – OHL**

vedúci člen združenia: AVA-stav, s.r.o., Puškinová 700/90, 924 01 Galanta

člen združenia: OHL ŽS Slovakia, a.s., Tuhovská 10 722/29, 831 06 Bratislava

Kraj:	Košický
Okres:	Košice
Katastrálne územie:	Košice - Južné Mesto

Náležitosti a presnosťou zodpovedá predpisom

Autorizačne overil

október 2019

## TECHNICKÁ SPRÁVA

Stavba: **KOŠICKÁ FUTBALOVÁ ARÉNA**  
Objekt: **SO 20.3 – Parkovisko B**  
Zhotoviteľ: **GEOKOD, s.r.o., Žitná 21, 831 06 Bratislava,**  
Ing. Vladimír Molčan, Mgr. Michal Frištík, Kristián Dlugoš  
Objednávateľ: **Skupina AVA-stav – OHL,**  
vedúci člen združenia: AVA-stav, s.r.o., Puškinová 700/90, 924 01 Galanta,  
člen združenia: OHL ŽS Slovakia, a.s., Tuhovská 10 722/29, 831 06 Bratislava,

### A. Predmet a postup prác

Na základe objednávky od skupiny AVA-stav – OHL sme v období 04/2019 až 10/2019 realizovali geodetické terénne práce, ktorých účelom bolo polohopisné a výškopisné meranie skutočného vyhotovenia stavby.

### B. Východiskové podklady

- Dokumentácie pre realizáciu stavby KFA, SO 20.1.2.3.4,
- Základná vytyčovací sieť stavby KFA.

### C. Polohový a výškový súradnicový systém

Polohové merania a spracovania sme vykonali v súradnicovom systéme **Jednotnej trigonometrickej siete katastrálnej (ďalej len „S – JTSK“)** realizácii JTSK.

Výškové meranie sme realizovali vo výškovom systéme **Baltskom po vyrovnaní (ďalej len „Bpv“)**.

### D. Nadväznosť na právne a technické predpisy

Predmetné geodetické práce sme realizovali v súlade s nasledovnými právnymi a technickými predpismi:

- Zákon NR SR č. 215/1995 Z.z. o geodézii a kartografii,
- Vyhláška ÚGKK SR č. 300/2009 Z.z., ktorou sa vykonáva zákon NR SR o geodézii a kartografii – v novelizovanom znení,
- STN 73 0415 Geodetické body, 1980,
- STN 01 3410 Mapy veľkých mierok. Základné a účelové mapy, 1990,
- STN 01 3411 Mapy veľkých mierok. Kreslenie a značky, 1989,
- 984 1211 I/93 Inštrukcia na práce v polohových bodových poliach ÚGKK SR 20.12.1994 č. NP-3638/1994,
- 984 130 I/82 Inštrukcia na práce vo výškových bodových poliach SÚGK 21.06.1982 č. 3-2169/1982.

## E. Charakteristika geodetických a kartografických prác

Poloha a výška podrobných bodov bola zameraná metódou voľného stanoviska a priestorovou polárnou metódou. Na určenie polôh a výšok podrobných bodov sme použili UMS LEICA TCRP 1203, pričom presnosť uvedeného geodetického prístroja je: uhlová  $1\text{ mgon}$ , dĺžková  $2\text{ mm} + 2\text{ ppm}$ .

Predmetom geodetických meraní boli hrany zrealizovaných obrubníkov.

## F. Obsah výsledného elaborátu

- Obálka,
- Technická správa,
- Príloha č. 1: Zoznam súradníc a výšok podrobne zameraných bodov SO 20.3,
- Príloha č. 2: Situácia.

V Prešove, október 2019

za spracovateľov

## PRÍLOHY

# **ZOZNAM SÚRADNÍČ A VÝŠOK PODROBNE ZAMERANÝCH BODOV**

**Stavba:** KOŠICKÁ FUTBALOVÁ ARÉNA

**Objekt:** SO 20.3 - Parkovisko B

**Kraj:** Košický

**Okres:** Košice

**Katastrálne územie:** Košice - Južné Mesto

**Súradnicový systém:** S-JTSK, realizácia JTSK

**Výškový systém:** Baltský po vyrovnaní (Bvp)

Číslo bodu	Y [m]	X [m]	H [m]	Popis	Číslo bodu	Y [m]	X [m]	H [m]	Popis
1001	264 175.30	1 242 207.27	239.84	OBRUBNÍK - HORNÁ HRANA	1053	264 145.19	1 242 223.25	239.37	OBRUBNÍK - HORNÁ HRANA
1002	264 175.25	1 242 207.78	239.84	OBRUBNÍK - HORNÁ HRANA	1054	264 145.29	1 242 223.73	239.37	OBRUBNÍK - HORNÁ HRANA
1003	264 174.86	1 242 208.09	239.82	OBRUBNÍK - HORNÁ HRANA	1055	264 155.08	1 242 239.78	239.44	OBRUBNÍK - HORNÁ HRANA
1004	264 174.36	1 242 208.02	239.82	OBRUBNÍK - HORNÁ HRANA	1056	264 155.13	1 242 239.27	239.44	OBRUBNÍK - HORNÁ HRANA
1005	264 174.07	1 242 207.63	239.81	OBRUBNÍK - HORNÁ HRANA	1057	264 154.82	1 242 238.89	239.44	OBRUBNÍK - HORNÁ HRANA
1006	264 174.13	1 242 207.13	239.81	OBRUBNÍK - HORNÁ HRANA	1058	264 154.32	1 242 238.85	239.42	OBRUBNÍK - HORNÁ HRANA
1007	264 174.50	1 242 206.81	239.81	OBRUBNÍK - HORNÁ HRANA	1059	264 153.94	1 242 239.16	239.42	OBRUBNÍK - HORNÁ HRANA
1008	264 175.00	1 242 206.87	239.83	OBRUBNÍK - HORNÁ HRANA	1060	264 153.89	1 242 239.67	239.42	OBRUBNÍK - HORNÁ HRANA
1009	264 164.88	1 242 206.85	239.63	OBRUBNÍK - HORNÁ HRANA	1061	264 154.21	1 242 240.04	239.42	OBRUBNÍK - HORNÁ HRANA
1010	264 164.38	1 242 206.85	239.61	OBRUBNÍK - HORNÁ HRANA	1062	264 154.71	1 242 240.09	239.43	OBRUBNÍK - HORNÁ HRANA
1011	264 164.02	1 242 207.17	239.60	OBRUBNÍK - HORNÁ HRANA	1063	264 145.21	1 242 239.91	239.24	OBRUBNÍK - HORNÁ HRANA
1012	264 163.97	1 242 207.66	239.61	OBRUBNÍK - HORNÁ HRANA	1064	264 145.32	1 242 239.42	239.23	OBRUBNÍK - HORNÁ HRANA
1013	264 165.22	1 242 207.22	239.64	OBRUBNÍK - HORNÁ HRANA	1065	264 145.05	1 242 239.00	239.23	OBRUBNÍK - HORNÁ HRANA
1014	264 165.20	1 242 207.73	239.63	OBRUBNÍK - HORNÁ HRANA	1066	264 144.56	1 242 238.89	239.22	OBRUBNÍK - HORNÁ HRANA
1015	264 164.83	1 242 208.05	239.62	OBRUBNÍK - HORNÁ HRANA	1067	264 144.14	1 242 239.16	239.22	OBRUBNÍK - HORNÁ HRANA
1016	264 164.33	1 242 208.04	239.61	OBRUBNÍK - HORNÁ HRANA	1068	264 144.05	1 242 239.65	239.21	OBRUBNÍK - HORNÁ HRANA
1017	264 154.95	1 242 206.87	239.44	OBRUBNÍK - HORNÁ HRANA	1069	264 144.32	1 242 240.08	239.22	OBRUBNÍK - HORNÁ HRANA
1018	264 154.45	1 242 206.85	239.43	OBRUBNÍK - HORNÁ HRANA	1070	264 144.81	1 242 240.17	239.23	OBRUBNÍK - HORNÁ HRANA
1019	264 154.05	1 242 207.18	239.43	OBRUBNÍK - HORNÁ HRANA	1071	264 194.81	1 242 190.84	240.30	OBRUBNÍK - HORNÁ HRANA
1020	264 154.02	1 242 207.69	239.43	OBRUBNÍK - HORNÁ HRANA	1072	264 194.31	1 242 190.85	240.29	OBRUBNÍK - HORNÁ HRANA
1021	264 154.35	1 242 208.05	239.43	OBRUBNÍK - HORNÁ HRANA	1073	264 193.97	1 242 191.19	240.28	OBRUBNÍK - HORNÁ HRANA
1022	264 154.85	1 242 208.09	239.44	OBRUBNÍK - HORNÁ HRANA	1074	264 193.96	1 242 191.70	240.28	OBRUBNÍK - HORNÁ HRANA
1023	264 155.25	1 242 207.76	239.46	OBRUBNÍK - HORNÁ HRANA	1075	264 194.29	1 242 192.04	240.29	OBRUBNÍK - HORNÁ HRANA
1024	264 155.28	1 242 207.26	239.46	OBRUBNÍK - HORNÁ HRANA	1076	264 194.80	1 242 192.04	240.30	OBRUBNÍK - HORNÁ HRANA
1025	264 144.76	1 242 206.88	239.23	OBRUBNÍK - HORNÁ HRANA	1077	264 195.15	1 242 191.19	240.31	OBRUBNÍK - HORNÁ HRANA
1026	264 144.26	1 242 206.92	239.22	OBRUBNÍK - HORNÁ HRANA	1078	264 195.15	1 242 191.69	240.31	OBRUBNÍK - HORNÁ HRANA
1027	264 143.93	1 242 207.28	239.21	OBRUBNÍK - HORNÁ HRANA	1079	264 184.82	1 242 190.79	240.13	OBRUBNÍK - HORNÁ HRANA
1028	264 143.96	1 242 207.79	239.22	OBRUBNÍK - HORNÁ HRANA	1080	264 184.32	1 242 190.79	240.11	OBRUBNÍK - HORNÁ HRANA
1029	264 144.33	1 242 208.10	239.22	OBRUBNÍK - HORNÁ HRANA	1081	264 183.97	1 242 191.14	240.10	OBRUBNÍK - HORNÁ HRANA
1030	264 144.84	1 242 208.09	239.23	OBRUBNÍK - HORNÁ HRANA	1082	264 183.97	1 242 191.65	240.10	OBRUBNÍK - HORNÁ HRANA
1031	264 145.17	1 242 207.71	239.24	OBRUBNÍK - HORNÁ HRANA	1083	264 184.32	1 242 192.00	240.11	OBRUBNÍK - HORNÁ HRANA
1032	264 145.15	1 242 207.21	239.24	OBRUBNÍK - HORNÁ HRANA	1084	264 184.81	1 242 192.00	240.13	OBRUBNÍK - HORNÁ HRANA
1033	264 164.78	1 242 222.99	239.78	OBRUBNÍK - HORNÁ HRANA	1085	264 185.15	1 242 191.65	240.13	OBRUBNÍK - HORNÁ HRANA
1034	264 164.27	1 242 222.99	239.76	OBRUBNÍK - HORNÁ HRANA	1086	264 185.16	1 242 191.14	240.14	OBRUBNÍK - HORNÁ HRANA
1035	264 163.92	1 242 223.33	239.76	OBRUBNÍK - HORNÁ HRANA	1087	264 164.80	1 242 190.78	239.70	OBRUBNÍK - HORNÁ HRANA
1036	264 163.90	1 242 223.84	239.77	OBRUBNÍK - HORNÁ HRANA	1088	264 164.31	1 242 190.76	239.70	OBRUBNÍK - HORNÁ HRANA
1037	264 164.26	1 242 224.19	239.77	OBRUBNÍK - HORNÁ HRANA	1089	264 163.95	1 242 191.14	239.70	OBRUBNÍK - HORNÁ HRANA
1038	264 164.76	1 242 224.18	239.77	OBRUBNÍK - HORNÁ HRANA	1090	264 163.96	1 242 191.63	239.70	OBRUBNÍK - HORNÁ HRANA
1039	264 165.11	1 242 223.85	239.78	OBRUBNÍK - HORNÁ HRANA	1091	264 164.31	1 242 192.00	239.70	OBRUBNÍK - HORNÁ HRANA
1040	264 165.13	1 242 223.33	239.79	OBRUBNÍK - HORNÁ HRANA	1092	264 164.80	1 242 192.00	239.70	OBRUBNÍK - HORNÁ HRANA
1041	264 154.91	1 242 222.86	239.58	OBRUBNÍK - HORNÁ HRANA	1093	264 165.15	1 242 191.63	239.72	OBRUBNÍK - HORNÁ HRANA
1042	264 154.41	1 242 222.87	239.57	OBRUBNÍK - HORNÁ HRANA	1094	264 165.15	1 242 191.14	239.72	OBRUBNÍK - HORNÁ HRANA
1043	264 154.08	1 242 223.25	239.57	OBRUBNÍK - HORNÁ HRANA	1095	264 154.80	1 242 190.78	239.53	OBRUBNÍK - HORNÁ HRANA
1044	264 154.12	1 242 223.74	239.57	OBRUBNÍK - HORNÁ HRANA	1096	264 154.30	1 242 190.79	239.50	OBRUBNÍK - HORNÁ HRANA
1045	264 155.30	1 242 223.18	239.59	OBRUBNÍK - HORNÁ HRANA	1097	264 153.95	1 242 191.14	239.50	OBRUBNÍK - HORNÁ HRANA
1046	264 155.32	1 242 223.68	239.60	OBRUBNÍK - HORNÁ HRANA	1098	264 153.94	1 242 191.63	239.50	OBRUBNÍK - HORNÁ HRANA
1047	264 144.78	1 242 222.95	239.37	OBRUBNÍK - HORNÁ HRANA	1099	264 154.30	1 242 191.98	239.51	OBRUBNÍK - HORNÁ HRANA
1048	264 144.29	1 242 223.03	239.35	OBRUBNÍK - HORNÁ HRANA	1100	264 154.81	1 242 191.96	239.53	OBRUBNÍK - HORNÁ HRANA
1049	264 144.00	1 242 223.42	239.34	OBRUBNÍK - HORNÁ HRANA	1101	264 155.17	1 242 191.63	239.53	OBRUBNÍK - HORNÁ HRANA
1050	264 144.09	1 242 223.92	239.34	OBRUBNÍK - HORNÁ HRANA	1102	264 155.18	1 242 191.14	239.53	OBRUBNÍK - HORNÁ HRANA
1051	264 144.49	1 242 224.20	239.36	OBRUBNÍK - HORNÁ HRANA	1103	264 144.80	1 242 190.79	239.32	OBRUBNÍK - HORNÁ HRANA
1052	264 145.00	1 242 224.12	239.37	OBRUBNÍK - HORNÁ HRANA	1104	264 144.29	1 242 190.78	239.31	OBRUBNÍK - HORNÁ HRANA

Číslo bodu	Y [m]	X [m]	H [m]	Popis	Číslo bodu	Y [m]	X [m]	H [m]	Popis
1105	264 143.94	1 242 191.13	239.30	OBRUBNÍK - HORNÁ HRANA	1169	264 169.72	1 242 195.95	239.73	OBRUBNÍK - HORNÁ HRANA
1106	264 143.94	1 242 191.63	239.31	OBRUBNÍK - HORNÁ HRANA	1170	264 170.08	1 242 196.30	239.73	OBRUBNÍK - HORNÁ HRANA
1107	264 144.31	1 242 191.99	239.33	OBRUBNÍK - HORNÁ HRANA	1171	264 120.76	1 242 209.90	238.69	OBRUBNÍK - HORNÁ HRANA
1108	264 144.79	1 242 191.99	239.33	OBRUBNÍK - HORNÁ HRANA	1172	264 120.26	1 242 209.89	238.70	OBRUBNÍK - HORNÁ HRANA
1109	264 145.16	1 242 191.63	239.34	OBRUBNÍK - HORNÁ HRANA	1173	264 119.91	1 242 210.25	238.70	OBRUBNÍK - HORNÁ HRANA
1110	264 145.15	1 242 191.13	239.33	OBRUBNÍK - HORNÁ HRANA	1174	264 119.92	1 242 210.74	238.70	OBRUBNÍK - HORNÁ HRANA
1111	264 120.91	1 242 190.88	238.70	OBRUBNÍK - HORNÁ HRANA	1175	264 120.25	1 242 211.10	238.70	OBRUBNÍK - HORNÁ HRANA
1112	264 120.41	1 242 190.86	238.69	OBRUBNÍK - HORNÁ HRANA	1176	264 120.75	1 242 211.11	238.70	OBRUBNÍK - HORNÁ HRANA
1113	264 120.05	1 242 191.23	238.69	OBRUBNÍK - HORNÁ HRANA	1177	264 121.11	1 242 210.75	238.70	OBRUBNÍK - HORNÁ HRANA
1114	264 120.03	1 242 191.72	238.71	OBRUBNÍK - HORNÁ HRANA	1178	264 121.11	1 242 210.26	238.69	OBRUBNÍK - HORNÁ HRANA
1115	264 120.38	1 242 192.08	238.71	OBRUBNÍK - HORNÁ HRANA	1179	264 121.07	1 242 220.72	238.69	OBRUBNÍK - HORNÁ HRANA
1116	264 120.87	1 242 192.10	238.71	OBRUBNÍK - HORNÁ HRANA	1180	264 121.06	1 242 220.22	238.69	OBRUBNÍK - HORNÁ HRANA
1117	264 121.22	1 242 191.75	238.72	OBRUBNÍK - HORNÁ HRANA	1181	264 120.72	1 242 219.86	238.69	OBRUBNÍK - HORNÁ HRANA
1118	264 121.24	1 242 191.25	238.72	OBRUBNÍK - HORNÁ HRANA	1182	264 120.22	1 242 219.86	238.69	OBRUBNÍK - HORNÁ HRANA
1119	264 182.59	1 242 207.68	239.99	OBRUBNÍK - HORNÁ HRANA	1183	264 119.87	1 242 220.21	238.69	OBRUBNÍK - HORNÁ HRANA
1120	264 182.22	1 242 208.03	239.98	OBRUBNÍK - HORNÁ HRANA	1184	264 119.88	1 242 220.71	238.70	OBRUBNÍK - HORNÁ HRANA
1121	264 184.72	1 242 203.04	240.00	OBRUBNÍK - HORNÁ HRANA	1185	264 120.21	1 242 221.05	238.70	OBRUBNÍK - HORNÁ HRANA
1122	264 185.07	1 242 202.68	240.01	OBRUBNÍK - HORNÁ HRANA	1186	264 120.73	1 242 221.06	238.70	OBRUBNÍK - HORNÁ HRANA
1123	264 187.54	1 242 203.64	240.06	OBRUBNÍK - HORNÁ HRANA	1187	264 121.12	1 242 230.72	238.70	OBRUBNÍK - HORNÁ HRANA
1124	264 187.97	1 242 207.70	240.04	OBRUBNÍK - HORNÁ HRANA	1188	264 121.11	1 242 230.22	238.69	OBRUBNÍK - HORNÁ HRANA
1125	264 174.70	1 242 218.83	239.89	OBRUBNÍK - HORNÁ HRANA	1189	264 120.76	1 242 229.88	238.69	OBRUBNÍK - HORNÁ HRANA
1126	264 175.06	1 242 218.48	239.89	OBRUBNÍK - HORNÁ HRANA	1190	264 120.25	1 242 229.88	238.69	OBRUBNÍK - HORNÁ HRANA
1127	264 177.55	1 242 219.69	239.86	OBRUBNÍK - HORNÁ HRANA	1191	264 119.92	1 242 230.23	238.69	OBRUBNÍK - HORNÁ HRANA
1128	264 177.35	1 242 222.50	239.78	OBRUBNÍK - HORNÁ HRANA	1192	264 119.93	1 242 230.74	238.70	OBRUBNÍK - HORNÁ HRANA
1129	264 170.03	1 242 223.68	239.88	OBRUBNÍK - HORNÁ HRANA	1193	264 120.27	1 242 231.08	238.70	OBRUBNÍK - HORNÁ HRANA
1130	264 169.68	1 242 224.04	239.87	OBRUBNÍK - HORNÁ HRANA	1194	264 120.78	1 242 231.07	238.70	OBRUBNÍK - HORNÁ HRANA
1131	264 169.73	1 242 228.03	239.77	OBRUBNÍK - HORNÁ HRANA	1195	264 121.11	1 242 240.75	238.69	OBRUBNÍK - HORNÁ HRANA
1132	264 170.09	1 242 228.39	239.76	OBRUBNÍK - HORNÁ HRANA	1196	264 121.11	1 242 240.25	238.69	OBRUBNÍK - HORNÁ HRANA
1133	264 173.75	1 242 227.28	239.76	OBRUBNÍK - HORNÁ HRANA	1197	264 120.76	1 242 239.90	238.69	OBRUBNÍK - HORNÁ HRANA
1134	264 171.34	1 242 228.42	239.75	OBRUBNÍK - HORNÁ HRANA	1198	264 120.26	1 242 239.89	238.69	OBRUBNÍK - HORNÁ HRANA
1135	264 162.22	1 242 234.98	239.50	OBRUBNÍK - HORNÁ HRANA	1199	264 119.92	1 242 240.22	238.69	OBRUBNÍK - HORNÁ HRANA
1136	264 162.58	1 242 234.65	239.50	OBRUBNÍK - HORNÁ HRANA	1200	264 119.92	1 242 240.74	238.69	OBRUBNÍK - HORNÁ HRANA
1137	264 165.36	1 242 236.33	239.53	OBRUBNÍK - HORNÁ HRANA	1201	264 120.25	1 242 241.09	238.69	OBRUBNÍK - HORNÁ HRANA
1138	264 165.32	1 242 239.14	239.54	OBRUBNÍK - HORNÁ HRANA	1202	264 120.75	1 242 241.10	238.68	OBRUBNÍK - HORNÁ HRANA
1139	264 160.06	1 242 239.64	239.51	OBRUBNÍK - HORNÁ HRANA	1203	264 121.09	1 242 250.34	238.69	OBRUBNÍK - HORNÁ HRANA
1140	264 159.70	1 242 239.98	239.51	OBRUBNÍK - HORNÁ HRANA	1204	264 121.08	1 242 249.84	238.70	OBRUBNÍK - HORNÁ HRANA
1141	264 159.71	1 242 243.98	239.45	OBRUBNÍK - HORNÁ HRANA	1205	264 120.73	1 242 249.51	238.69	OBRUBNÍK - HORNÁ HRANA
1142	264 160.07	1 242 244.34	239.46	OBRUBNÍK - HORNÁ HRANA	1206	264 120.21	1 242 249.52	238.70	OBRUBNÍK - HORNÁ HRANA
1143	264 162.41	1 242 243.20	239.50	OBRUBNÍK - HORNÁ HRANA	1207	264 119.87	1 242 249.87	238.69	OBRUBNÍK - HORNÁ HRANA
1144	264 134.43	1 242 235.02	238.96	OBRUBNÍK - HORNÁ HRANA	1208	264 119.90	1 242 250.38	238.69	OBRUBNÍK - HORNÁ HRANA
1145	264 134.06	1 242 234.66	238.96	OBRUBNÍK - HORNÁ HRANA	1209	264 120.26	1 242 250.72	238.69	OBRUBNÍK - HORNÁ HRANA
1146	264 132.06	1 242 236.04	238.94	OBRUBNÍK - HORNÁ HRANA	1210	264 120.76	1 242 250.69	238.69	OBRUBNÍK - HORNÁ HRANA
1147	264 134.44	1 242 243.96	238.95	OBRUBNÍK - HORNÁ HRANA	1211	264 121.04	1 242 260.64	238.71	OBRUBNÍK - HORNÁ HRANA
1148	264 134.09	1 242 244.33	238.96	OBRUBNÍK - HORNÁ HRANA	1212	264 121.05	1 242 260.13	238.71	OBRUBNÍK - HORNÁ HRANA
1149	264 131.69	1 242 241.47	238.94	OBRUBNÍK - HORNÁ HRANA	1213	264 120.71	1 242 259.77	238.71	OBRUBNÍK - HORNÁ HRANA
1150	264 131.71	1 242 237.47	238.94	OBRUBNÍK - HORNÁ HRANA	1214	264 120.22	1 242 259.74	238.71	OBRUBNÍK - HORNÁ HRANA
1151	264 134.44	1 242 195.91	239.04	OBRUBNÍK - HORNÁ HRANA	1215	264 119.86	1 242 260.09	238.71	OBRUBNÍK - HORNÁ HRANA
1152	264 134.10	1 242 196.28	239.03	OBRUBNÍK - HORNÁ HRANA	1216	264 119.85	1 242 260.58	238.71	OBRUBNÍK - HORNÁ HRANA
1153	264 132.17	1 242 195.62	238.97	OBRUBNÍK - HORNÁ HRANA	1217	264 120.18	1 242 260.95	238.71	OBRUBNÍK - HORNÁ HRANA
1154	264 131.74	1 242 194.48	238.96	OBRUBNÍK - HORNÁ HRANA	1218	264 120.69	1 242 260.98	238.70	OBRUBNÍK - HORNÁ HRANA
1155	264 134.44	1 242 202.99	238.95	OBRUBNÍK - HORNÁ HRANA	1219	264 125.44	1 242 271.03	238.81	OBRUBNÍK - HORNÁ HRANA
1156	264 134.10	1 242 202.62	238.94	OBRUBNÍK - HORNÁ HRANA	1220	264 125.08	1 242 270.68	238.80	OBRUBNÍK - HORNÁ HRANA
1157	264 131.71	1 242 205.43	238.96	OBRUBNÍK - HORNÁ HRANA	1221	264 121.10	1 242 270.49	238.68	OBRUBNÍK - HORNÁ HRANA
1158	264 134.07	1 242 212.24	238.96	OBRUBNÍK - HORNÁ HRANA	1222	264 121.11	1 242 270.99	238.68	OBRUBNÍK - HORNÁ HRANA
1159	264 131.77	1 242 210.16	238.95	OBRUBNÍK - HORNÁ HRANA	1223	264 120.77	1 242 271.35	238.68	OBRUBNÍK - HORNÁ HRANA
1160	264 134.43	1 242 211.89	238.96	OBRUBNÍK - HORNÁ HRANA	1224	264 120.27	1 242 271.38	238.69	OBRUBNÍK - HORNÁ HRANA
1161	264 134.45	1 242 218.86	239.07	OBRUBNÍK - HORNÁ HRANA	1225	264 119.90	1 242 271.02	238.68	OBRUBNÍK - HORNÁ HRANA
1162	264 134.10	1 242 218.50	239.07	OBRUBNÍK - HORNÁ HRANA	1226	264 119.90	1 242 270.52	238.68	OBRUBNÍK - HORNÁ HRANA
1163	264 131.75	1 242 221.46	238.98	OBRUBNÍK - HORNÁ HRANA	1227	264 120.25	1 242 270.16	238.68	OBRUBNÍK - HORNÁ HRANA
1164	264 134.45	1 242 227.96	239.08	OBRUBNÍK - HORNÁ HRANA	1228	264 120.75	1 242 270.15	238.68	OBRUBNÍK - HORNÁ HRANA
1165	264 134.10	1 242 228.32	239.08	OBRUBNÍK - HORNÁ HRANA	1229	264 131.69	1 242 275.93	238.86	OBRUBNÍK - HORNÁ HRANA
1166	264 131.72	1 242 225.45	238.97	OBRUBNÍK - HORNÁ HRANA	1230	264 132.37	1 242 277.06	238.91	OBRUBNÍK - HORNÁ HRANA
1167	264 179.42	1 242 195.97	239.95	OBRUBNÍK - HORNÁ HRANA	1231	264 133.38	1 242 277.59	238.91	OBRUBNÍK - HORNÁ HRANA
1168	264 179.06	1 242 196.33	239.95	OBRUBNÍK - HORNÁ HRANA	1232	264 134.87	1 242 277.73	238.94	OBRUBNÍK - HORNÁ HRANA







Číslo bodu	Y [m]	X [m]	H [m]	Popis	Číslo bodu	Y [m]	X [m]	H [m]	Popis
1233	264 136.32	1 242 277.46	238.95	OBRUBNÍK - HORNÁ HRANA	1297	264 143.84	1 242 191.34	239.31	OBRUBNÍK - HORNÁ HRANA
1234	264 138.85	1 242 275.93	238.99	OBRUBNÍK - HORNÁ HRANA	1298	264 165.24	1 242 191.32	239.73	OBRUBNÍK - HORNÁ HRANA
1235	264 131.70	1 242 270.94	238.94	OBRUBNÍK - HORNÁ HRANA	1299	264 163.85	1 242 191.32	239.70	OBRUBNÍK - HORNÁ HRANA
1236	264 132.05	1 242 270.58	238.94	OBRUBNÍK - HORNÁ HRANA	1300	264 155.27	1 242 191.32	239.54	OBRUBNÍK - HORNÁ HRANA
1237	264 132.08	1 242 257.72	238.96	OBRUBNÍK - HORNÁ HRANA	1301	264 153.85	1 242 191.32	239.50	OBRUBNÍK - HORNÁ HRANA
1238	264 131.71	1 242 257.36	238.95	OBRUBNÍK - HORNÁ HRANA	1302	264 145.26	1 242 191.33	239.34	OBRUBNÍK - HORNÁ HRANA
1239	264 134.38	1 242 251.00	239.04	OBRUBNÍK - HORNÁ HRANA	1303	264 120.40	1 242 270.06	238.68	OBRUBNÍK - HORNÁ HRANA
1240	264 134.01	1 242 250.66	239.02	OBRUBNÍK - HORNÁ HRANA	1304	264 120.41	1 242 261.07	238.71	OBRUBNÍK - HORNÁ HRANA
1241	264 132.67	1 242 251.19	238.99	OBRUBNÍK - HORNÁ HRANA	1305	264 120.41	1 242 259.65	238.71	OBRUBNÍK - HORNÁ HRANA
1242	264 131.71	1 242 253.37	238.97	OBRUBNÍK - HORNÁ HRANA	1306	264 120.42	1 242 250.81	238.70	OBRUBNÍK - HORNÁ HRANA
1243	264 154.04	1 242 254.84	239.32	OBRUBNÍK - HORNÁ HRANA	1307	264 120.41	1 242 249.42	238.70	OBRUBNÍK - HORNÁ HRANA
1244	264 154.48	1 242 252.08	239.35	OBRUBNÍK - HORNÁ HRANA	1308	264 120.41	1 242 241.19	238.69	OBRUBNÍK - HORNÁ HRANA
1245	264 152.06	1 242 250.59	239.35	OBRUBNÍK - HORNÁ HRANA	1309	264 120.41	1 242 239.80	238.69	OBRUBNÍK - HORNÁ HRANA
1246	264 151.05	1 242 250.58	239.36	OBRUBNÍK - HORNÁ HRANA	1310	264 120.42	1 242 231.17	238.71	OBRUBNÍK - HORNÁ HRANA
1247	264 150.71	1 242 250.96	239.37	OBRUBNÍK - HORNÁ HRANA	1311	264 120.42	1 242 229.78	238.70	OBRUBNÍK - HORNÁ HRANA
1248	264 185.62	1 242 210.93	239.94	OBRUBNÍK - HORNÁ HRANA	1312	264 120.43	1 242 221.16	238.71	OBRUBNÍK - HORNÁ HRANA
1249	264 182.58	1 242 212.29	239.91	OBRUBNÍK - HORNÁ HRANA	1313	264 120.42	1 242 219.76	238.70	OBRUBNÍK - HORNÁ HRANA
1250	264 182.24	1 242 211.91	239.91	OBRUBNÍK - HORNÁ HRANA	1314	264 120.43	1 242 211.20	238.70	OBRUBNÍK - HORNÁ HRANA
1251	264 154.98	1 242 224.07	239.59	OBRUBNÍK - HORNÁ HRANA	1315	264 120.43	1 242 209.80	238.70	OBRUBNÍK - HORNÁ HRANA
1252	264 154.50	1 242 224.09	239.57	OBRUBNÍK - HORNÁ HRANA	1316	264 120.48	1 242 192.16	238.71	OBRUBNÍK - HORNÁ HRANA
1253	264 184.69	1 242 207.67	240.04	OBRUBNÍK - HORNÁ HRANA	2001	264 121.01	1 242 190.77	238.59	OBRUBNÍK - DOLNÁ HRANA
1254	264 134.43	1 242 207.42	239.04	OBRUBNÍK - HORNÁ HRANA	2002	264 120.30	1 242 190.76	238.56	OBRUBNÍK - DOLNÁ HRANA
1255	264 179.40	1 242 191.35	240.03	OBRUBNÍK - HORNÁ HRANA	2003	264 119.95	1 242 191.13	238.57	OBRUBNÍK - DOLNÁ HRANA
1256	264 169.69	1 242 191.33	239.82	OBRUBNÍK - HORNÁ HRANA	2004	264 119.93	1 242 191.83	238.60	OBRUBNÍK - DOLNÁ HRANA
1257	264 174.73	1 242 223.55	239.99	OBRUBNÍK - HORNÁ HRANA	2005	264 120.28	1 242 192.20	238.60	OBRUBNÍK - DOLNÁ HRANA
1258	264 134.45	1 242 223.40	239.16	OBRUBNÍK - HORNÁ HRANA	2006	264 120.98	1 242 192.20	238.60	OBRUBNÍK - DOLNÁ HRANA
1259	264 134.44	1 242 239.49	239.02	OBRUBNÍK - HORNÁ HRANA	2007	264 121.33	1 242 191.85	238.61	OBRUBNÍK - DOLNÁ HRANA
1260	264 162.25	1 242 239.64	239.56	OBRUBNÍK - HORNÁ HRANA	2008	264 121.35	1 242 191.15	238.61	OBRUBNÍK - DOLNÁ HRANA
1261	264 150.75	1 242 255.64	239.51	OBRUBNÍK - HORNÁ HRANA	2009	264 131.59	1 242 194.49	238.85	OBRUBNÍK - DOLNÁ HRANA
1262	264 142.00	1 242 255.66	239.30	OBRUBNÍK - HORNÁ HRANA	2010	264 131.88	1 242 195.55	238.84	OBRUBNÍK - DOLNÁ HRANA
1263	264 134.39	1 242 255.66	239.13	OBRUBNÍK - HORNÁ HRANA	2011	264 134.11	1 242 196.42	238.91	OBRUBNÍK - DOLNÁ HRANA
1264	264 136.82	1 242 257.68	239.07	OBRUBNÍK - HORNÁ HRANA	2012	264 134.59	1 242 195.91	238.92	OBRUBNÍK - DOLNÁ HRANA
1265	264 136.64	1 242 270.65	239.04	OBRUBNÍK - HORNÁ HRANA	2013	264 143.83	1 242 191.04	239.18	OBRUBNÍK - DOLNÁ HRANA
1266	264 146.46	1 242 265.39	239.14	OBRUBNÍK - HORNÁ HRANA	2014	264 143.84	1 242 191.73	239.19	OBRUBNÍK - DOLNÁ HRANA
1267	264 125.41	1 242 287.03	238.90	OBRUBNÍK - HORNÁ HRANA	2015	264 144.21	1 242 192.10	239.21	OBRUBNÍK - DOLNÁ HRANA
1268	264 125.16	1 242 289.51	238.90	OBRUBNÍK - HORNÁ HRANA	2016	264 144.91	1 242 192.08	239.22	OBRUBNÍK - DOLNÁ HRANA
1269	264 123.97	1 242 292.23	238.90	OBRUBNÍK - HORNÁ HRANA	2017	264 145.27	1 242 191.73	239.22	OBRUBNÍK - DOLNÁ HRANA
1270	264 122.38	1 242 294.79	238.88	OBRUBNÍK - HORNÁ HRANA	2018	264 145.25	1 242 191.03	239.22	OBRUBNÍK - DOLNÁ HRANA
1271	264 120.60	1 242 297.19	238.88	OBRUBNÍK - HORNÁ HRANA	2019	264 144.90	1 242 190.69	239.21	OBRUBNÍK - DOLNÁ HRANA
1272	264 119.71	1 242 298.09	238.89	OBRUBNÍK - HORNÁ HRANA	2020	264 144.19	1 242 190.68	239.20	OBRUBNÍK - DOLNÁ HRANA
1273	264 185.26	1 242 191.34	240.14	OBRUBNÍK - HORNÁ HRANA	2021	264 154.91	1 242 190.67	239.42	OBRUBNÍK - DOLNÁ HRANA
1274	264 193.87	1 242 191.36	240.29	OBRUBNÍK - HORNÁ HRANA	2022	264 154.22	1 242 190.68	239.39	OBRUBNÍK - DOLNÁ HRANA
1275	264 195.25	1 242 191.36	240.31	OBRUBNÍK - HORNÁ HRANA	2023	264 153.85	1 242 191.03	239.39	OBRUBNÍK - DOLNÁ HRANA
1276	264 204.23	1 242 191.39	240.48	OBRUBNÍK - HORNÁ HRANA	2024	264 153.85	1 242 191.74	239.39	OBRUBNÍK - DOLNÁ HRANA
1277	264 183.87	1 242 191.35	240.11	OBRUBNÍK - HORNÁ HRANA	2025	264 154.20	1 242 192.08	239.40	OBRUBNÍK - DOLNÁ HRANA
1278	264 204.22	1 242 191.50	240.49	OBRUBNÍK - HORNÁ HRANA	2026	264 154.90	1 242 192.08	239.42	OBRUBNÍK - DOLNÁ HRANA
1279	264 200.55	1 242 196.62	240.36	OBRUBNÍK - HORNÁ HRANA	2027	264 155.28	1 242 191.73	239.42	OBRUBNÍK - DOLNÁ HRANA
1280	264 195.88	1 242 203.11	240.19	OBRUBNÍK - HORNÁ HRANA	2028	264 155.27	1 242 191.02	239.42	OBRUBNÍK - DOLNÁ HRANA
1281	264 190.05	1 242 211.25	239.98	OBRUBNÍK - HORNÁ HRANA	2029	264 165.26	1 242 191.04	239.61	OBRUBNÍK - DOLNÁ HRANA
1282	264 184.23	1 242 219.35	239.81	OBRUBNÍK - HORNÁ HRANA	2030	264 165.26	1 242 191.73	239.61	OBRUBNÍK - DOLNÁ HRANA
1283	264 178.40	1 242 227.48	239.69	OBRUBNÍK - HORNÁ HRANA	2031	264 164.90	1 242 192.11	239.58	OBRUBNÍK - DOLNÁ HRANA
1284	264 171.38	1 242 237.23	239.55	OBRUBNÍK - HORNÁ HRANA	2032	264 164.21	1 242 192.11	239.58	OBRUBNÍK - DOLNÁ HRANA
1285	264 164.95	1 242 246.16	239.41	OBRUBNÍK - HORNÁ HRANA	2033	264 163.85	1 242 191.73	239.59	OBRUBNÍK - DOLNÁ HRANA
1286	264 158.53	1 242 255.08	239.28	OBRUBNÍK - HORNÁ HRANA	2034	264 163.85	1 242 191.04	239.58	OBRUBNÍK - DOLNÁ HRANA
1287	264 152.11	1 242 264.01	239.15	OBRUBNÍK - HORNÁ HRANA	2035	264 164.21	1 242 190.66	239.58	OBRUBNÍK - DOLNÁ HRANA
1288	264 145.67	1 242 272.96	239.00	OBRUBNÍK - HORNÁ HRANA	2036	264 164.90	1 242 190.67	239.59	OBRUBNÍK - DOLNÁ HRANA
1289	264 139.63	1 242 281.36	238.89	OBRUBNÍK - HORNÁ HRANA	2037	264 169.57	1 242 195.97	239.61	OBRUBNÍK - DOLNÁ HRANA
1290	264 132.27	1 242 291.61	238.80	OBRUBNÍK - HORNÁ HRANA	2038	264 170.08	1 242 196.45	239.62	OBRUBNÍK - DOLNÁ HRANA
1291	264 125.29	1 242 301.35	238.73	OBRUBNÍK - HORNÁ HRANA	2039	264 179.08	1 242 196.47	239.84	OBRUBNÍK - DOLNÁ HRANA
1292	264 124.93	1 242 301.85	238.73	OBRUBNÍK - HORNÁ HRANA	2040	264 179.57	1 242 195.97	239.84	OBRUBNÍK - DOLNÁ HRANA
1293	264 121.20	1 242 270.73	238.68	OBRUBNÍK - HORNÁ HRANA	2041	264 183.86	1 242 191.05	239.99	OBRUBNÍK - DOLNÁ HRANA
1294	264 134.43	1 242 191.33	239.06	OBRUBNÍK - HORNÁ HRANA	2042	264 183.87	1 242 191.75	239.99	OBRUBNÍK - DOLNÁ HRANA
1295	264 131.74	1 242 191.34	238.98	OBRUBNÍK - HORNÁ HRANA	2043	264 184.22	1 242 192.11	239.99	OBRUBNÍK - DOLNÁ HRANA
1296	264 121.30	1 242 191.34	238.72	OBRUBNÍK - HORNÁ HRANA	2044	264 184.92	1 242 192.10	240.03	OBRUBNÍK - DOLNÁ HRANA




Číslo bodu	Y [m]	X [m]	H [m]	Popis	Číslo bodu	Y [m]	X [m]	H [m]	Popis
2045	264 185.27	1 242 191.74	240.02	OBRUBNÍK - DOLNÁ HRANA	2109	264 163.79	1 242 223.94	239.65	OBRUBNÍK - DOLNÁ HRANA
2046	264 185.27	1 242 191.05	240.03	OBRUBNÍK - DOLNÁ HRANA	2110	264 164.16	1 242 224.31	239.66	OBRUBNÍK - DOLNÁ HRANA
2047	264 184.92	1 242 190.68	240.02	OBRUBNÍK - DOLNÁ HRANA	2111	264 164.87	1 242 224.29	239.67	OBRUBNÍK - DOLNÁ HRANA
2048	264 184.22	1 242 190.69	239.99	OBRUBNÍK - DOLNÁ HRANA	2112	264 165.22	1 242 223.96	239.67	OBRUBNÍK - DOLNÁ HRANA
2049	264 194.93	1 242 190.73	240.19	OBRUBNÍK - DOLNÁ HRANA	2113	264 165.23	1 242 223.23	239.67	OBRUBNÍK - DOLNÁ HRANA
2050	264 194.21	1 242 190.74	240.18	OBRUBNÍK - DOLNÁ HRANA	2114	264 155.03	1 242 222.76	239.47	OBRUBNÍK - DOLNÁ HRANA
2051	264 193.87	1 242 191.09	240.18	OBRUBNÍK - DOLNÁ HRANA	2115	264 154.30	1 242 222.77	239.46	OBRUBNÍK - DOLNÁ HRANA
2052	264 193.85	1 242 191.80	240.17	OBRUBNÍK - DOLNÁ HRANA	2116	264 153.96	1 242 223.16	239.46	OBRUBNÍK - DOLNÁ HRANA
2053	264 194.20	1 242 192.16	240.17	OBRUBNÍK - DOLNÁ HRANA	2117	264 154.01	1 242 223.85	239.46	OBRUBNÍK - DOLNÁ HRANA
2054	264 194.90	1 242 192.14	240.18	OBRUBNÍK - DOLNÁ HRANA	2118	264 154.40	1 242 224.21	239.46	OBRUBNÍK - DOLNÁ HRANA
2055	264 195.25	1 242 191.80	240.19	OBRUBNÍK - DOLNÁ HRANA	2119	264 155.08	1 242 224.17	239.47	OBRUBNÍK - DOLNÁ HRANA
2056	264 195.26	1 242 191.09	240.20	OBRUBNÍK - DOLNÁ HRANA	2120	264 155.43	1 242 223.78	239.48	OBRUBNÍK - DOLNÁ HRANA
2057	264 184.57	1 242 203.03	239.89	OBRUBNÍK - DOLNÁ HRANA	2121	264 155.41	1 242 223.09	239.47	OBRUBNÍK - DOLNÁ HRANA
2058	264 185.06	1 242 202.53	239.89	OBRUBNÍK - DOLNÁ HRANA	2122	264 144.88	1 242 222.84	239.25	OBRUBNÍK - DOLNÁ HRANA
2059	264 187.64	1 242 203.53	239.94	OBRUBNÍK - DOLNÁ HRANA	2123	264 144.17	1 242 222.94	239.23	OBRUBNÍK - DOLNÁ HRANA
2060	264 188.08	1 242 207.79	239.93	OBRUBNÍK - DOLNÁ HRANA	2124	264 143.89	1 242 223.33	239.23	OBRUBNÍK - DOLNÁ HRANA
2061	264 182.09	1 242 211.91	239.79	OBRUBNÍK - DOLNÁ HRANA	2125	264 144.02	1 242 224.04	239.22	OBRUBNÍK - DOLNÁ HRANA
2062	264 182.57	1 242 212.44	239.79	OBRUBNÍK - DOLNÁ HRANA	2126	264 144.43	1 242 224.33	239.24	OBRUBNÍK - DOLNÁ HRANA
2063	264 185.74	1 242 211.01	239.83	OBRUBNÍK - DOLNÁ HRANA	2127	264 145.12	1 242 224.20	239.26	OBRUBNÍK - DOLNÁ HRANA
2064	264 182.60	1 242 207.53	239.87	OBRUBNÍK - DOLNÁ HRANA	2128	264 145.40	1 242 223.83	239.26	OBRUBNÍK - DOLNÁ HRANA
2065	264 182.08	1 242 208.00	239.86	OBRUBNÍK - DOLNÁ HRANA	2129	264 145.29	1 242 223.13	239.26	OBRUBNÍK - DOLNÁ HRANA
2066	264 175.12	1 242 206.77	239.72	OBRUBNÍK - DOLNÁ HRANA	2130	264 134.60	1 242 227.96	238.96	OBRUBNÍK - DOLNÁ HRANA
2067	264 174.41	1 242 206.70	239.70	OBRUBNÍK - DOLNÁ HRANA	2131	264 134.12	1 242 228.47	238.96	OBRUBNÍK - DOLNÁ HRANA
2068	264 174.04	1 242 207.01	239.69	OBRUBNÍK - DOLNÁ HRANA	2132	264 131.57	1 242 225.44	238.85	OBRUBNÍK - DOLNÁ HRANA
2069	264 173.94	1 242 207.70	239.69	OBRUBNÍK - DOLNÁ HRANA	2133	264 134.60	1 242 218.87	238.96	OBRUBNÍK - DOLNÁ HRANA
2070	264 174.26	1 242 208.13	239.70	OBRUBNÍK - DOLNÁ HRANA	2134	264 134.11	1 242 218.35	238.95	OBRUBNÍK - DOLNÁ HRANA
2071	264 174.96	1 242 208.20	239.71	OBRUBNÍK - DOLNÁ HRANA	2135	264 131.60	1 242 221.46	238.87	OBRUBNÍK - DOLNÁ HRANA
2072	264 175.35	1 242 207.88	239.73	OBRUBNÍK - DOLNÁ HRANA	2136	264 134.58	1 242 235.02	238.84	OBRUBNÍK - DOLNÁ HRANA
2073	264 175.43	1 242 207.20	239.73	OBRUBNÍK - DOLNÁ HRANA	2137	264 134.08	1 242 234.52	238.84	OBRUBNÍK - DOLNÁ HRANA
2074	264 164.99	1 242 206.74	239.52	OBRUBNÍK - DOLNÁ HRANA	2138	264 131.93	1 242 235.97	238.83	OBRUBNÍK - DOLNÁ HRANA
2075	264 164.28	1 242 206.73	239.50	OBRUBNÍK - DOLNÁ HRANA	2139	264 131.56	1 242 237.48	238.83	OBRUBNÍK - DOLNÁ HRANA
2076	264 163.91	1 242 207.07	239.49	OBRUBNÍK - DOLNÁ HRANA	2140	264 134.58	1 242 243.96	238.84	OBRUBNÍK - DOLNÁ HRANA
2077	264 163.87	1 242 207.77	239.49	OBRUBNÍK - DOLNÁ HRANA	2141	264 134.10	1 242 244.47	238.84	OBRUBNÍK - DOLNÁ HRANA
2078	264 164.22	1 242 208.14	239.50	OBRUBNÍK - DOLNÁ HRANA	2142	264 131.54	1 242 241.47	238.83	OBRUBNÍK - DOLNÁ HRANA
2079	264 164.93	1 242 208.16	239.51	OBRUBNÍK - DOLNÁ HRANA	2143	264 134.53	1 242 251.00	238.92	OBRUBNÍK - DOLNÁ HRANA
2080	264 165.30	1 242 207.85	239.52	OBRUBNÍK - DOLNÁ HRANA	2144	264 134.00	1 242 250.51	238.90	OBRUBNÍK - DOLNÁ HRANA
2081	264 165.34	1 242 207.14	239.52	OBRUBNÍK - DOLNÁ HRANA	2145	264 132.59	1 242 251.07	238.87	OBRUBNÍK - DOLNÁ HRANA
2082	264 155.05	1 242 206.76	239.33	OBRUBNÍK - DOLNÁ HRANA	2146	264 131.56	1 242 253.37	238.85	OBRUBNÍK - DOLNÁ HRANA
2083	264 154.34	1 242 206.75	239.31	OBRUBNÍK - DOLNÁ HRANA	2147	264 131.57	1 242 257.35	238.84	OBRUBNÍK - DOLNÁ HRANA
2084	264 153.95	1 242 207.08	239.31	OBRUBNÍK - DOLNÁ HRANA	2148	264 132.08	1 242 257.87	238.84	OBRUBNÍK - DOLNÁ HRANA
2085	264 153.91	1 242 207.78	239.31	OBRUBNÍK - DOLNÁ HRANA	2149	264 151.03	1 242 250.44	239.24	OBRUBNÍK - DOLNÁ HRANA
2086	264 154.25	1 242 208.15	239.31	OBRUBNÍK - DOLNÁ HRANA	2150	264 150.57	1 242 250.96	239.27	OBRUBNÍK - DOLNÁ HRANA
2087	264 154.97	1 242 208.19	239.33	OBRUBNÍK - DOLNÁ HRANA	2151	264 152.06	1 242 250.44	239.24	OBRUBNÍK - DOLNÁ HRANA
2088	264 155.33	1 242 207.88	239.34	OBRUBNÍK - DOLNÁ HRANA	2152	264 154.61	1 242 252.02	239.23	OBRUBNÍK - DOLNÁ HRANA
2089	264 155.39	1 242 207.15	239.34	OBRUBNÍK - DOLNÁ HRANA	2153	264 154.16	1 242 254.92	239.20	OBRUBNÍK - DOLNÁ HRANA
2090	264 145.24	1 242 207.08	239.12	OBRUBNÍK - DOLNÁ HRANA	2154	264 132.06	1 242 270.44	238.83	OBRUBNÍK - DOLNÁ HRANA
2091	264 145.28	1 242 207.81	239.13	OBRUBNÍK - DOLNÁ HRANA	2155	264 131.56	1 242 270.94	238.82	OBRUBNÍK - DOLNÁ HRANA
2092	264 144.86	1 242 206.77	239.12	OBRUBNÍK - DOLNÁ HRANA	2156	264 138.97	1 242 276.02	238.87	OBRUBNÍK - DOLNÁ HRANA
2093	264 144.15	1 242 206.82	239.11	OBRUBNÍK - DOLNÁ HRANA	2157	264 136.37	1 242 277.60	238.83	OBRUBNÍK - DOLNÁ HRANA
2094	264 143.83	1 242 207.18	239.10	OBRUBNÍK - DOLNÁ HRANA	2158	264 134.89	1 242 277.86	238.82	OBRUBNÍK - DOLNÁ HRANA
2095	264 143.85	1 242 207.89	239.10	OBRUBNÍK - DOLNÁ HRANA	2159	264 133.34	1 242 277.73	238.78	OBRUBNÍK - DOLNÁ HRANA
2096	264 144.25	1 242 208.22	239.11	OBRUBNÍK - DOLNÁ HRANA	2160	264 132.28	1 242 277.17	238.79	OBRUBNÍK - DOLNÁ HRANA
2097	264 144.94	1 242 208.19	239.12	OBRUBNÍK - DOLNÁ HRANA	2161	264 131.55	1 242 275.93	238.75	OBRUBNÍK - DOLNÁ HRANA
2098	264 134.58	1 242 202.99	238.83	OBRUBNÍK - DOLNÁ HRANA	2162	264 125.08	1 242 270.53	238.69	OBRUBNÍK - DOLNÁ HRANA
2099	264 134.11	1 242 202.48	238.82	OBRUBNÍK - DOLNÁ HRANA	2163	264 125.59	1 242 271.02	238.70	OBRUBNÍK - DOLNÁ HRANA
2100	264 131.57	1 242 205.43	238.85	OBRUBNÍK - DOLNÁ HRANA	2164	264 120.85	1 242 270.05	238.57	OBRUBNÍK - DOLNÁ HRANA
2101	264 131.63	1 242 210.20	238.83	OBRUBNÍK - DOLNÁ HRANA	2165	264 120.15	1 242 270.06	238.56	OBRUBNÍK - DOLNÁ HRANA
2102	264 134.06	1 242 212.39	238.84	OBRUBNÍK - DOLNÁ HRANA	2166	264 119.79	1 242 270.43	238.57	OBRUBNÍK - DOLNÁ HRANA
2103	264 134.58	1 242 211.88	238.84	OBRUBNÍK - DOLNÁ HRANA	2167	264 119.82	1 242 271.13	238.57	OBRUBNÍK - DOLNÁ HRANA
2104	264 170.03	1 242 223.53	239.78	OBRUBNÍK - DOLNÁ HRANA	2168	264 120.18	1 242 271.49	238.57	OBRUBNÍK - DOLNÁ HRANA
2105	264 169.53	1 242 224.04	239.76	OBRUBNÍK - DOLNÁ HRANA	2169	264 120.88	1 242 271.45	238.57	OBRUBNÍK - DOLNÁ HRANA
2106	264 164.87	1 242 222.87	239.67	OBRUBNÍK - DOLNÁ HRANA	2170	264 121.22	1 242 271.08	238.57	OBRUBNÍK - DOLNÁ HRANA
2107	264 164.17	1 242 222.89	239.65	OBRUBNÍK - DOLNÁ HRANA	2171	264 121.20	1 242 270.38	238.57	OBRUBNÍK - DOLNÁ HRANA
2108	264 163.80	1 242 223.25	239.65	OBRUBNÍK - DOLNÁ HRANA	2172	264 162.07	1 242 234.98	239.40	OBRUBNÍK - DOLNÁ HRANA

Číslo bodu	Y [m]	X [m]	H [m]	Popis	Číslo bodu	Y [m]	X [m]	H [m]	Popis
2173	264 162.59	1 242 234.50	239.39	OBRUBNÍK - DOLNÁ HRANA	2237	264 145.17	1 242 238.91	239.12	OBRUBNÍK - DOLNÁ HRANA
2174	264 165.49	1 242 236.25	239.41	OBRUBNÍK - DOLNÁ HRANA	2238	264 144.48	1 242 238.77	239.11	OBRUBNÍK - DOLNÁ HRANA
2175	264 165.44	1 242 239.22	239.43	OBRUBNÍK - DOLNÁ HRANA	2239	264 144.05	1 242 239.04	239.10	OBRUBNÍK - DOLNÁ HRANA
2176	264 160.06	1 242 239.49	239.40	OBRUBNÍK - DOLNÁ HRANA	2240	264 143.92	1 242 239.71	239.10	OBRUBNÍK - DOLNÁ HRANA
2177	264 159.55	1 242 239.97	239.39	OBRUBNÍK - DOLNÁ HRANA	2241	264 144.21	1 242 240.16	239.10	OBRUBNÍK - DOLNÁ HRANA
2178	264 159.56	1 242 243.98	239.34	OBRUBNÍK - DOLNÁ HRANA	2242	264 144.88	1 242 240.31	239.12	OBRUBNÍK - DOLNÁ HRANA
2179	264 160.04	1 242 244.49	239.34	OBRUBNÍK - DOLNÁ HRANA	2243	264 145.31	1 242 240.03	239.13	OBRUBNÍK - DOLNÁ HRANA
2180	264 162.52	1 242 243.29	239.38	OBRUBNÍK - DOLNÁ HRANA	2244	264 145.45	1 242 239.35	239.13	OBRUBNÍK - DOLNÁ HRANA
2181	264 169.59	1 242 228.03	239.66	OBRUBNÍK - DOLNÁ HRANA	2245	264 155.19	1 242 239.88	239.33	OBRUBNÍK - DOLNÁ HRANA
2182	264 170.09	1 242 228.53	239.64	OBRUBNÍK - DOLNÁ HRANA	2246	264 155.26	1 242 239.19	239.33	OBRUBNÍK - DOLNÁ HRANA
2183	264 171.36	1 242 228.56	239.63	OBRUBNÍK - DOLNÁ HRANA	2247	264 154.93	1 242 238.79	239.33	OBRUBNÍK - DOLNÁ HRANA
2184	264 173.87	1 242 227.37	239.64	OBRUBNÍK - DOLNÁ HRANA	2248	264 154.24	1 242 238.73	239.31	OBRUBNÍK - DOLNÁ HRANA
2185	264 174.55	1 242 218.84	239.78	OBRUBNÍK - DOLNÁ HRANA	2249	264 153.83	1 242 239.06	239.31	OBRUBNÍK - DOLNÁ HRANA
2186	264 175.06	1 242 218.33	239.78	OBRUBNÍK - DOLNÁ HRANA	2250	264 153.77	1 242 239.75	239.31	OBRUBNÍK - DOLNÁ HRANA
2187	264 177.67	1 242 219.60	239.74	OBRUBNÍK - DOLNÁ HRANA	2251	264 154.11	1 242 240.15	239.31	OBRUBNÍK - DOLNÁ HRANA
2188	264 177.47	1 242 222.58	239.67	OBRUBNÍK - DOLNÁ HRANA	2252	264 154.79	1 242 240.21	239.32	OBRUBNÍK - DOLNÁ HRANA
2189	264 120.16	1 242 209.77	238.58	OBRUBNÍK - DOLNÁ HRANA	2253	264 183.73	1 242 191.50	239.99	OBRUBNÍK - DOLNÁ HRANA
2190	264 120.87	1 242 209.80	238.58	OBRUBNÍK - DOLNÁ HRANA	2254	264 179.55	1 242 191.49	239.92	OBRUBNÍK - DOLNÁ HRANA
2191	264 119.82	1 242 210.13	238.59	OBRUBNÍK - DOLNÁ HRANA	2255	264 185.40	1 242 191.48	240.03	OBRUBNÍK - DOLNÁ HRANA
2192	264 119.80	1 242 210.83	238.59	OBRUBNÍK - DOLNÁ HRANA	2256	264 193.71	1 242 191.50	240.18	OBRUBNÍK - DOLNÁ HRANA
2193	264 120.16	1 242 211.21	238.58	OBRUBNÍK - DOLNÁ HRANA	2257	264 169.54	1 242 191.48	239.70	OBRUBNÍK - DOLNÁ HRANA
2194	264 120.86	1 242 211.21	238.58	OBRUBNÍK - DOLNÁ HRANA	2258	264 165.39	1 242 191.47	239.62	OBRUBNÍK - DOLNÁ HRANA
2195	264 121.21	1 242 210.85	238.59	OBRUBNÍK - DOLNÁ HRANA	2259	264 163.71	1 242 191.47	239.58	OBRUBNÍK - DOLNÁ HRANA
2196	264 121.22	1 242 210.17	238.58	OBRUBNÍK - DOLNÁ HRANA	2260	264 155.42	1 242 191.47	239.42	OBRUBNÍK - DOLNÁ HRANA
2197	264 120.83	1 242 219.77	238.58	OBRUBNÍK - DOLNÁ HRANA	2261	264 153.71	1 242 191.47	239.38	OBRUBNÍK - DOLNÁ HRANA
2198	264 120.13	1 242 219.75	238.58	OBRUBNÍK - DOLNÁ HRANA	2262	264 145.40	1 242 191.48	239.22	OBRUBNÍK - DOLNÁ HRANA
2199	264 119.76	1 242 220.11	238.57	OBRUBNÍK - DOLNÁ HRANA	2263	264 143.71	1 242 191.48	239.19	OBRUBNÍK - DOLNÁ HRANA
2200	264 119.77	1 242 220.82	238.58	OBRUBNÍK - DOLNÁ HRANA	2264	264 134.58	1 242 191.48	238.95	OBRUBNÍK - DOLNÁ HRANA
2201	264 120.12	1 242 221.17	238.59	OBRUBNÍK - DOLNÁ HRANA	2265	264 131.59	1 242 191.49	238.87	OBRUBNÍK - DOLNÁ HRANA
2202	264 120.83	1 242 221.17	238.59	OBRUBNÍK - DOLNÁ HRANA	2266	264 121.49	1 242 191.48	238.61	OBRUBNÍK - DOLNÁ HRANA
2203	264 121.17	1 242 220.82	238.58	OBRUBNÍK - DOLNÁ HRANA	2267	264 120.62	1 242 192.35	238.60	OBRUBNÍK - DOLNÁ HRANA
2204	264 121.18	1 242 220.12	238.58	OBRUBNÍK - DOLNÁ HRANA	2268	264 120.58	1 242 209.65	238.58	OBRUBNÍK - DOLNÁ HRANA
2205	264 120.86	1 242 229.77	238.58	OBRUBNÍK - DOLNÁ HRANA	2269	264 120.56	1 242 219.62	238.58	OBRUBNÍK - DOLNÁ HRANA
2206	264 120.15	1 242 229.77	238.58	OBRUBNÍK - DOLNÁ HRANA	2270	264 120.57	1 242 211.35	238.58	OBRUBNÍK - DOLNÁ HRANA
2207	264 119.80	1 242 230.14	238.58	OBRUBNÍK - DOLNÁ HRANA	2271	264 121.33	1 242 270.59	238.57	OBRUBNÍK - DOLNÁ HRANA
2208	264 119.82	1 242 230.84	238.59	OBRUBNÍK - DOLNÁ HRANA	2272	264 136.68	1 242 257.82	238.94	OBRUBNÍK - DOLNÁ HRANA
2209	264 120.17	1 242 231.18	238.59	OBRUBNÍK - DOLNÁ HRANA	2273	264 136.50	1 242 270.50	238.92	OBRUBNÍK - DOLNÁ HRANA
2210	264 120.88	1 242 231.18	238.59	OBRUBNÍK - DOLNÁ HRANA	2274	264 131.70	1 242 270.58	238.83	OBRUBNÍK - DOLNÁ HRANA
2211	264 121.23	1 242 230.82	238.59	OBRUBNÍK - DOLNÁ HRANA	2275	264 131.72	1 242 257.73	238.85	OBRUBNÍK - DOLNÁ HRANA
2212	264 121.21	1 242 230.11	238.58	OBRUBNÍK - DOLNÁ HRANA	2276	264 134.38	1 242 250.65	238.92	OBRUBNÍK - DOLNÁ HRANA
2213	264 120.86	1 242 239.79	238.58	OBRUBNÍK - DOLNÁ HRANA	2277	264 150.70	1 242 250.59	239.25	OBRUBNÍK - DOLNÁ HRANA
2214	264 120.16	1 242 239.78	238.58	OBRUBNÍK - DOLNÁ HRANA	2278	264 146.58	1 242 265.48	239.03	OBRUBNÍK - DOLNÁ HRANA
2215	264 119.81	1 242 240.12	238.57	OBRUBNÍK - DOLNÁ HRANA	2279	264 150.60	1 242 255.49	239.39	OBRUBNÍK - DOLNÁ HRANA
2216	264 119.81	1 242 240.84	238.58	OBRUBNÍK - DOLNÁ HRANA	2280	264 142.00	1 242 255.51	239.19	OBRUBNÍK - DOLNÁ HRANA
2217	264 120.15	1 242 241.19	238.58	OBRUBNÍK - DOLNÁ HRANA	2281	264 134.54	1 242 255.51	239.02	OBRUBNÍK - DOLNÁ HRANA
2218	264 120.86	1 242 241.20	238.57	OBRUBNÍK - DOLNÁ HRANA	2282	264 195.40	1 242 191.50	240.20	OBRUBNÍK - DOLNÁ HRANA
2219	264 121.22	1 242 240.85	238.57	OBRUBNÍK - DOLNÁ HRANA	2283	264 204.02	1 242 191.53	240.37	OBRUBNÍK - DOLNÁ HRANA
2220	264 121.21	1 242 240.15	238.57	OBRUBNÍK - DOLNÁ HRANA	2284	264 200.58	1 242 196.32	240.25	OBRUBNÍK - DOLNÁ HRANA
2221	264 120.82	1 242 259.66	238.59	OBRUBNÍK - DOLNÁ HRANA	2285	264 179.43	1 242 196.33	239.84	OBRUBNÍK - DOLNÁ HRANA
2222	264 120.11	1 242 259.64	238.60	OBRUBNÍK - DOLNÁ HRANA	2286	264 200.47	1 242 196.47	240.25	OBRUBNÍK - DOLNÁ HRANA
2223	264 119.75	1 242 259.98	238.60	OBRUBNÍK - DOLNÁ HRANA	2287	264 195.77	1 242 203.02	240.08	OBRUBNÍK - DOLNÁ HRANA
2224	264 119.74	1 242 260.68	238.59	OBRUBNÍK - DOLNÁ HRANA	2288	264 189.92	1 242 211.17	239.87	OBRUBNÍK - DOLNÁ HRANA
2225	264 120.08	1 242 261.05	238.59	OBRUBNÍK - DOLNÁ HRANA	2289	264 184.11	1 242 219.27	239.69	OBRUBNÍK - DOLNÁ HRANA
2226	264 120.78	1 242 261.10	238.59	OBRUBNÍK - DOLNÁ HRANA	2290	264 178.28	1 242 227.39	239.58	OBRUBNÍK - DOLNÁ HRANA
2227	264 121.14	1 242 260.74	238.59	OBRUBNÍK - DOLNÁ HRANA	2291	264 171.25	1 242 237.15	239.44	OBRUBNÍK - DOLNÁ HRANA
2228	264 121.16	1 242 260.04	238.59	OBRUBNÍK - DOLNÁ HRANA	2292	264 164.83	1 242 246.08	239.29	OBRUBNÍK - DOLNÁ HRANA
2229	264 120.82	1 242 249.40	238.58	OBRUBNÍK - DOLNÁ HRANA	2293	264 158.41	1 242 255.00	239.17	OBRUBNÍK - DOLNÁ HRANA
2230	264 120.12	1 242 249.42	238.58	OBRUBNÍK - DOLNÁ HRANA	2294	264 151.98	1 242 263.93	239.03	OBRUBNÍK - DOLNÁ HRANA
2231	264 119.77	1 242 249.77	238.58	OBRUBNÍK - DOLNÁ HRANA	2295	264 145.55	1 242 272.89	238.89	OBRUBNÍK - DOLNÁ HRANA
2232	264 119.80	1 242 250.48	238.58	OBRUBNÍK - DOLNÁ HRANA	2296	264 139.50	1 242 281.31	238.78	OBRUBNÍK - DOLNÁ HRANA
2233	264 120.16	1 242 250.83	238.58	OBRUBNÍK - DOLNÁ HRANA	2297	264 132.15	1 242 291.54	238.69	OBRUBNÍK - DOLNÁ HRANA
2234	264 120.86	1 242 250.80	238.58	OBRUBNÍK - DOLNÁ HRANA	2298	264 125.17	1 242 301.27	238.61	OBRUBNÍK - DOLNÁ HRANA
2235	264 121.19	1 242 250.45	238.58	OBRUBNÍK - DOLNÁ HRANA	2299	264 124.81	1 242 301.76	238.62	OBRUBNÍK - DOLNÁ HRANA
2236	264 121.18	1 242 249.73	238.58	OBRUBNÍK - DOLNÁ HRANA	2300	264 125.56	1 242 281.03	238.75	OBRUBNÍK - DOLNÁ HRANA

Číslo bodu	Y [m]	X [m]	H [m]	Popis	Číslo bodu	Y [m]	X [m]	H [m]	Popis
2301	264 125.55	1 242 287.05	238.78	OBRUBNÍK - DOLNÁ HRANA	2352	264 120.70	1 242 297.29	238.77	OBRUBNÍK - DOLNÁ HRANA
2302	264 169.72	1 242 196.31	239.62	OBRUBNÍK - DOLNÁ HRANA	2353	264 122.51	1 242 294.87	238.77	OBRUBNÍK - DOLNÁ HRANA
2303	264 159.06	1 242 196.32	239.41	OBRUBNÍK - DOLNÁ HRANA	2354	264 120.54	1 242 269.91	238.57	OBRUBNÍK - DOLNÁ HRANA
2304	264 146.53	1 242 196.29	239.15	OBRUBNÍK - DOLNÁ HRANA	2355	264 120.56	1 242 261.21	238.59	OBRUBNÍK - DOLNÁ HRANA
2305	264 134.45	1 242 196.27	238.92	OBRUBNÍK - DOLNÁ HRANA	2356	264 120.55	1 242 259.51	238.60	OBRUBNÍK - DOLNÁ HRANA
2306	264 146.54	1 242 196.44	239.15	OBRUBNÍK - DOLNÁ HRANA	2357	264 120.56	1 242 250.96	238.58	OBRUBNÍK - DOLNÁ HRANA
2307	264 159.05	1 242 196.46	239.40	OBRUBNÍK - DOLNÁ HRANA	2358	264 120.55	1 242 249.27	238.58	OBRUBNÍK - DOLNÁ HRANA
2308	264 171.60	1 242 212.45	239.55	OBRUBNÍK - DOLNÁ HRANA	2359	264 120.55	1 242 241.35	238.58	OBRUBNÍK - DOLNÁ HRANA
2309	264 152.60	1 242 212.43	239.18	OBRUBNÍK - DOLNÁ HRANA	2360	264 120.55	1 242 239.65	238.58	OBRUBNÍK - DOLNÁ HRANA
2310	264 134.42	1 242 212.26	238.84	OBRUBNÍK - DOLNÁ HRANA	2361	264 120.56	1 242 231.33	238.59	OBRUBNÍK - DOLNÁ HRANA
2311	264 152.59	1 242 212.28	239.18	OBRUBNÍK - DOLNÁ HRANA	2362	264 120.57	1 242 229.63	238.58	OBRUBNÍK - DOLNÁ HRANA
2312	264 171.61	1 242 212.30	239.55	OBRUBNÍK - DOLNÁ HRANA	2363	264 120.57	1 242 221.30	238.59	OBRUBNÍK - DOLNÁ HRANA
2313	264 182.25	1 242 212.30	239.79	OBRUBNÍK - DOLNÁ HRANA	2364	264 125.43	1 242 270.66	238.69	OBRUBNÍK - DOLNÁ HRANA
2314	264 184.54	1 242 207.53	239.93	OBRUBNÍK - DOLNÁ HRANA	2365	264 125.44	1 242 264.90	238.69	OBRUBNÍK - DOLNÁ HRANA
2315	264 184.73	1 242 202.67	239.89	OBRUBNÍK - DOLNÁ HRANA	2366	264 125.43	1 242 255.32	238.70	OBRUBNÍK - DOLNÁ HRANA
2316	264 162.58	1 242 202.65	239.37	OBRUBNÍK - DOLNÁ HRANA	2367	264 125.44	1 242 244.34	238.70	OBRUBNÍK - DOLNÁ HRANA
2317	264 147.58	1 242 202.63	239.07	OBRUBNÍK - DOLNÁ HRANA	2368	264 125.44	1 242 233.85	238.70	OBRUBNÍK - DOLNÁ HRANA
2318	264 134.44	1 242 202.63	238.83	OBRUBNÍK - DOLNÁ HRANA	2369	264 125.44	1 242 219.84	238.71	OBRUBNÍK - DOLNÁ HRANA
2319	264 147.58	1 242 202.49	239.08	OBRUBNÍK - DOLNÁ HRANA	2370	264 125.45	1 242 209.81	238.72	OBRUBNÍK - DOLNÁ HRANA
2320	264 162.58	1 242 202.50	239.37	OBRUBNÍK - DOLNÁ HRANA	2371	264 125.45	1 242 197.80	238.72	OBRUBNÍK - DOLNÁ HRANA
2321	264 134.58	1 242 207.43	238.93	OBRUBNÍK - DOLNÁ HRANA	2372	264 125.44	1 242 191.48	238.71	OBRUBNÍK - DOLNÁ HRANA
2322	264 174.58	1 242 223.40	239.87	OBRUBNÍK - DOLNÁ HRANA	2373	264 125.57	1 242 270.92	238.70	OBRUBNÍK - DOLNÁ HRANA
2323	264 134.60	1 242 223.40	239.05	OBRUBNÍK - DOLNÁ HRANA	2374	264 125.58	1 242 264.90	238.69	OBRUBNÍK - DOLNÁ HRANA
2324	264 162.09	1 242 239.50	239.45	OBRUBNÍK - DOLNÁ HRANA	2375	264 125.58	1 242 255.30	238.70	OBRUBNÍK - DOLNÁ HRANA
2325	264 134.59	1 242 239.48	238.90	OBRUBNÍK - DOLNÁ HRANA	2376	264 125.58	1 242 244.32	238.70	OBRUBNÍK - DOLNÁ HRANA
2326	264 152.46	1 242 234.50	239.18	OBRUBNÍK - DOLNÁ HRANA	2377	264 125.58	1 242 233.84	238.71	OBRUBNÍK - DOLNÁ HRANA
2327	264 145.45	1 242 234.51	239.04	OBRUBNÍK - DOLNÁ HRANA	2378	264 125.58	1 242 219.84	238.72	OBRUBNÍK - DOLNÁ HRANA
2328	264 134.41	1 242 234.65	238.84	OBRUBNÍK - DOLNÁ HRANA	2379	264 125.59	1 242 209.81	238.72	OBRUBNÍK - DOLNÁ HRANA
2329	264 145.46	1 242 234.66	239.04	OBRUBNÍK - DOLNÁ HRANA	2380	264 125.59	1 242 197.80	238.72	OBRUBNÍK - DOLNÁ HRANA
2330	264 152.46	1 242 234.65	239.19	OBRUBNÍK - DOLNÁ HRANA	2381	264 125.59	1 242 191.48	238.72	OBRUBNÍK - DOLNÁ HRANA
2331	264 162.22	1 242 234.64	239.39	OBRUBNÍK - DOLNÁ HRANA	3001	264 124.83	1 242 301.30	238.61	UV, VRCH - POKLOP
2332	264 147.12	1 242 244.49	239.06	OBRUBNÍK - DOLNÁ HRANA	3002	264 140.47	1 242 279.52	238.79	UV, VRCH - POKLOP
2333	264 134.13	1 242 244.47	238.84	OBRUBNÍK - DOLNÁ HRANA	3003	264 155.09	1 242 259.17	239.10	UV, VRCH - POKLOP
2334	264 134.43	1 242 244.33	238.84	OBRUBNÍK - DOLNÁ HRANA	3004	264 169.68	1 242 238.91	239.40	UV, VRCH - POKLOP
2335	264 147.12	1 242 244.34	239.06	OBRUBNÍK - DOLNÁ HRANA	3005	264 184.29	1 242 218.57	239.69	UV, VRCH - POKLOP
2336	264 159.69	1 242 244.33	239.34	OBRUBNÍK - DOLNÁ HRANA	3006	264 177.28	1 242 202.26	239.67	UV, VRCH - POKLOP
2337	264 149.60	1 242 218.38	239.25	OBRUBNÍK - DOLNÁ HRANA	3007	264 177.34	1 242 212.69	239.66	UV, VRCH - POKLOP
2338	264 161.59	1 242 218.36	239.50	OBRUBNÍK - DOLNÁ HRANA	3008	264 154.82	1 242 212.67	239.22	UV, VRCH - POKLOP
2339	264 174.68	1 242 218.49	239.78	OBRUBNÍK - DOLNÁ HRANA	3009	264 154.81	1 242 202.23	239.22	UV, VRCH - POKLOP
2340	264 161.60	1 242 218.50	239.50	OBRUBNÍK - DOLNÁ HRANA	3010	264 134.79	1 242 202.22	238.83	UV, VRCH - POKLOP
2341	264 149.60	1 242 218.52	239.25	OBRUBNÍK - DOLNÁ HRANA	3011	264 120.86	1 242 201.98	238.60	UV, VRCH - POKLOP
2342	264 134.48	1 242 218.53	238.96	OBRUBNÍK - DOLNÁ HRANA	3012	264 120.81	1 242 218.00	238.57	UV, VRCH - POKLOP
2343	264 146.60	1 242 228.47	239.19	OBRUBNÍK - DOLNÁ HRANA	3013	264 134.84	1 242 212.65	238.83	UV, VRCH - POKLOP
2344	264 157.59	1 242 228.48	239.41	OBRUBNÍK - DOLNÁ HRANA	3014	264 120.81	1 242 234.54	238.57	UV, VRCH - POKLOP
2345	264 169.70	1 242 228.35	239.65	OBRUBNÍK - DOLNÁ HRANA	3015	264 134.73	1 242 234.24	238.83	UV, VRCH - POKLOP
2346	264 157.59	1 242 228.33	239.41	OBRUBNÍK - DOLNÁ HRANA	3016	264 154.79	1 242 234.25	239.23	UV, VRCH - POKLOP
2347	264 146.60	1 242 228.33	239.20	OBRUBNÍK - DOLNÁ HRANA	3017	264 154.77	1 242 244.74	239.22	UV, VRCH - POKLOP
2348	264 134.45	1 242 228.33	238.96	OBRUBNÍK - DOLNÁ HRANA	3018	264 134.78	1 242 244.74	238.82	UV, VRCH - POKLOP
2349	264 125.30	1 242 289.56	238.79	OBRUBNÍK - DOLNÁ HRANA	3019	264 120.81	1 242 251.46	238.58	UV, VRCH - POKLOP
2350	264 124.09	1 242 292.32	238.79	OBRUBNÍK - DOLNÁ HRANA	3020	264 120.80	1 242 269.51	238.56	UV, VRCH - POKLOP
2351	264 119.83	1 242 298.18	238.77	OBRUBNÍK - DOLNÁ HRANA	---	---	---	---	---

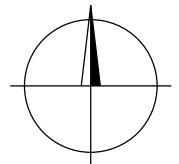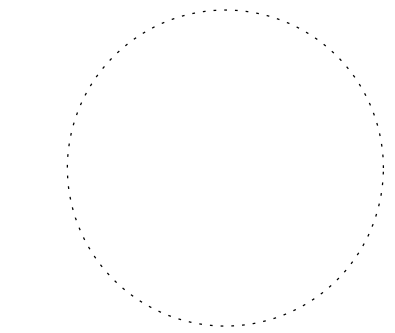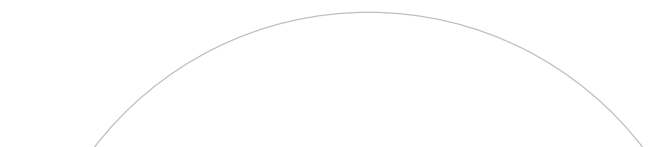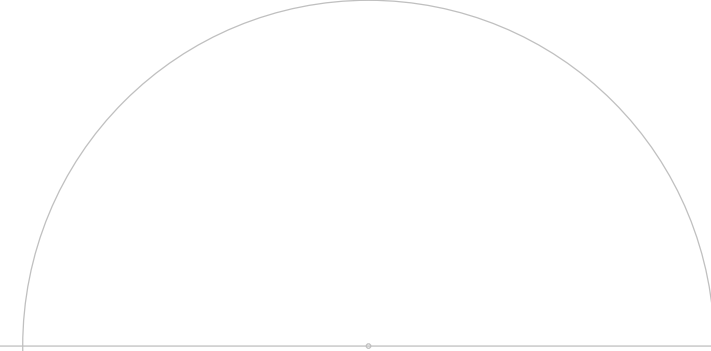 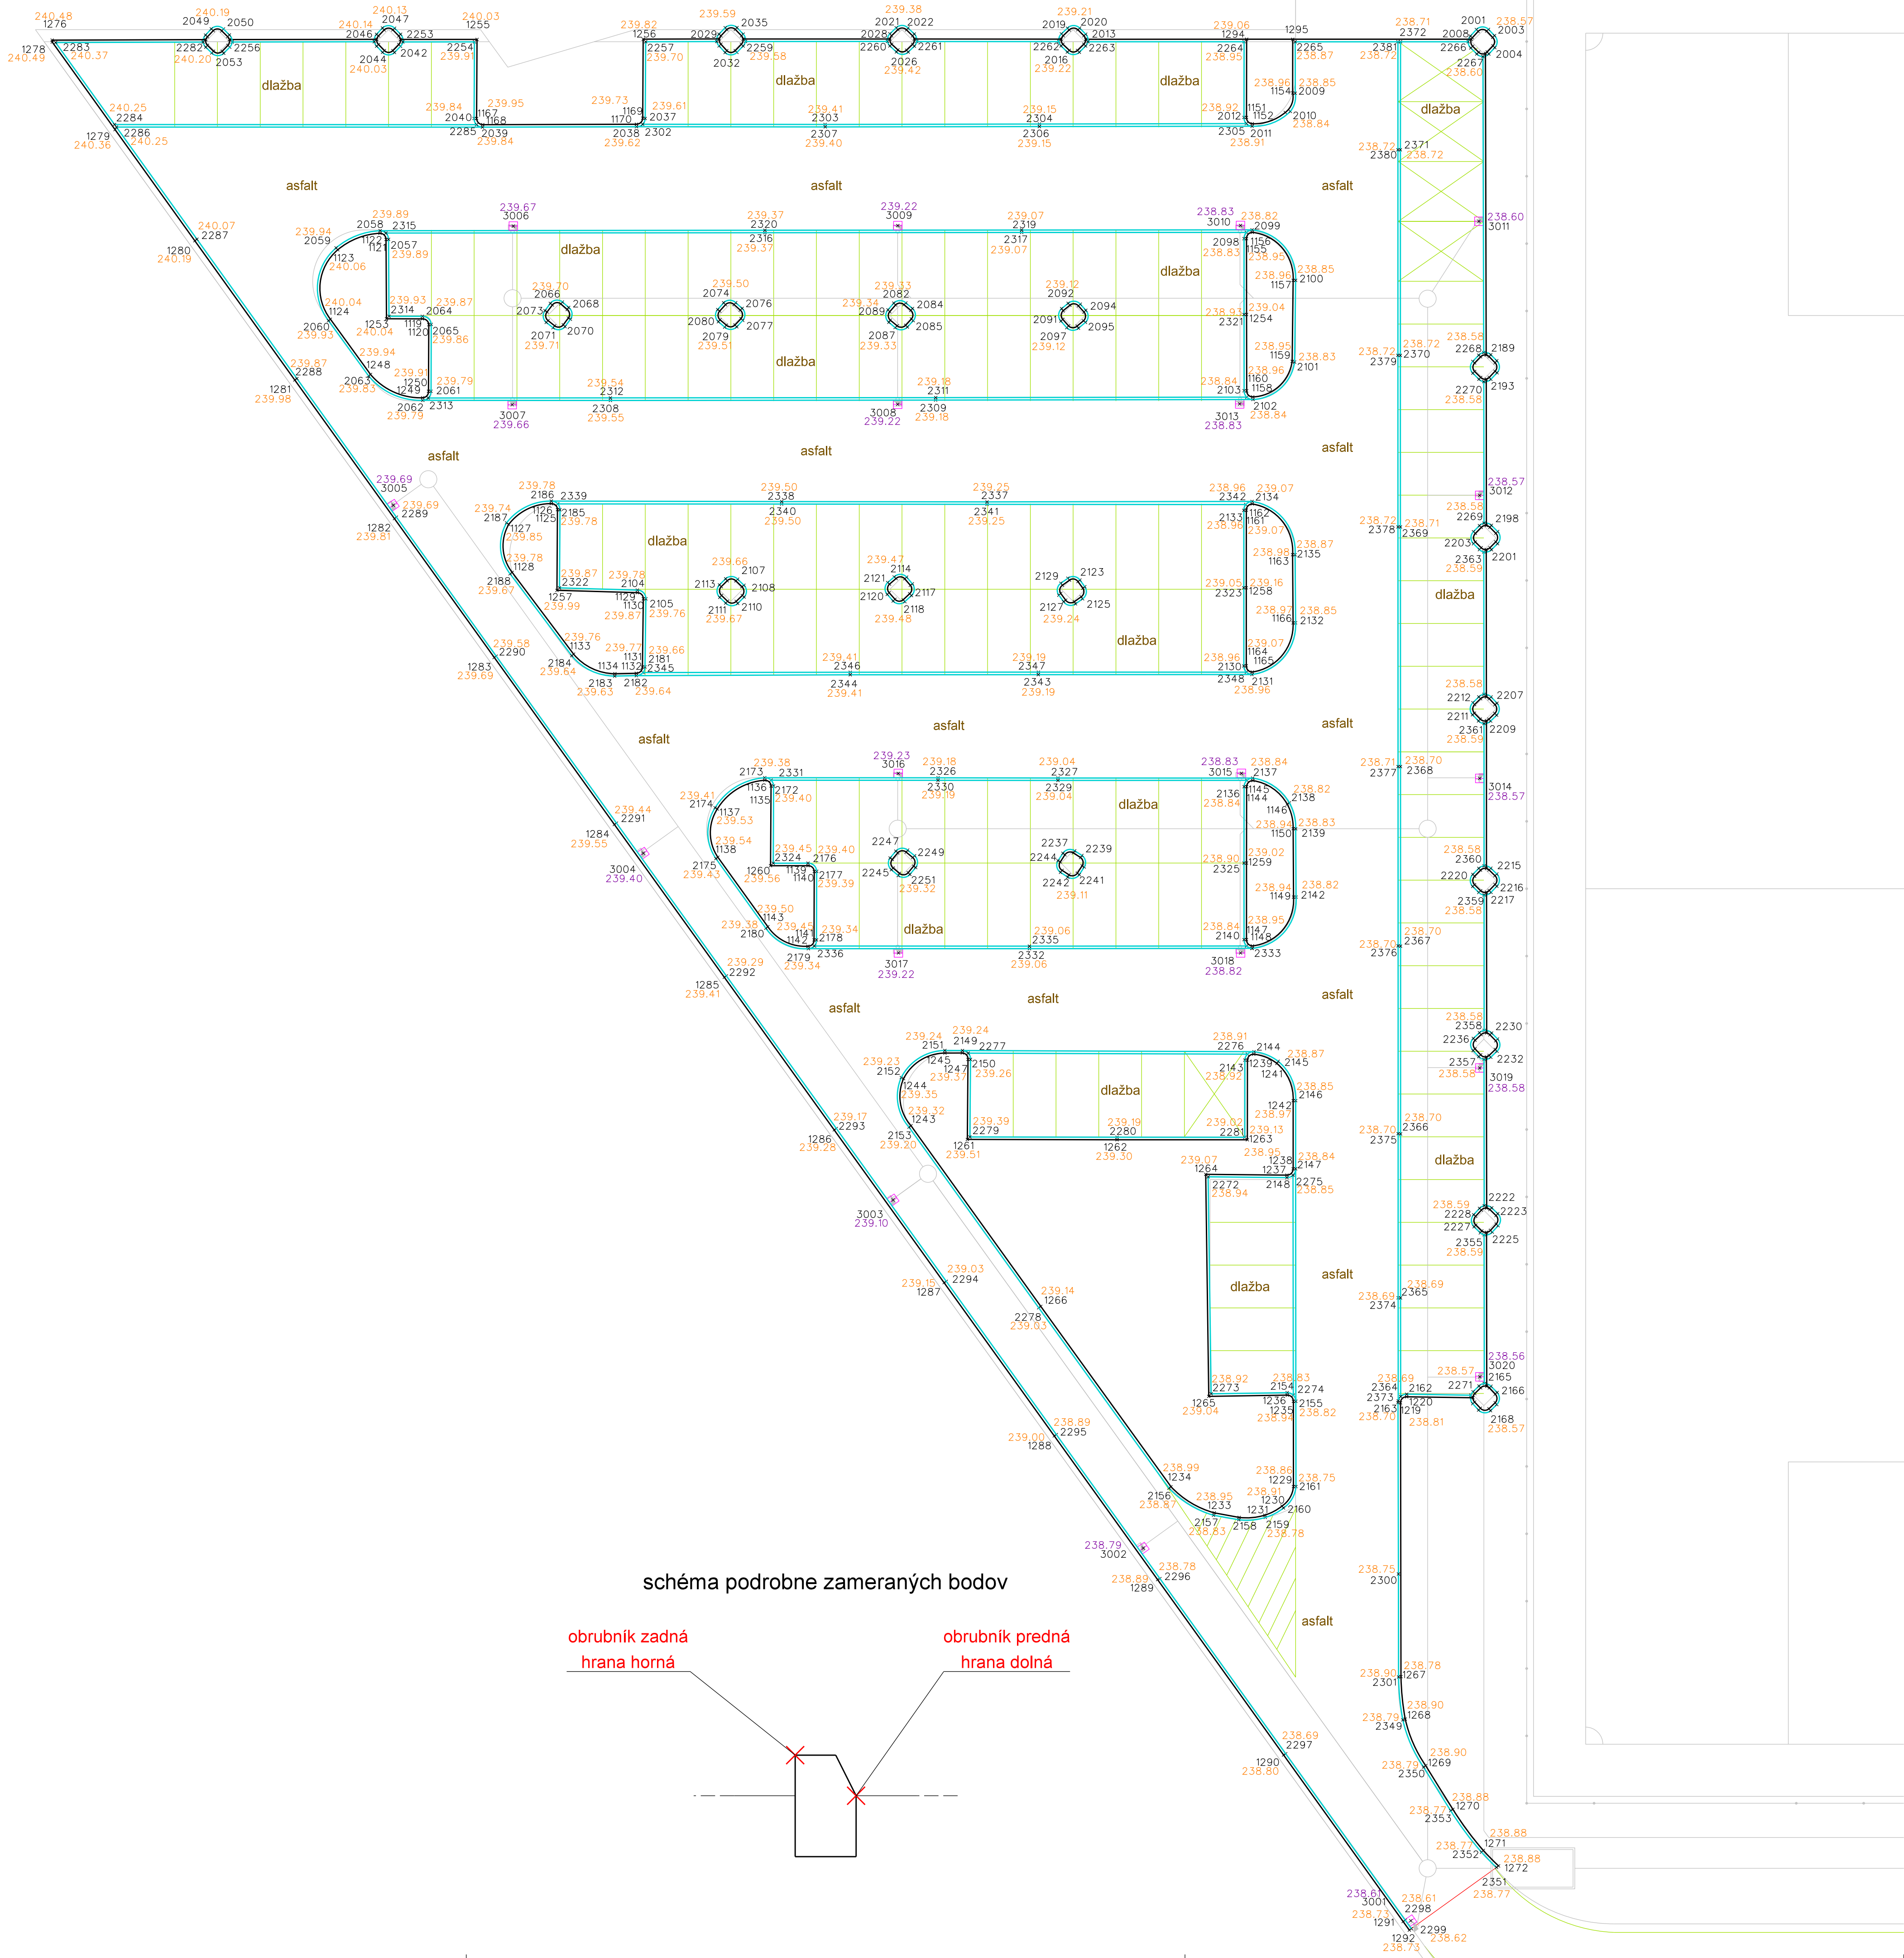

Náležitostami a presnosťou zodpovedá predpisom

Začiatok: GEOKOD, s.r.o.	Vypracoval: Ing. Vladimír Molčan	Autorizačne overil: Ing. Boris Beľko	 <b>GEOKOD</b> s.r.o. Žitná 21, 831 06 Bratislava		
Dátum: 04/2019 až 10/2019	Dátum: október 2019	Dátum: 24.10.2019			
Okres: Košice	Obec: Košice - Juh	Katastrálne územie: Južné Mesto			
Odberteľ: Skupina AVA-stav - OHL, Puškinoва 700/90, 924 01 Galanta					
<b>KOŠICKÁ FUTBALOVÁ ARÉNA DOKUMENTÁCIA SKUTOČNÉHO VYHOTOVENIA STAVBY SO 20.3</b>					
				Číslo zákazky:	2018.078.000
				Dátum:	10/2019
				Formát:	8 x A4
				Súrad. systém:	S-JTSK, r. JTSK
Výškový systém: Bpv					
Mierka: Príloha č. 1 : 200 2					