







 



Rez E

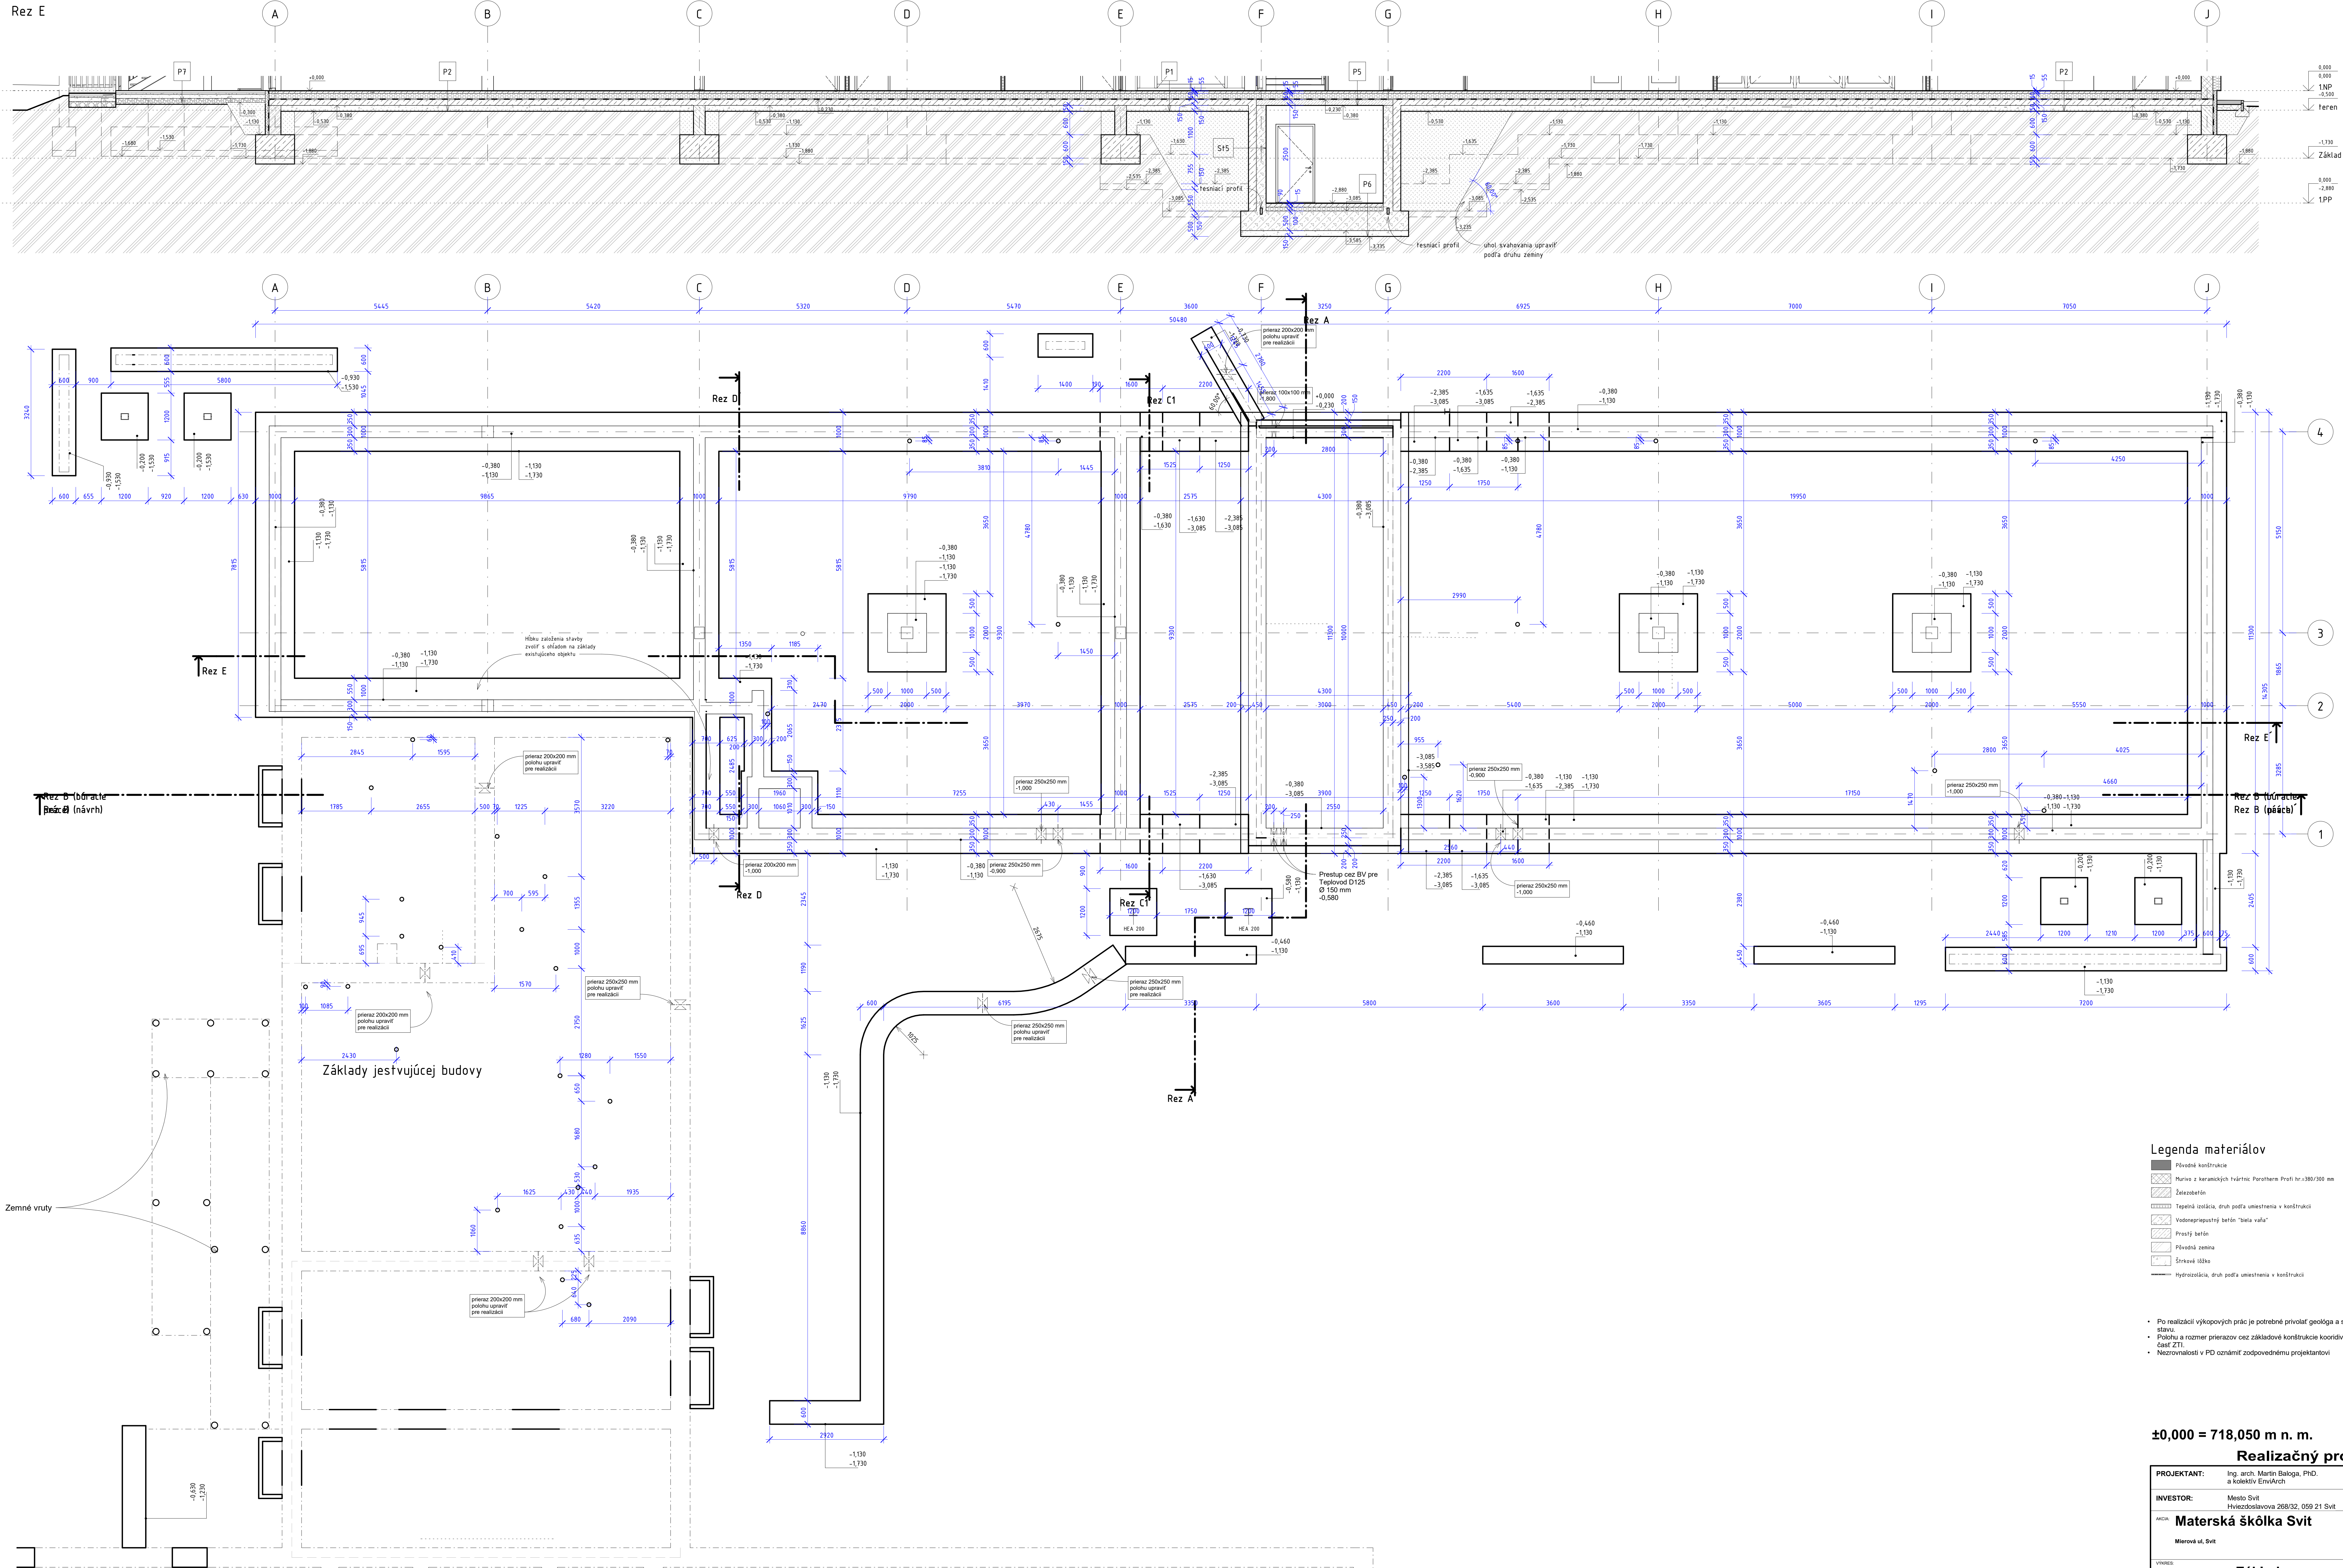

Legenda materiálov

- | | |
|---|--|
|  | Pôvodná konštrukcia |
|  | Murivo z keramických tvárnic Porotherm Profi hr=380/390 mm |
|  | Železobetón |
|  | Tepléná izolácia, druh podľa umiestnenia v konštrukcii |
|  | Vodonepriepustný betón "breia vaňa" |
|  | Presýť betón |
|  | Pôvodná zemina |
|  | Štrkové lôžko |
|  | Hydroizolácia, druh podľa umiestnenia v konštrukcii |

- Po realizácii výkopových prác je potrebné privolať geológa a statika na zhodnotenie jestvujúceho stavu.
 Polohu a rozmer prierezov cez základové konštrukcie koordinovať s projektovou dokumentáciou - časť ZT1.
 Nezrovnalosti v PD oznámiť zodpovednému projektantovi

$$\pm 0,000 = 718,050 \text{ m n. m.}$$

Realizačný projekt

PROJEKTANT:	Ing. arch. Martin Baloga, PhD. a kolektív EnviArch	
INVESTOR:	Mesto Svät Hviezdoslavova 268/32, 059 21 Svät	
ADRESA:	Materská škôlka Svät Mierová ul. Svät	
VÝKRES:	Základy	Č. ZAK.: DÁTUM: 07/2022 FORMÁT: 1300x841 MĚRITKO: 1 : 50 Č. VÝKRESU: D01

