

LEGENDA :

DLÁŽENÝ CHODNÍK	KATASTRÁLNÍ MAPA	ELEKTRICKÉ VEDENÍ
ASFALTOVÝ KRYT CHODNIKU	VYVOLANÉ SOUVISEJÍCÍ PROJEKTY	PLYNOVOD STL
DLÁŽEŇA VOZOVKA	NOVÁ OBRUBA	PLYNOVOD VTL
ASFALTOVÝ KRYT-oprava obrusné vrstvy	OSTATNÍ HRANY	SĐELOVACÍ KABELY
ASFALTOVÁ KONSTRUKCE VOZOVKY	OSA	TEPLOVOD
ZELEŇ	OSA - VARIANTA	KANALIZACE
VAROVNÝ PÁS - RELIEFNÍ DLÁŽBA	VDZ - NÁVRH	VODOVOD
SIGNÁLNÍ PÁS - RELIEFNÍ DLÁŽBA	VLEČNÉ KŘIVKY	


POZNÁMKA:
INŽENÝRSKÉ SÍŤE JSOU ZAKRESLENY NA ZÁKLADĚ PODKLADŮ OD SPRÁVCŮ A JEJICH POLOHA JE Tedy ORIENTAČNÍ. PŘED ZAHÁJENÍM STAVEBNÍCH PRACÍ JE NUTNÉ VYTYČIT VŠECHNY PODZEMNÍ ZAŘÍZENÍ VČETNĚ PŘÍPOJEK A RÁDNE OZNAČENÍ NA MÍSTĚ.
TATO DOKUMENTACE NENÍ PODKLADEM PRO REALIZACI STAVBY.

C

HLAVNÍ PROJEKTANT STAVBY		ADOS	ING. ADOLF JEBAVÝ SAMOSTATNÝ PROJEKTANT oficiální: Frankova 8, 602 00 Brno mobil: 739976026, 7391164
HLAVNÍ INŽENÝR PROJEKTU	ING. ADOLF JEBAVÝ		

VEDOUcí PROJEKTANT	ZODPOV. PROJEKTANT	VYPRACOVAL	KONTROLOVAL	Alternativní úpravní studio ING. EVA POKORNÁ, AUTORIZOVANÝ INŽENÝR V OBLASTI ÚPRAVY V OBLASTI AUTOMATIZOVANÝCH VÝSTROJŮ V OBLASTI AUTOMATIZOVANÝCH VÝSTROJŮ V OBLASTI AUTOMATIZOVANÝCH VÝSTROJŮ	
ING. ADOLF JEBAVÝ	ING. ADOLF JEBAVÝ	ING. ADOLF JEBAVÝ	ING. EVA POKORNÁ		
		ING. NELA KOLÍČOVÁ	ING. NELA KOLÍČOVÁ		
OBJEDNATEL	MĚSTO BANŠKÁ BYSTRICA	KRAJ	BANSKOBYSTŘICKÝ	DATUM	09/2017
MESTSKÁ CYKLISTICKÁ TRASA NÁMESTIE SLOBODY- SASOVA				FORMÁT	6 x A4
VÝKRESOVÁ DOKUMENTACE				ÚČEL	DUR
				ČÍSLO ZAKÁZKY	16 051
				MĚŘÍTKO	M 1:1000
				ČÍSLO PARÉ	ČÍSLO VÝKRESU C.2.3

KOORDINAČNÍ SITUACE - R8 07a

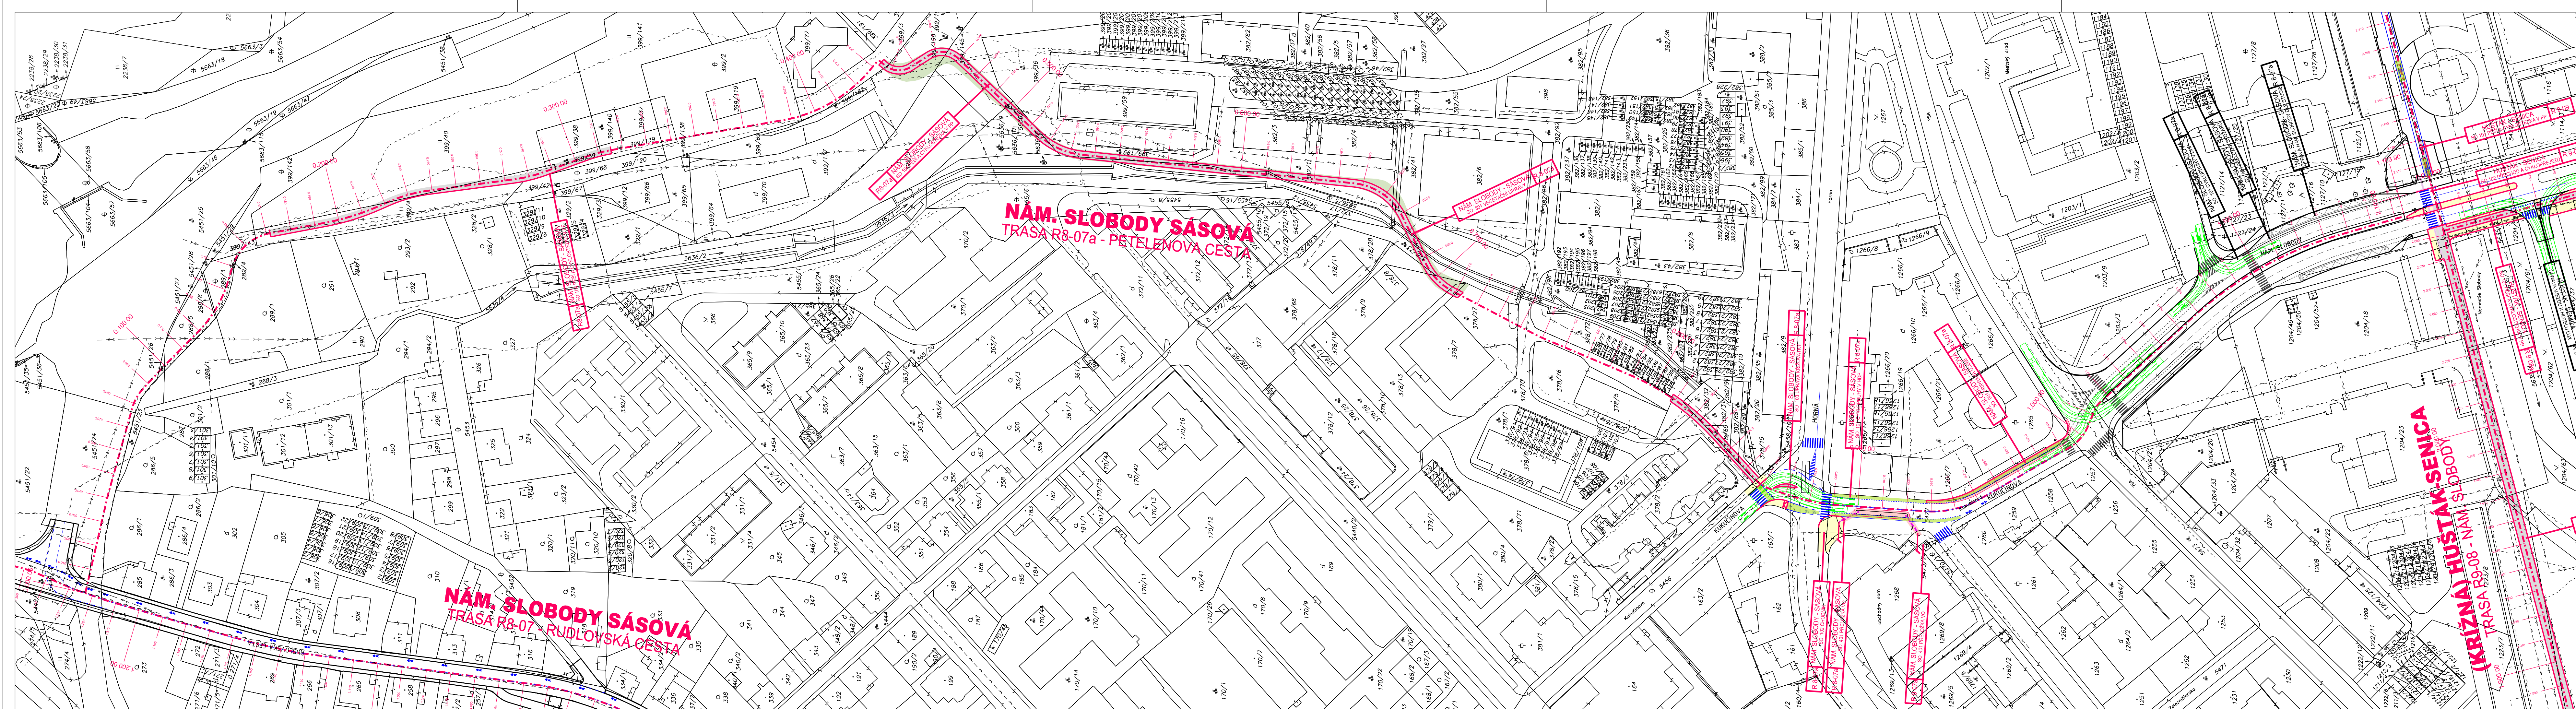

LEGENDA :

DLÁŽENÝ CHODNÍK	KATASTRÁLNÍ MAPA	ELEKTRICKÉ VEDENÍ
ASFALTOVÝ KRYT CHODNIKU	VYVOLANÉ SOUVISEJÍCÍ PROJEKTY	PLYNOVOD STL
DLÁŽEŇA VOZOVKA	NOVÁ OBRUBA	PLYNOVOD VTL
ASFALTOVÝ KRYT-oprava obrusné vrstvy	OSTATNÍ HRANY	SĐELOVACÍ KABELY
ASFALTOVÁ KONSTRUKCE VOZOVKY	OSA	TEPLOVOD
ZELEŇ	OSA - VARIANTA	KANALIZACE
VAROVNÝ PÁS - RELIEFNÍ DLÁŽBA	VDZ - NÁVRH	VODOVOD
SIGNÁLNÍ PÁS - RELIEFNÍ DLÁŽBA	VLEČNÉ KŘIVKY	

POZNÁMKA:
INŽENÝRSKÉ SÍŤE JSOU ZAKRESLENY NA ZÁKLADĚ PODKLADŮ OD SPRÁVCŮ A JEJICH POLOHA JE Tedy ORIENTAČNÍ. PŘED ZAHÁJENÍM STAVEBNÍCH PRACÍ JE NUTNÉ VYTYČIT VŠECHNY PODZEMNÍ ZAŘÍZENÍ VČETNĚ PŘÍPOJEK A RÁDNE OZNAČENÍ NA MÍSTĚ.
TATO DOKUMENTACE NENÍ PODKLADEM PRO REALIZACI STAVBY.

C

HLAVNÍ PROJEKTANT STAVBY		ADOS	ING. ADOLF JEBAVÝ SAMOSTATNÝ PROJEKTANT oficiální: Frankova 8, 602 00 Brno mobil: 739976026, 7391164
HLAVNÍ INŽENÝR PROJEKTU	ING. ADOLF JEBAVÝ		

VEDOUcí PROJEKTANT	ZODPOV. PROJEKTANT	VYPRACOVAL	KONTROLOVAL	Alternativní úpravní studio ING. EVA POKORNÁ, AUTORIZOVANÝ INŽENÝR V OBLASTI ÚPRAVY V OBLASTI AUTOMATIZOVANÝCH VÝSTROJŮ V OBLASTI AUTOMATIZOVANÝCH VÝSTROJŮ V OBLASTI AUTOMATIZOVANÝCH VÝSTROJŮ	
ING. ADOLF JEBAVÝ	ING. ADOLF JEBAVÝ	ING. ADOLF JEBAVÝ	ING. EVA POKORNÁ		
		ING. NELA KOLÍČOVÁ	ING. NELA KOLÍČOVÁ		
OBJEDNATEL	MĚSTO BANŠKÁ BYSTRICA	KRAJ	BANSKOBYSTŘICKÝ	DATUM	09/2017
MESTSKÁ CYKLISTICKÁ TRASA NÁMESTIE SLOBODY- SASOVA				FORMÁT	6 x A4
VÝKRESOVÁ DOKUMENTACE				ÚČEL	DUR
				ČÍSLO ZAKÁZKY	16 051
				MĚŘÍTKO	M 1:1000
				ČÍSLO PARÉ	ČÍSLO VÝKRESU C.2.3

KOORDINAČNÍ SITUACE - R8 07a