

# NÁMESTIE SLOBODY V BANSKEJ BYSTRICI

"NOVÁ MĚSTSKÁ DIVOČINA"

TŘI.ČTRNÁCT architekti + Atelier RAW



## SPOLUPRACOVALI:

Doc. Ing. arch. Tomáš Rusín, Doc. Ing. arch. Ivan Wahla, Ing. arch. Ondrej Palenčar,  
Ing. Lýdia Šušlíková, Ing. arch. Kateřina Pacolová, Bc. Simona Vykydalová,  
Ing. arch. Denis Orinčák, Bc. Marek Pokrivčák, Ing. Rostislav Košťál



# GENIUS LOCI





# HISTORICKÁ PAMĚŤ MĚSTA



HISTORICKÉ JÁDRO

1.POL. 20.STOLETÍ

2.POL. 20.STOLETÍ

21. STOLETÍ




# KONCEPT PARKU






# SITUACE - současný stav

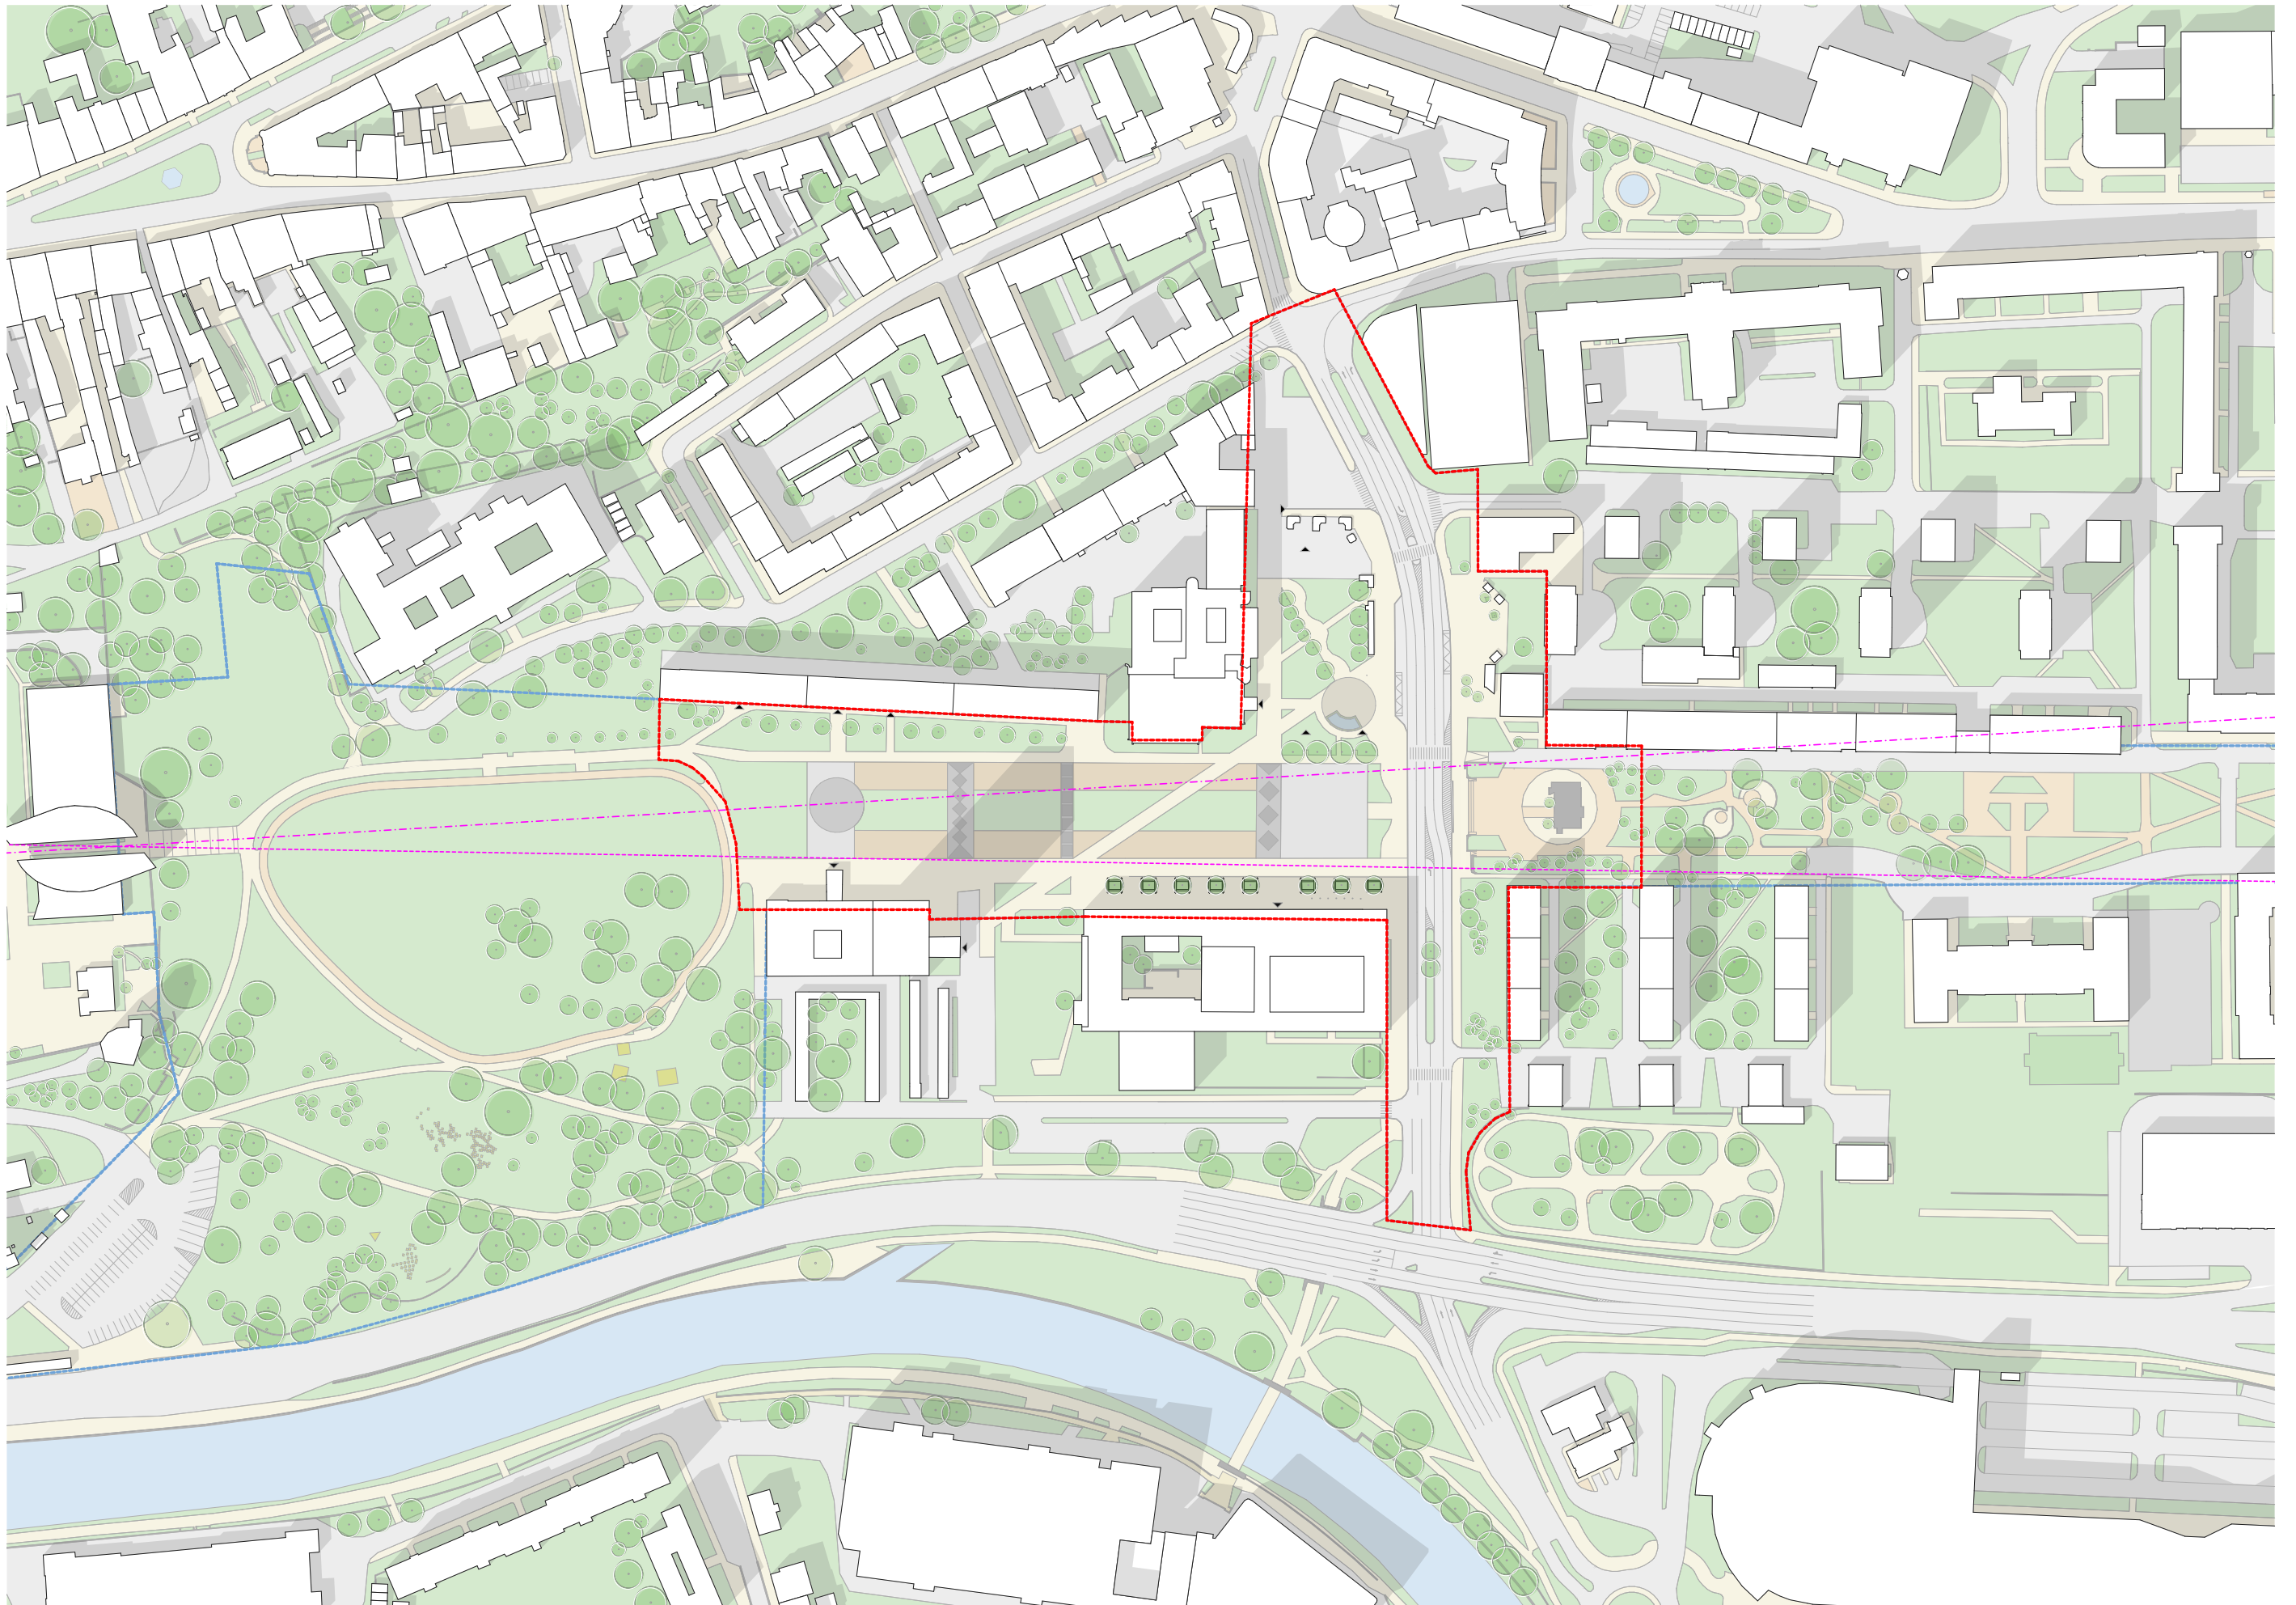




SITUACE - návrh

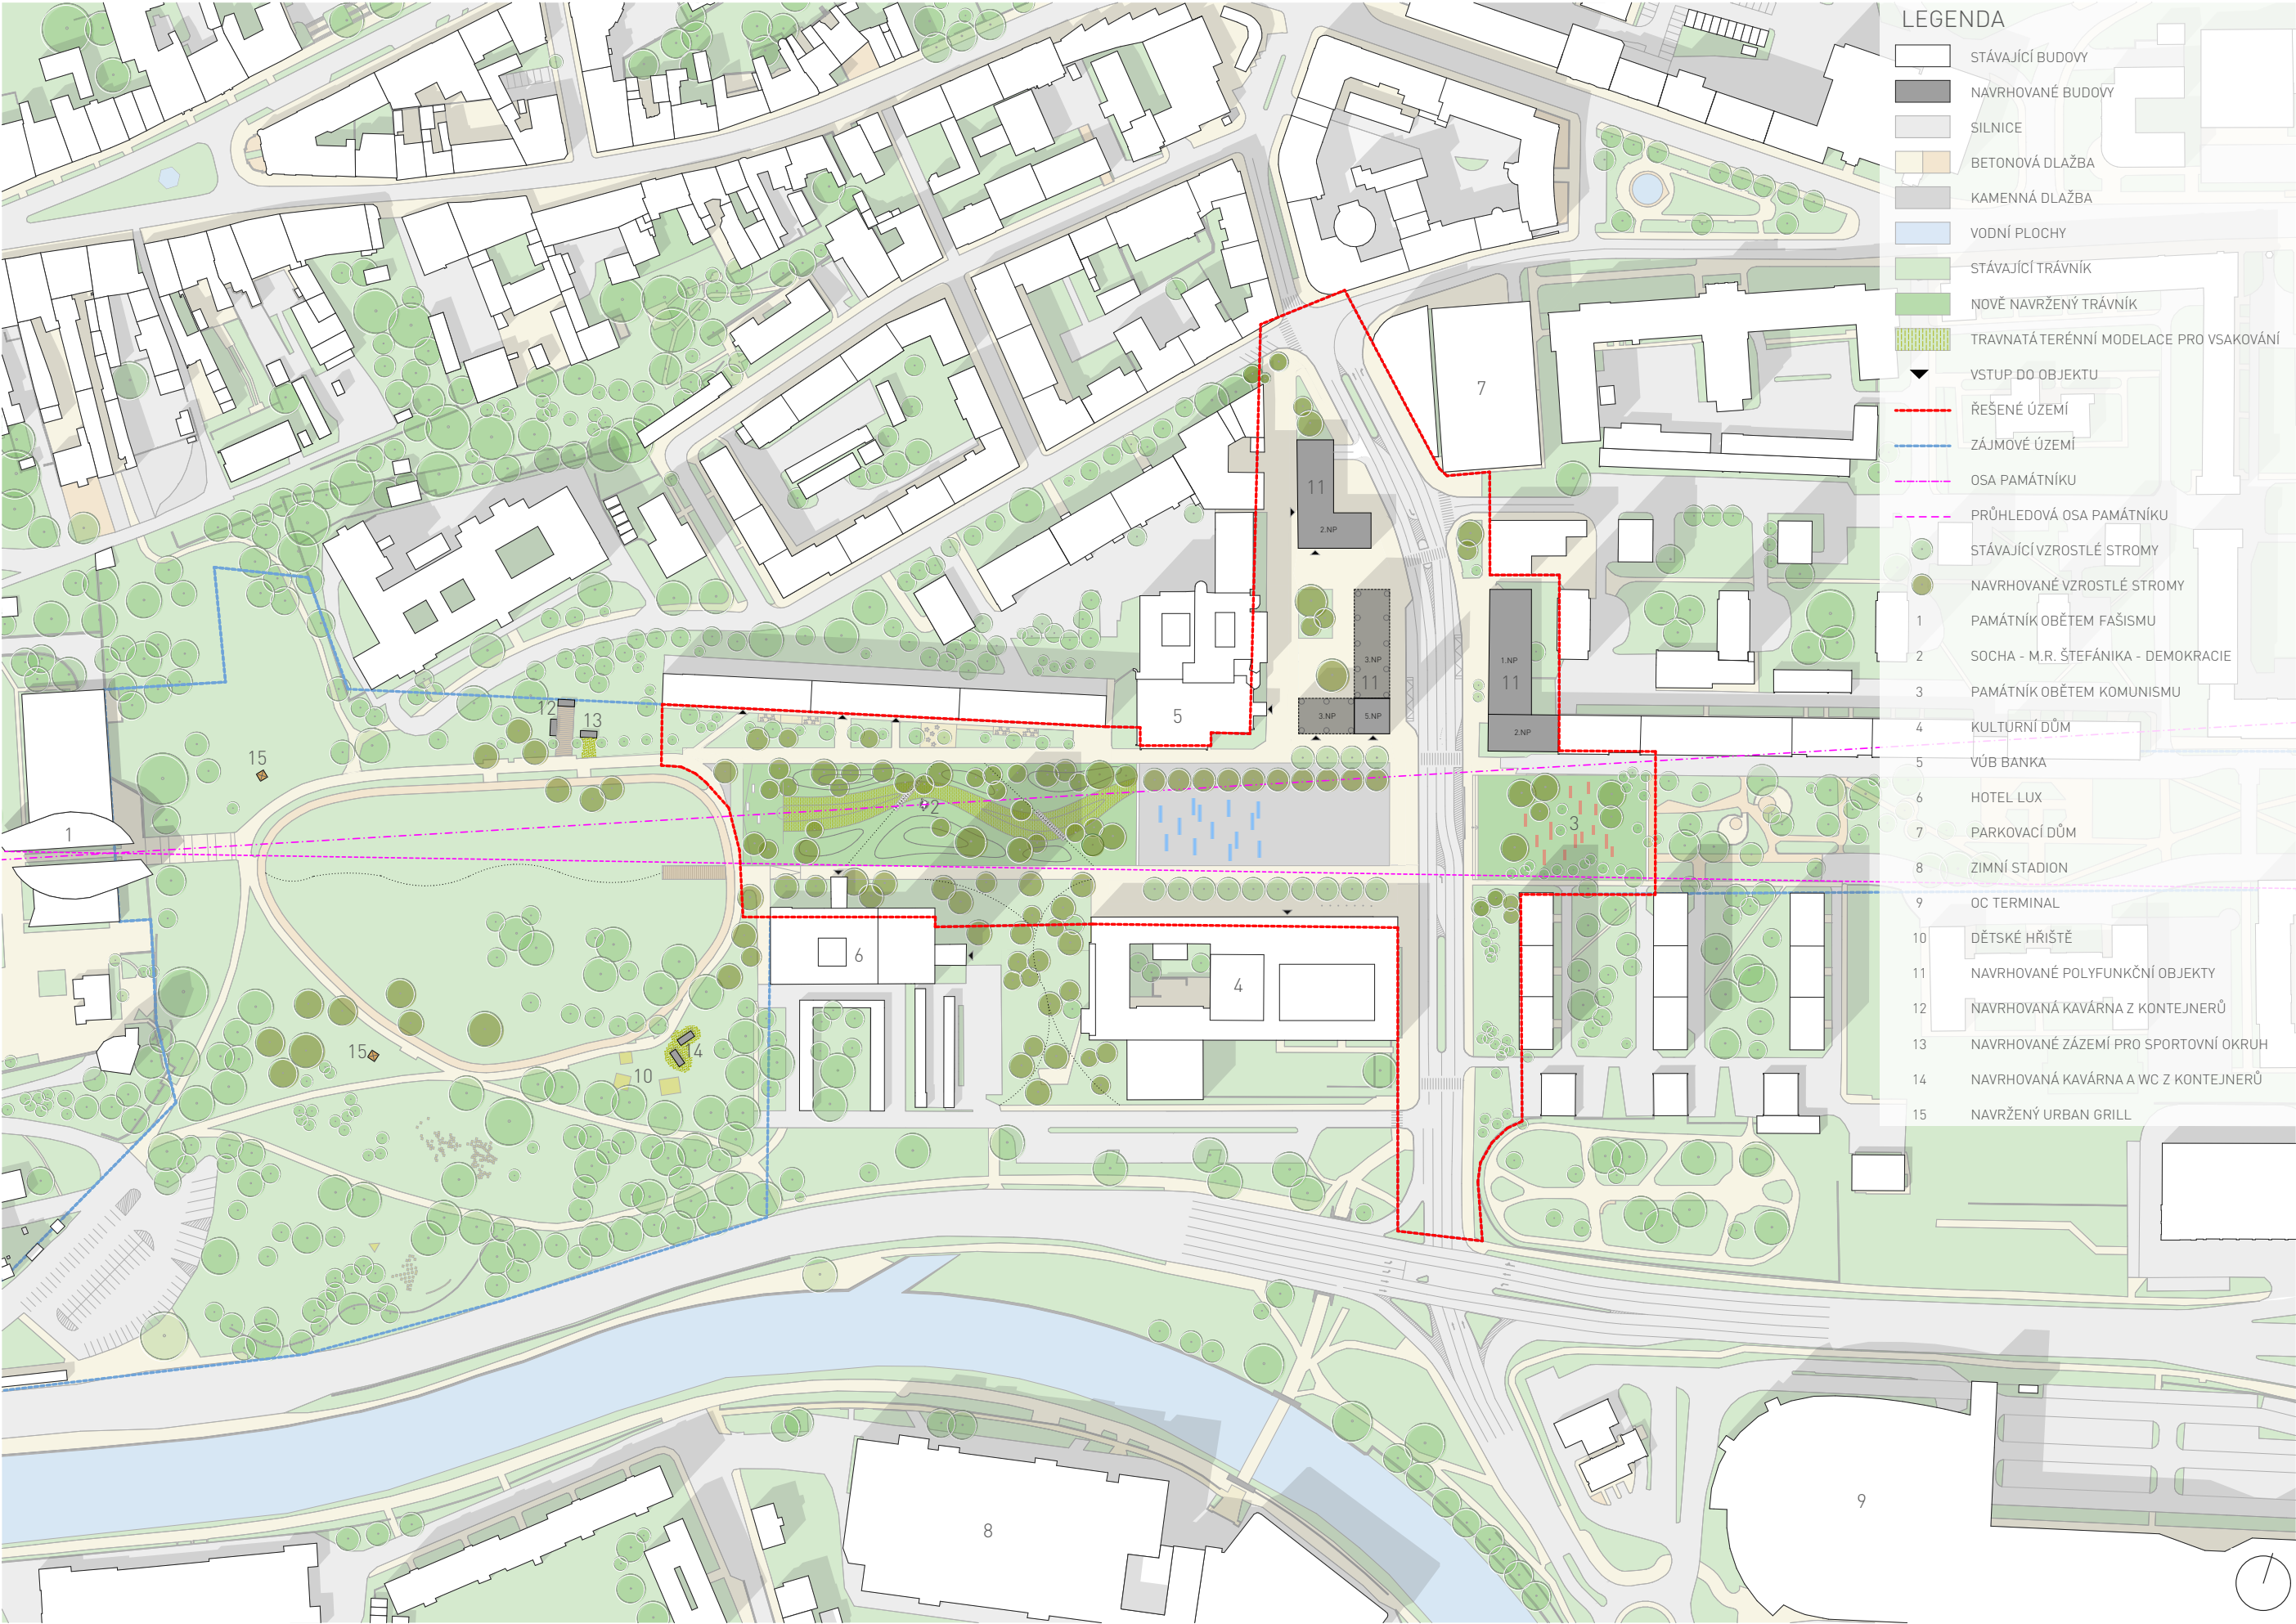



# LIDSKÁ PAMĚŤ

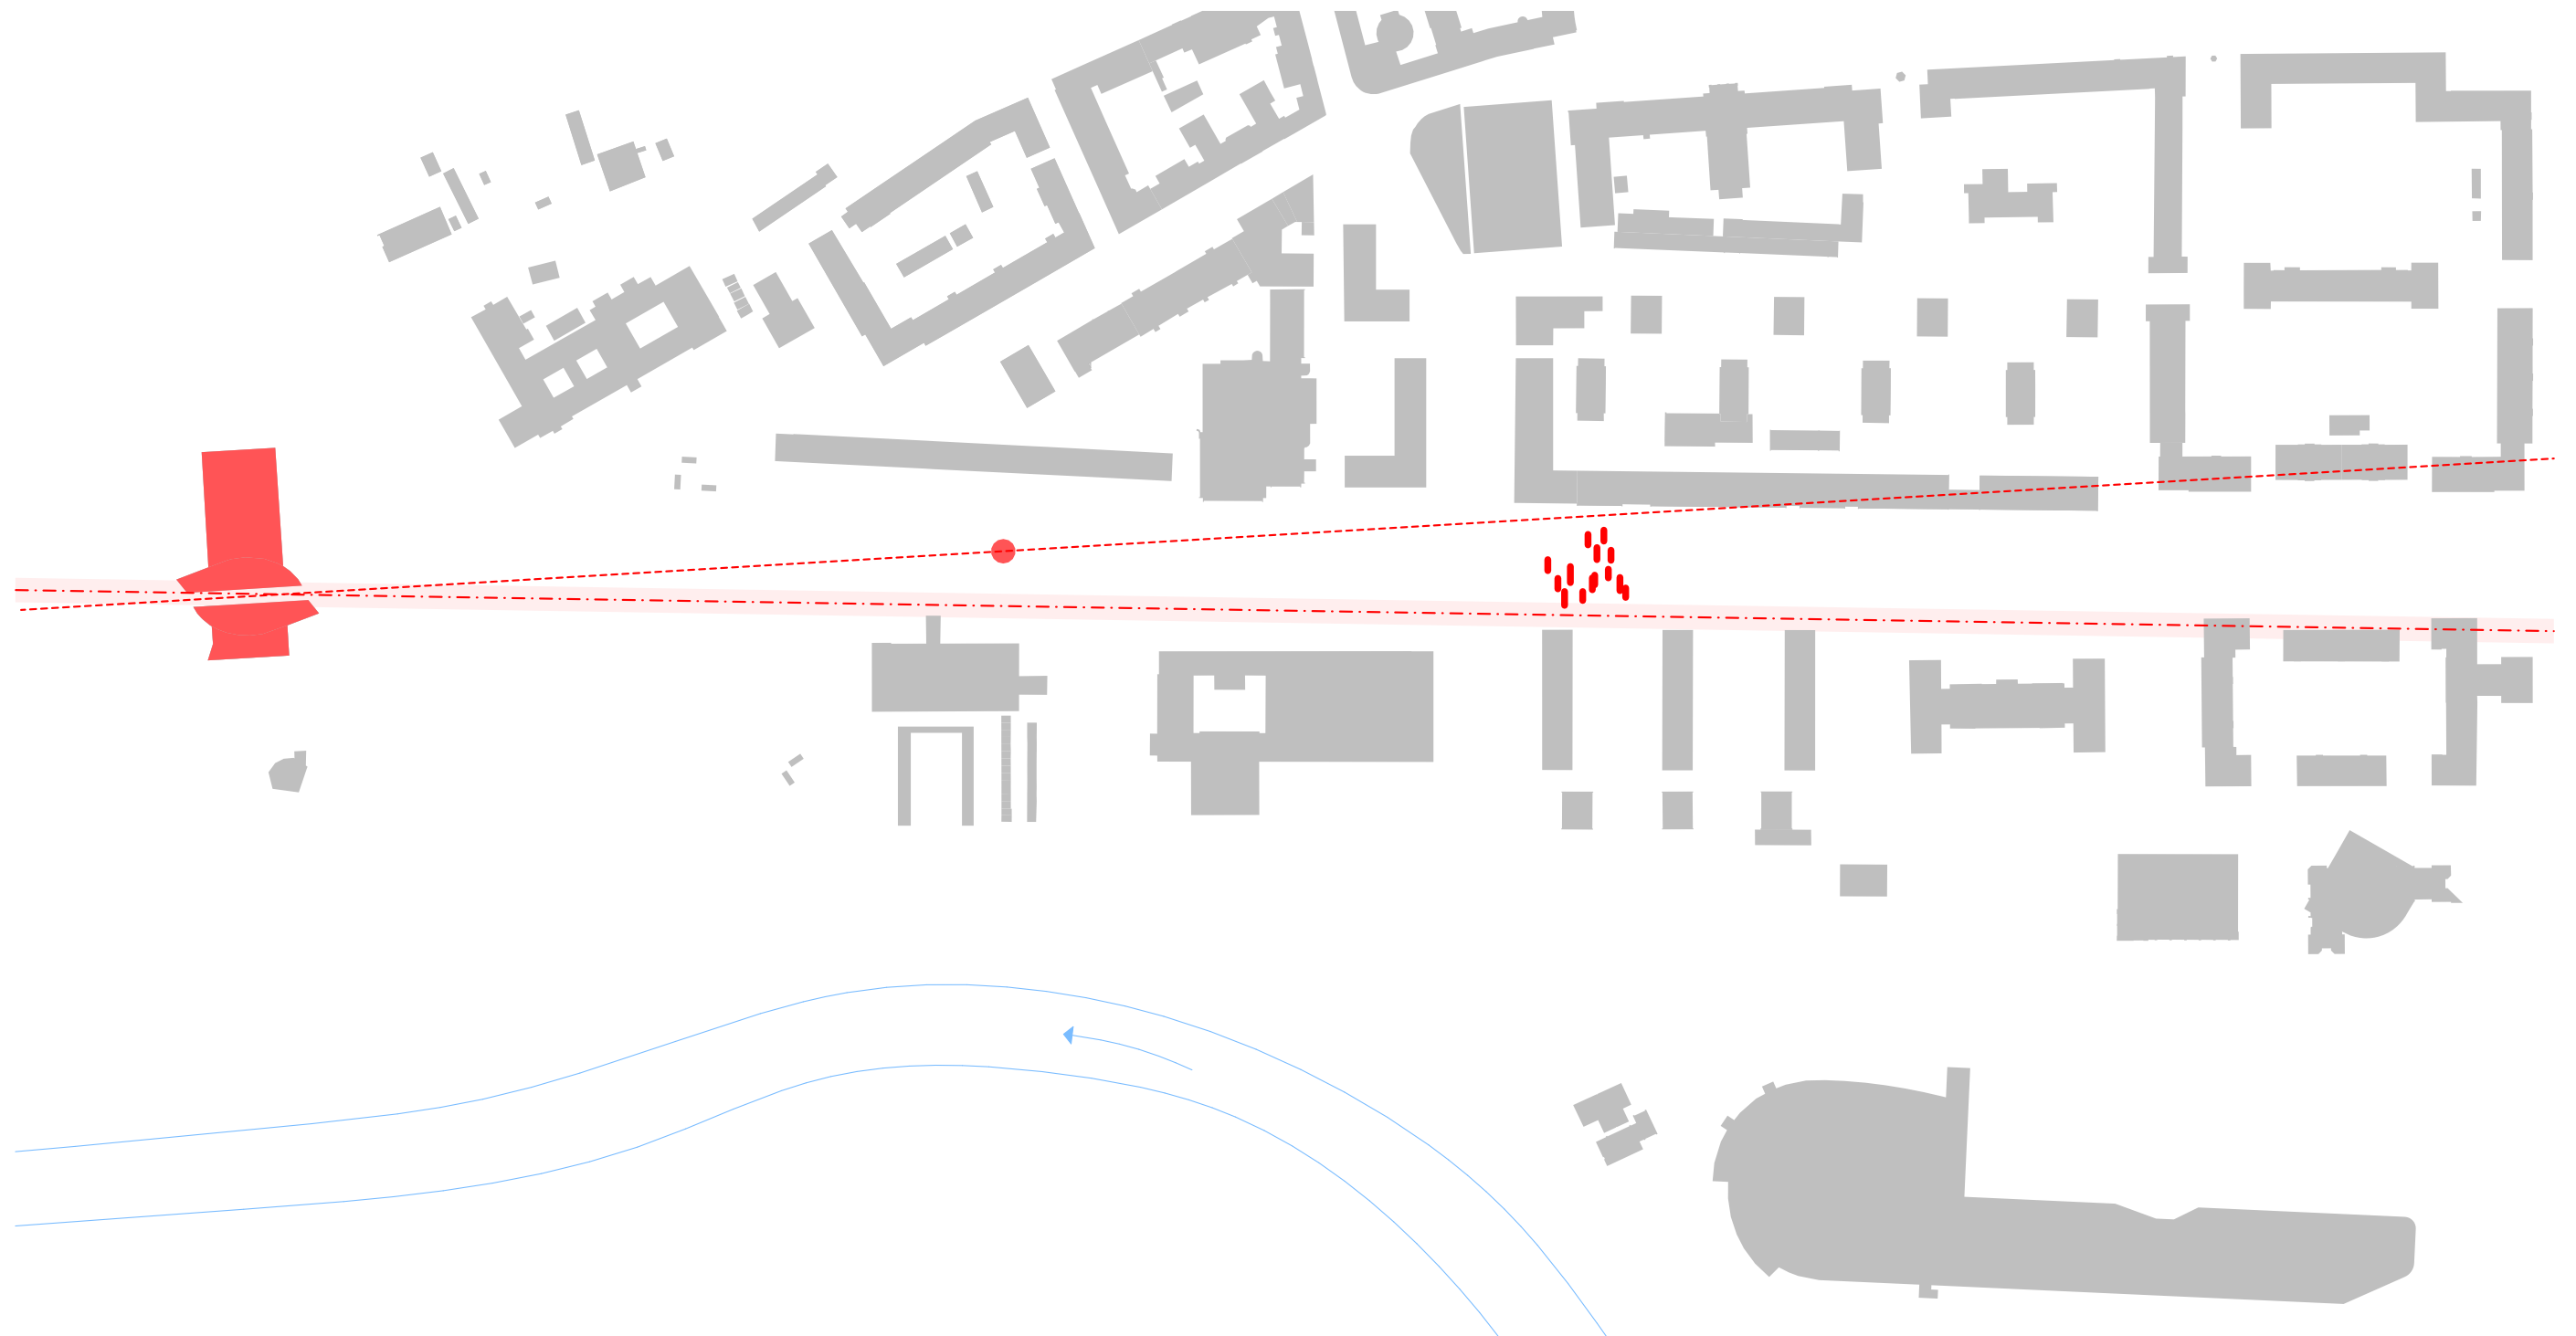

PAMÁTNÍK OBĚTEM FAŠISMU



SOCHA - M.R. ŠTEFÁNÍKA - DEMOKRACIE



PAMÁTNÍK OBĚTEM KOMUNISMU

— — OSA PAMÁTNÍKU

- - - POHLEDOVÁ OSA


# STROMOVÉ PATRO



- STAVAJÍCÍ STROMY
- NAVRHOVANÉ STROMY OKRASNÉ
- NAVRHOVANÉ OVOCNÉ
- NAVRHOVANÉ KVETOUČÍ



# TRAVOBYLINNÉ PATRO

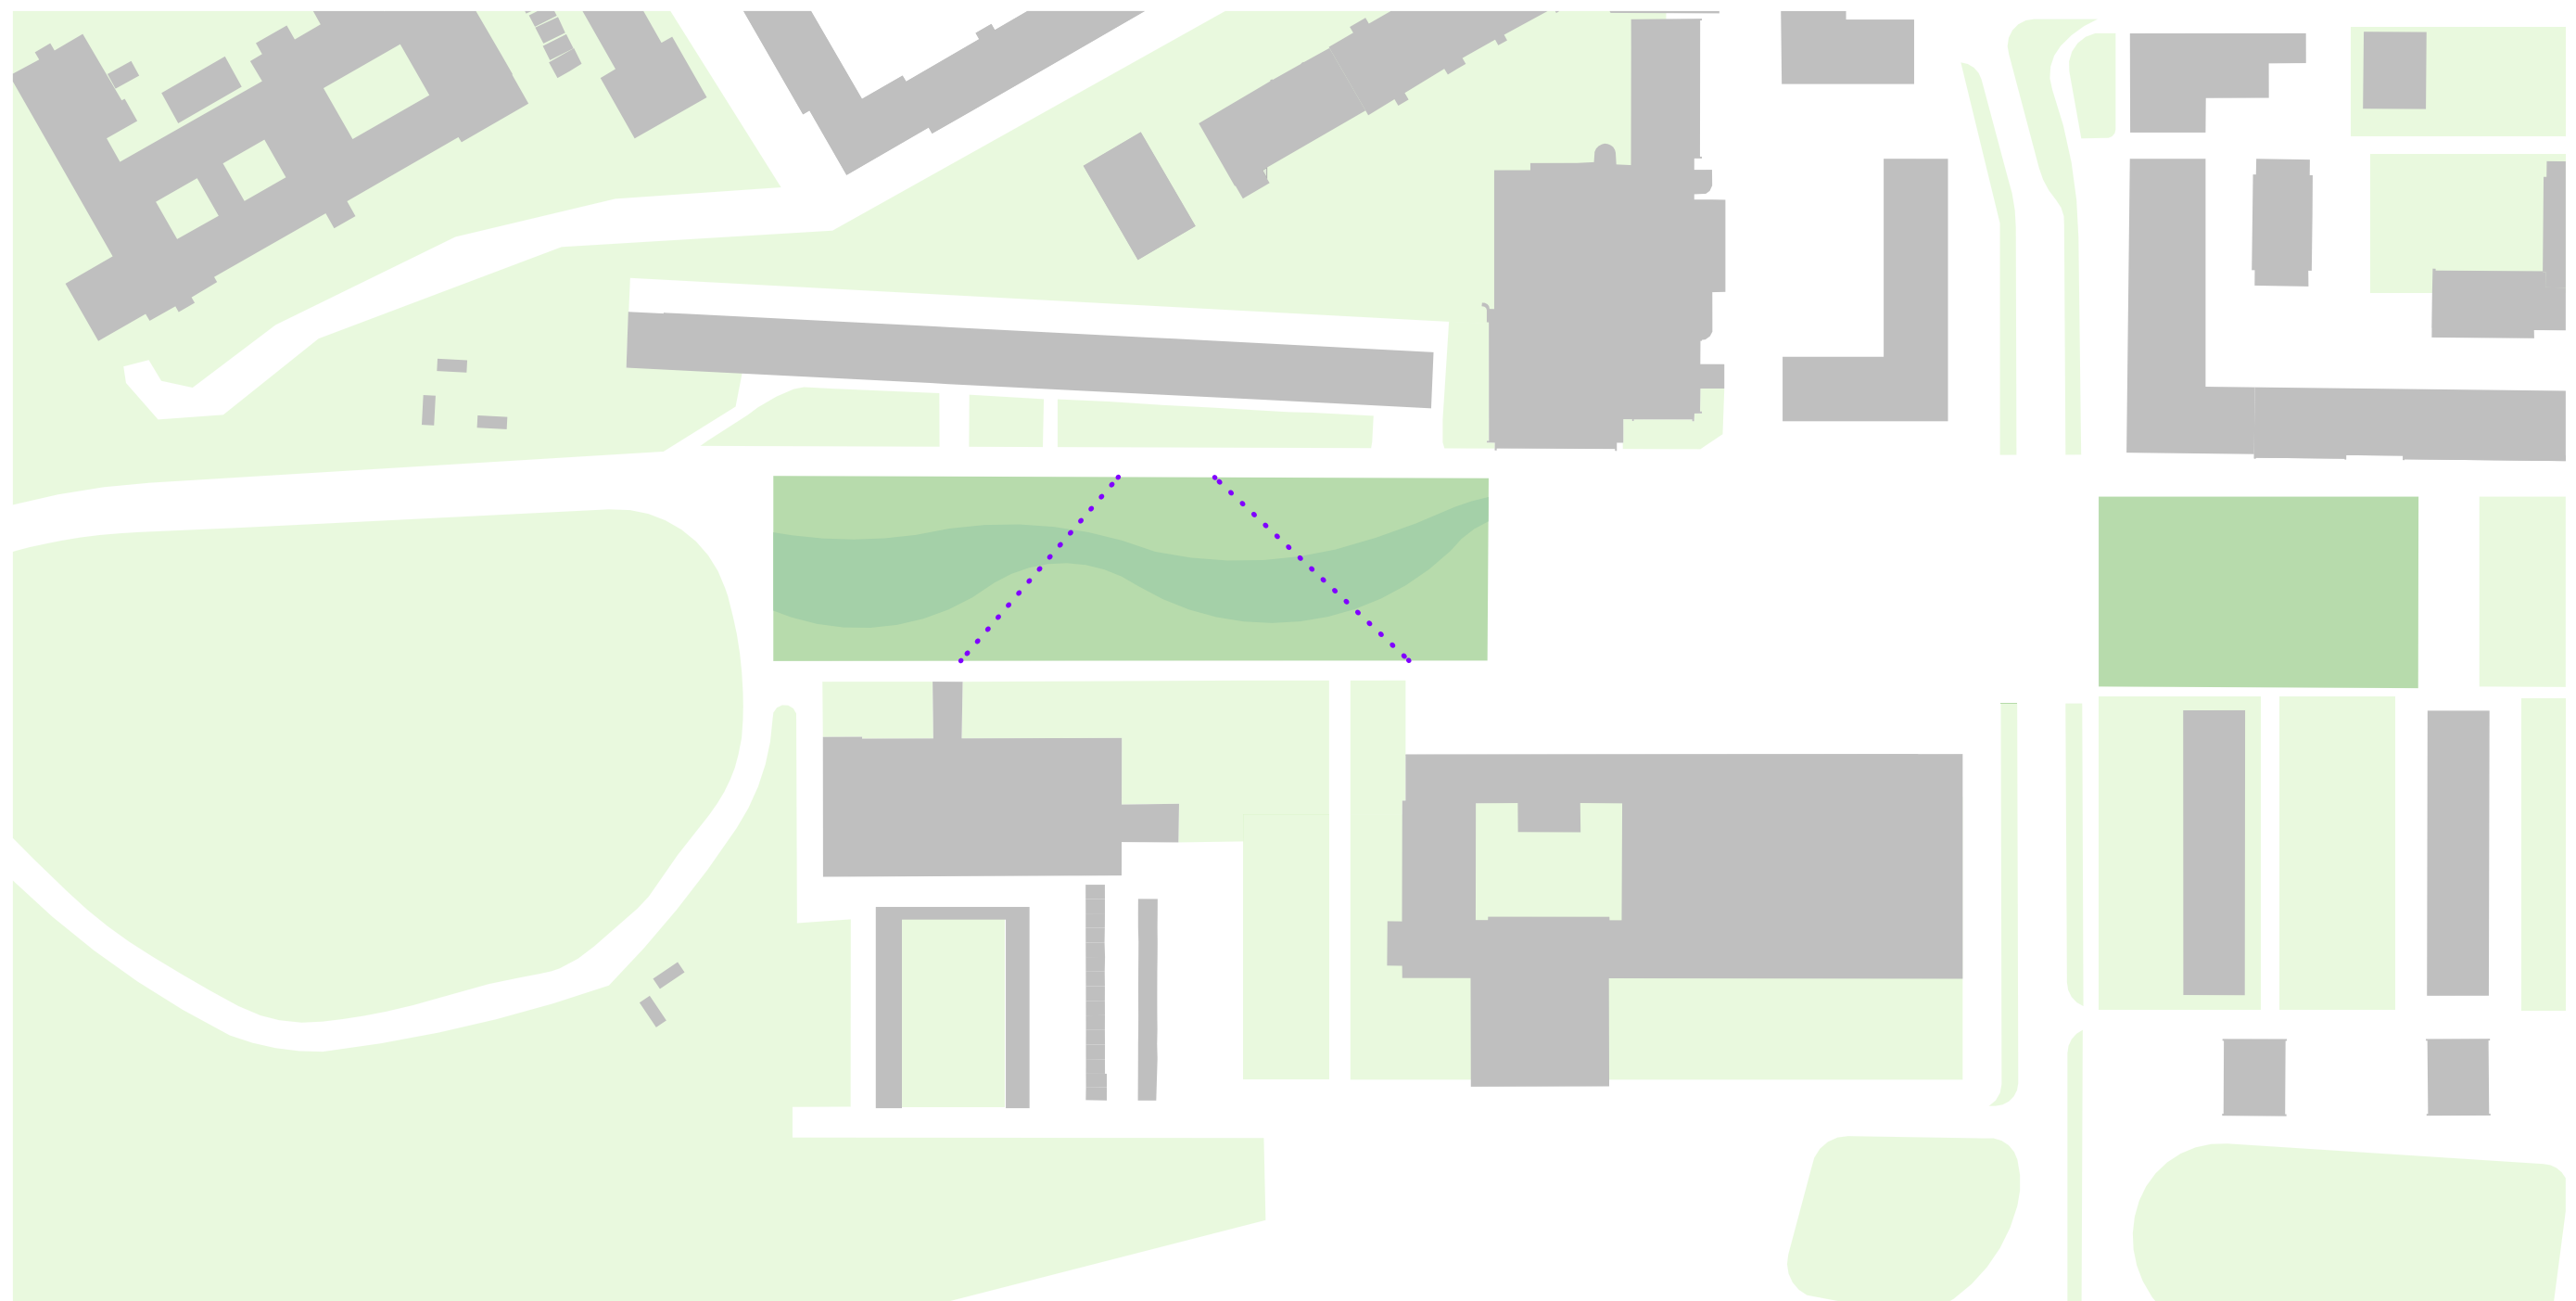

● VODOMILNÉ

● LOUKA

● AUTENTICKÝ MESTSKÝ TRÁVNIK



# REFERENCE - zeleň

Regenwaterberging  
Tuin van Elden  
Marleen Michels




ČSOB Hradec





# MODROZELENÁ INFRASTRUKTURA

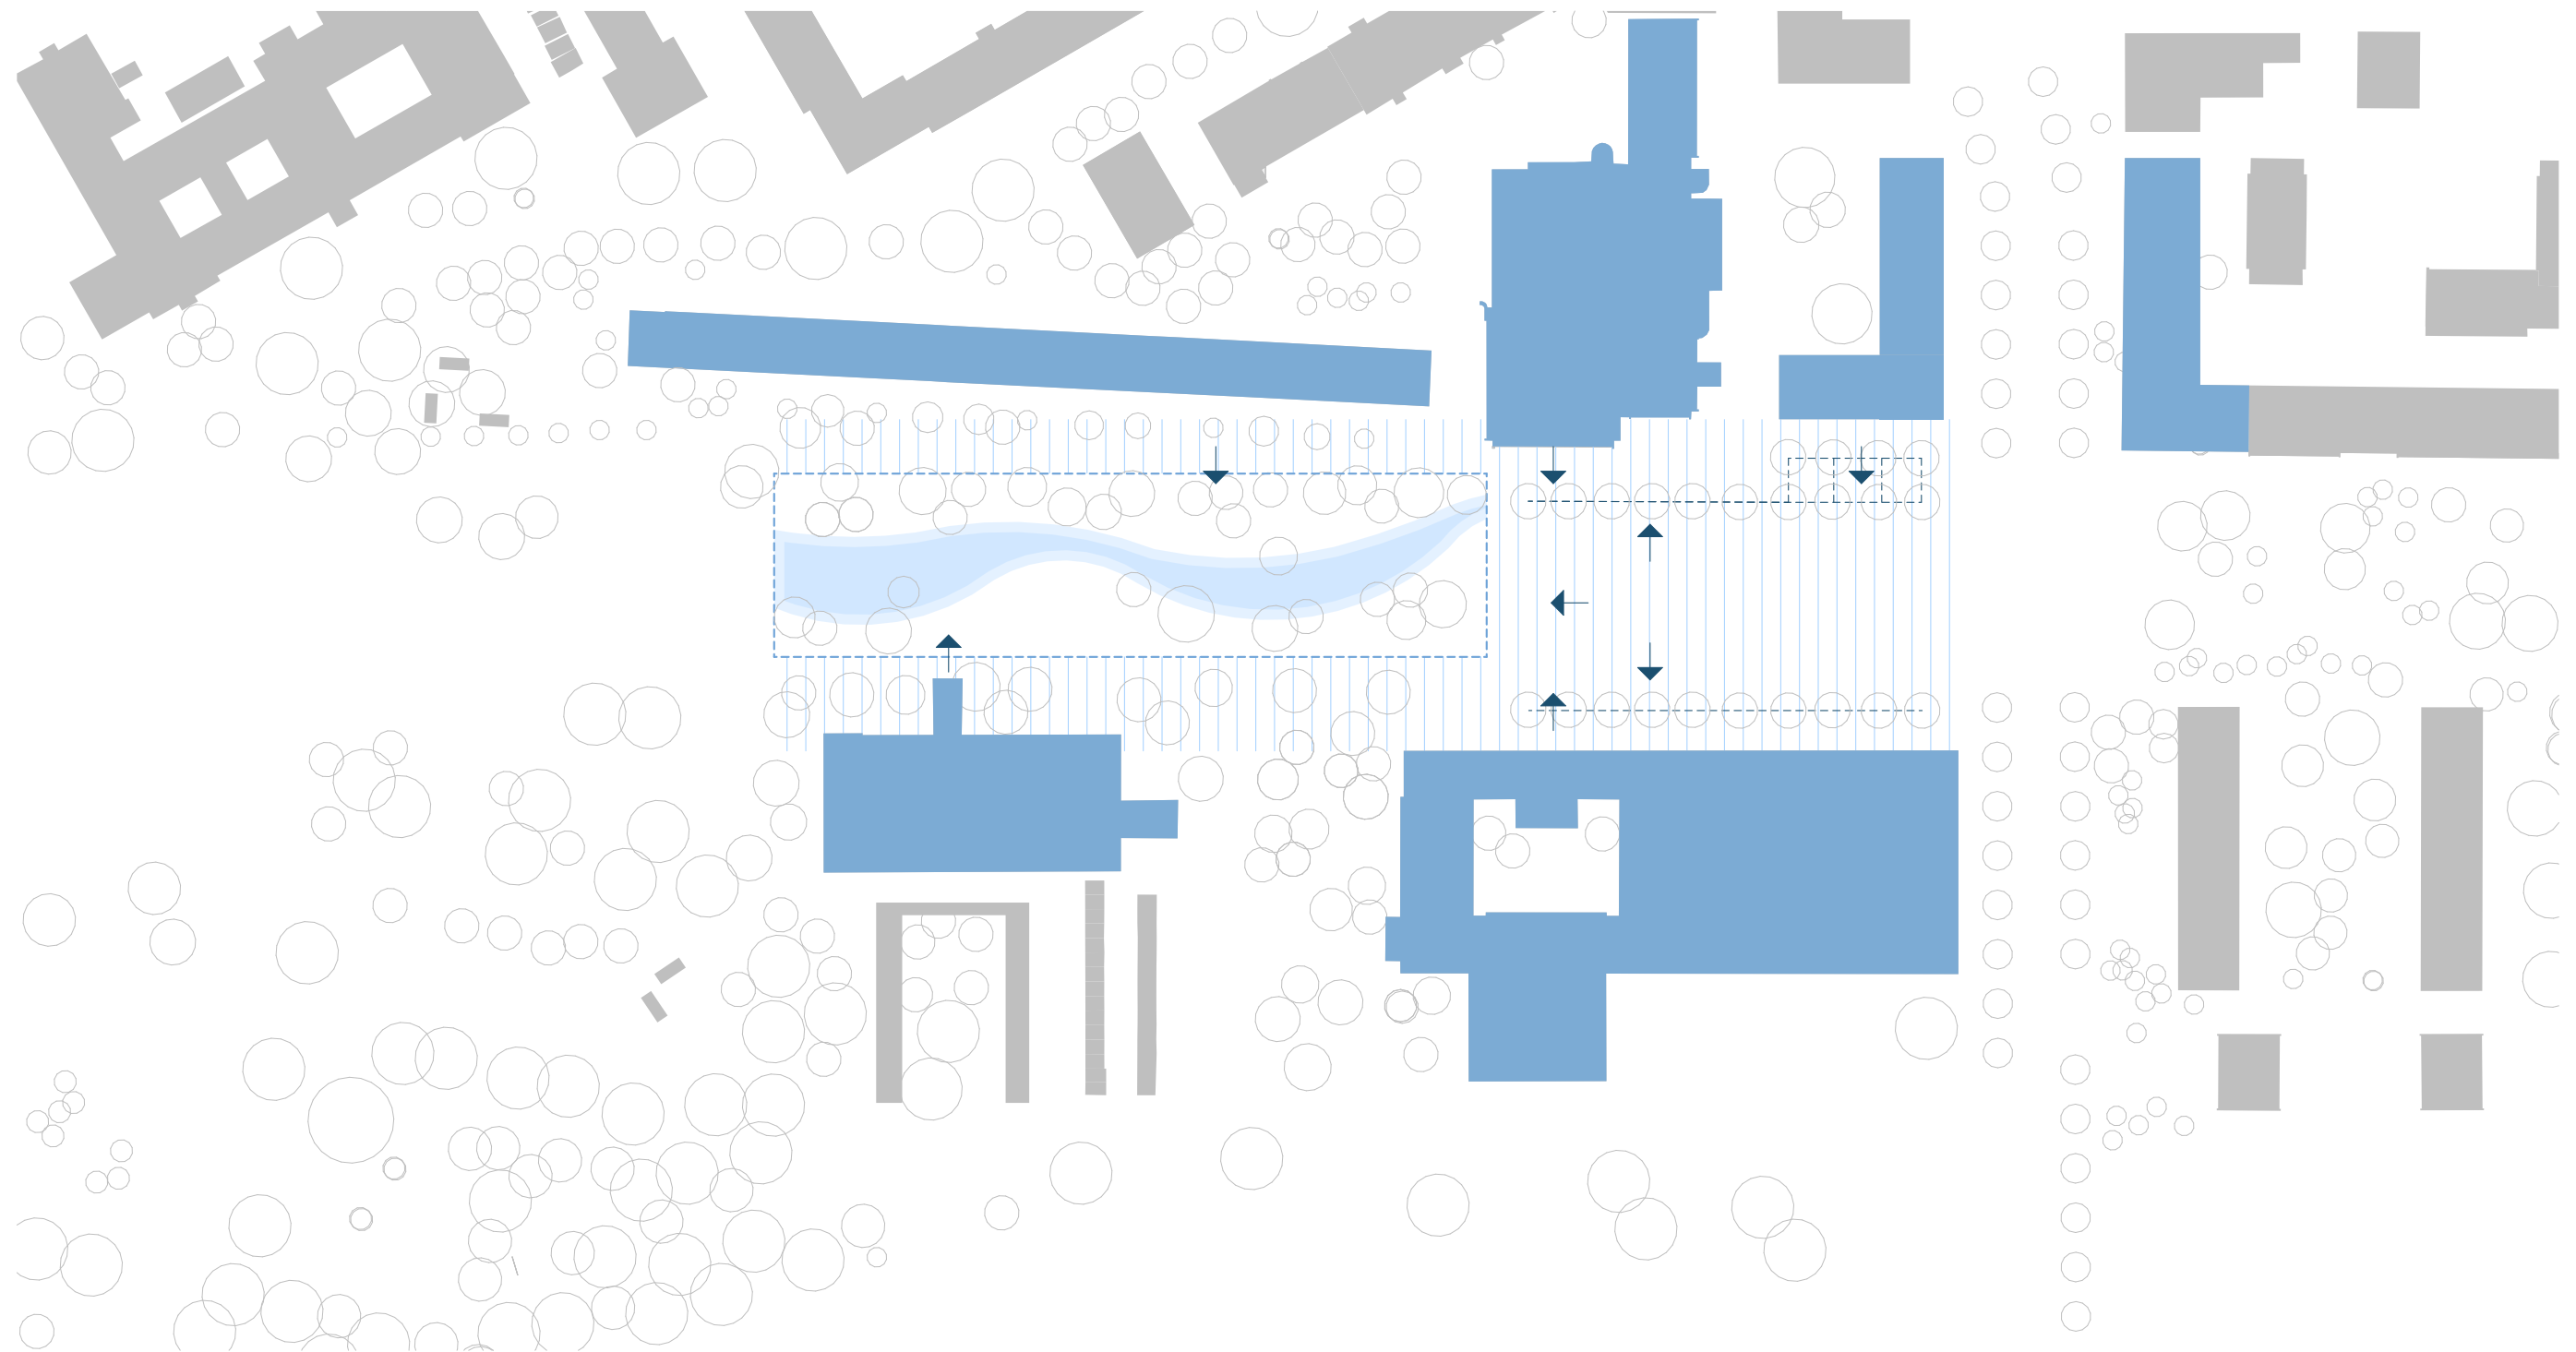





● STŘECHY - VYUŽIVÁNÉ

● VODNÍ PLOCHY

≡ ZASAKOVÉ POVRCHY

← SPÁD PLOCH

# SCHÉMA MODROZELENÉ INFRASTRUKTURY

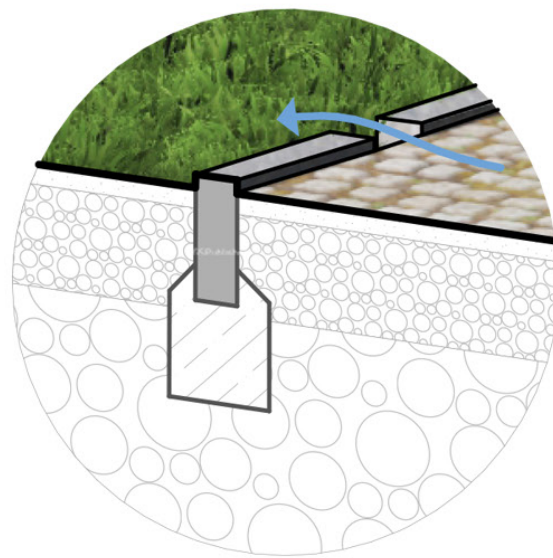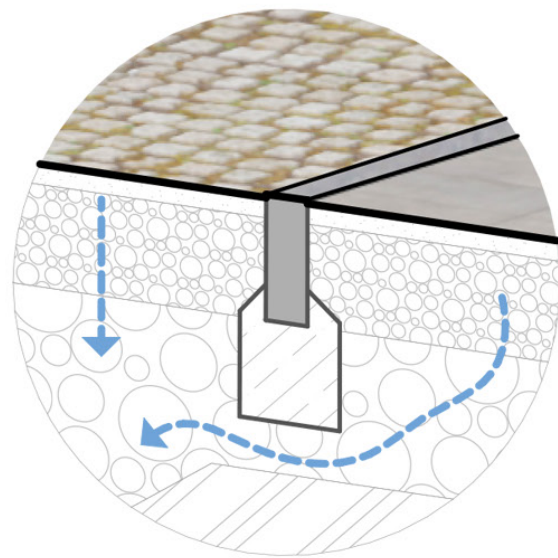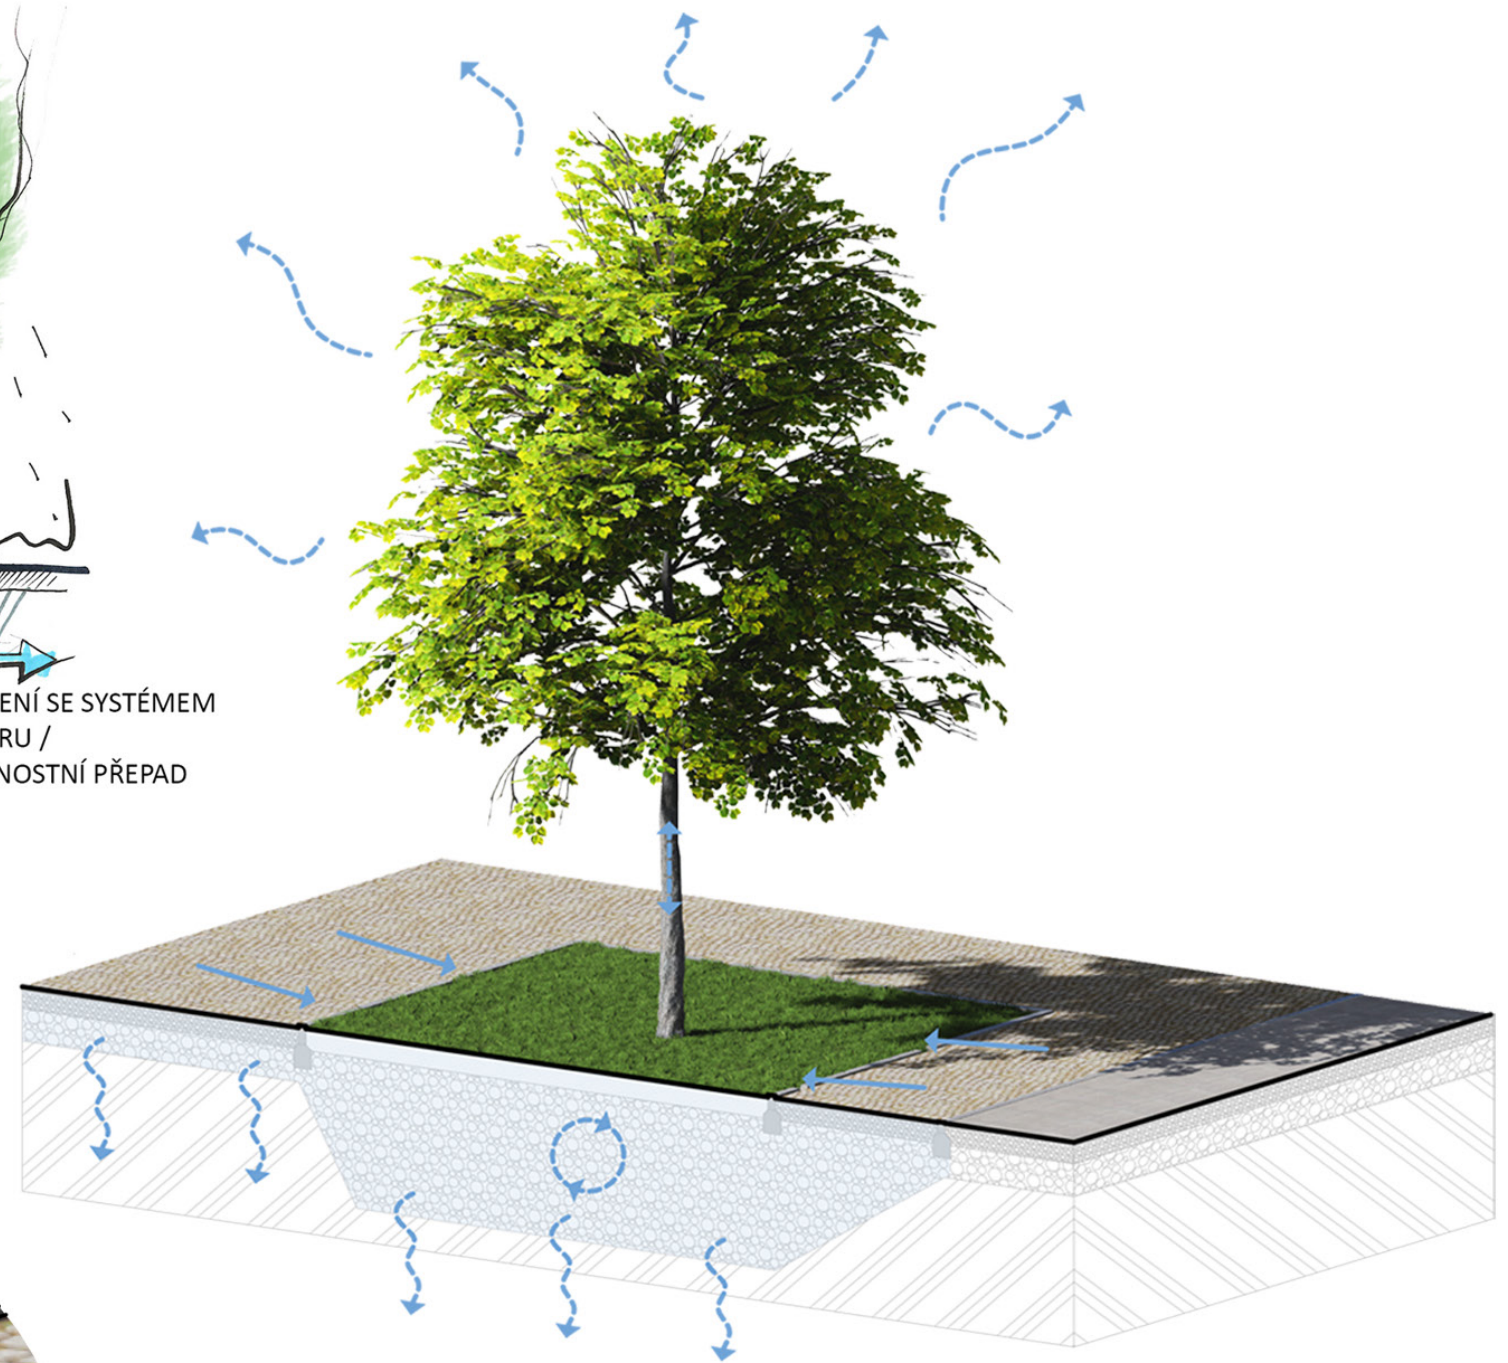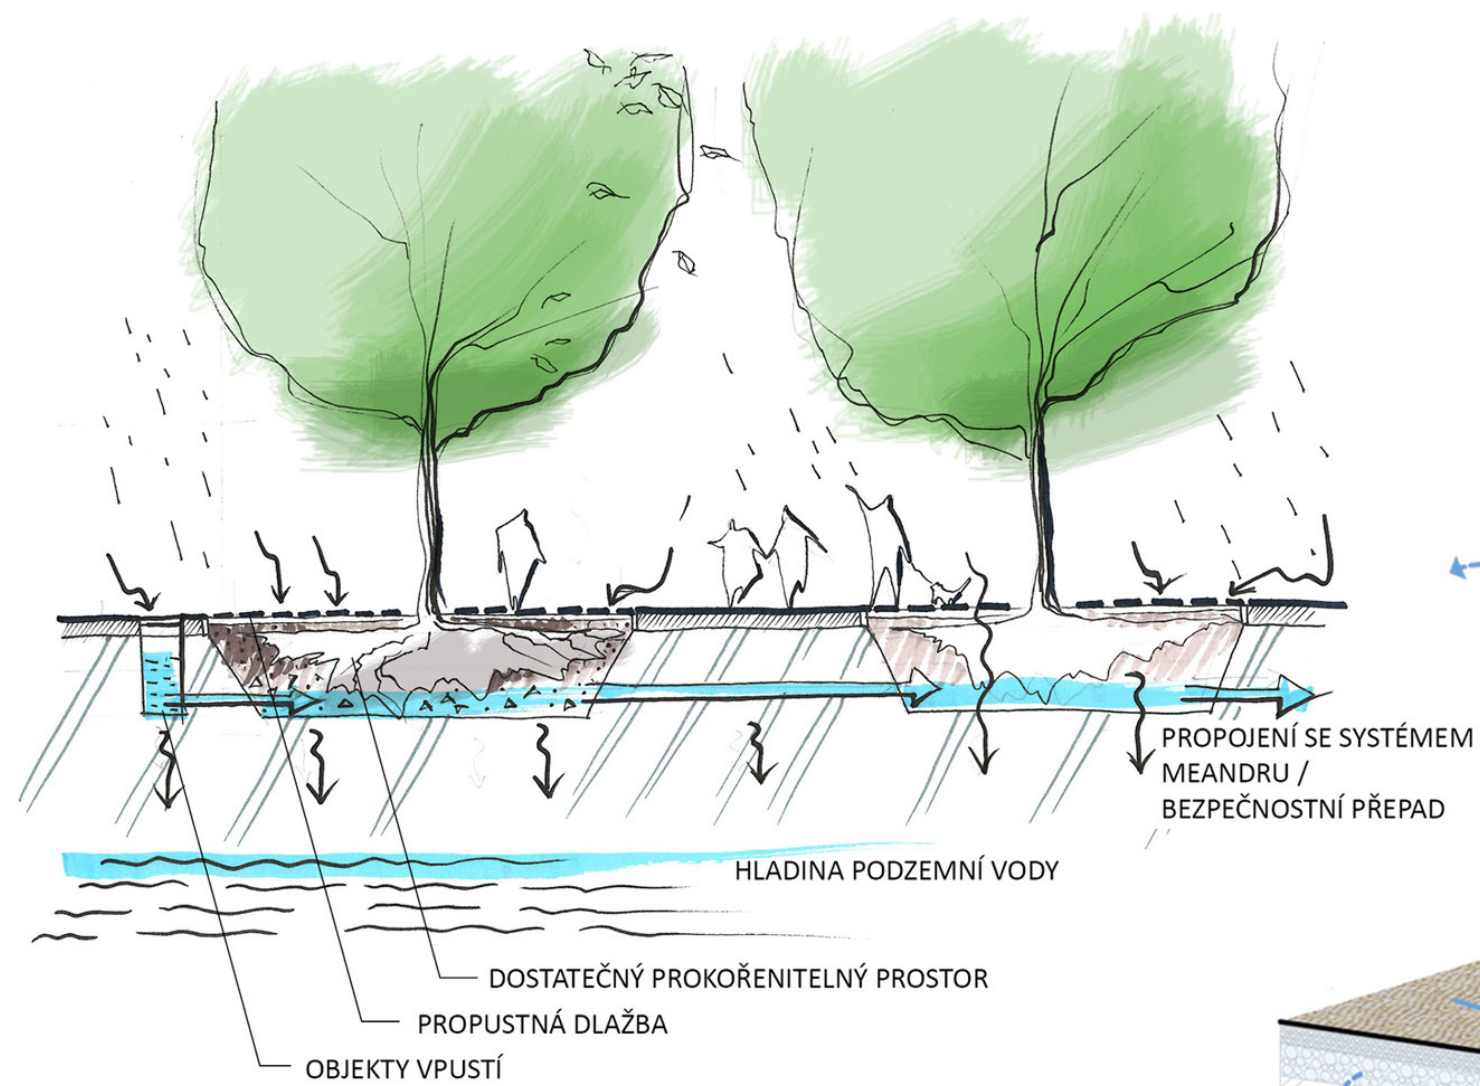



## REFERENCE - náměstí a vodní prvky



Náměstí Frýdlant  
Balda architekt




Desio Urban Renewal  
SBG Architetti





# DOPRAVA - SCHÉMA

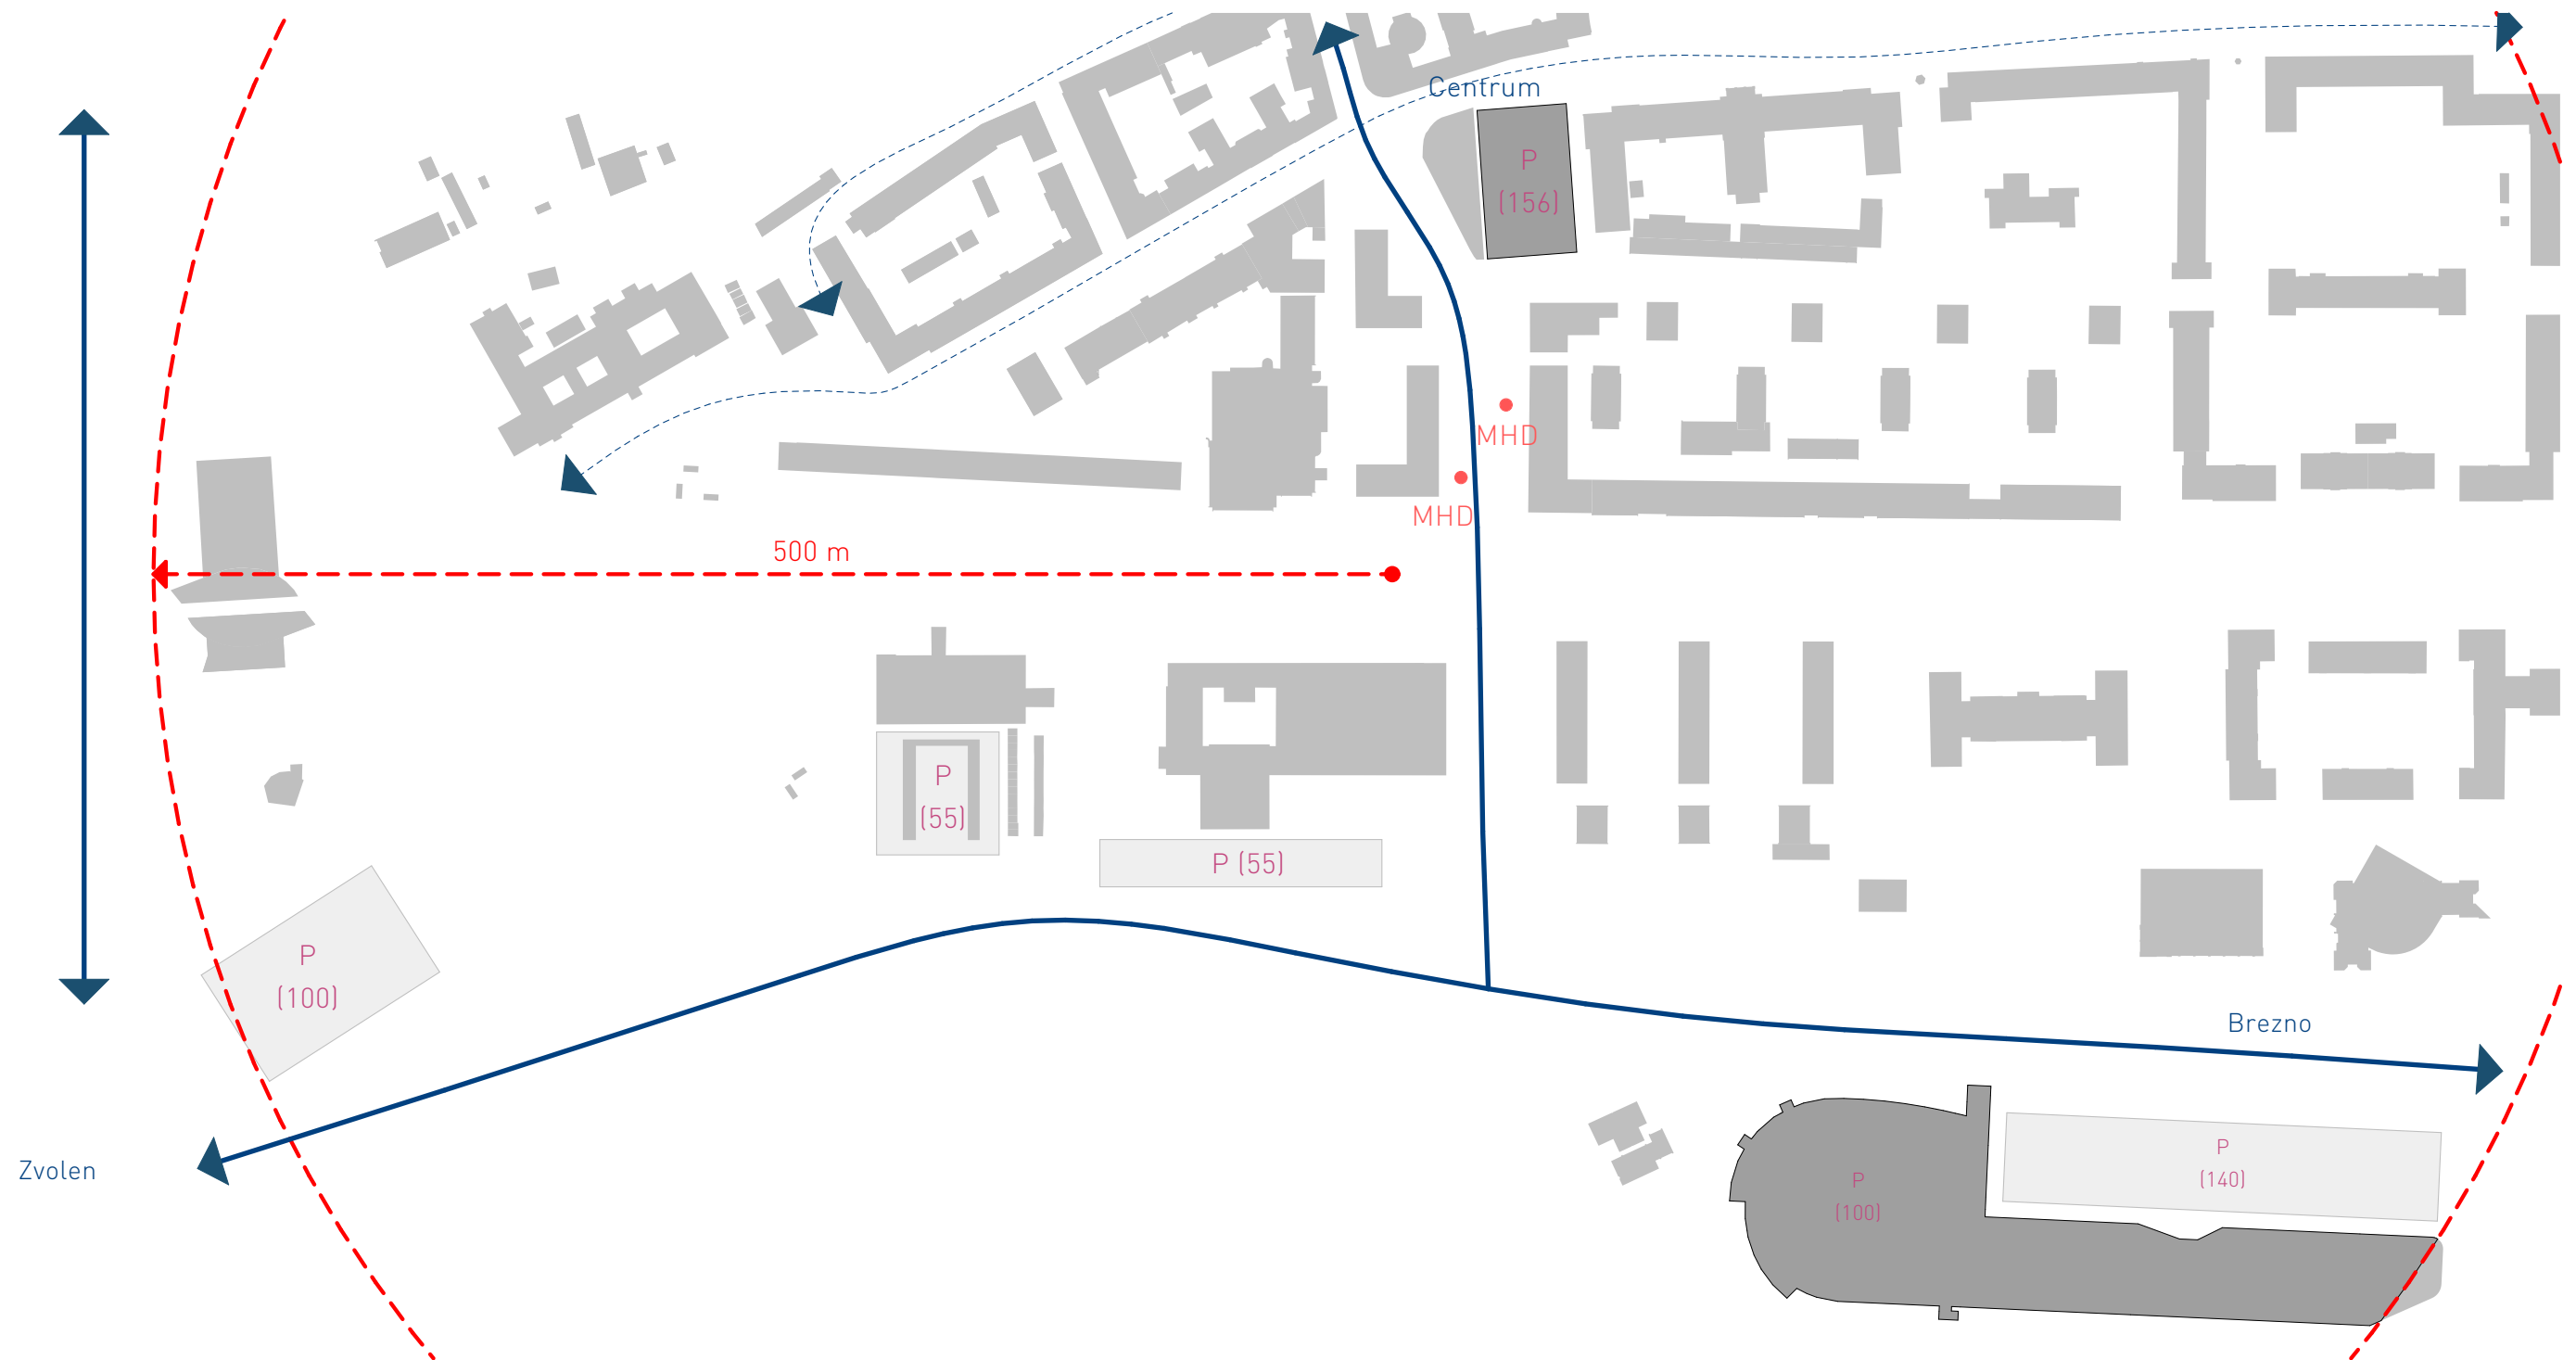

○ PARKING EXT.

● PARKING INT.

● MHD

— — VEDLEJŠÍ TRASA


— Hlavná trasa

— — DOHAZKOVÁ VZDÁLENOST




# DOPRAVNÍ ŘEŠENÍ

SOUČASNÝ STAV

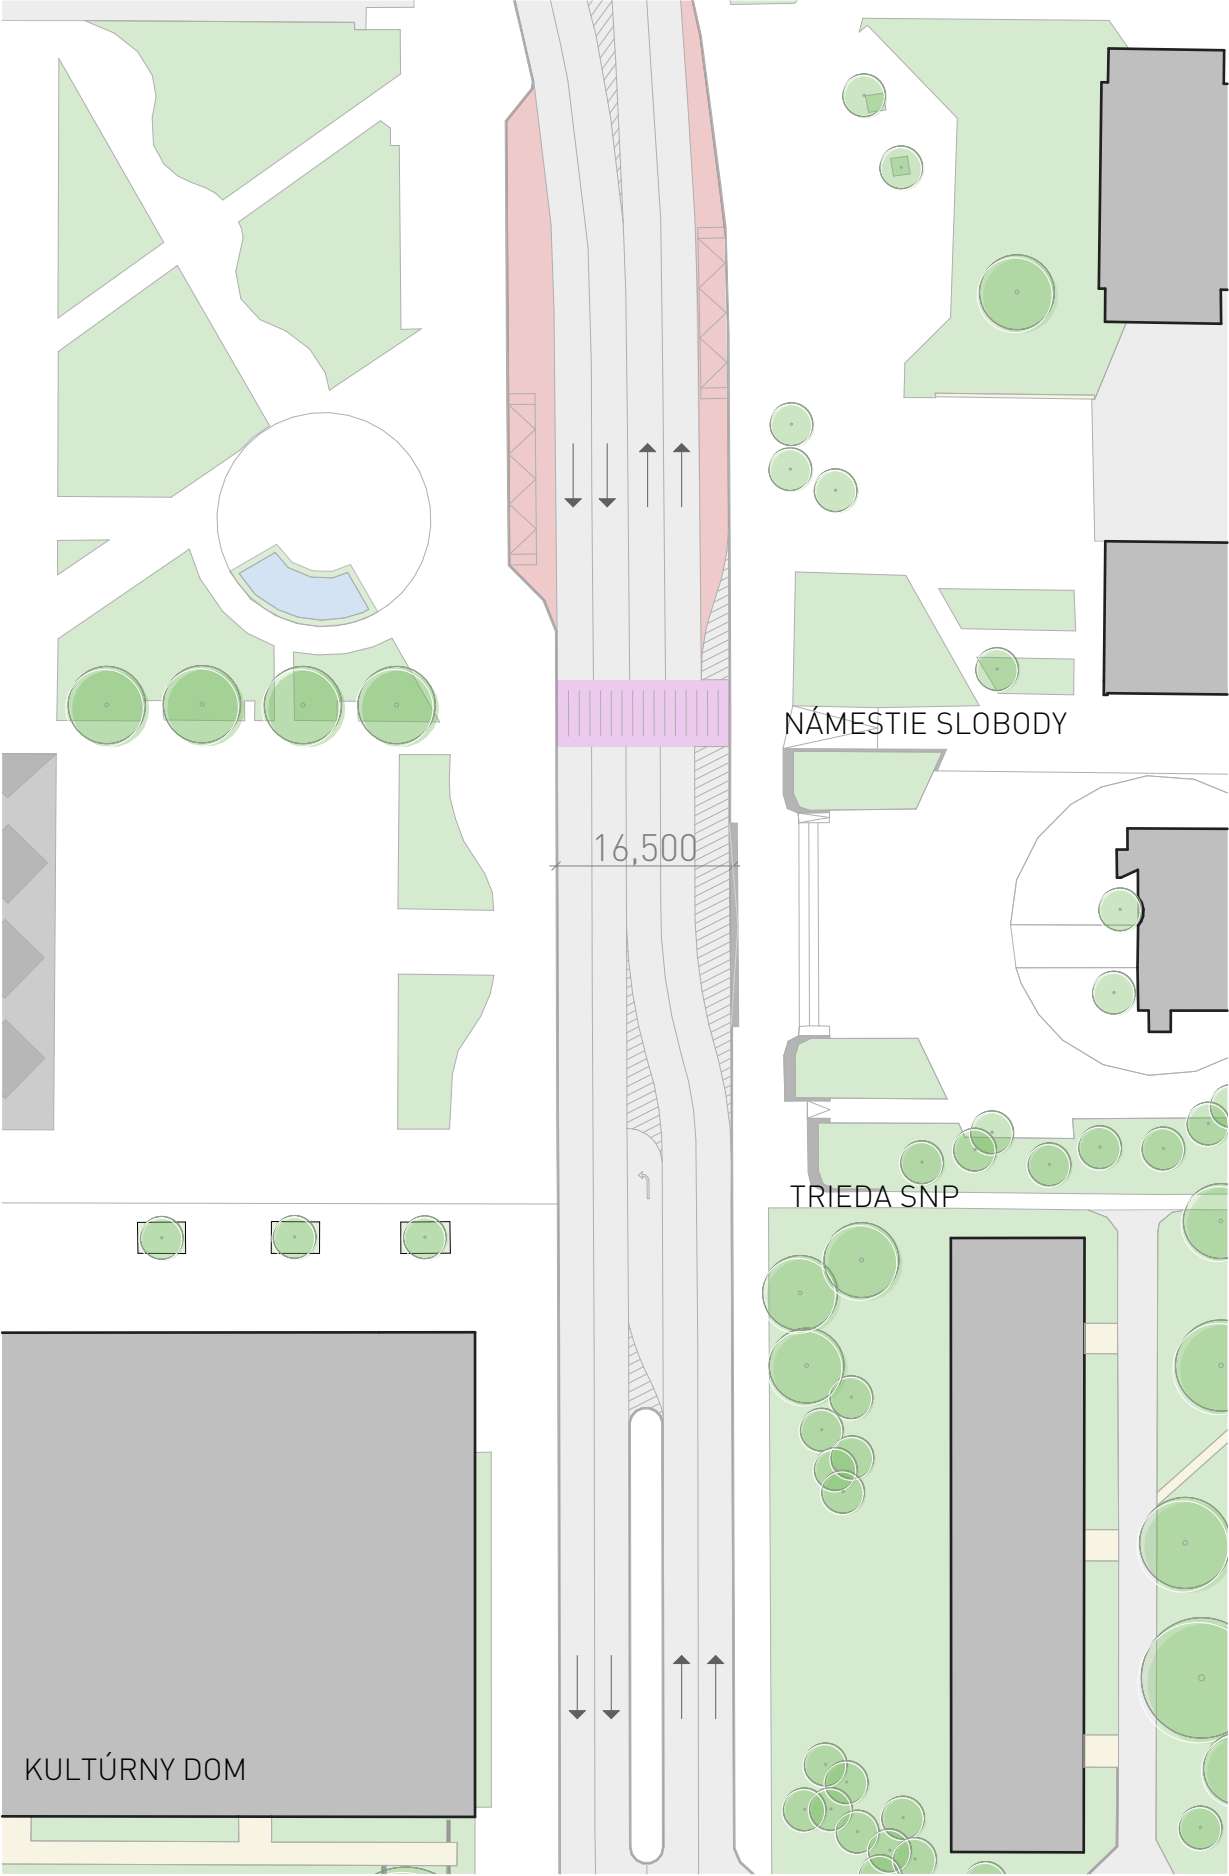

NAVRHOVANÝ STAV

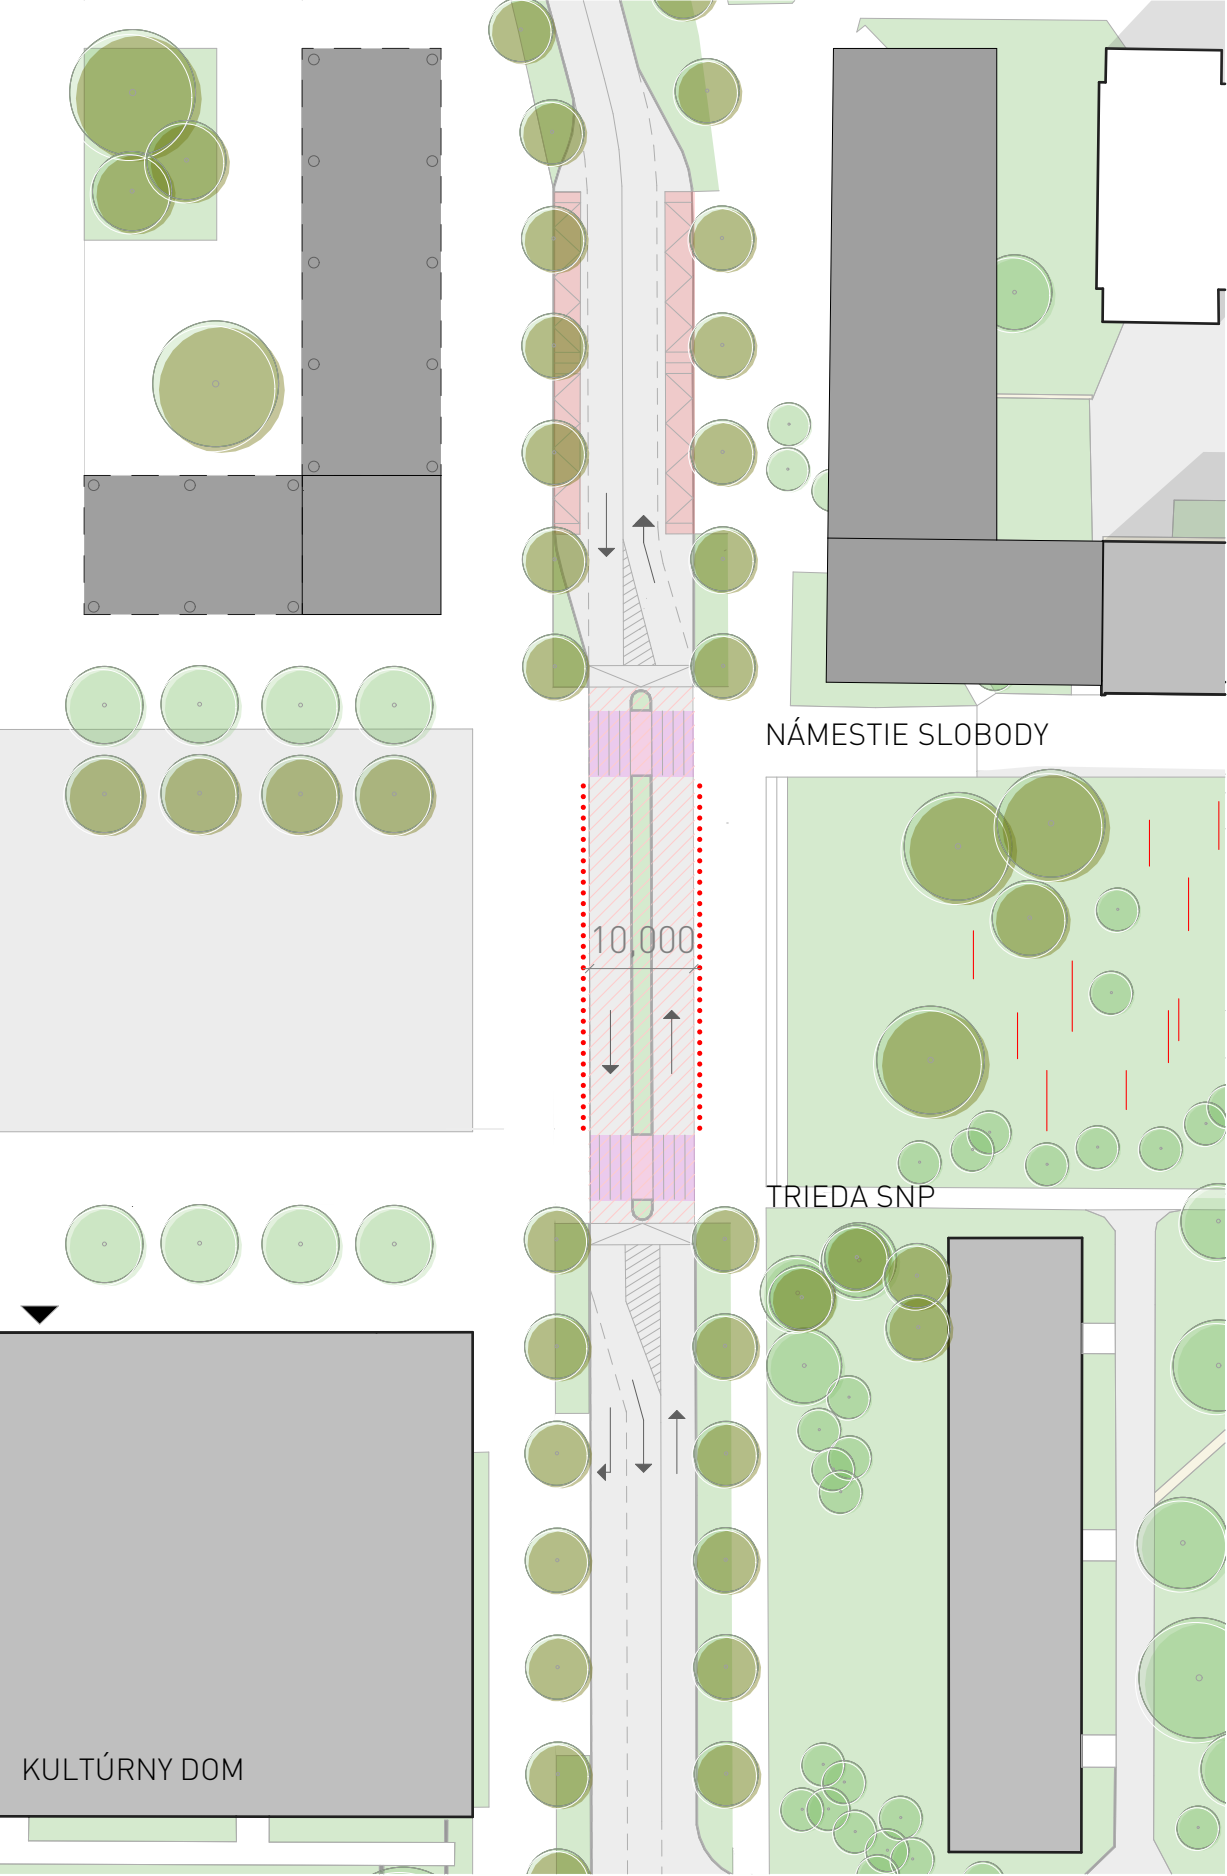


BUS - MHD

PŘECHOD

ZVÝŠENÁ ÚROVEŇ

# DOPRAVA - PĚŠÍ A CYKLO

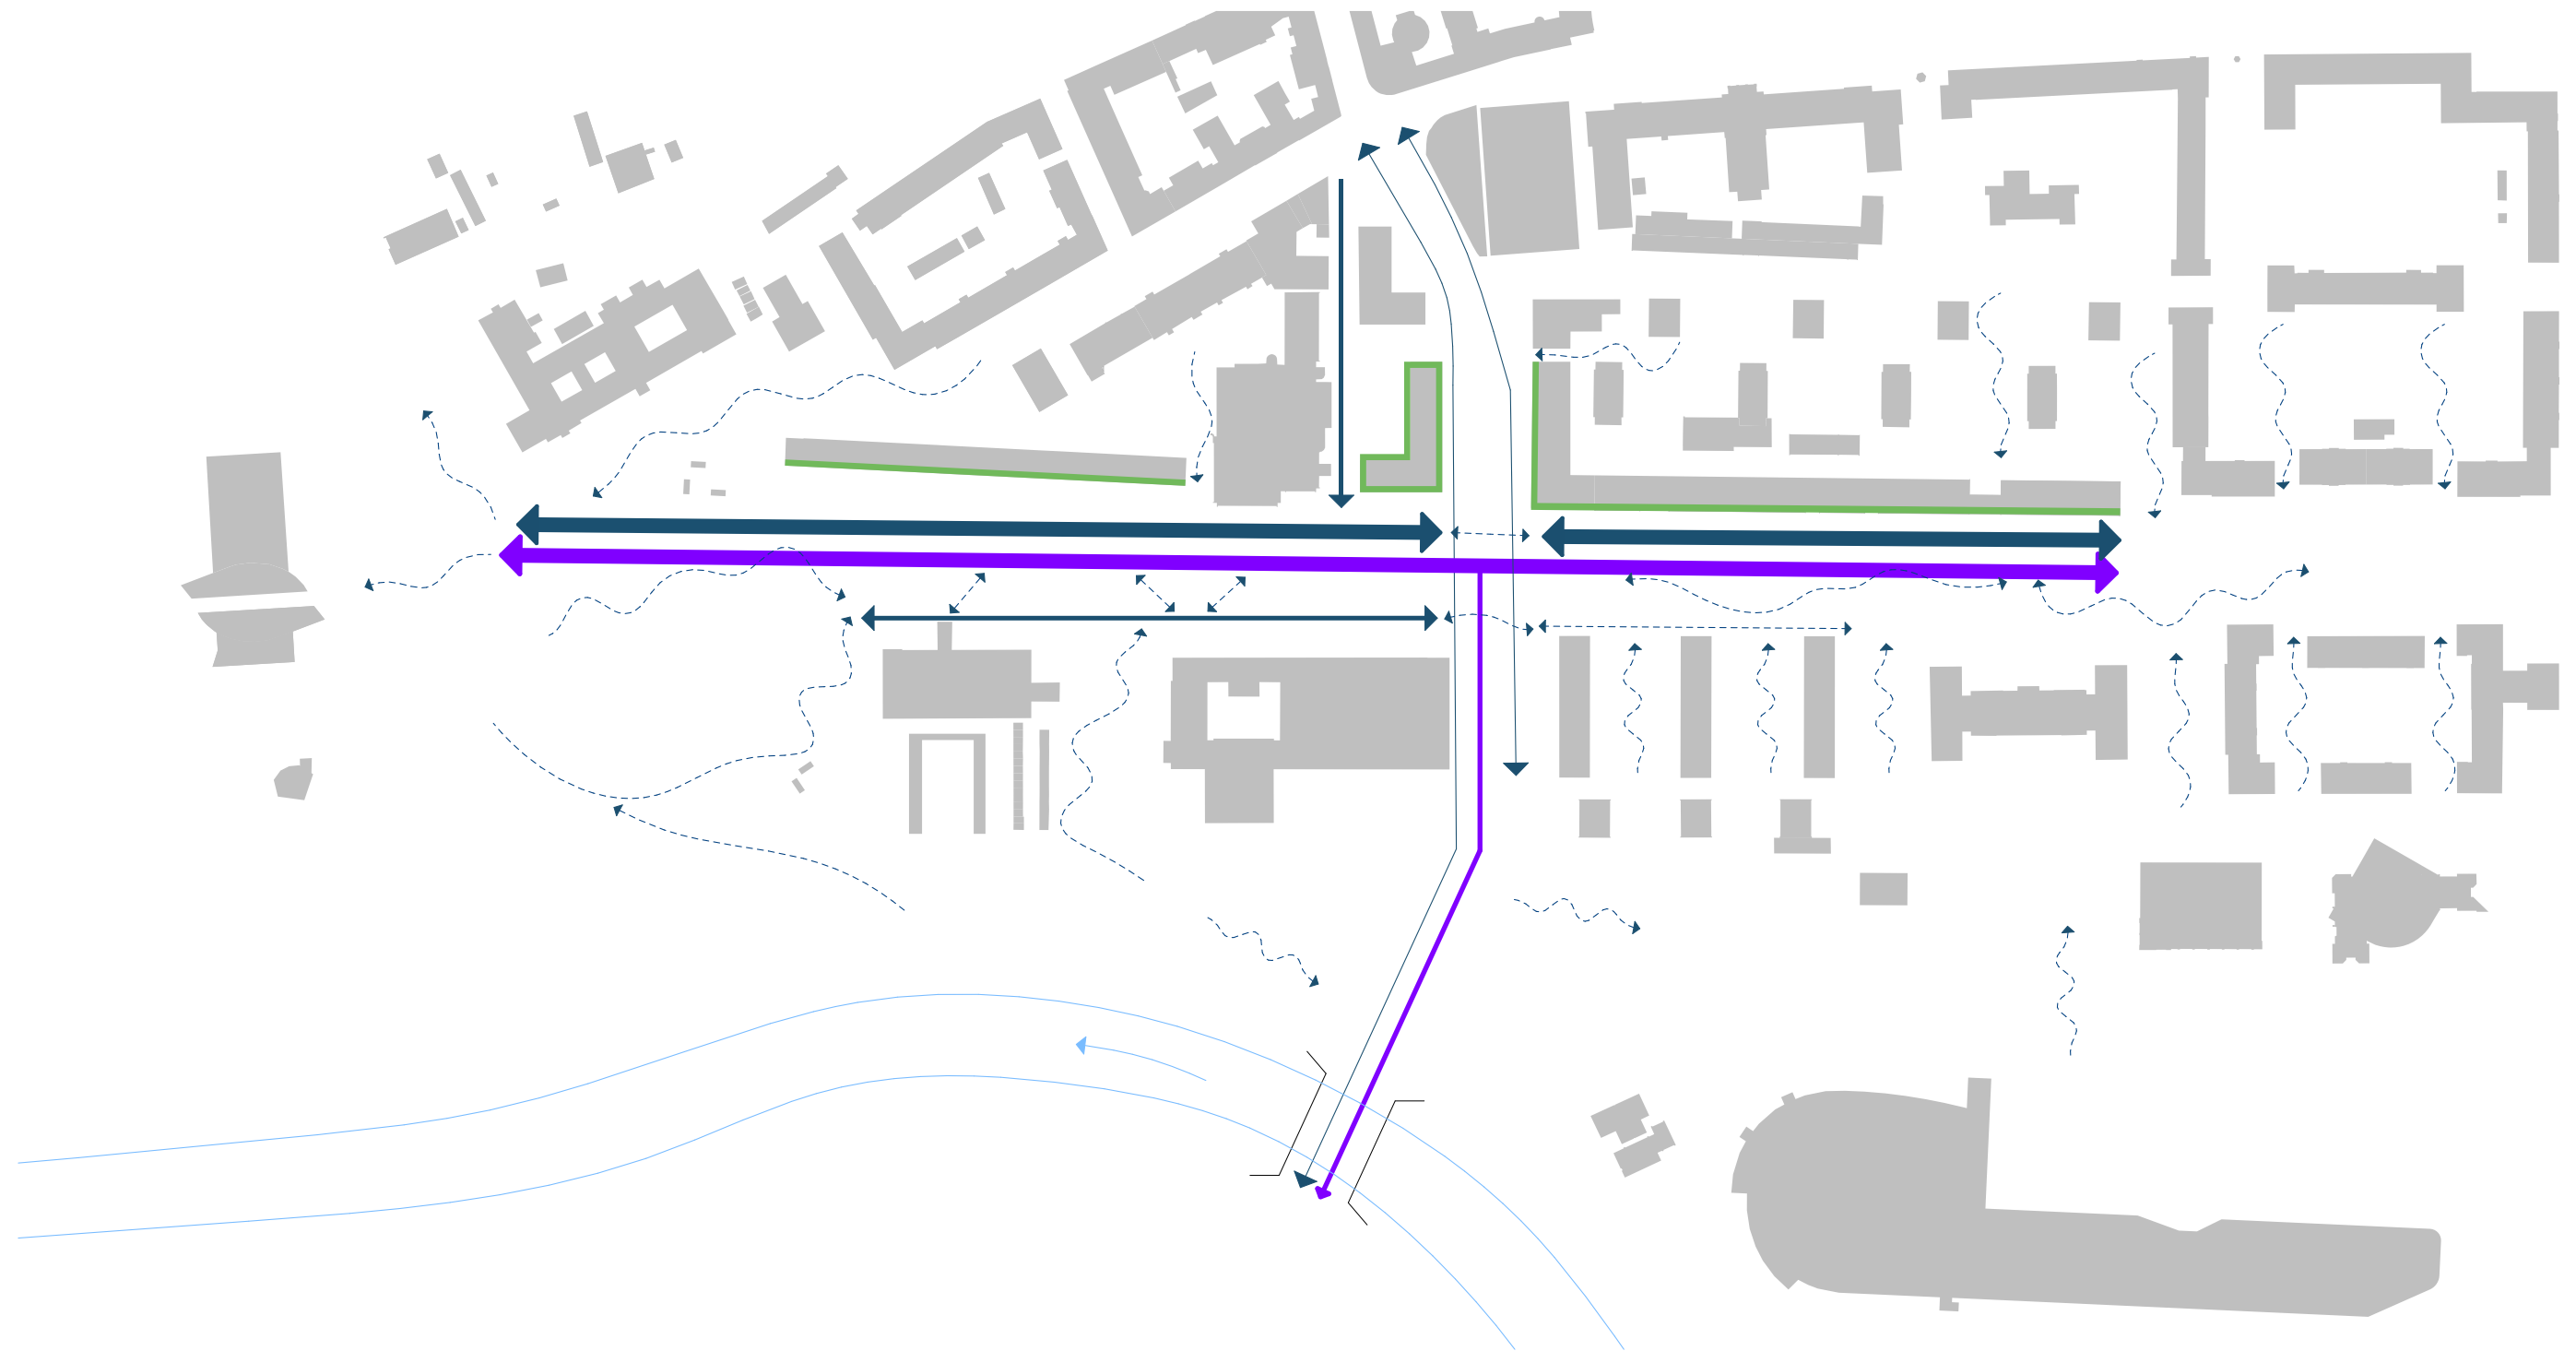

— Hlavní pěší trasy


- - Vedlejší pěší trasy

— Cyklistické trasy

● Živý parter




# FÁZOVÁNÍ

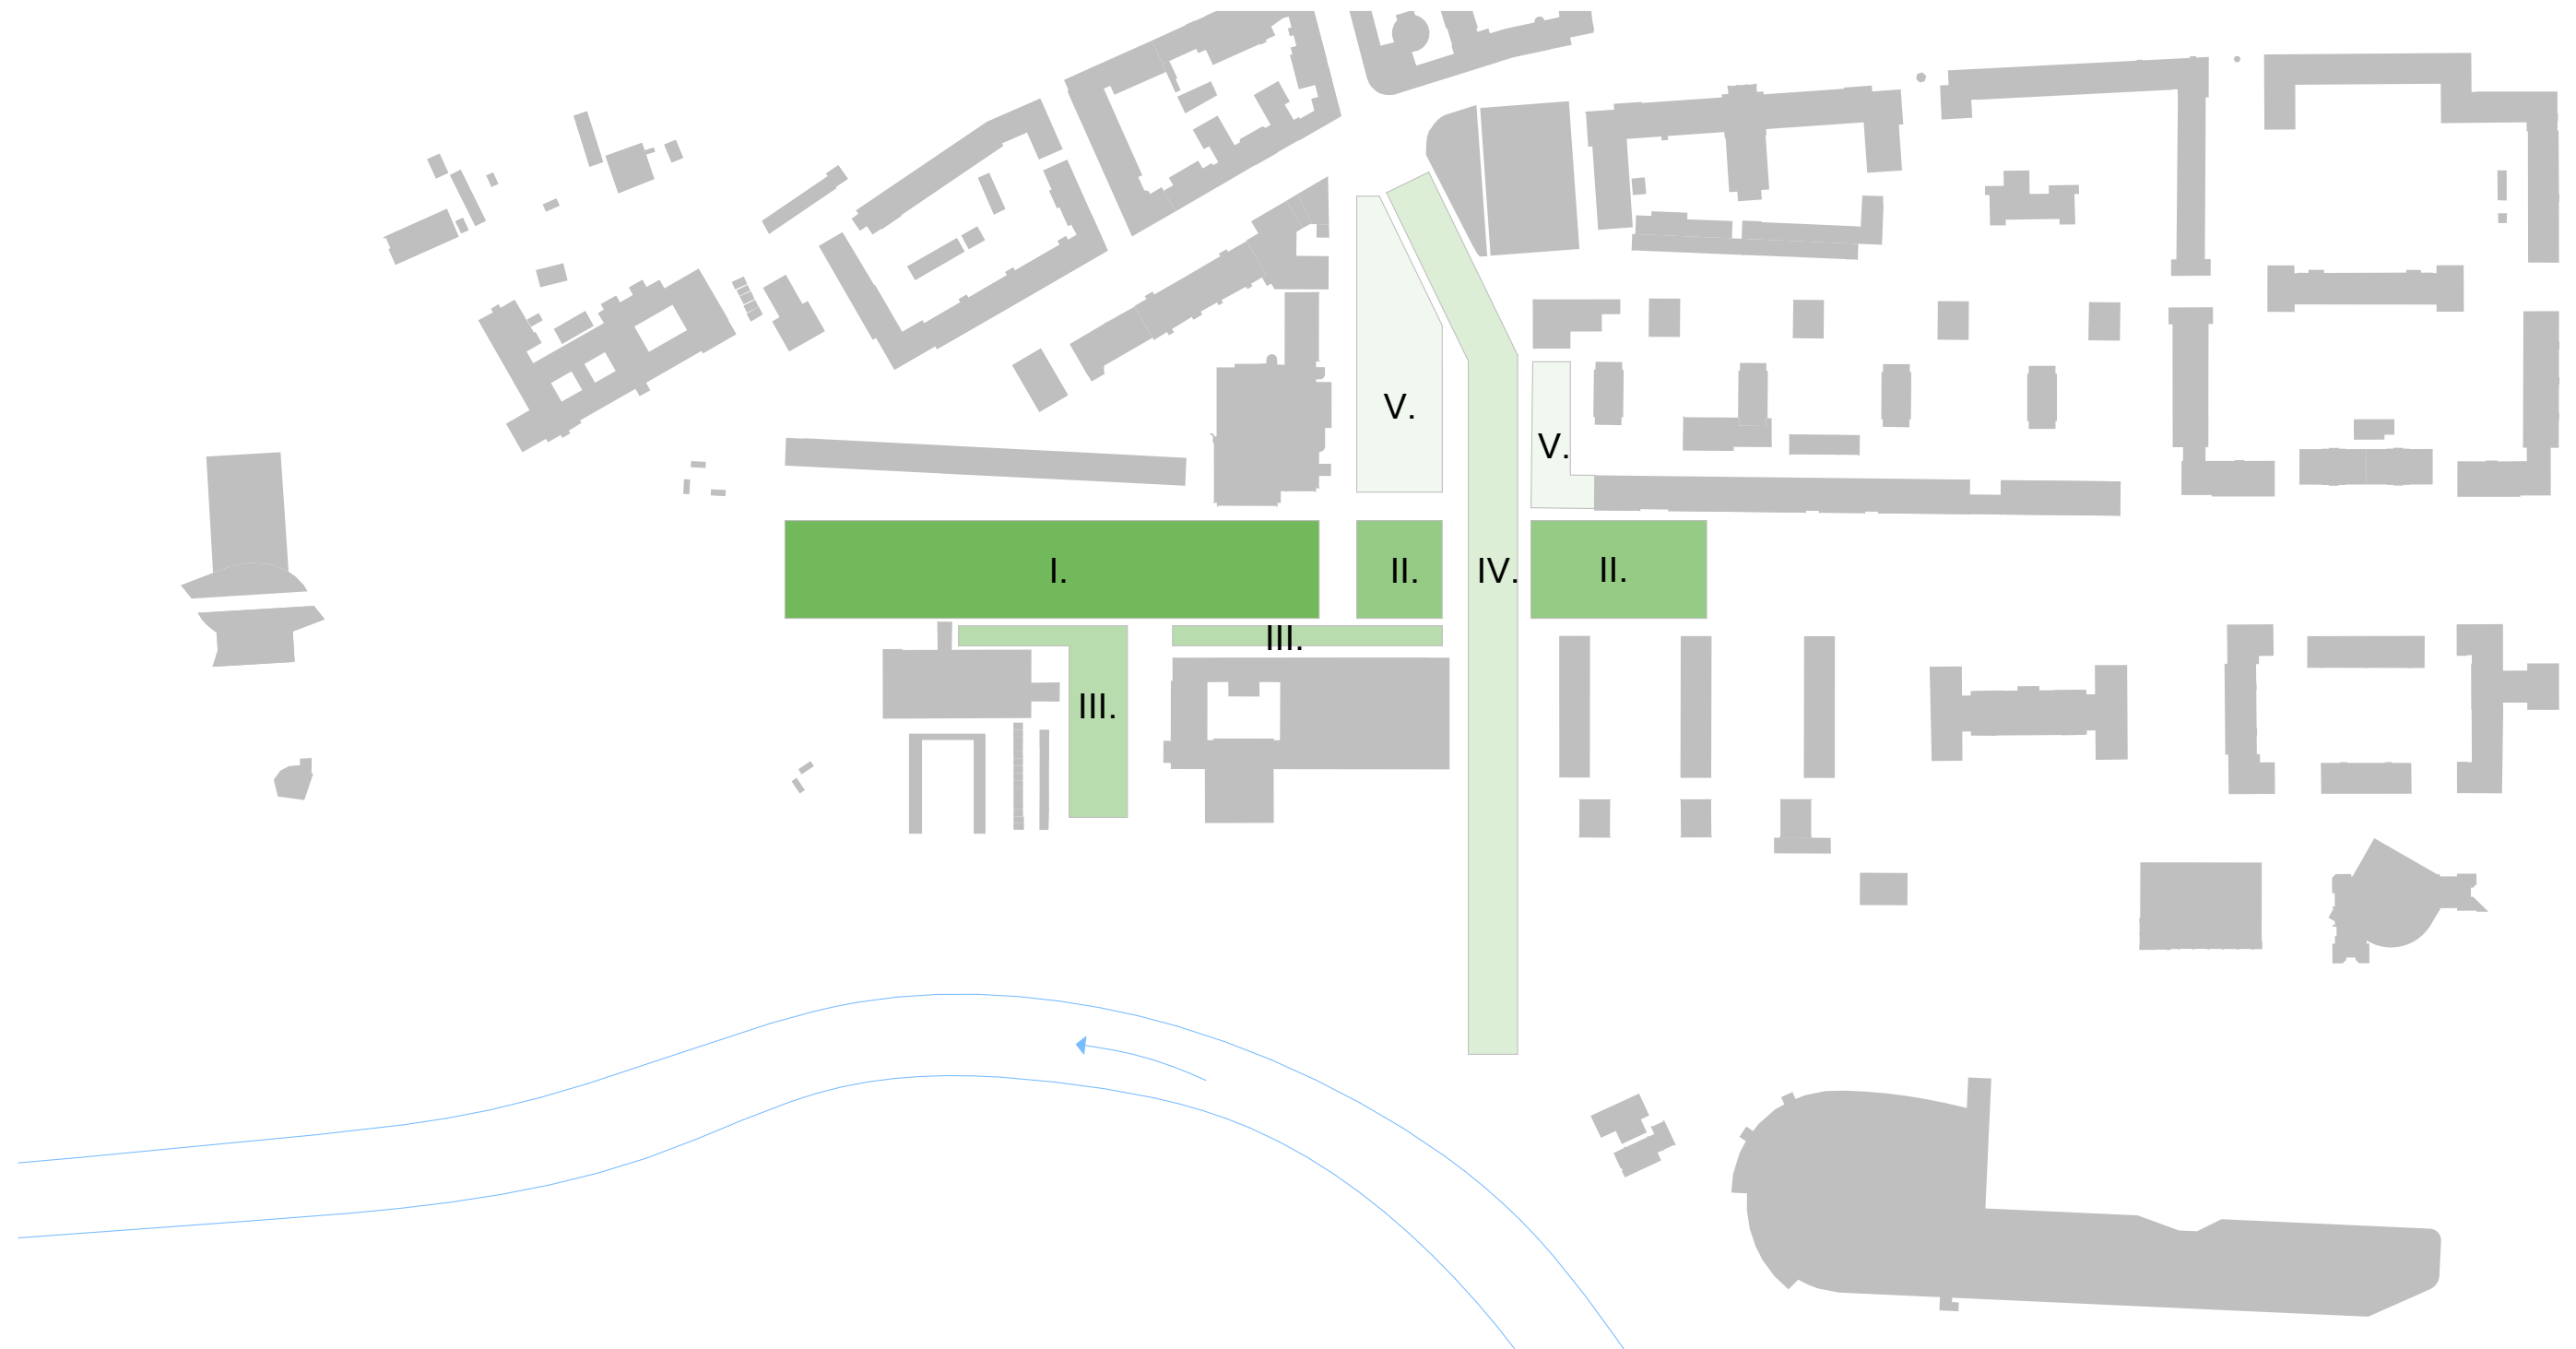


- I. FÁZE
- II. FÁZE
- III. FÁZE
- IV. FÁZE
- V. FÁZE

# AKTIVITY


Běžný letní den

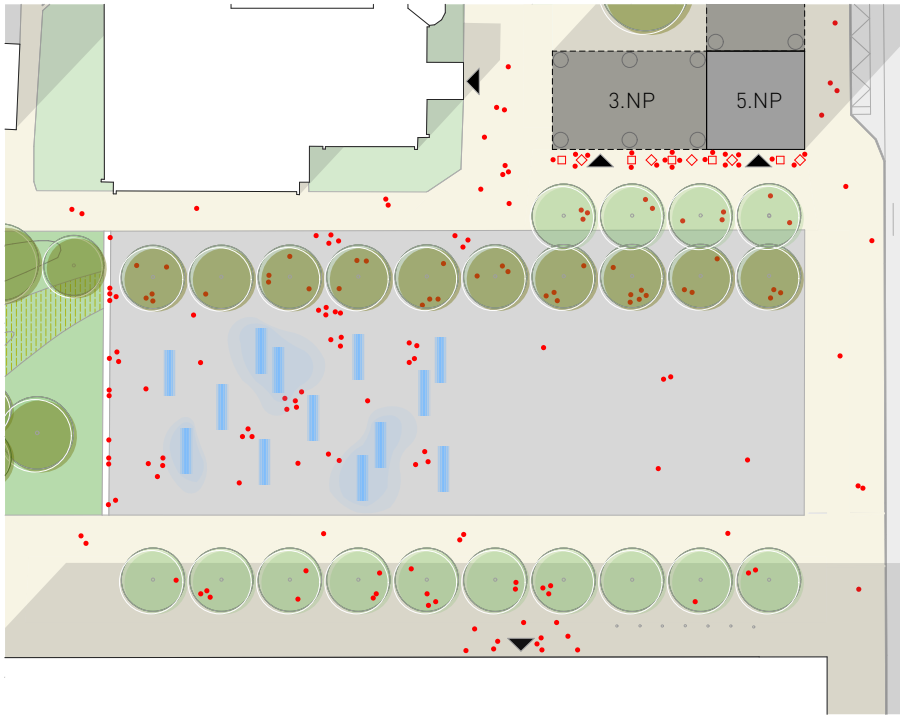


Víkend - farmářské nebo bleší trhy

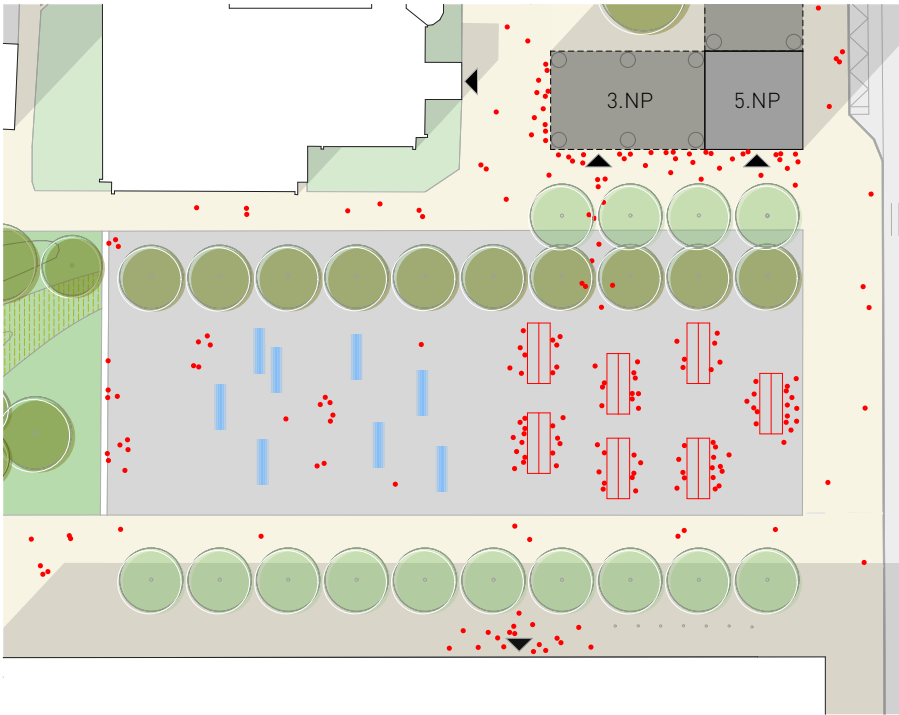

Koncert

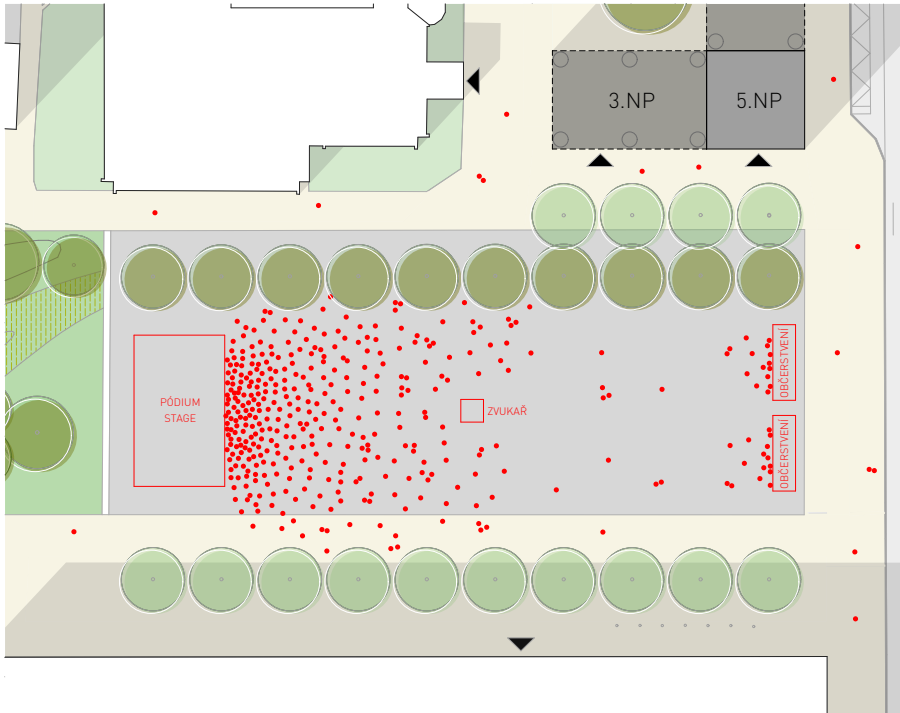


Vánoce - Vánoční trhy a rozsvícení stromu

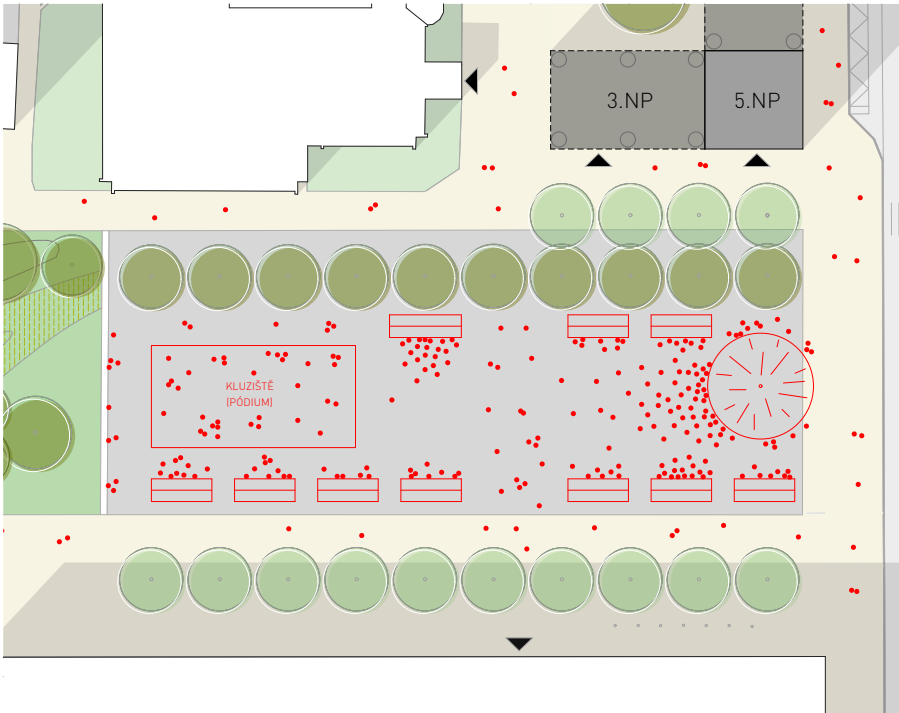






# PRINCIP ROZPÍNÁNÍ A SMRŠŤOVÁNÍ


VODNÍ PRVEK NA NÁMĚSTÍ

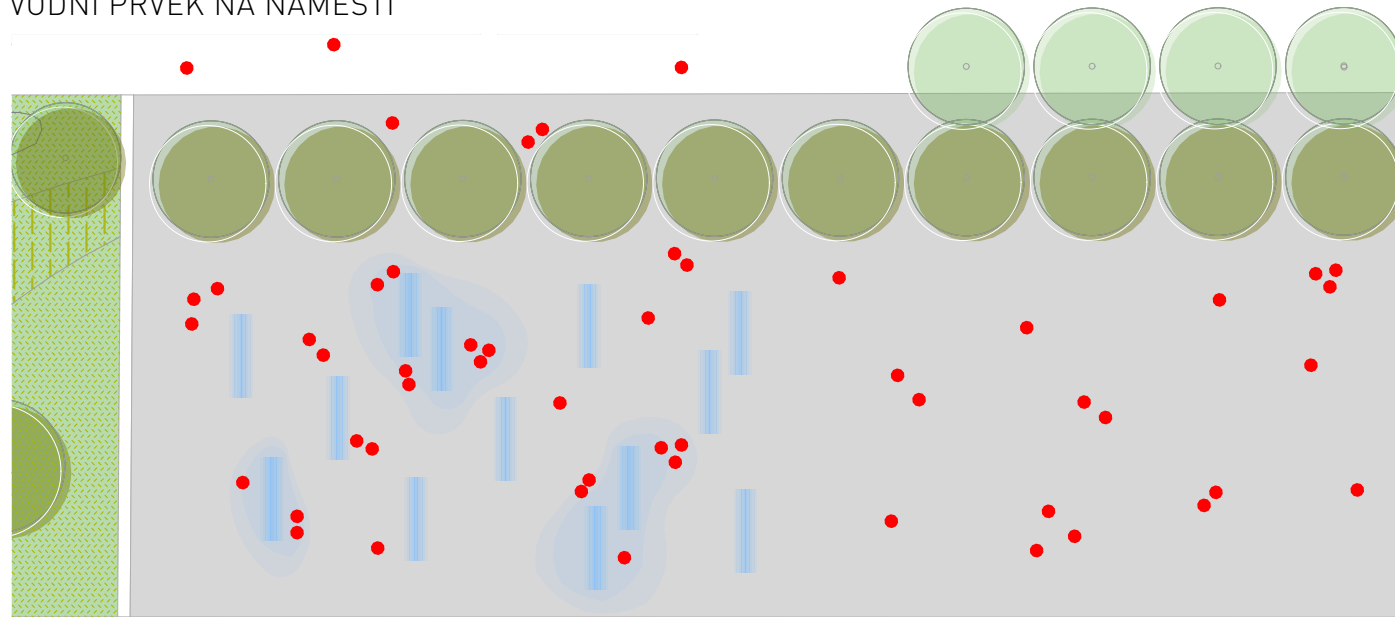

KONCEPT SEČENÍ

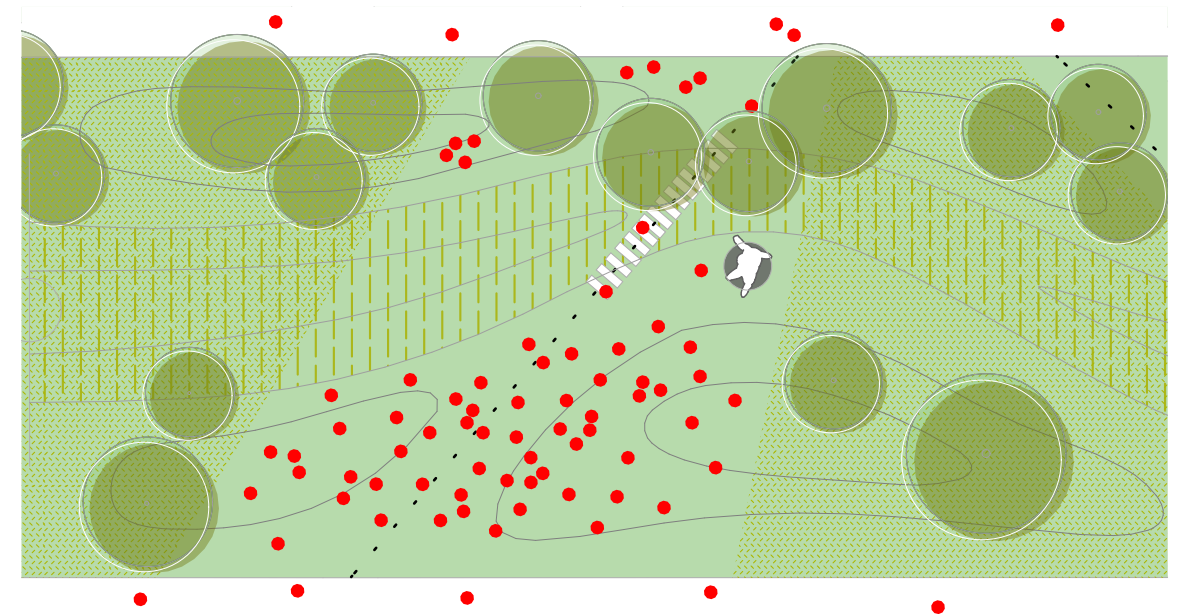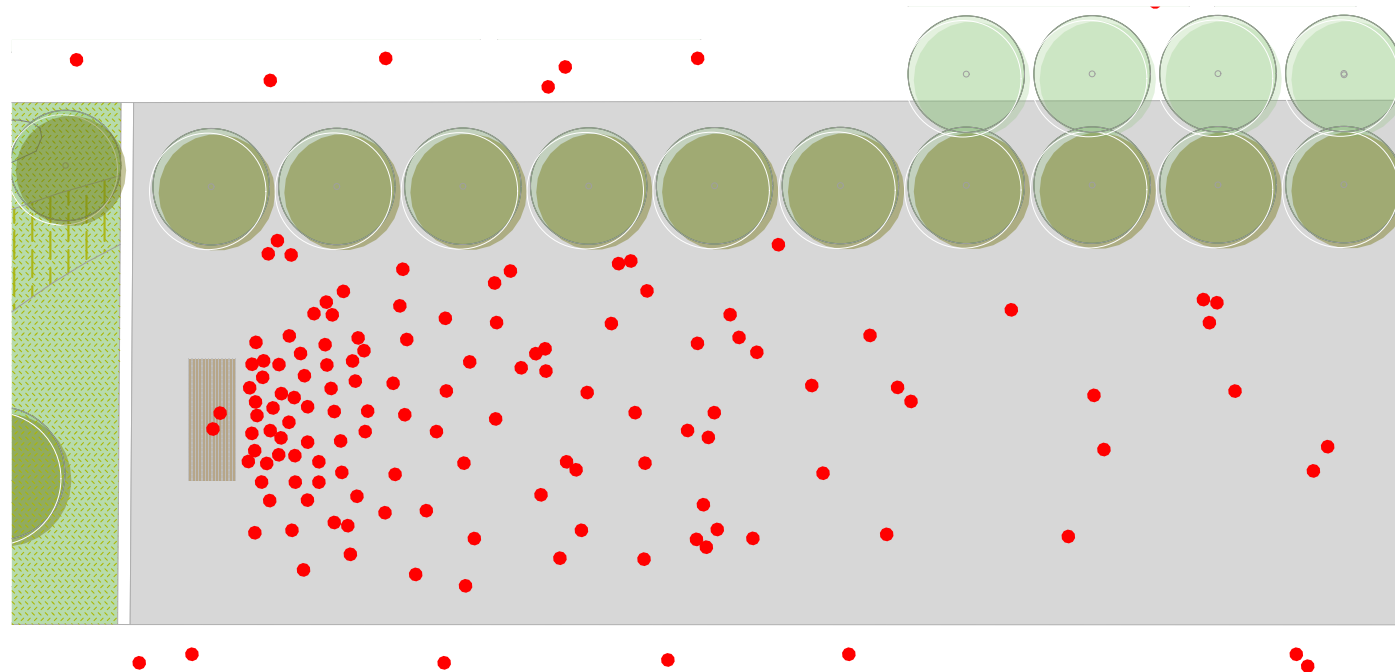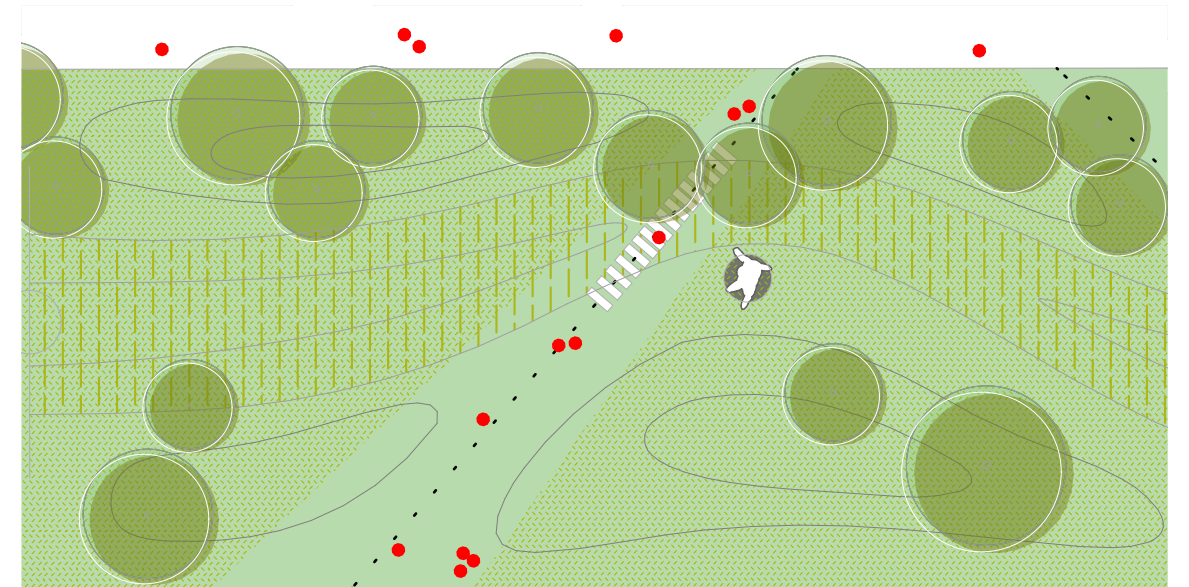

LUMINANCE

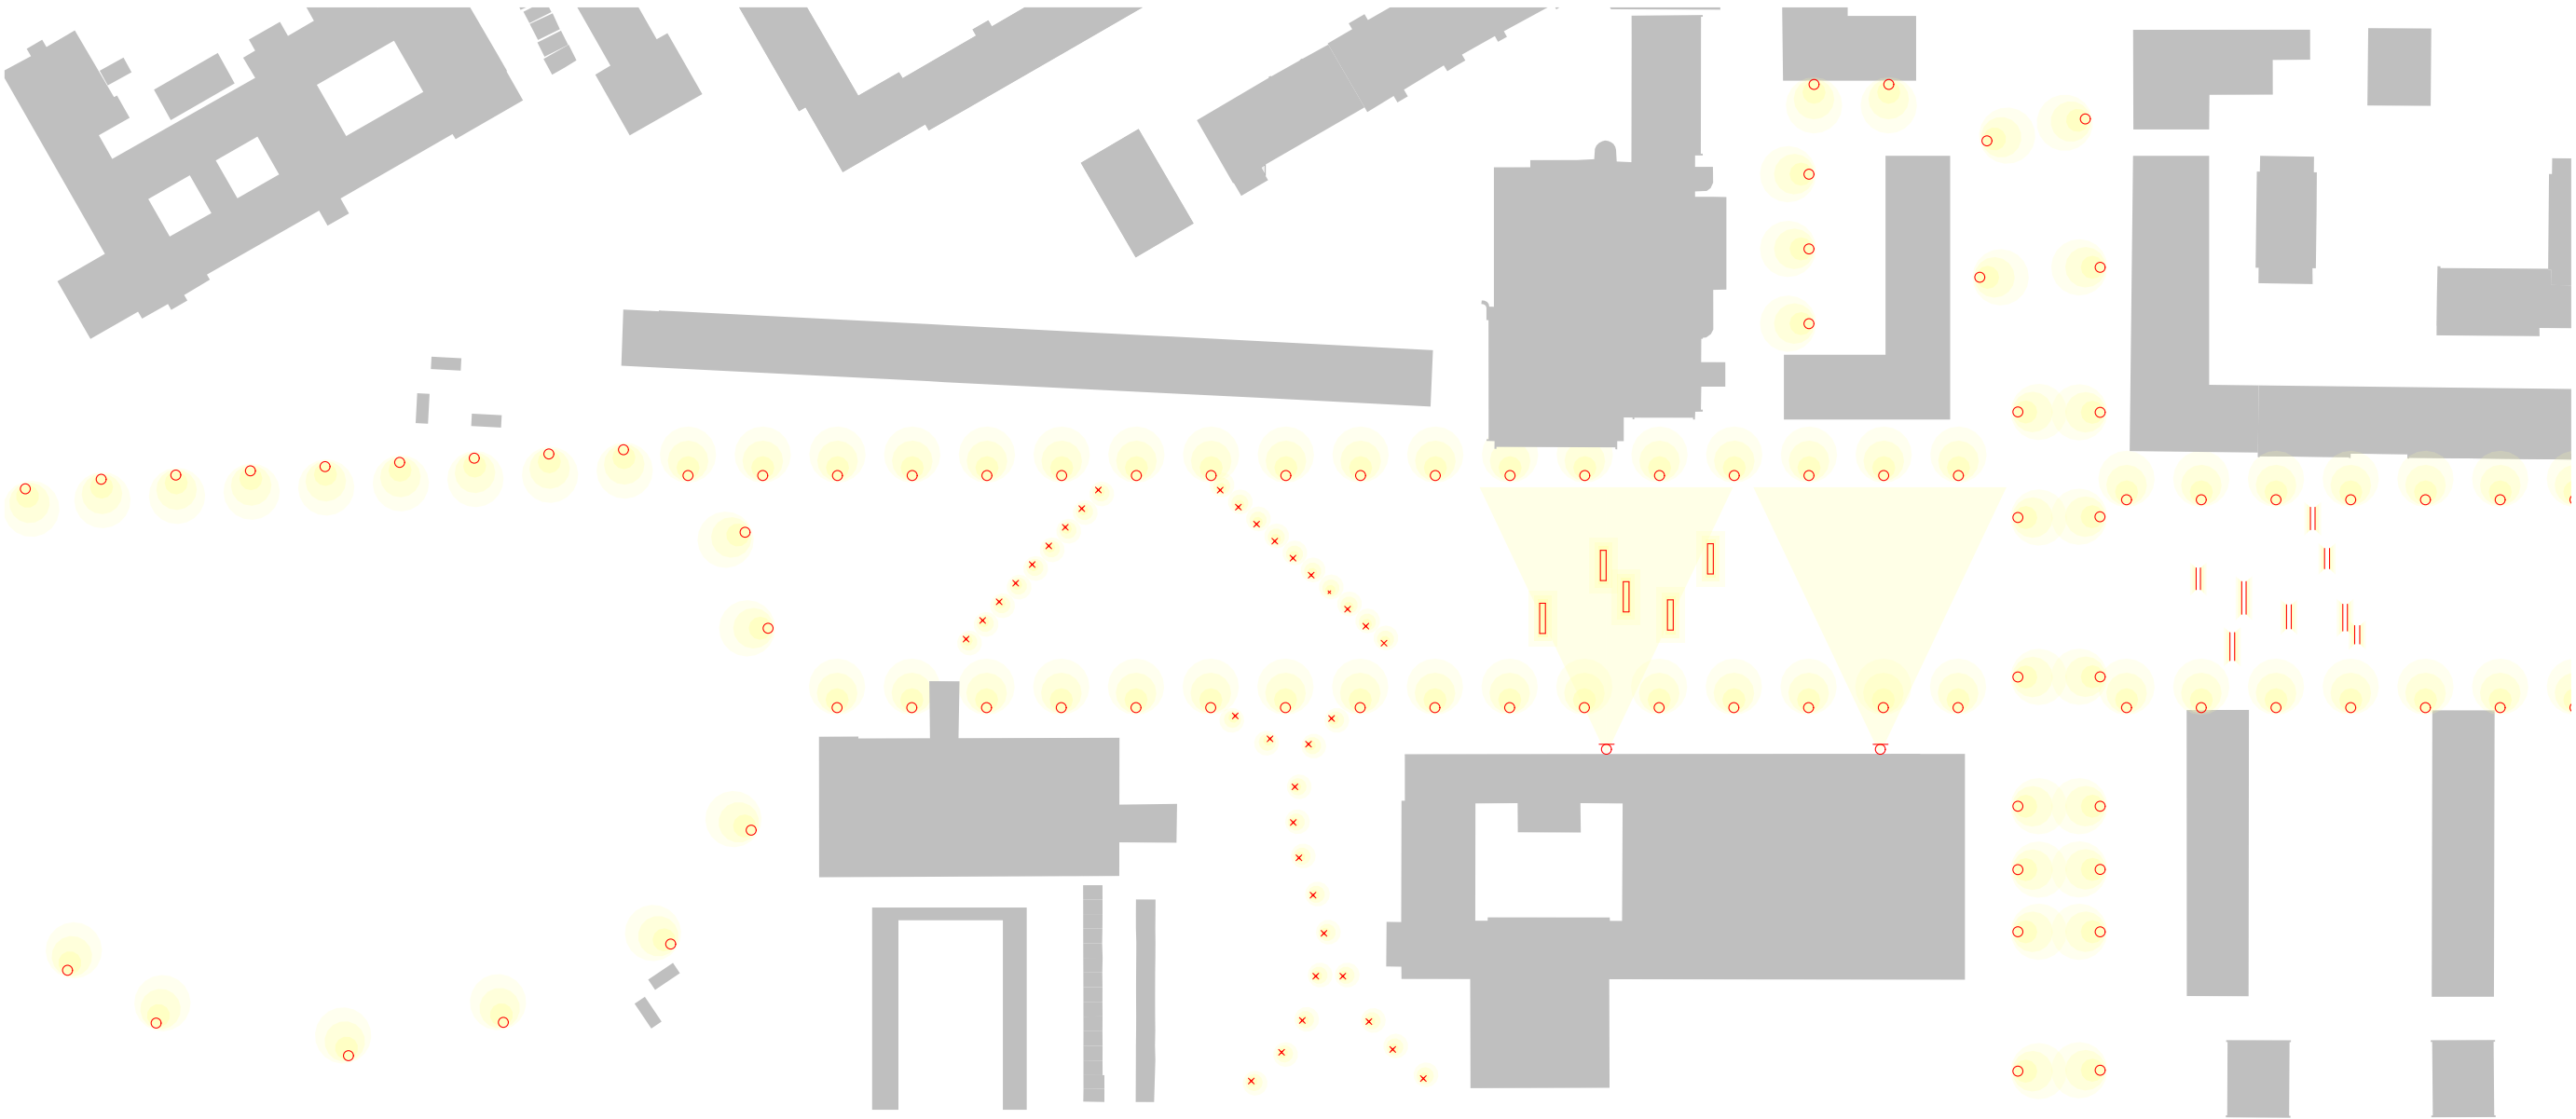

 LAMPY 5 m

 NÍZKÝ SLOUPEK


 REFLEKTOR

 PODSVÍCENÍ FONTÁN

 PODSVÍCENÍ PAMÁTNÍKU



# MOBILIÁŘ

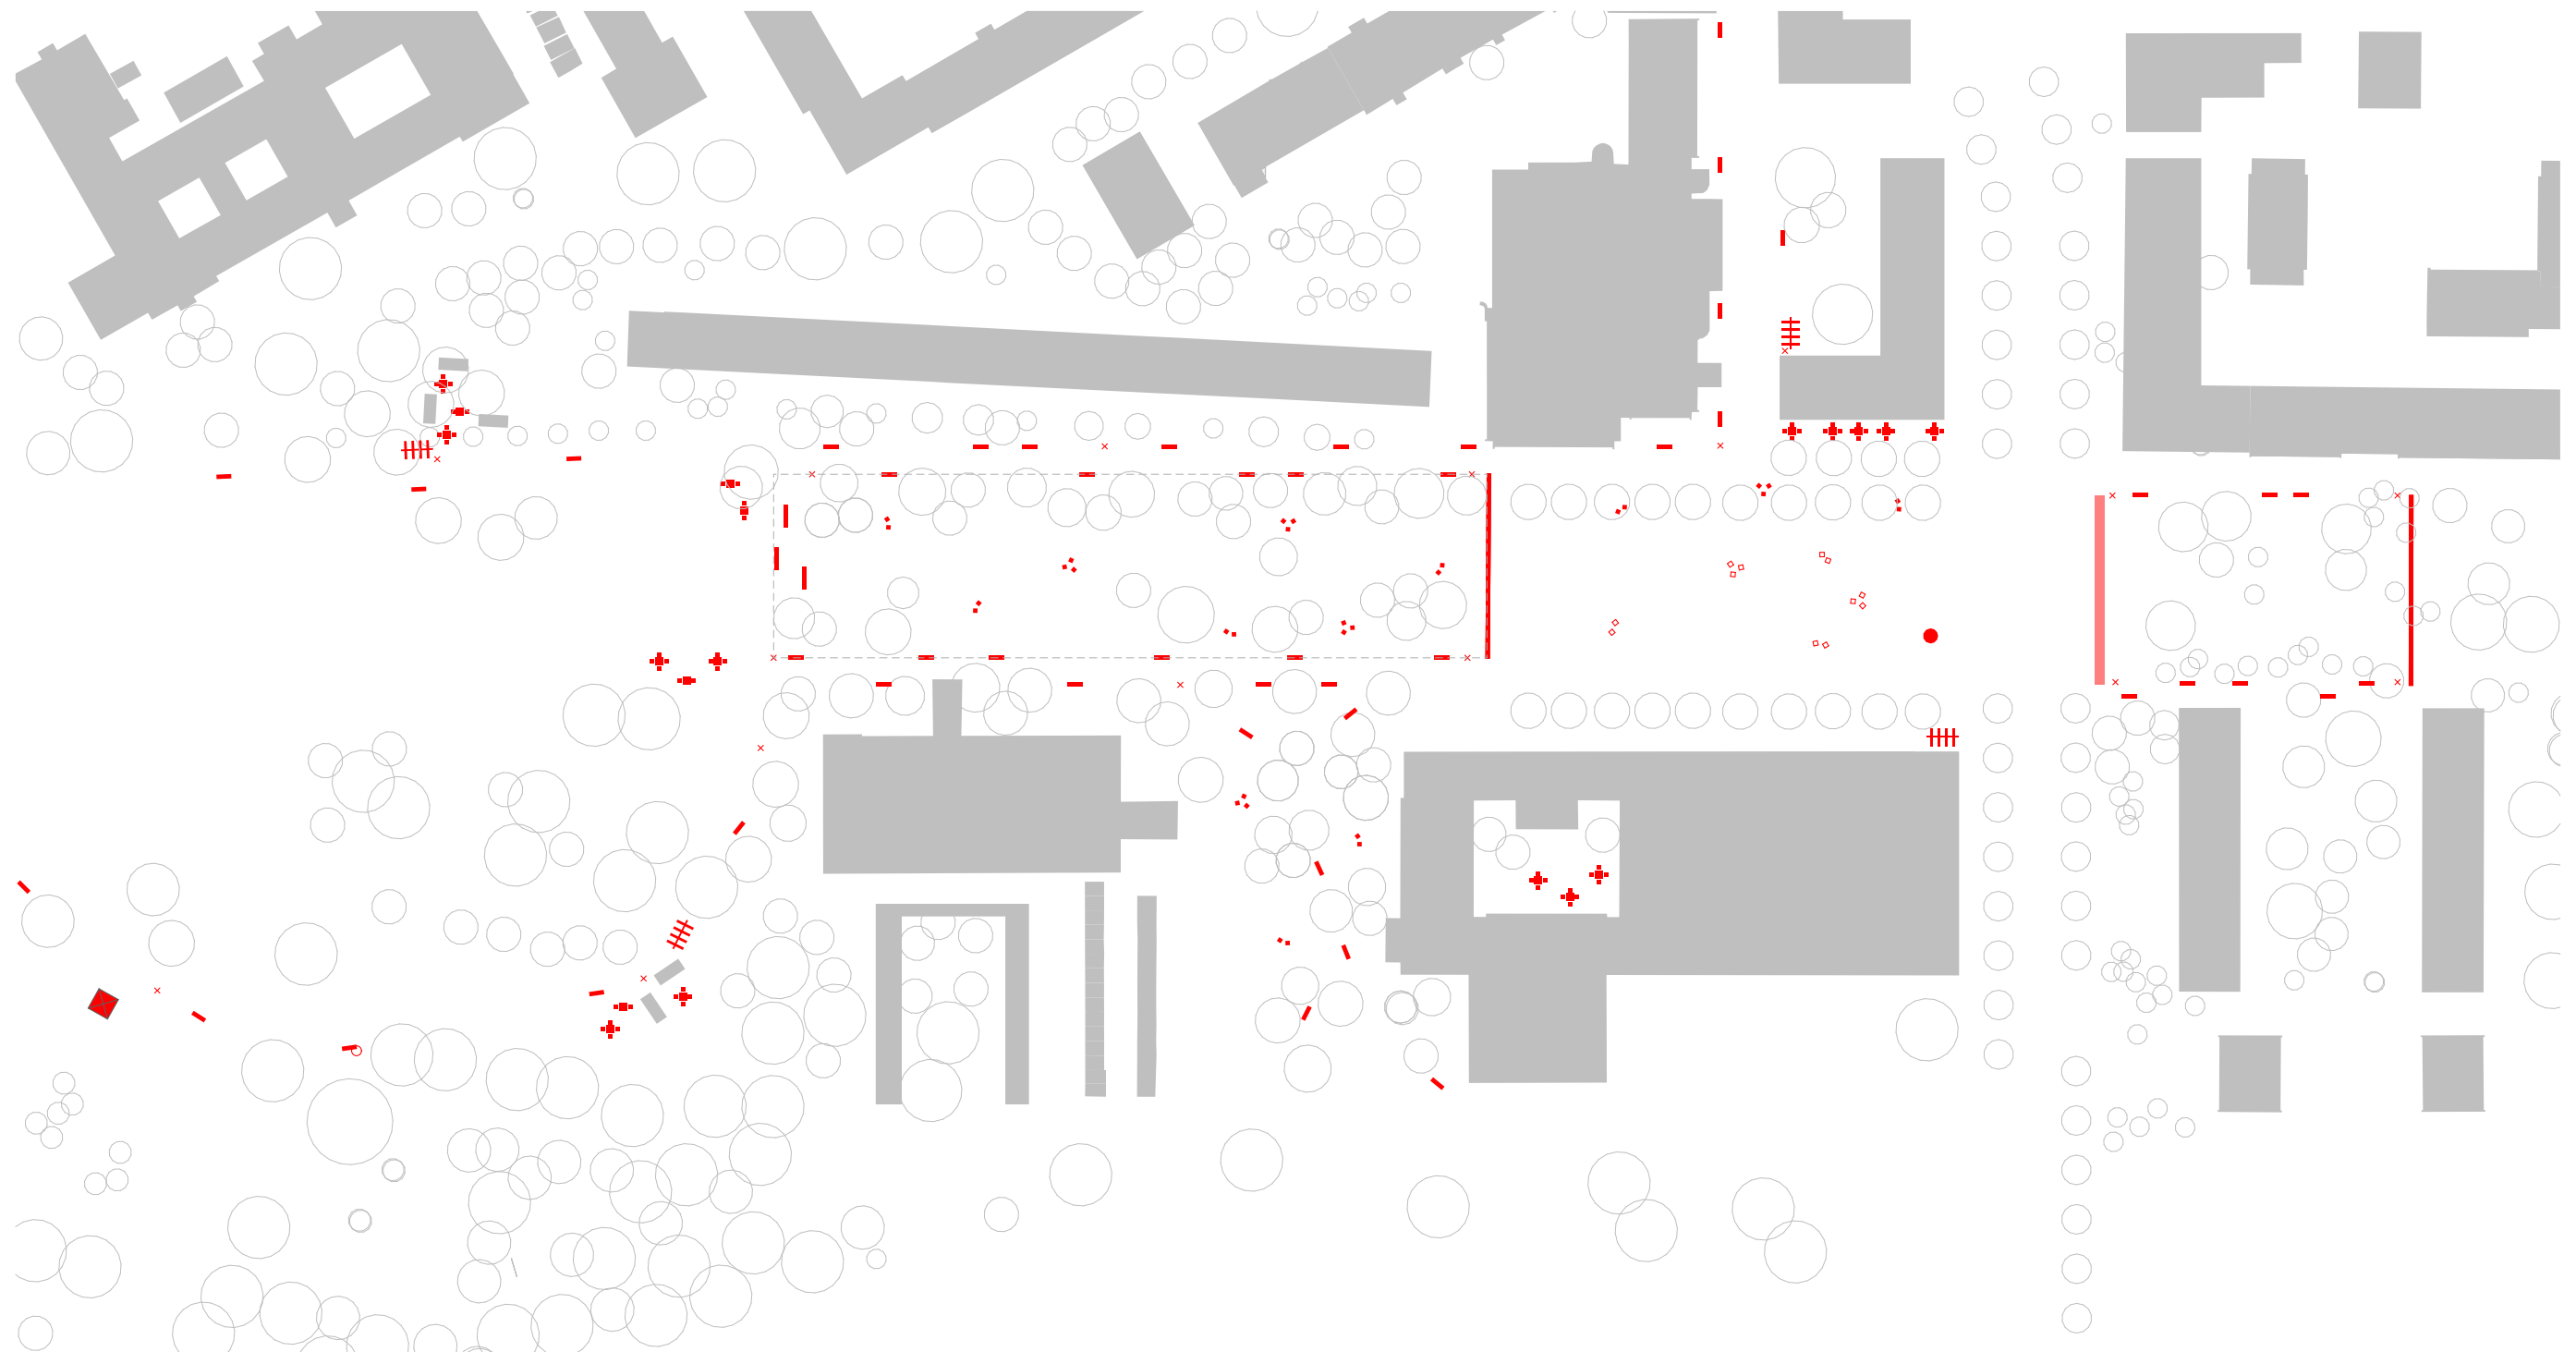

— LAVIČKA

• ŽIDLE

◻ NEUKOTVENÉ ŽIDLIČKY

— POSEDOVÉ SCHODY

× ODPADKOVÝ KOŠ

≡ STOJANY NA KOLA

● PICÍ FONTÁNA

■ URBAN GRILL



# REFERENCE - mobiliář



mobiliář




Manifesto Market Anděl  
CHYBIK + KRISTOF



Björnsonův sad  
Sendler



# AXONOMETRIE

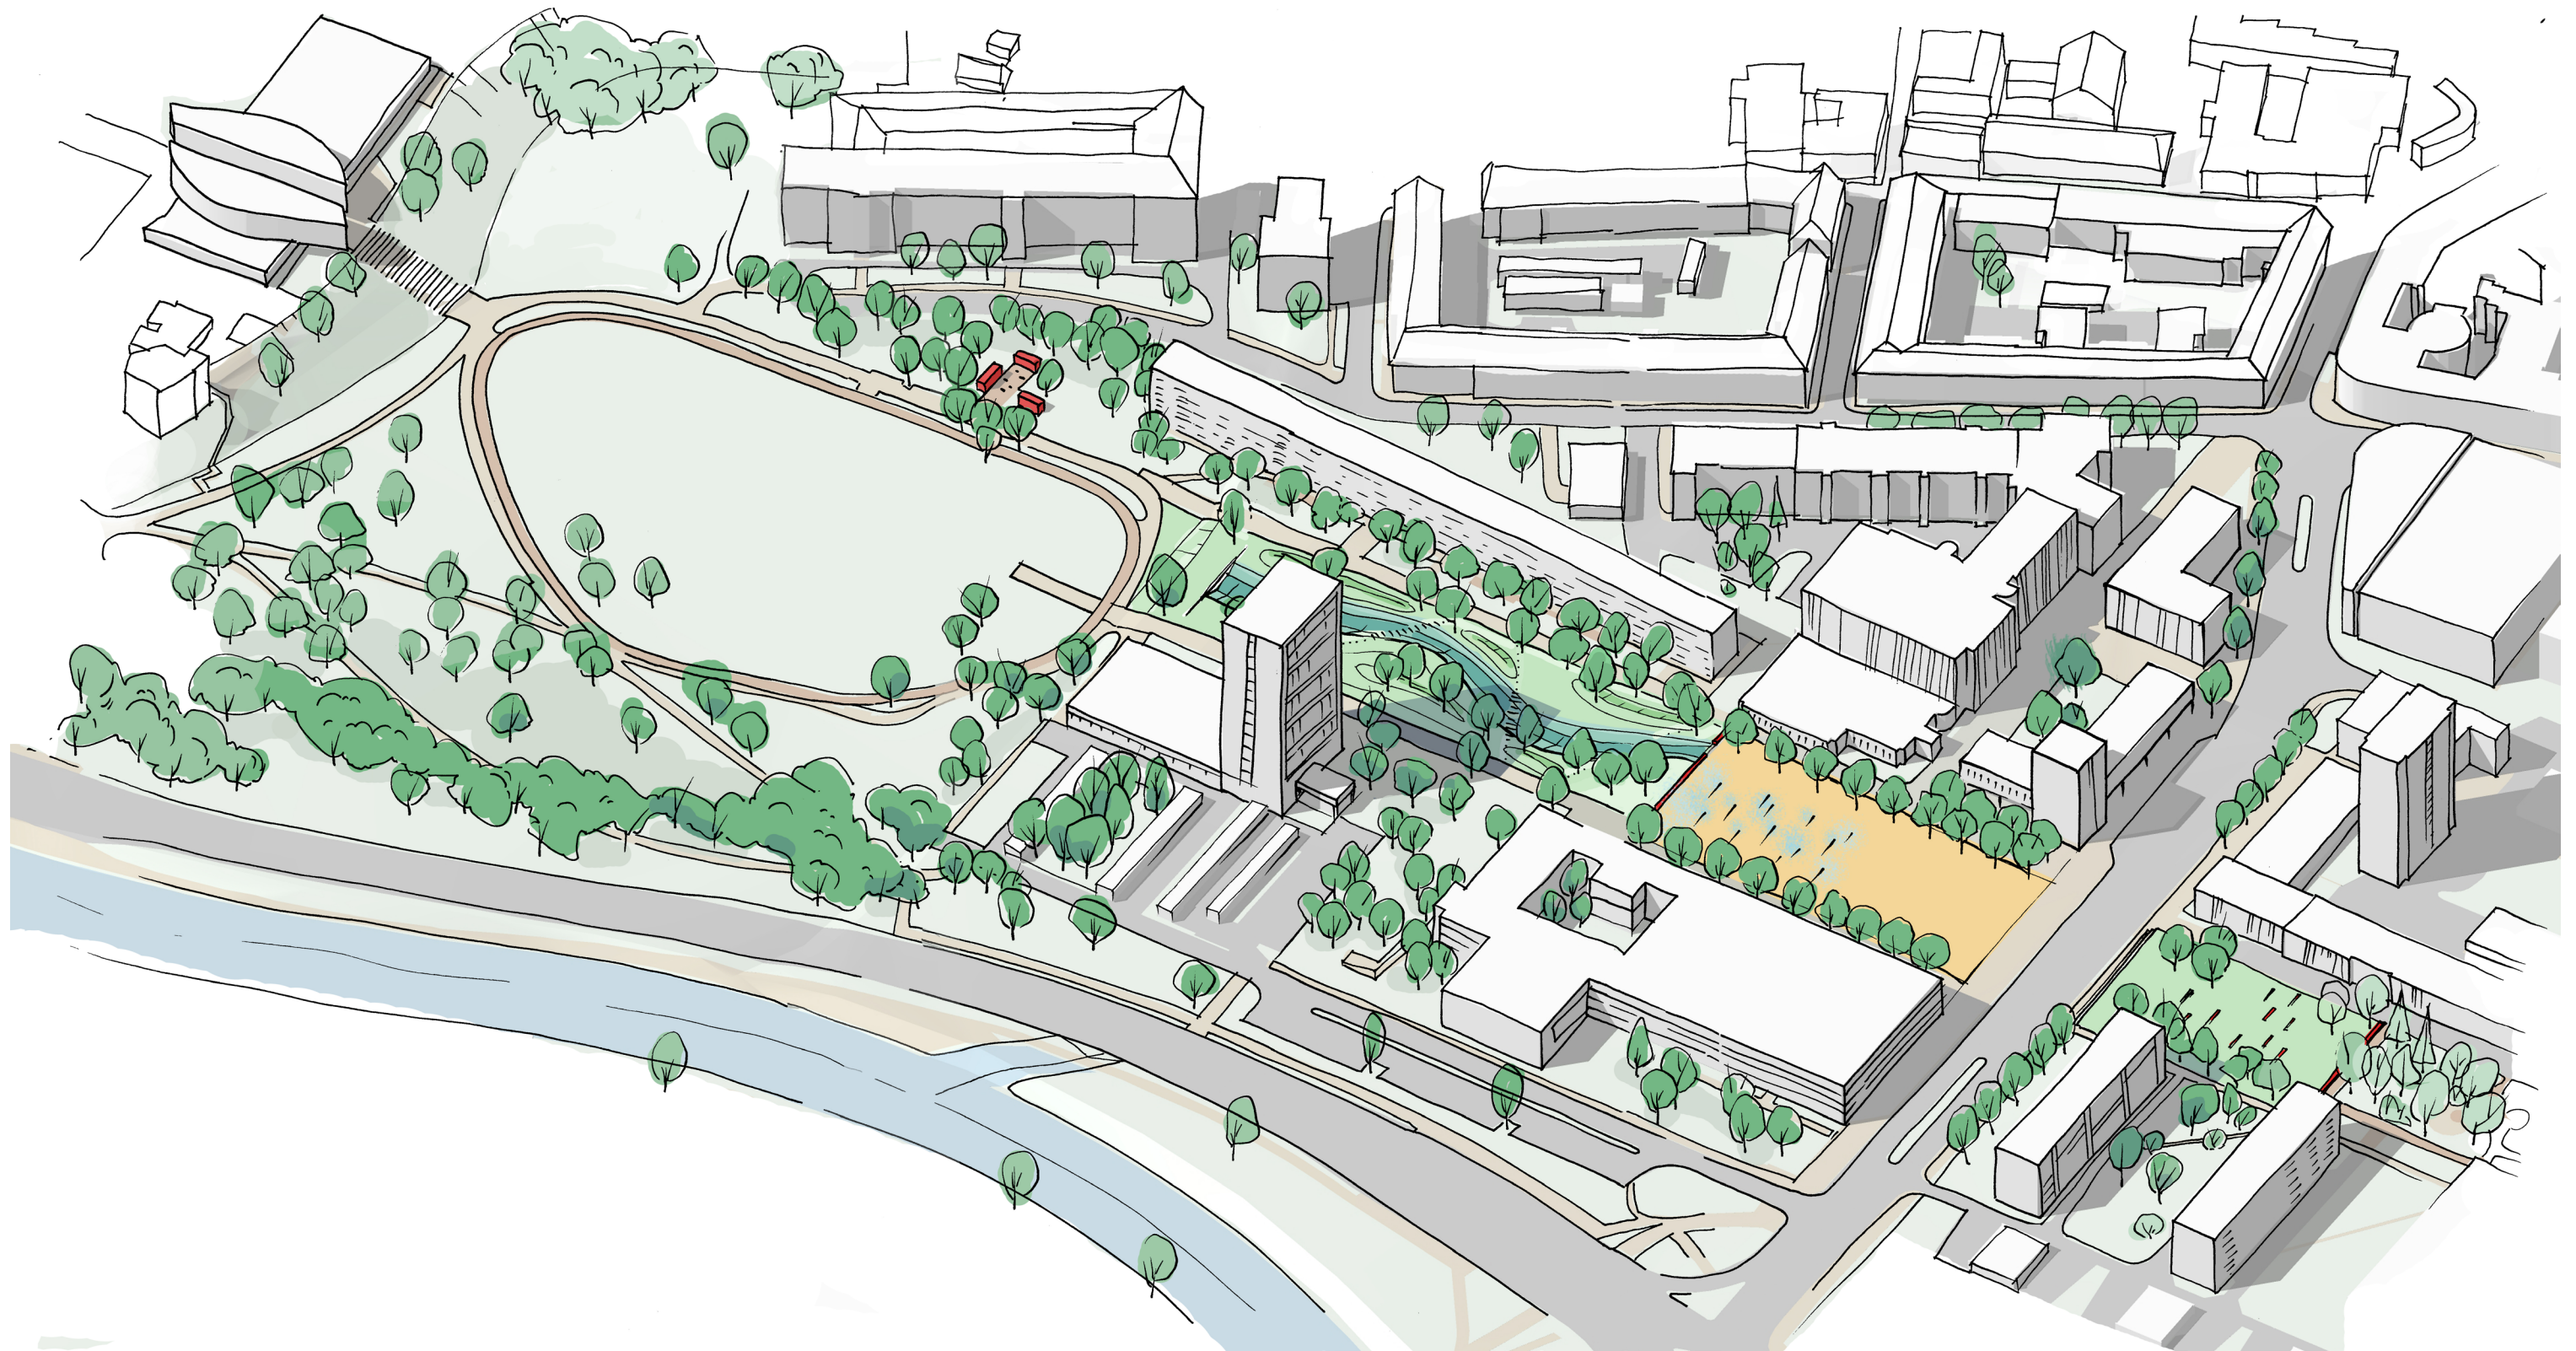



# VIZUALIZACE






SITUACE - návrh





# VIZUALIZACE Z NADHLEDU

Materialita náměstí

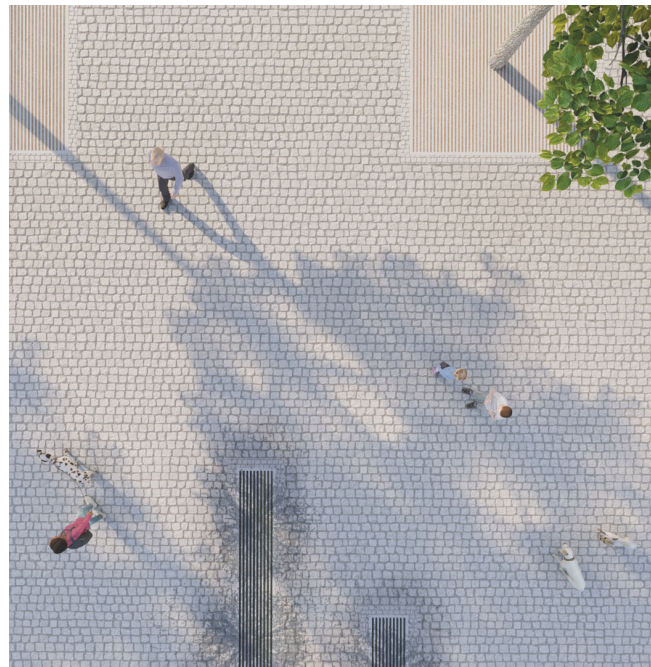

Lavička ohraničuje náměstí



Zázemí pro sportovce a kavárna v parku



Svah jako tribuna



Tvarovaný park



Posezení v nové kavárně



Památník obětem komunismu

