



VÝKRES TRVALÉHO DOPRAVNÉHO ZNAČENIA OBJEKTU D 102
M 1:250

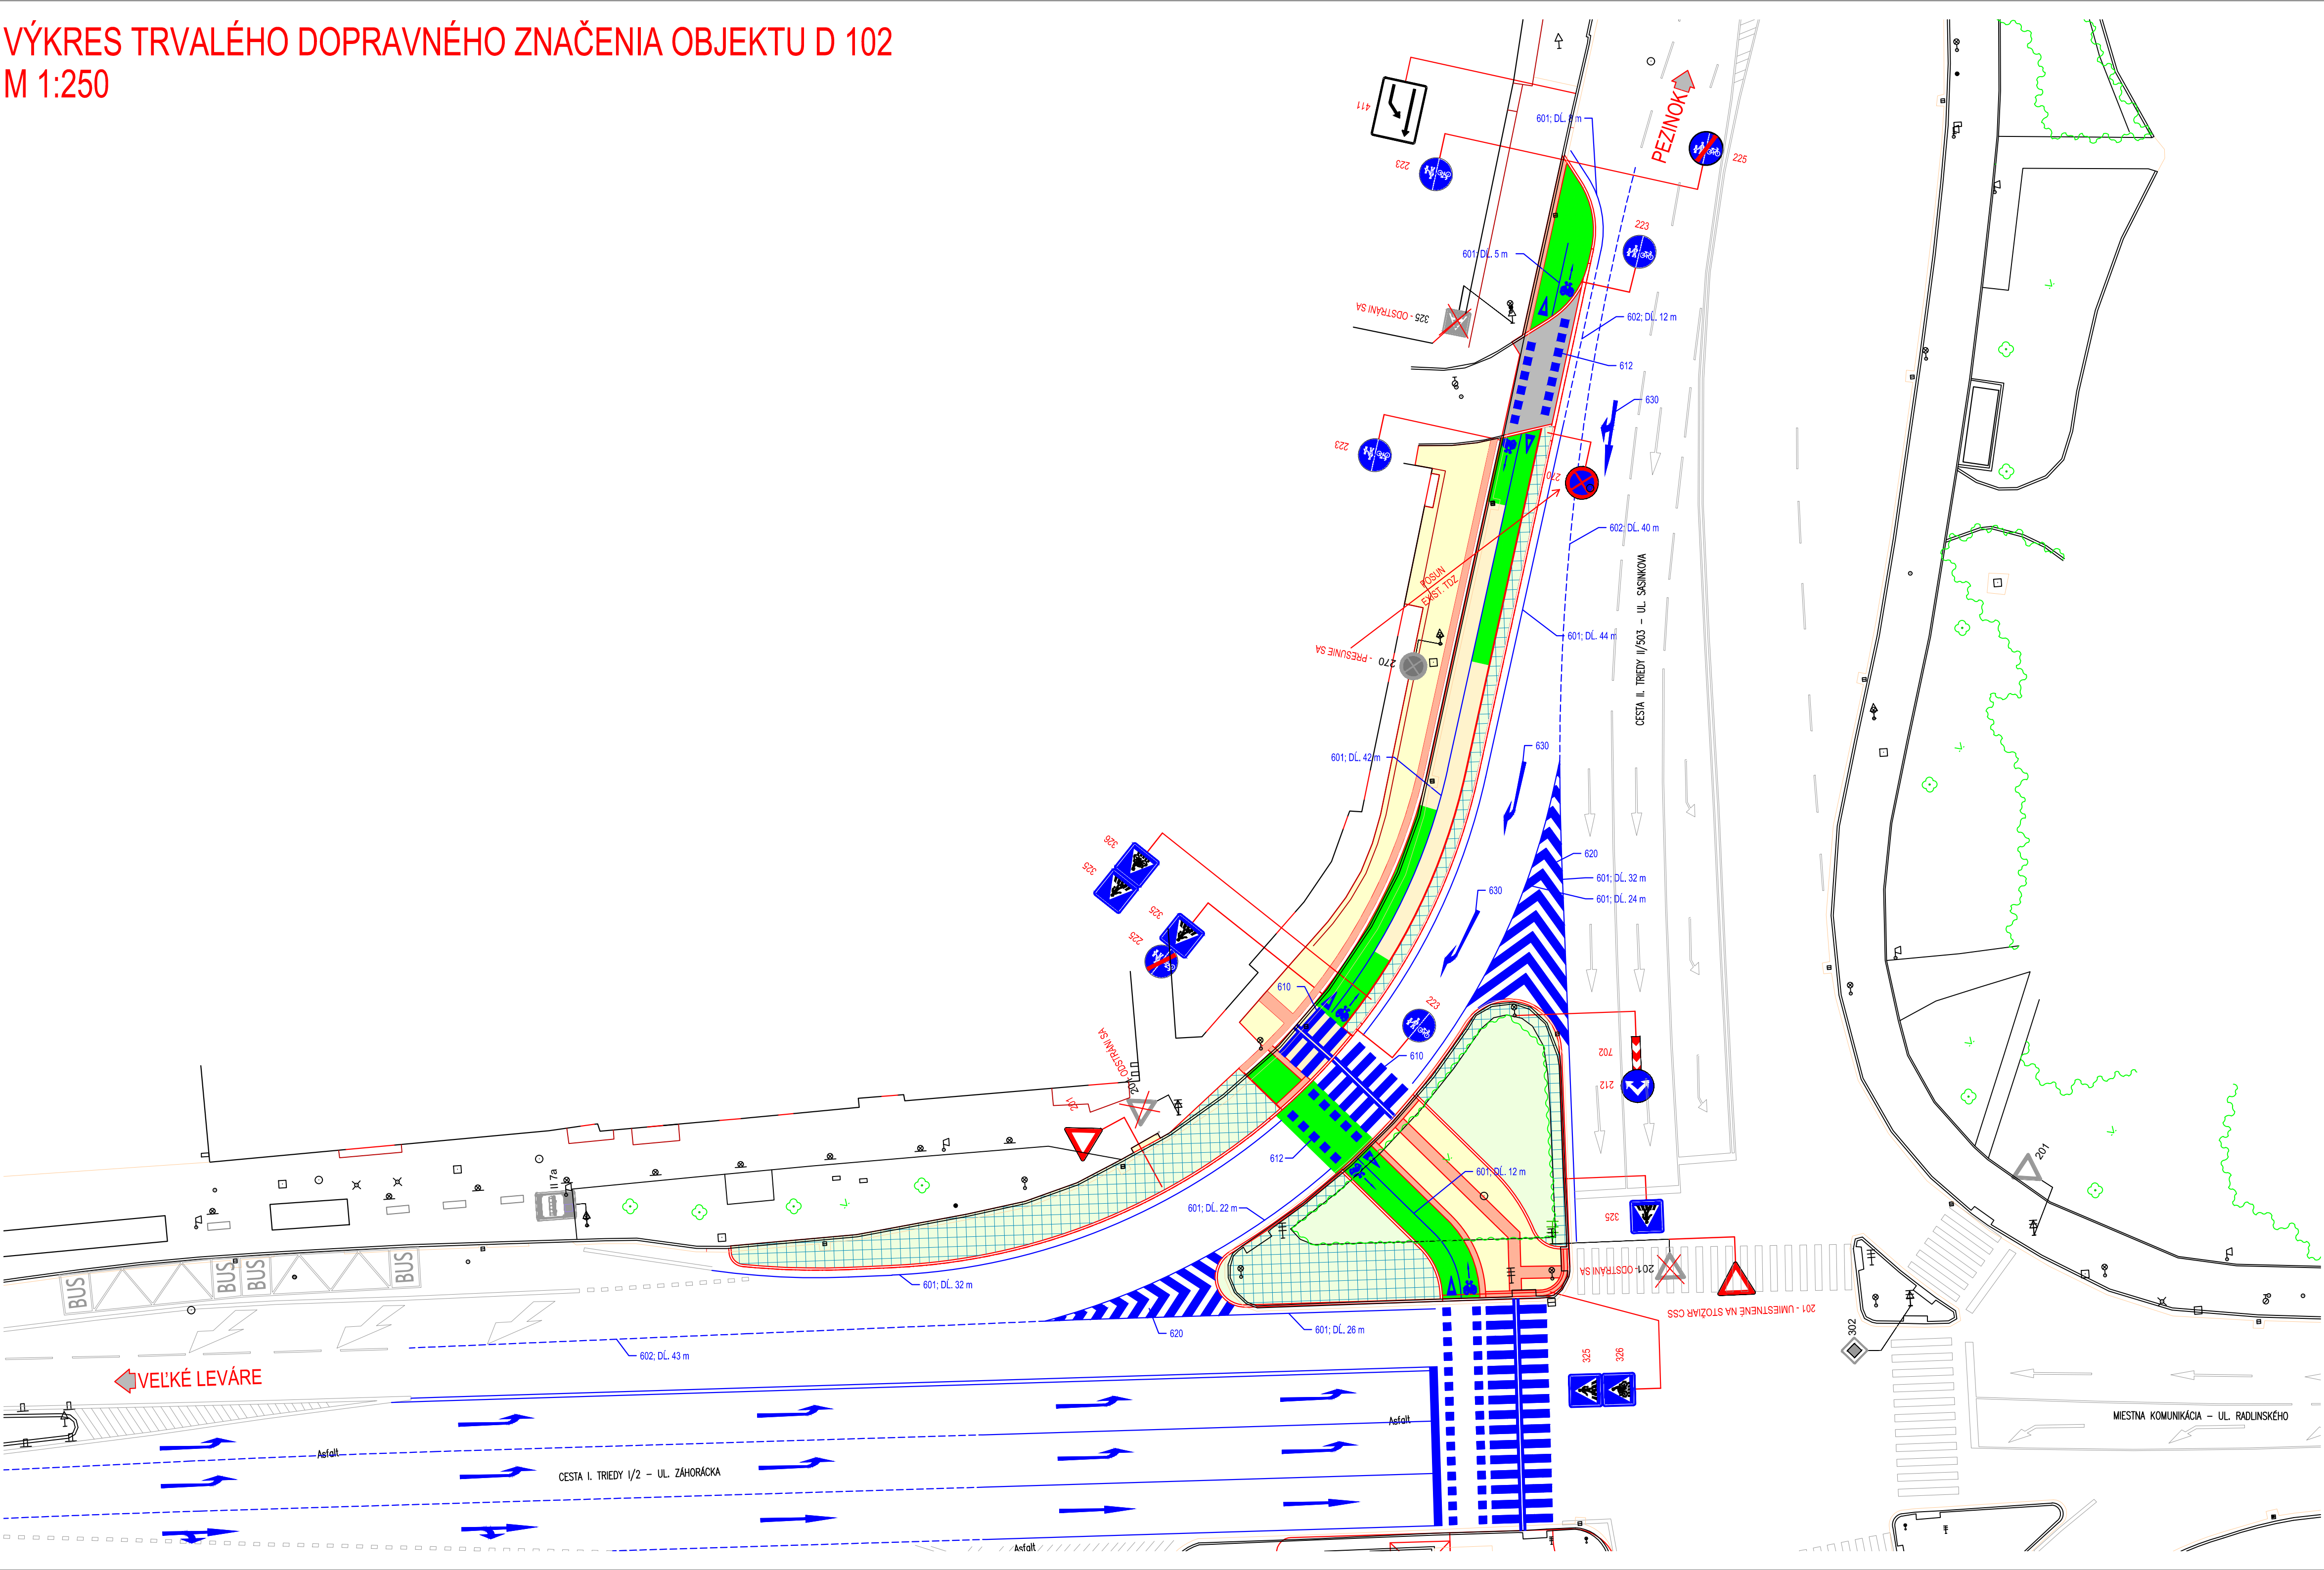

LEGENDA NAVRHOVANÉHO TRVALÉHO DOPRAVNÉHO ZNAČENIA:

	201	DAJ PREDNOSŤ V JAZDE! (2 ks)
	212	PRÍKÁZANÝ SMER JAZDY OBCHÁDZANIA - VPRAVO A VĽAVO (1 ks)
	223	ODDELENÁ CESTÍČKA PRE CHODCOV A CYKLISTOV (4 ks)
	225	KONIEC ŠPECIÁLNEJ CESTÍČKY ALEBO PRUHU (2 ks)
	325	PRIECHOD PRE CHODCOV (4 ks)
	326	PRIECHOD PRE CYKLISTOV (2 ks)
	411	ZNÍŽENIE POČTU JAZDNÝCH PRUHOV (1 ks)
	601	POZDĽŽNA SÚVISLÁ ČIARA - ŠÍRKA 125 mm (58 m)
	601	POZDĽŽNA SÚVISLÁ ČIARA - ŠÍRKA 250 mm (188 m)
	602	POZDĽŽNA PRERUŠOVANÁ ČIARA - ŠÍRKA 125 mm (83 m)
	602	POZDĽŽNA PRERUŠOVANÁ ČIARA - ŠÍRKA 250 mm (12m)
	610	PRIECHOD PRE CHODCOV VRÁTANE VOZIAČIEHO PÁSU PRE NEVIDIACICH (14 m2)
	612	PRIECHOD PRE CYKLISTOV (5,75 m2)
	620	VYŠRAFOVANÝ PRIESTOR (34,8 m2)
	630	SMEROVÉ ŠÍPKY (3,71 m2)
	702	SMEROVACIA DOSKA ŠÍPOVÁ STREDOVÁ (1 ks)
		VAROVNÝ PÁS PRE NEVIDIACICH PRED PRIECHODOM PRE CHODCOV, SIGNÁLNY PÁS PRE NEVIDIACICH NA CHODNÍKU PRED PRIECHODOM PRE CHODCOV, ŠPECIÁLNY VAROVNÝ PÁS NA ROZHRANÍ CHODNÍKA PRE CHODCOV A CHODNÍKA PRE CYKLISTOV - PODROBNE VĎ OĎ DETAILY (49,5 m2)
		CYKLISTICKÝ TROJUHOLNÍK (1,29 m2)
		CYKLISTICKÝ PIKTOGRAM SO SMEROVOU ŠÍPKOU (1,15 m2)
		PODFARBENIE CHODNÍKA PRE CYKLISTOV ZELENOU FARBOU (129,5 m2)
		EXISTUJÚCE ZVISLÉ DOPRAVNÉ ZNAČENIE
		EXISTUJÚCE VODOROVNÉ DOPRAVNÉ ZNAČENIE

NÁZOV ZÁKAZKY: ÚPRAVA KRIŽOVATKY CIEST I/2, II/503 A UL. RADLINSKÉHO, MALACKY
INVESTOR / OBJEDNÁVATEĽ PROJEKTOVEJ DOKUMENTÁCIE: MESTO MALACKY BERNOLÁKOVA 5188/1A 901 01 MALACKY
ZHOTOVITEĽ PROJEKTOVEJ DOKUMENTÁCIE: FIDOP s.r.o. JÁNOŠÍKOVA 21 010 01 ŽILINA

ZMENA VÝKRESU:				
Č. ZMENY	PREDMET ZMENY	ZMĚNU USKUTOČNIL	PODPIS	DÁTUM ZMENY
1	NOVÁ VYHLÁŠKA O DOPRAVNOM ZNAČENÍ č. 30/2020 Z. z.	ING. MARTIN HRABOVSKÝ		10/2021
2				
3				

C.2

SÚRADNICOVÝ SYSTÉM : S-JTSK
VÝŠKOVÝ SYSTÉM : B.p.v.

ZODPOVEDNÝ PROJEKTANT VYPRACOVAL KONTROLOVAL OKRES, OBEC/MESTO, KÚ OBJEDNÁVATEĽ PD	ING. TOMÁŠ PONECHAL ING. MARTIN HRABOVSKÝ ING. TOMÁŠ PONECHAL OKRES MALACKY, K.Ú. MALACKY MESTO MALACKY, BERNOLÁKOVA 5188/1A, 901 01 MALACKY	 	FIDOP JANOŠÍKOVA 21, 010 01 ŽILINA
NÁZOV AKCIE: ÚPRAVA KRIŽOVATKY CIEST I/2, II/503 A UL. RADLINSKÉHO, MALACKY	DAŤUM FORMÁT MIERKA STUPEŇ ZAK. ČÍSLO	10/2021 (07/2018) 9x44 1:250 DRS 210065	Č. VÝKRESU 03
NÁZOV OBJEKTU: DOPRAVNÉ ZNAČENIE CELEJ STAVBY NÁZOV VÝKRESU: VÝKRES TRVALÉHO DOPRAVNÉHO ZNAČENIA OBJEKTU D 102	Č. SÚPRAVY		