


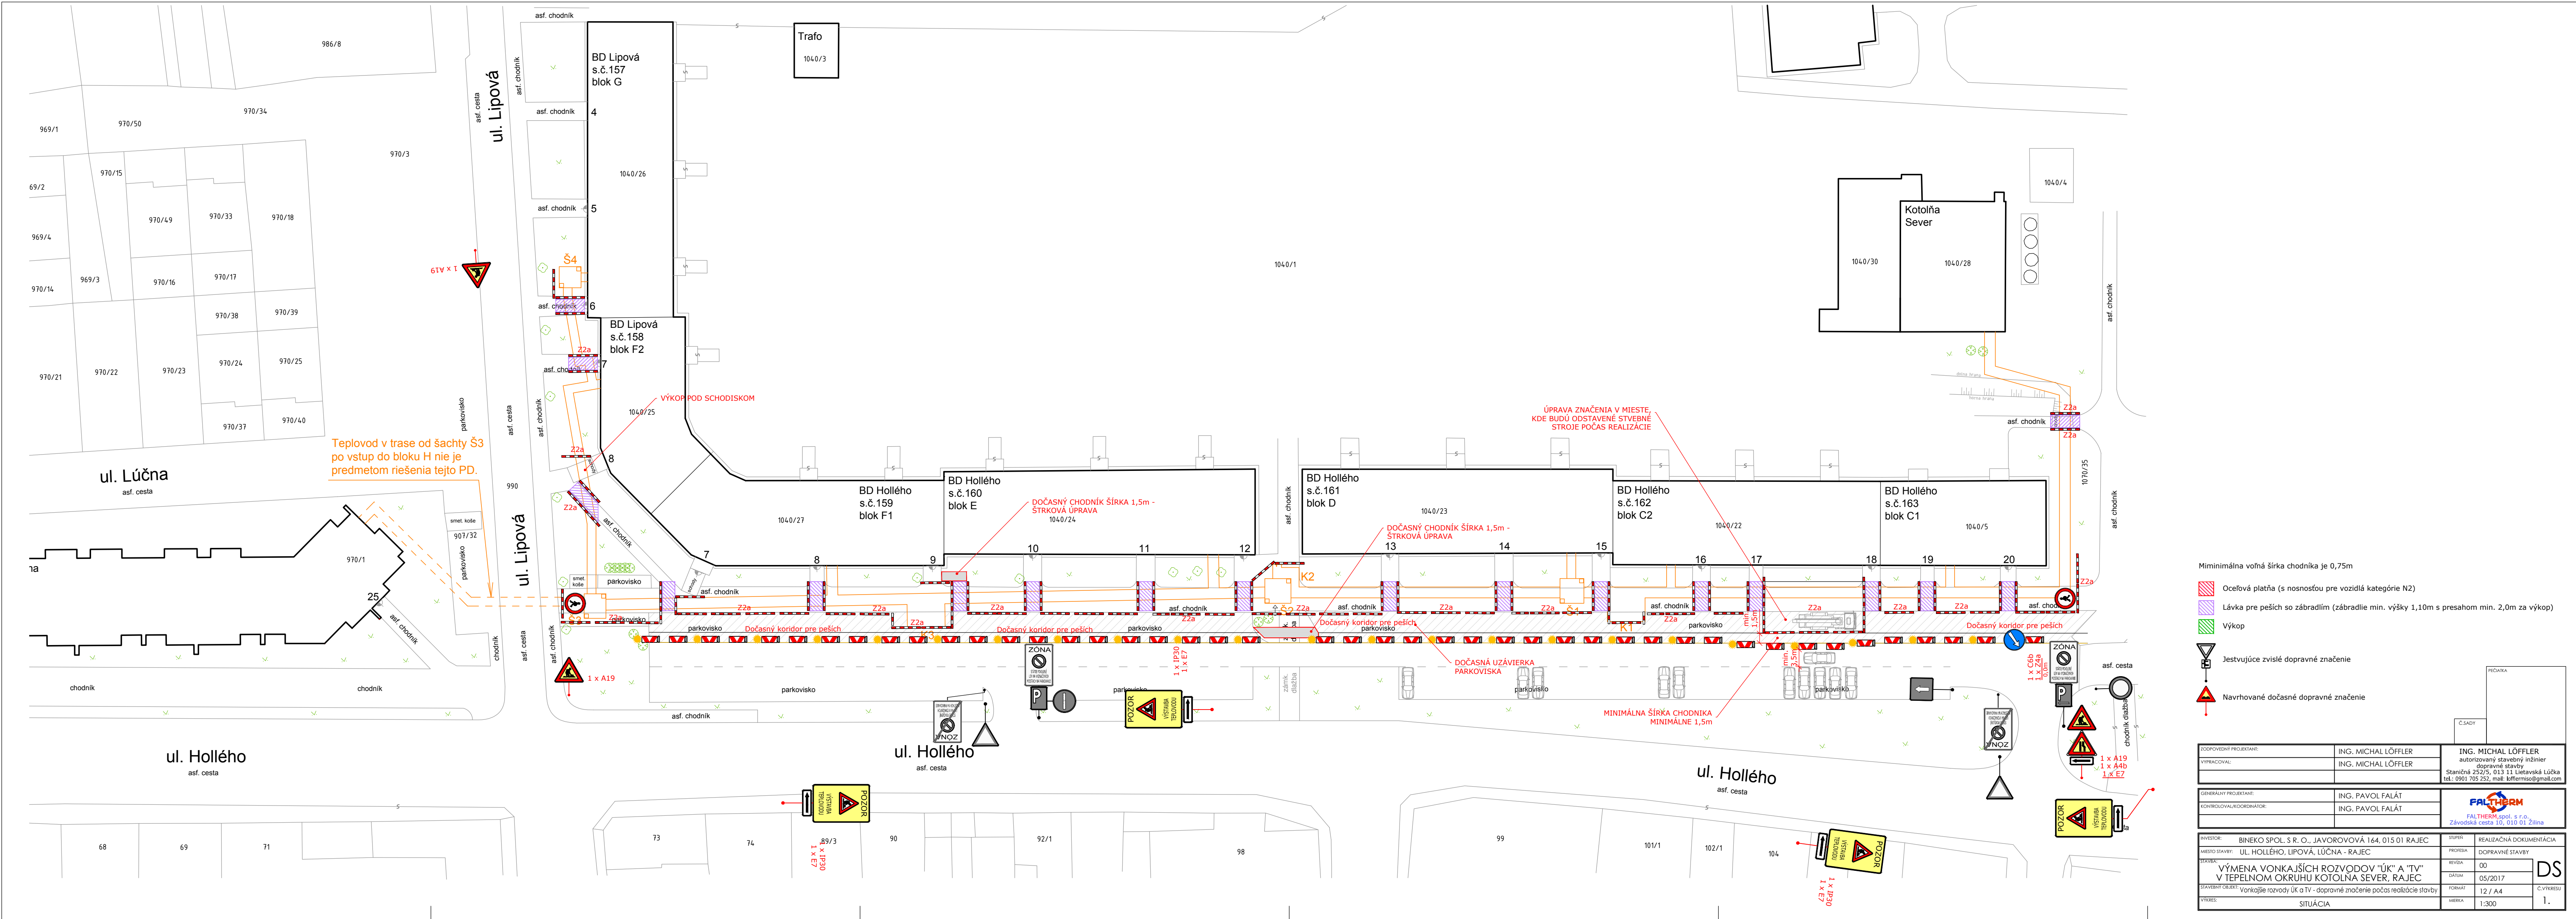

Minimálna voľná šírka chodníka je 0,75m

- Oceľová platňa (s nosnosťou pre vozidlá kategórie N2)
- Lávka pre peších so zábradlím (zábradlie min. výšky 1,10m s presahom min. 2,0m za výkop)
- Výkop
- Jestvujúce zvislé dopravné značenie
- Navrhované dočasné dopravné značenie

PODPISOVNÝ PROJEKTANT:		ING. MICHAL LÖFFLER	
VYPRACOVÁV:		ING. MICHAL LÖFFLER	
GENERALNÝ PROJEKTANT:		ING. PAVOL FALÁT	
KONTROLOVAJ/KOORDINATOR:		ING. PAVOL FALÁT	
INVESTOR:		BINEKO SPOL. S R. O., JAVOROVOVÁ 164, 015 01 RAJEC	
MIESTO STAVBY:		UL. HOLLÉHO, LIPOVÁ, LÚČNA - RAJEC	
STAVBA:		VÝMENA VONKAŠÍCH ROZVODOV "ÚK" A "TV" V TEPELNOM OKRUHU KOTOLŇA SEVER, RAJEC	
STAVEBNÝ OBJEKT:		vonkajšie rozvody ÚK a TV - dopravné značenie počas realizácie stavby	
VÝKRES:		SITUÁCIA	
PROJEKTA:		REALIZAČNÁ DOKUMENTÁCIA	
PROJEKTA:		DOPRAVNÉ STAVBY	
REVIDA:		00	
DATUM:		05/2017	
FORMÁT:		12 / A4	
MÉRKA:		1:300	

DS

C. VÝKRESU
1.