


skala 1:50/500

Skala pozioma 1:500

P.P. = 474,00

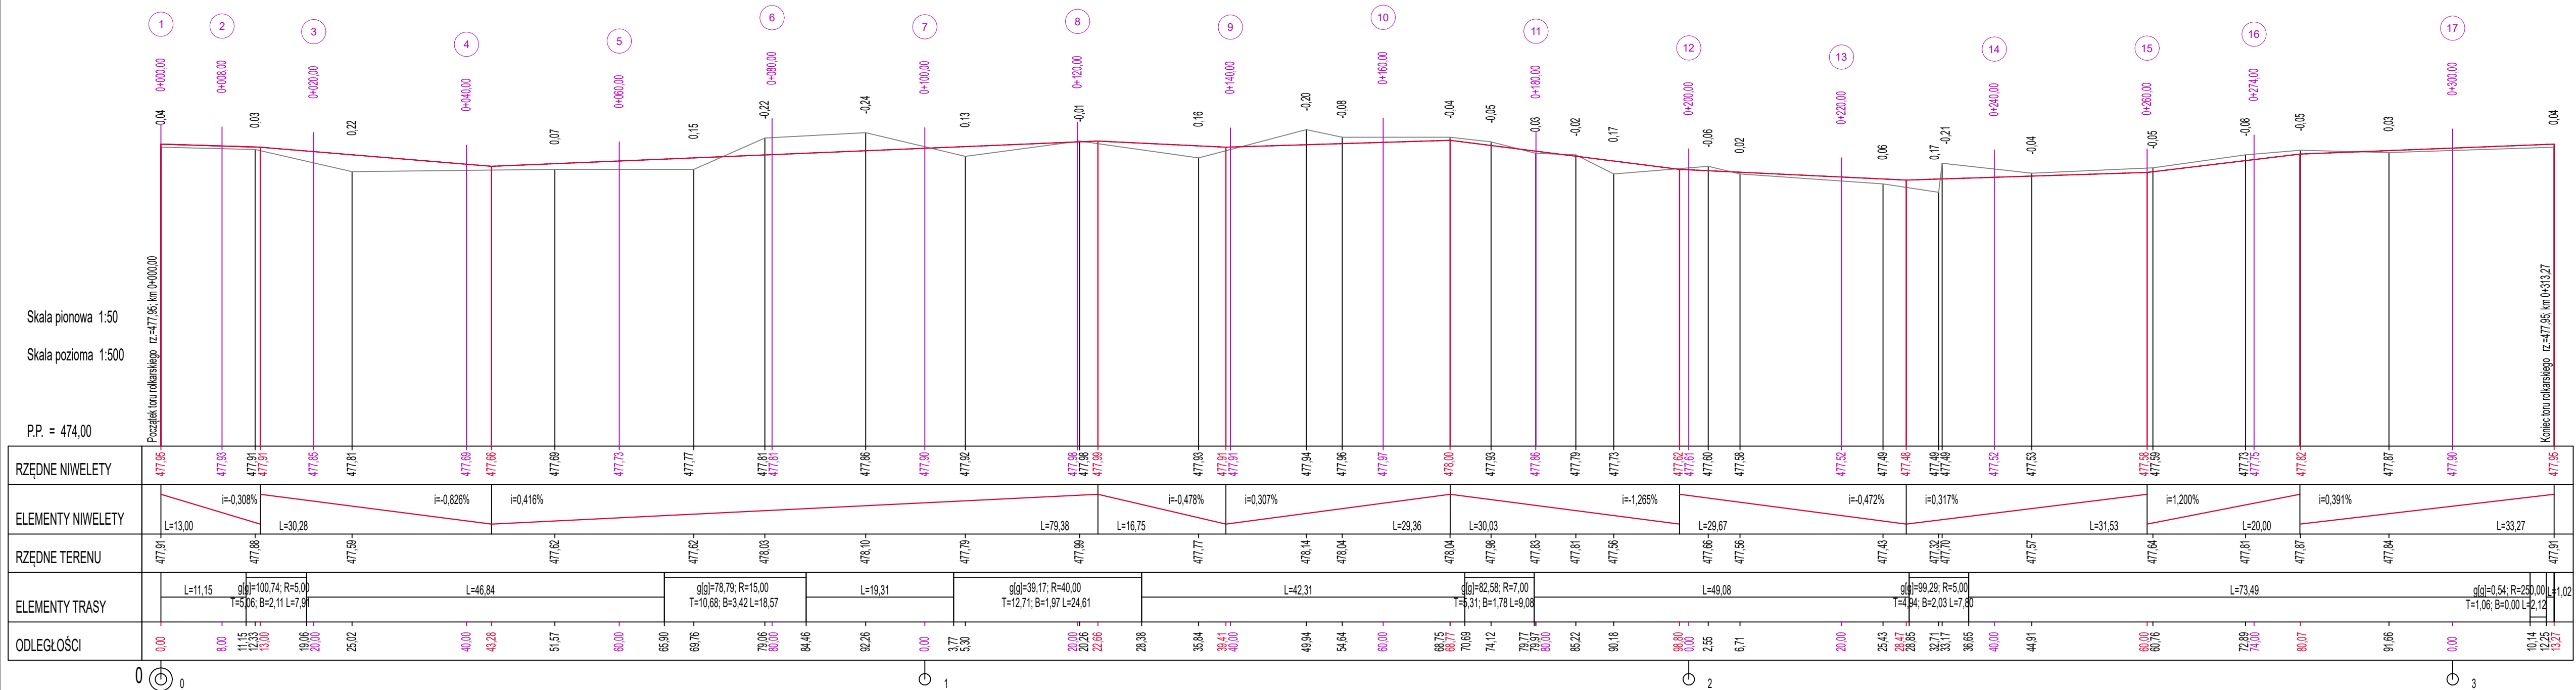


LEGENDA



niweleta projektowanej osi jezdni

 niweleta istniejącego terenu

0+020,00 przekrój poprzeczny

INWESTOR:	GMINA ANDRYCHÓW		JEDYNOSTKA PROJEKTOWA
	34-120 Andrychów, ul. Rynek 15		
			
TEMAT:			
BUDOWA OGÓLNODOSTĘPNEGO TORU ROLKARSKIEGO W ZAGÓRNIKU WRAZ Z MAŁĄ ARCHITEKTURĄ I INFRASTRUKTURĄ TECHNICZNĄ			
ADRES:			
34-120 Zagórnik, ul. Rekreacyjna 31, gmina Andrychów, powiat wadowicki jedn. ewidencyjna 121801_5 Zagórnik, obr. 0005 Zagórnik, dz. nr. 2013/2			
FAZA:	BRANŻA:		
PROJEKT ARCHITEKTONICZO - BUDOWLANY	DROGOWA Z ODWODNIENIEM		
TREŚĆ RYSUNKU:	SKALA:	DATA:	
PROFIL PODŁUŻNY	1:50/500	II 2022	
DROGOWIA Z ODWODNIENIEM:			NR RYS.:
AUTOR: inż. Krzysztof Strzeżyk			
mgr inż. Krzysztof Strzeżyk			
nr upr. SKŁ/1553/PWOD/07			
AUTOR: mgr inż. Barbara Francuz			
nr upr. SKŁ/7810/PBD/18			
OPRACOWAŁ: mgr inż. Karolina Kowalska			
			DATA, PODPIS