



ZÁKLADY

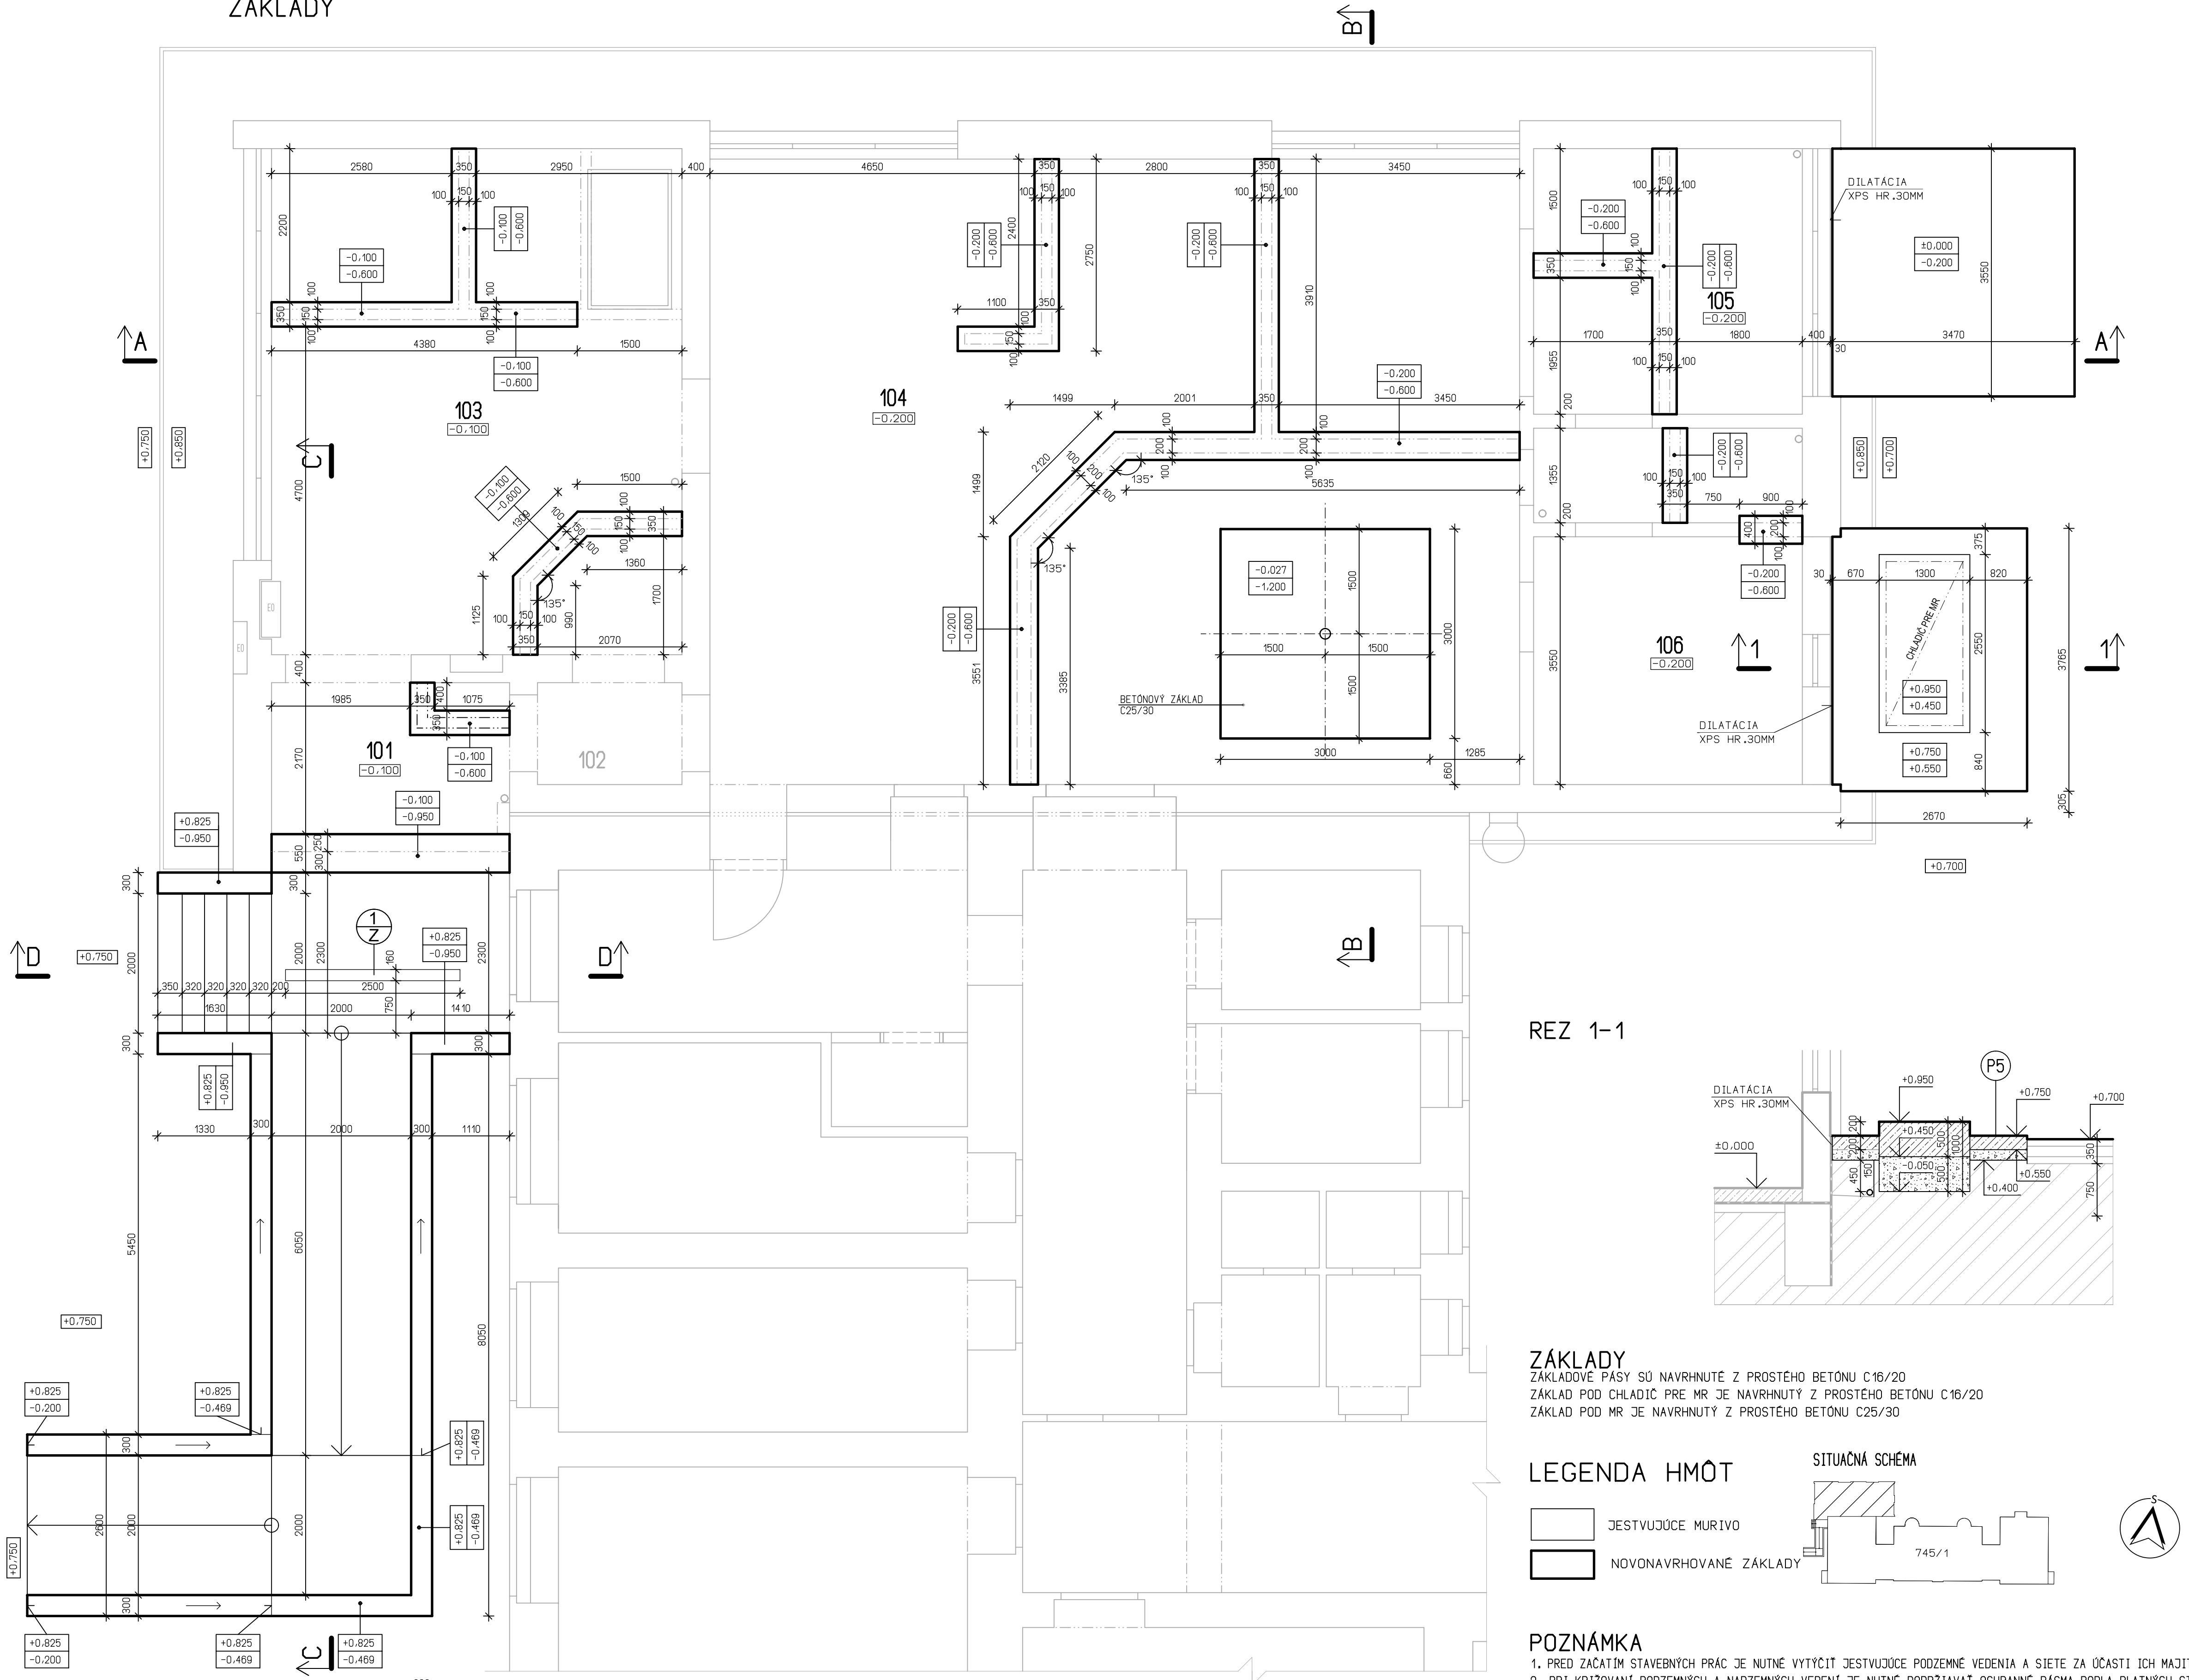

REZ 1-1

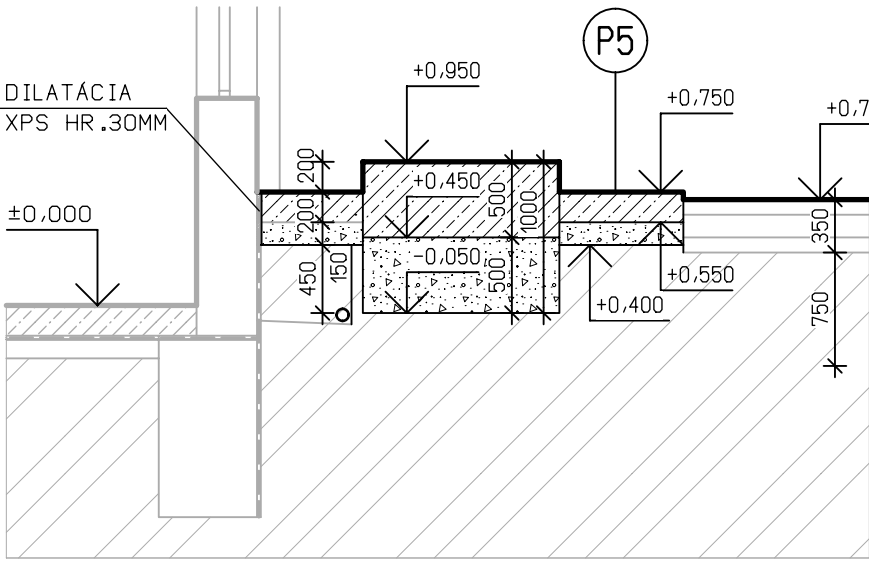


ZÁKLADY

ZÁKLADOVÉ PÁSY SÚ NAVRHNUTÉ Z PROSTÉHO BETONU C16/20  
ZÁKLAD POD CHLADIČ PRE MR JE NAVRHNUTÝ Z PROSTÉHO BETONU C16/20  
ZÁKLAD POD MR JE NAVRHNUTÝ Z PROSTÉHO BETONU C25/30

LEGENDA HMŔ

- JESTVUJÚCE MURIVO
- NOVONAVRHOVANÉ ZÁKLADY

SITUAČNÁ SCHÉMA

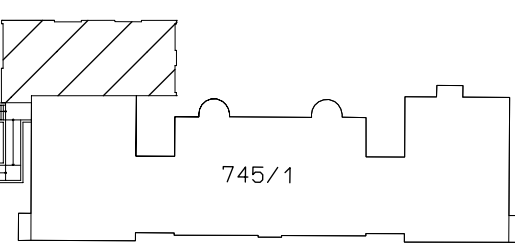


POZNÁMKA

- PRED ZAČATÍM STAVEBNÝCH PRÁČ JE NUTNÉ VYTYČIŤ JESTVUJÚCE PODZEMNÉ VEDENIA A SIEŤE ZA ÚČASTI ICH MAJITELOV
- PRI KRÍŽOVANÍ PODZEMNÝCH A NADZEMNÝCH VEDENÍ JE NUTNÉ DODRŽIAVAT OCHRANNÉ PASMÁ PODLA PLATNÝCH STN A PREDPISOV JEDNOTLIVÝCH MAJITELOV TYCHTO VEDENÍ A SIEŤI
- POČAS STAVEBNÝCH PRÁČ JE NUTNÉ DODRŽIAVAT VYHLÁSKU SLOVENSKEHO ÚRADU BEZPEČNOSTI PRÁCE A SLOVENSKEHO BANSKEHO ÚRADU č. 374/1990 Zb. O BEZPEČNOSTI PRÁCE A TECHNICKÝCH ZARIADENÍ PRI STAVEBNÝCH PRÁČACH, VYHLÁSKU ÚRADU BEZPEČNOSTI PRÁCE č. 59/1982 Zb. V ZNENÍ VYHLÁSKY č. 454/1990 Zb. VYHLÁSKU ÚRADU BEZPEČNOSTI PRÁCE č. 718/2002 Zb. A INÉ BEZPEČNOSTNÉ PREDPISY, KTORÉ VYPLÝVAJÚ Z JEDNOTLIVÝCH PRÁČ POČAS REALIZÁCIE STAVBY

SKLADBA PODLAHY (P5)

- PODKLADNÝ BETON C16/20, KH 20 — 3.03 KG/M2 HR.200 MM
- ŠTRKOVÉ LÓŽKO F.16-32 MM HR.150 MM
- RASTLÝ TEREN

REZ D-D

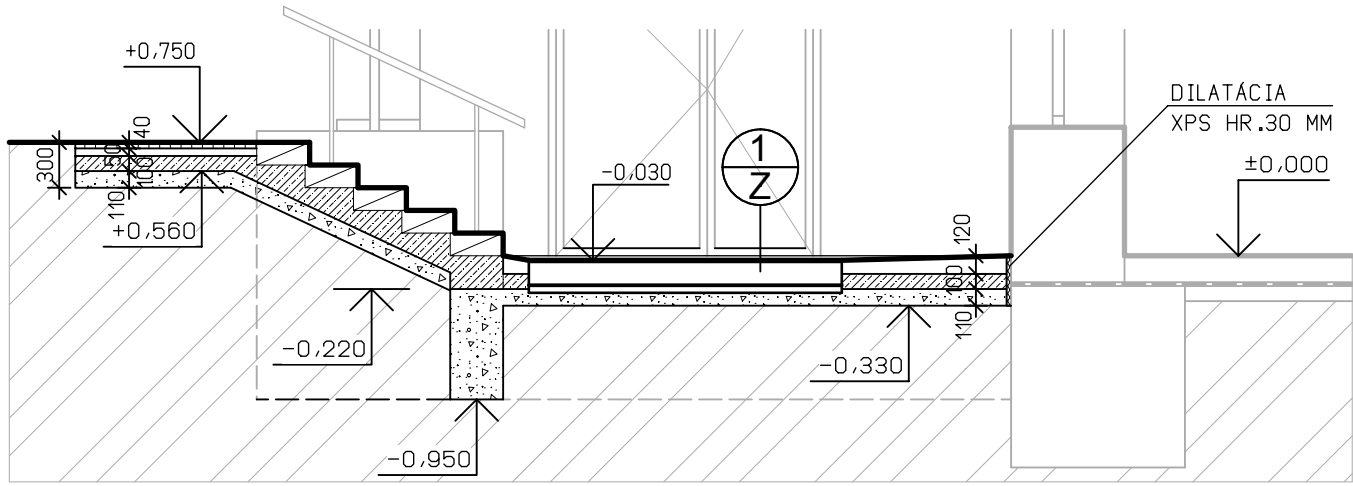

AUTOR	ING.ŠUTY	VYPRACOVAL	ING.ČSONKA	DOMINO PROJEKT ING.JURAJ ŠUTY AUTORIZOVANÝ STAVEBNÝ INŽINIER BERLÍNSKA 19, KOŠICE TEL. 0905 406 874 mail: suty@iol.sk		
ZODP.PRŮJ.	ING.ŠUTY	KONTROLA	ING.ŠUTY			
KRAJ	TRENCIANSKY	MIESTO	TRENCÍN			
INVESTOR	FAKULTNÁ NEMOCNICA TRENCÍN, LEGIONÁRSKA 28, 911 71 TRENCÍN					
STAVBA	STAVEBNÉ ÚPRAVY PRACOVISKA MAGNETICKEJ REZONANCIE FN TRENCÍN, LEGIONÁRSKA 28, TRENCÍN					
ČÍS.P.S./OBJ.	NAZOV P.S./OBJ.			ZAK.Č.	25072022	
O 1	STAVEBNÉ ÚPRAVY MR			STUPEŇ	PROJEKT	
				FORMÁT	A4	
				DATUM	VII.2022	
PROFESIA	VÝKRES				MIERKA	ČÍSLO VÝKRESU
AS	ZÁKLADY				1:50	AS-07