


# POHLAD VÝCHODNÝ

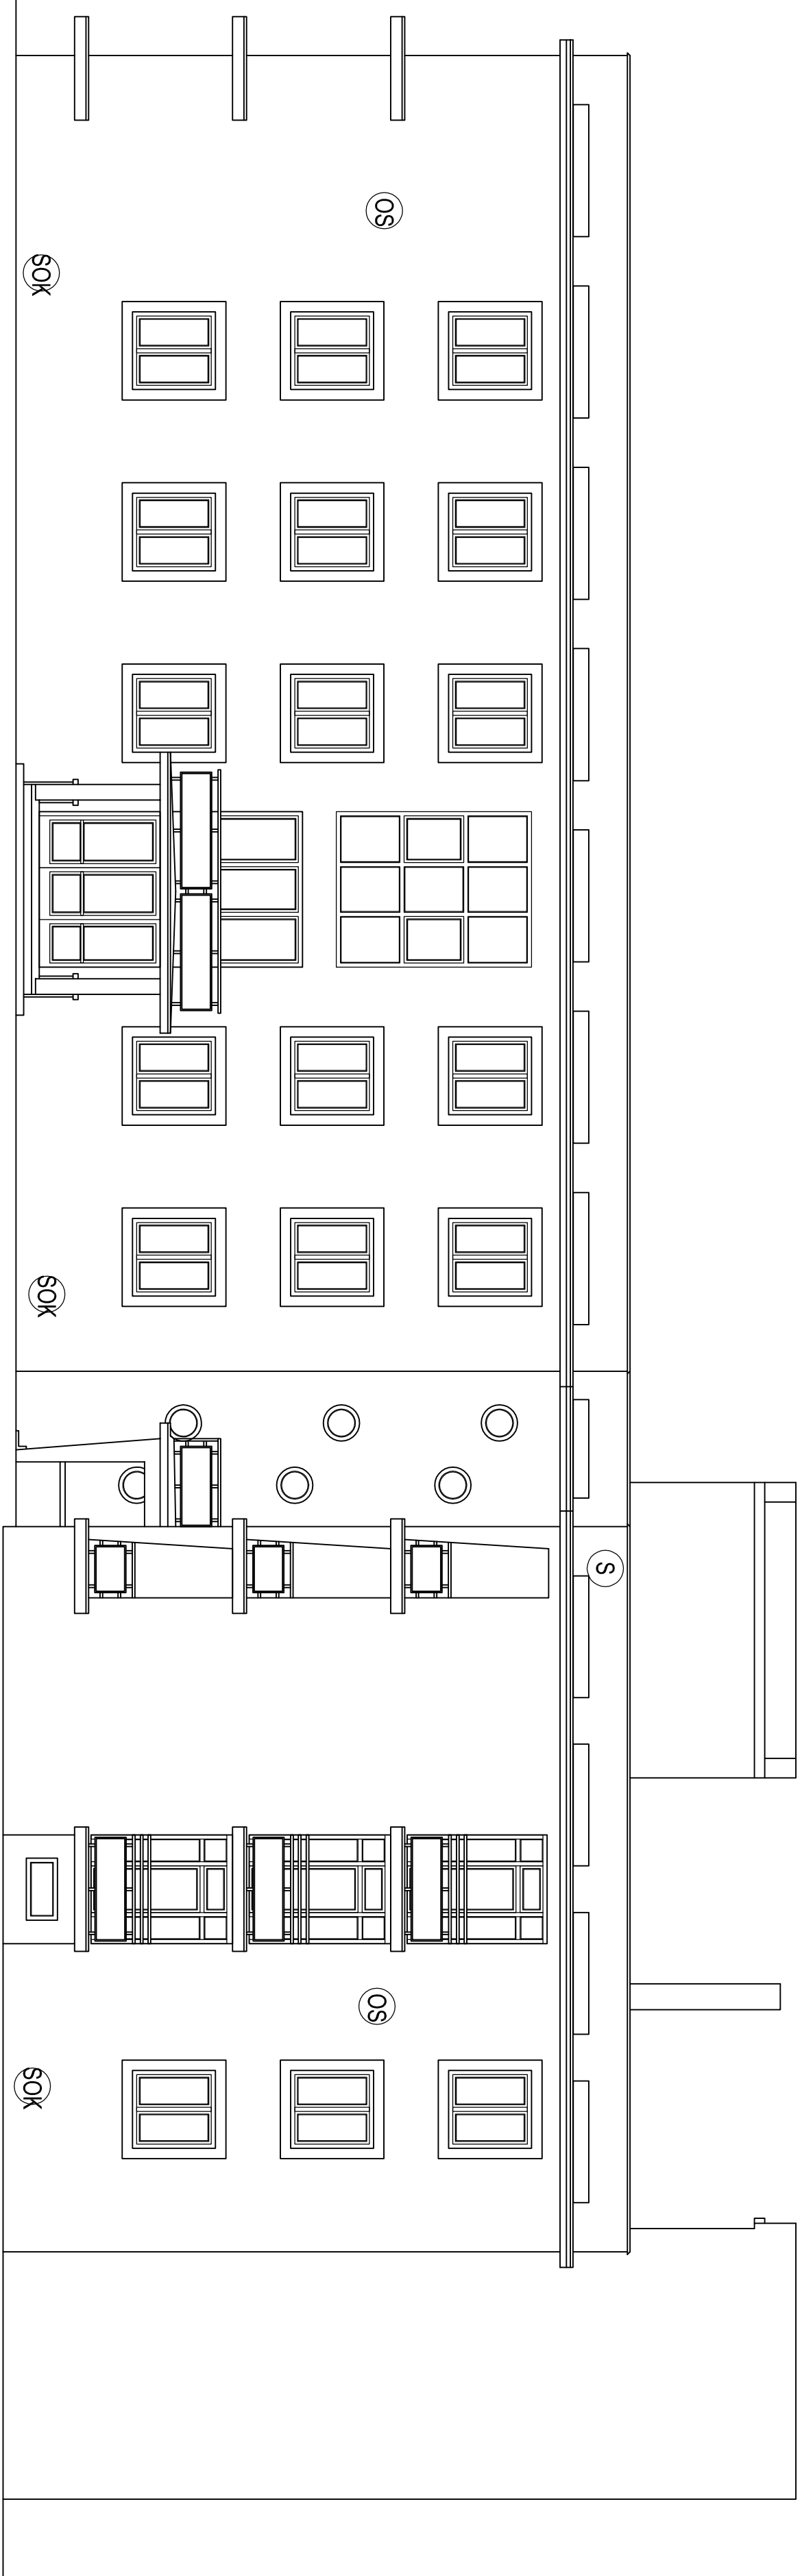

# POHLAD JUŽNÝ

[illegible]