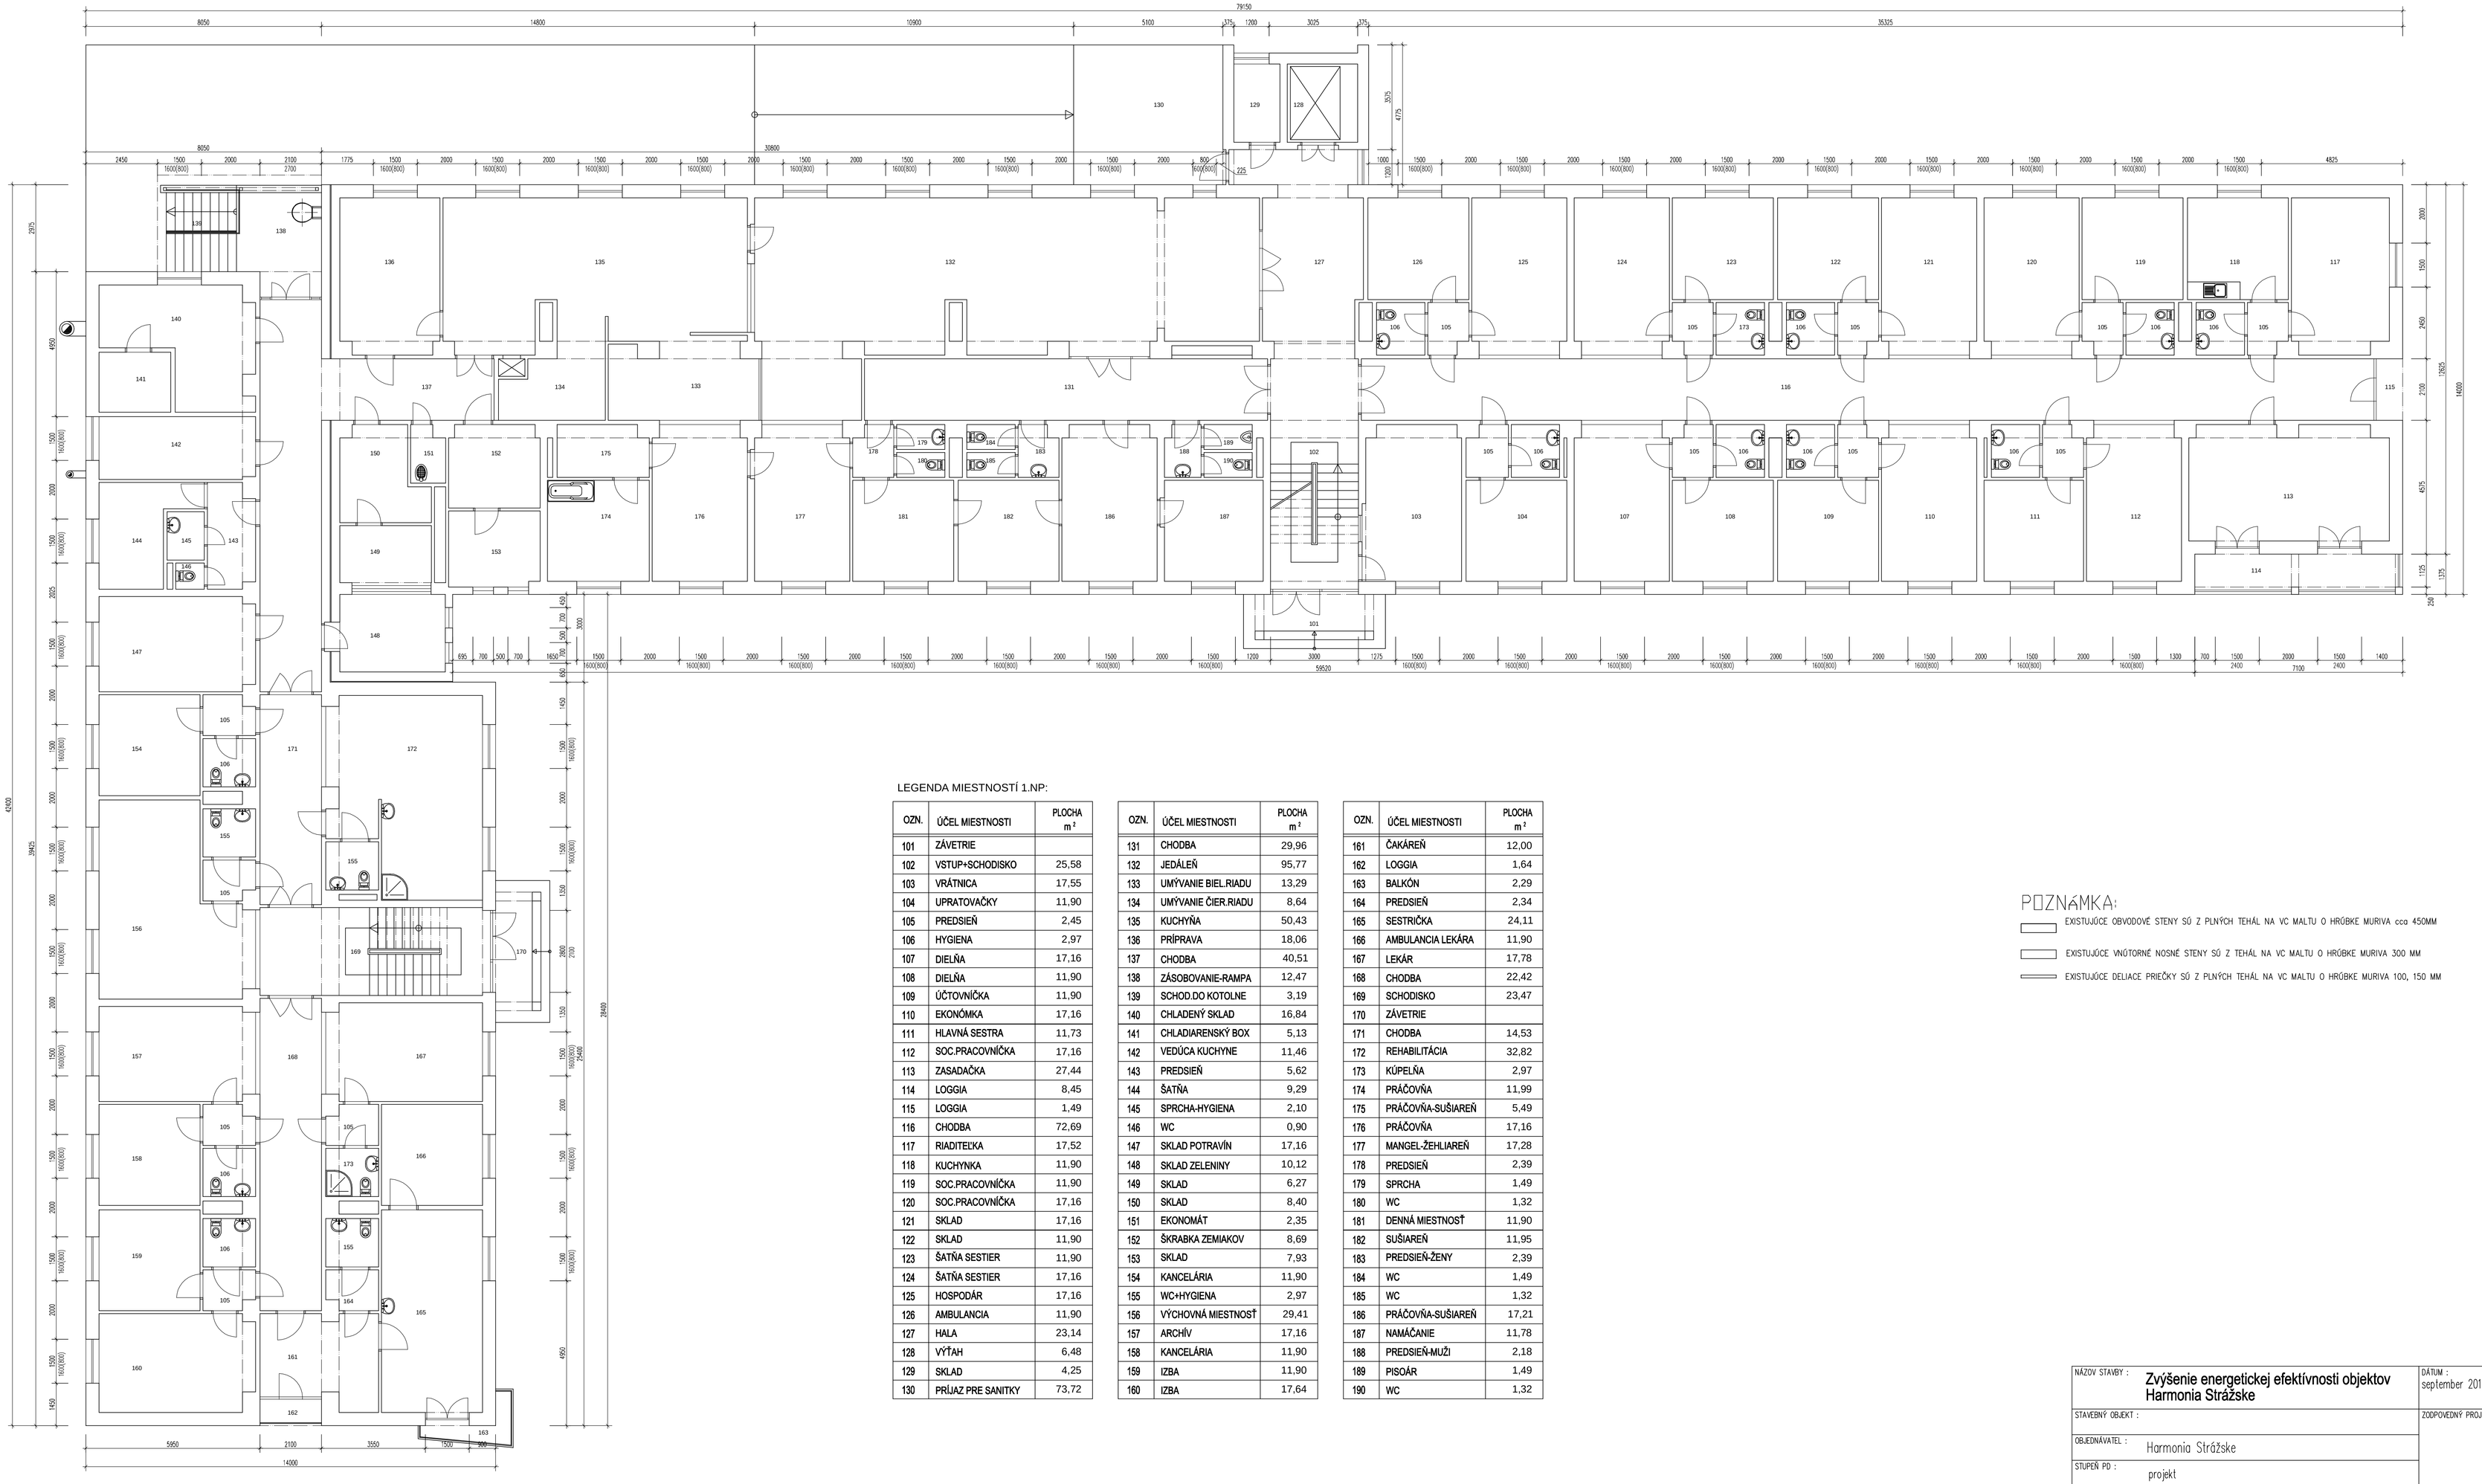

LEGENDA MIESTNOSTÍ 1.NP:

OZN.	ÚČEL MIESTNOSTI	PLOCHA m²
101	ZÁVETRIE	
102	VSTUP+SCHODISKO	25,58
103	VRÁTNICA	17,55
104	UPRATOVAČKY	11,90
105	PREDSIEŇ	2,45
106	HYGIENA	2,97
107	DIELŇA	17,16
108	DIELŇA	11,90
109	ÚČTOVNÍČKA	11,90
110	EKONÓMKA	17,16
111	HLAVNÁ SESTRA	11,73
112	SOC.PRACOVNÍČKA	17,16
113	ZASADAČKA	27,44
114	LOGGIA	8,45
115	LOGGIA	1,49
116	CHODBA	72,69
117	RIADITEĽKA	17,52
118	KUCHYNKA	11,90
119	SOC.PRACOVNÍČKA	11,90
120	SOC.PRACOVNÍČKA	17,16
121	SKLAD	17,16
122	SKLAD	11,90
123	ŠATŇA SESTIER	11,90
124	ŠATŇA SESTIER	17,16
125	HOSPODÁR	17,16
126	AMBULANCIA	11,90
127	HALA	23,14
128	VÝŤAH	6,48
129	SKLAD	4,25
130	PRÍJAZ PRE SANITKY	73,72

OZN.	ÚČEL MIESTNOSTI	PLOCHA m²
131	CHODBA	29,96
132	JEDÁLEŇ	95,77
133	UMÝVANIE BIEL.RIADU	13,29
134	UMÝVANIE ČIER.RIADU	8,64
135	KUCHYŇA	50,43
136	PRÍPRAVA	18,06
137	CHODBA	40,51
138	ZÁSOBOVANIE-RAMPA	12,47
139	SCHOD.DO KOTOLNE	3,19
140	CHLADENÝ SKLAD	16,84
141	CHLADIARENSKÝ BOX	5,13
142	VEDÚCA KUCHYNE	11,46
143	PREDSIEŇ	5,62
144	ŠATŇA	9,29
145	SPRCHA-HYGIENA	2,10
146	WC	0,90
147	SKLAD POTRAVÍN	17,16
148	SKLAD ZELENINY	10,12
149	SKLAD	6,27
150	SKLAD	8,40
151	EKONOMÁT	2,35
152	ŠKRABKA ZEMIAKOV	8,69
153	SKLAD	7,93
154	KANCELÁRIA	11,90
155	WC+HYGIENA	2,97
156	VÝCHOVNÁ MIESTNOSŤ	29,41
157	ARCHÍV	17,16
158	KANCELÁRIA	11,90
159	IZBA	11,90
160	IZBA	17,64

OZN.	ÚČEL MIESTNOSTI	PLOCHA m²
161	ČAKÁREŇ	12,00
162	LOGGIA	1,64
163	BALKÓN	2,29
164	PREDSIEŇ	2,34
165	SESTRIČKA	24,11
166	AMBULANCIA LEKÁRA	11,90
167	LEKÁR	17,78
168	CHODBA	22,42
169	SCHODISKO	23,47
170	ZÁVETRIE	
171	CHODBA	14,53
172	REHABILITÁCIA	32,82
173	KÚPEĽŇA	2,97
174	PRÁČOVŇA	11,99
175	PRÁČOVŇA-SUŠIAREŇ	5,49
176	PRÁČOVŇA	17,16
177	MANGEL-ŽEHLIAREŇ	17,28
178	PREDSIEŇ	2,39
179	SPRCHA	1,49
180	WC	1,32
181	DENNÁ MIESTNOSŤ	11,90
182	SUŠIAREŇ	11,95
183	PREDSIEŇ-ŽENY	2,39
184	WC	1,49
185	WC	1,32
186	PRÁČOVŇA-SUŠIAREŇ	17,21
187	NAMÁČANIE	11,78
188	PREDSIEŇ-MUŽI	2,18
189	PISOÁR	1,49
190	WC	1,32

POZNÁMKA:

EXISTUJÚCE OBVODOVÉ STENY SÚ Z PLNÝCH TEHÁL NA VC MALTU O HRÚBKE MURIVA cca 450MM

EXISTUJÚCE VNÚTORNÉ NOSNÉ STENY SÚ Z TEHÁL NA VC MALTU O HRÚBKE MURIVA 300 MM

EXISTUJÚCE DELIACE PRIEČKY SÚ Z PLNÝCH TEHÁL NA VC MALTU O HRÚBKE MURIVA 100, 150 MM

NÁZOV STAVBY : Zvýšenie energetickej efektívnosti objektov Harmonia Strážske			DÁTUM : september 2015
STAVEBNÝ OBJEKT :			ZODPOVEDNÝ PROJEKTANT :
OBJEDNÁVATEĽ : Harmonia Strážske			
STUPEŇ PD : projekt			
PROFESIA : architektúra	MIESTO STAVBY: Strážske		
OBSAH : 1.NP - starý stav			
IDS KOŠICE, s.r.o. inžiniersko-dodávateľské služby Pri hati 1 040 01 Košice tel.: ++421 (55) 63 201 55 fax.: ++421 (55) 63 201 55 e-mail: berinster@idske.sk	VEDÚCI INŽINIER PROJEKTU : Ing. Pavol Berinšter	FORMÁT : 8xA4	MIERKA : 1:100
	PROJEKTANT PROFESIE : Ing. Lucia Kalvinová		
	VYPRACOVAL : Ing. Lucia Kalvinová, Petr Čížek	ČÍSLO ZÁKAZKY : IDS-013/2015	
	KONTROLU PREVEDOL : Ing. Pavol Berinšter	ČÍSLO VÝKRESU : IDS-013/2015/	