



SITUÁCIA TERÉNNÝCH A SADOVÝCH ÚPRAV

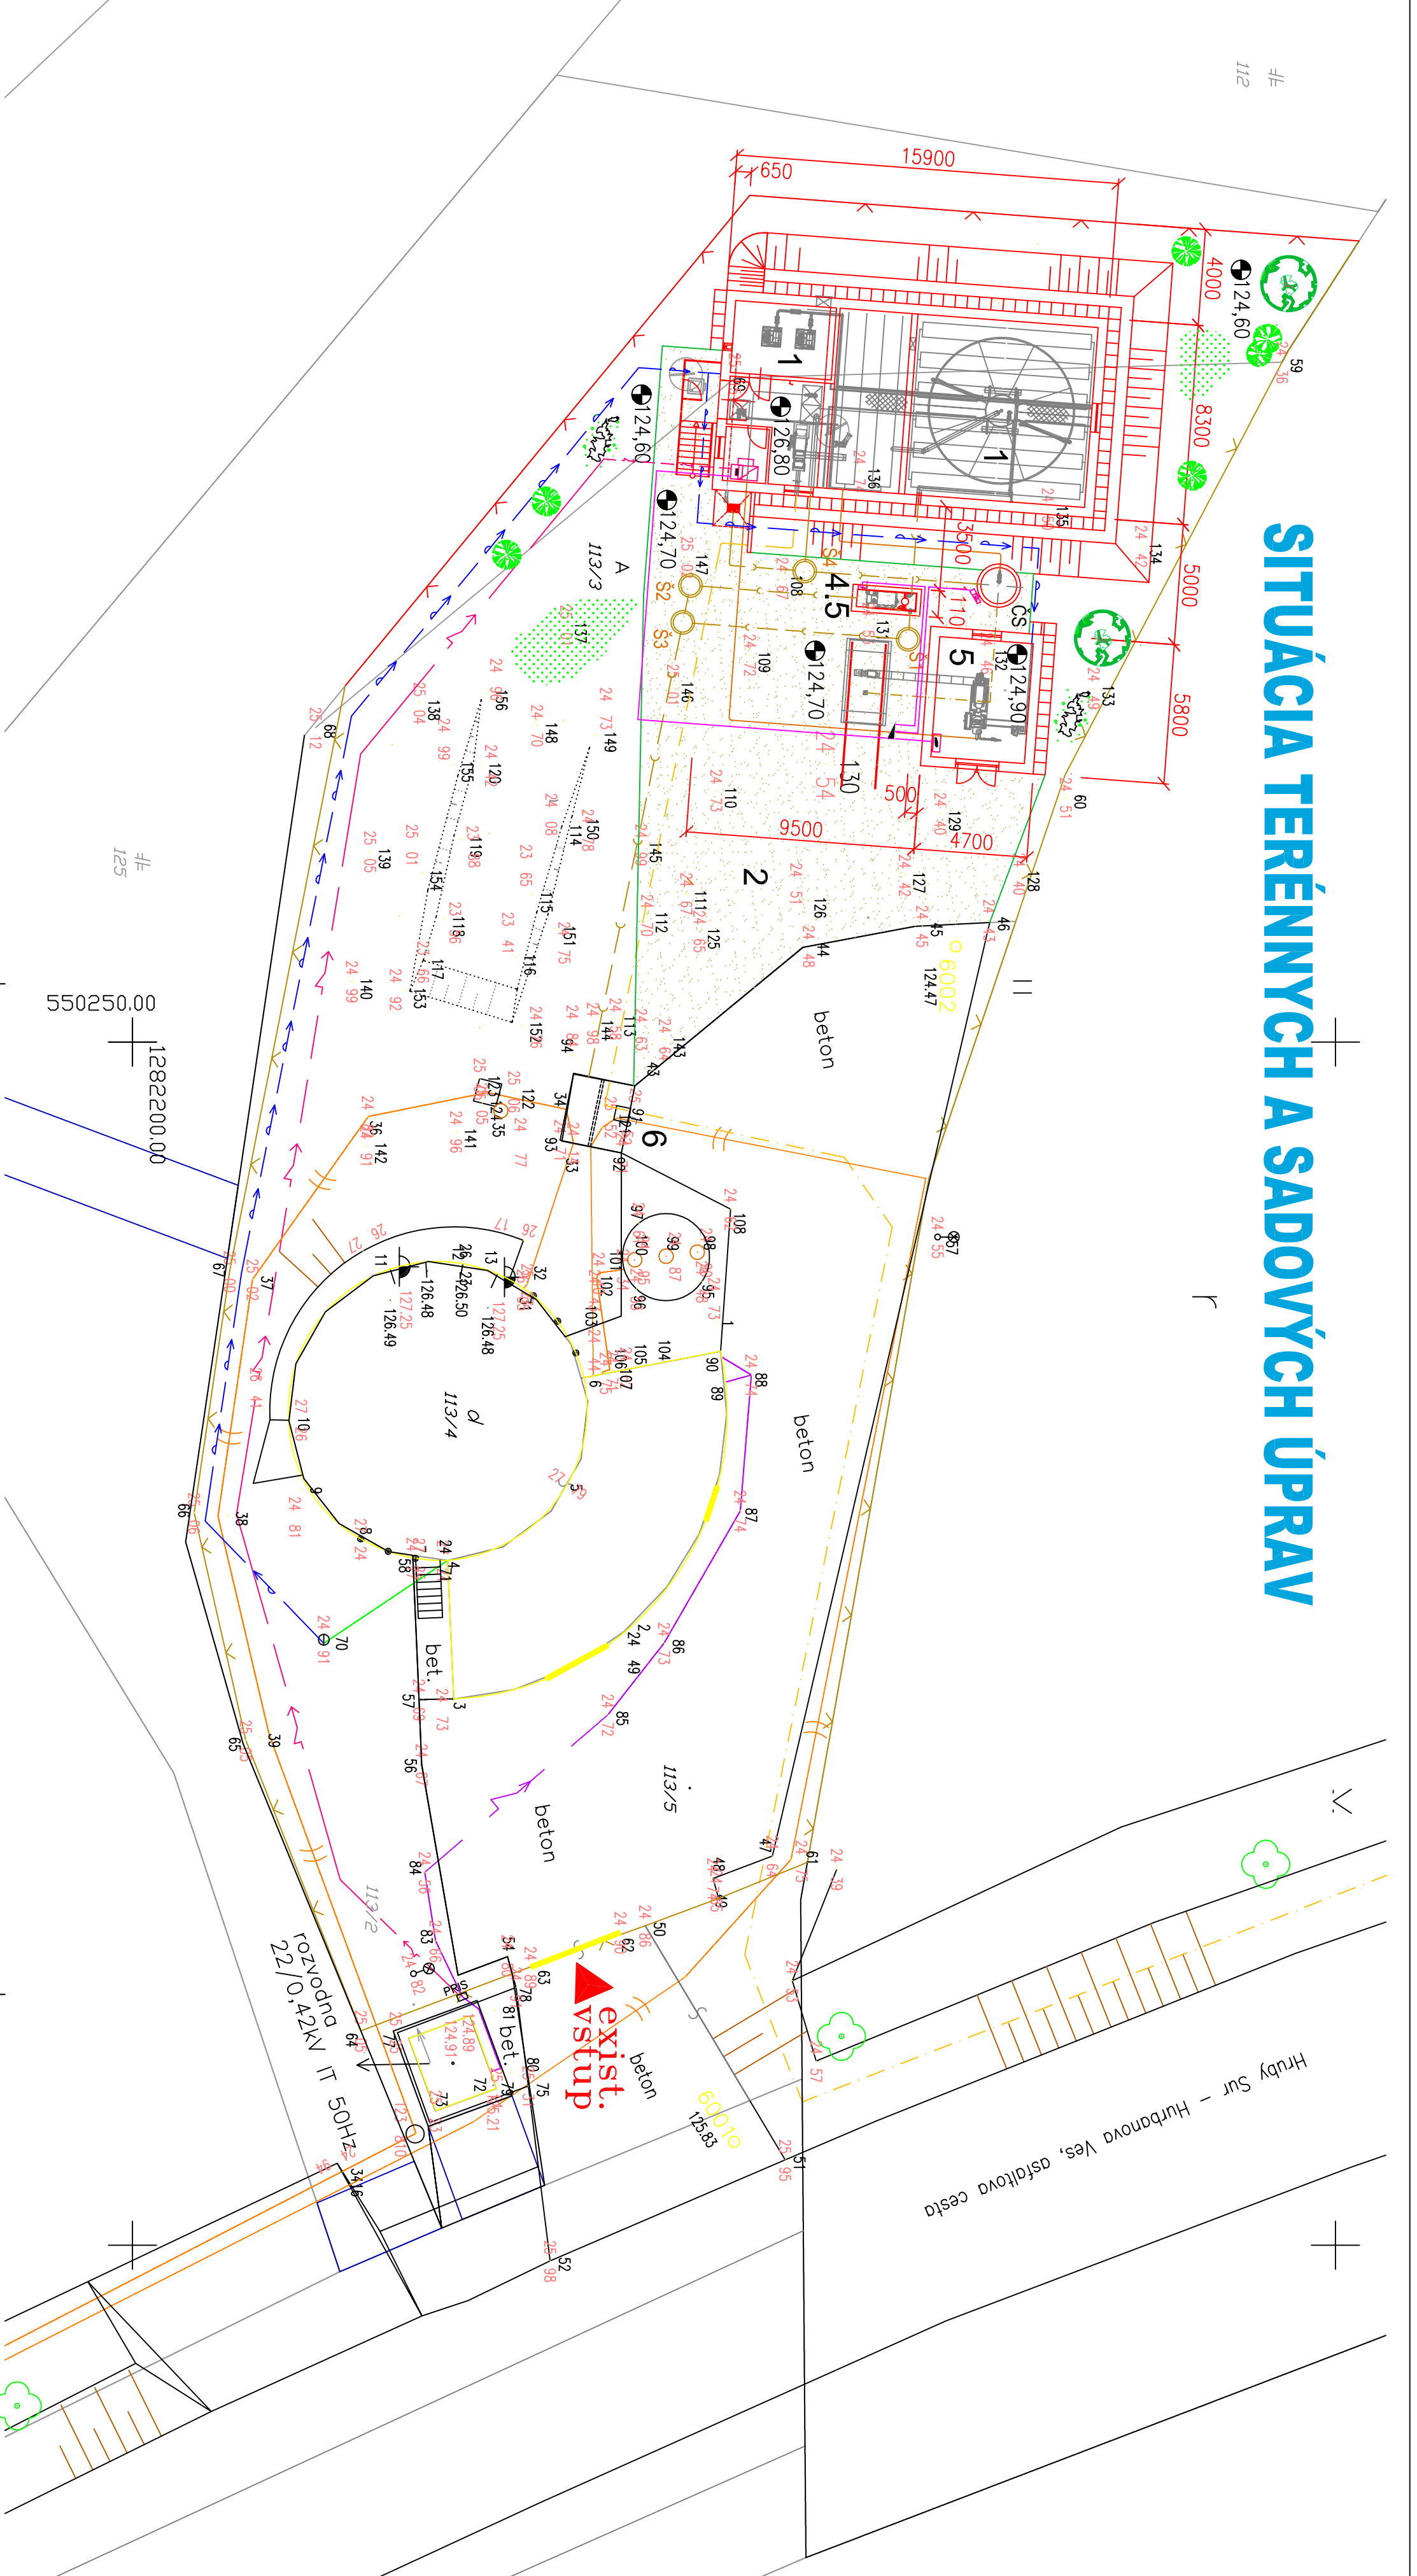

LEGENDA

SO3	TERÉNNÉ A SADOVÉ ÚPRAVY	435,00m ²		
-----	-------------------------	----------------------	--	--

POZNAMKA:
VÝŠKOVÝ SYSTÉM: BAT PO VYROVNANÍ
STUPADNICOVÝ SYSTÉM: S-JTSK

Návrh:	AXA Projekt s.r.o., Mlynské nám. 3, 851 02, Bratislava, SR SR		
Zodp. projektant:	Ing. Oľga Tkáčová, PhD.		
Miesto:	Obec Hrubý Šúr, Slovenská republika		
Adresa:	AXA Projekt s.r.o., Mlynské nám. 3, 851 02, Bratislava, SR SR		
Výrobca:	SO 2 - STREŠNÉ FLOCHY	AXA Projekt s.r.o. Mlynské nám. 3, 851 02, Bratislava, SR SR IČO: 45202020 Za zmluvu zodpovedá: Ing. Oľga Tkáčová, PhD.	
Stavba:	Verejná kanalizácia a ČOV		
Hrubý Šúr			
Ostatné:	Situácia terénnych a sadoých úprav		
Mierka:	1:200	Odosť výkresu:	1