


REZ B-B

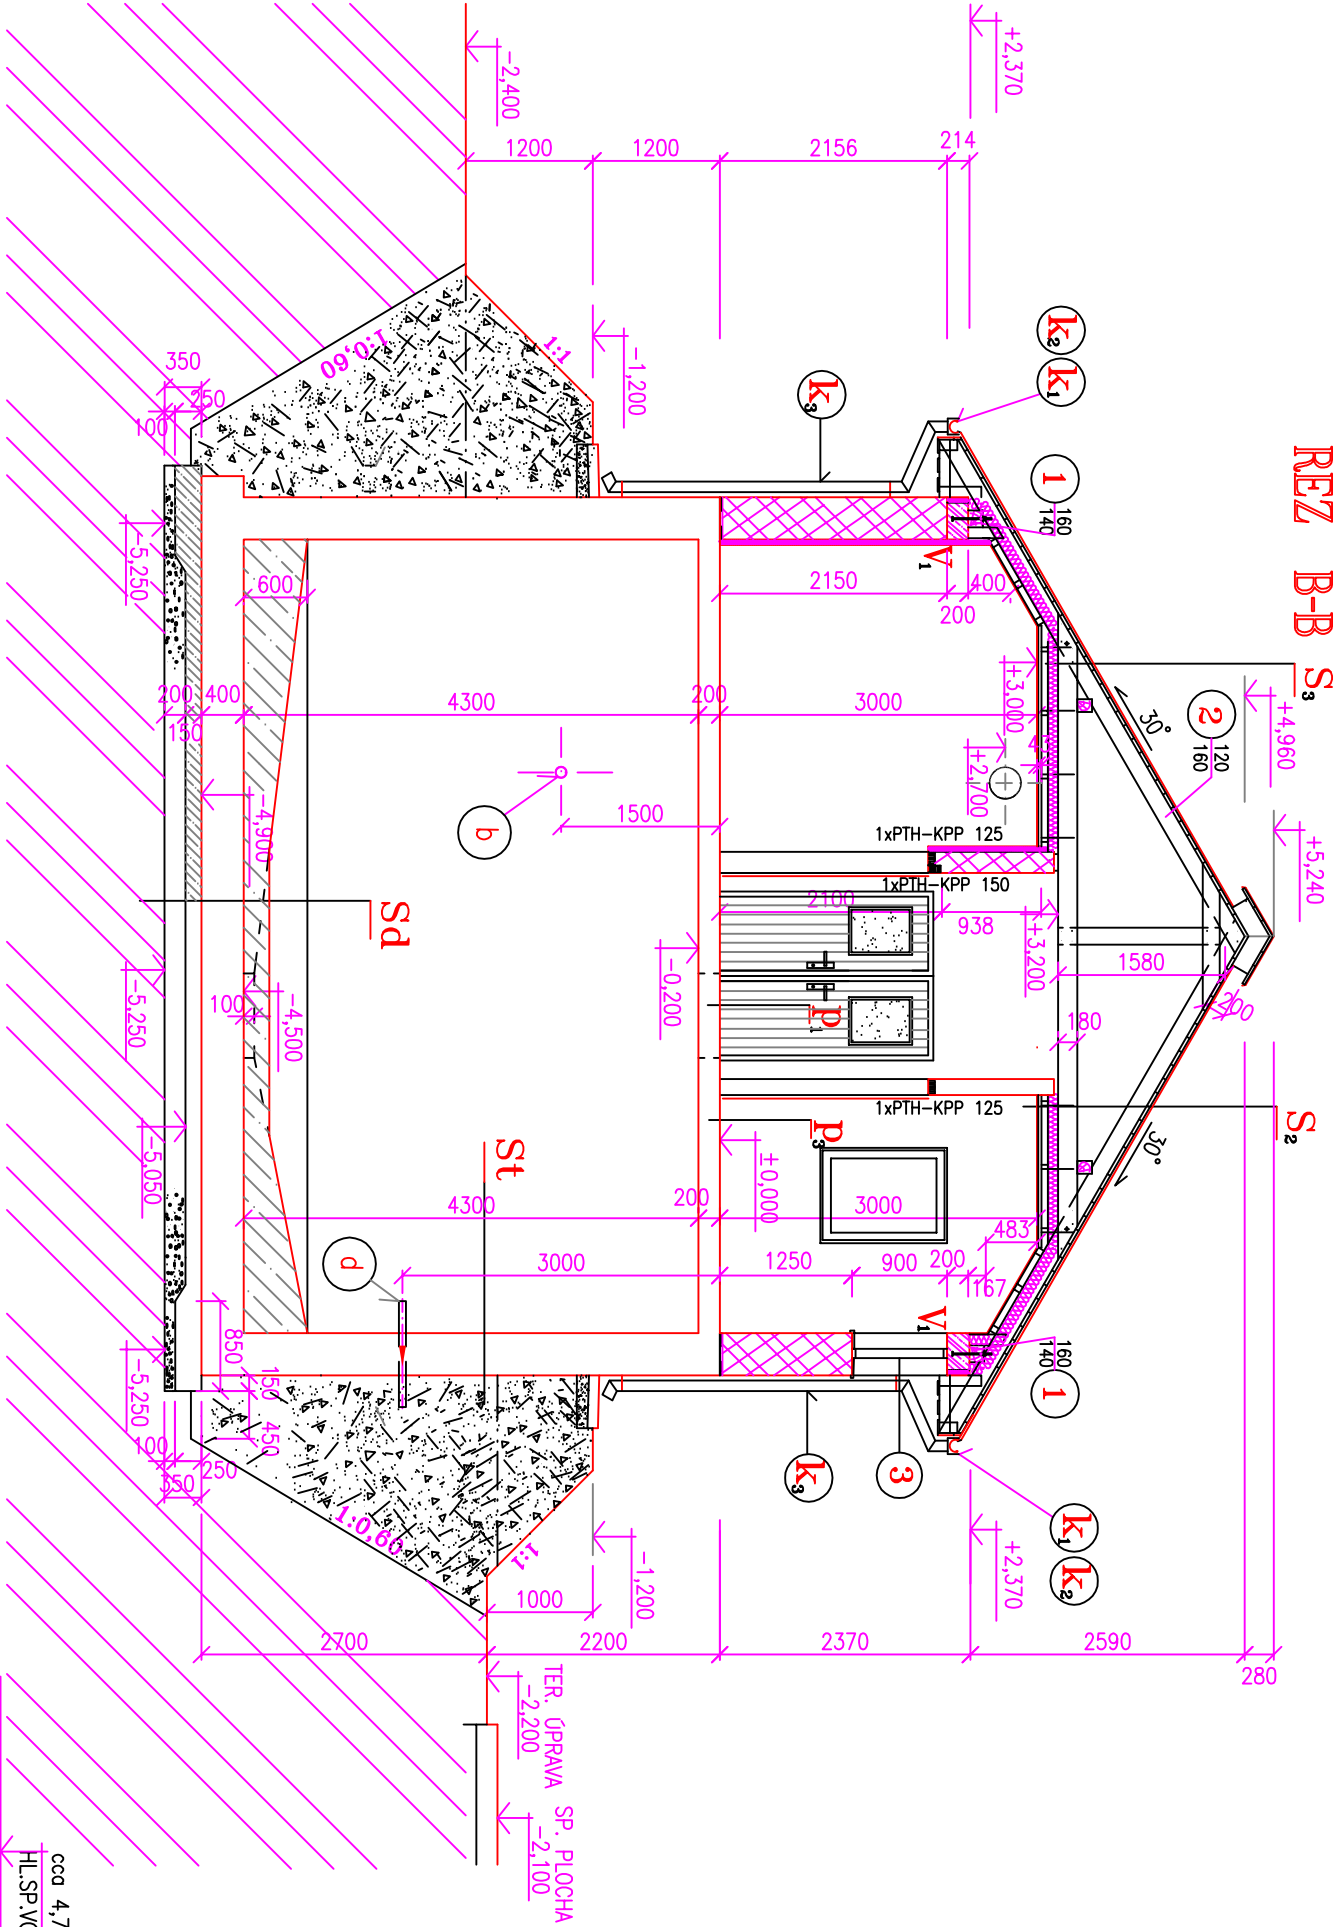

skladba strechy v miestnosti

duchadiel

- S₂
- KERAMICKÁ ŠKRIDLA
- LAŤOVANIE o 300mm rozmer 50x40 NA KONTRALATY
- DAŽĎOVÁ ZABRANA KONTAKTNÁ napr. BRAMAC UNIVERZAL
- ZAKLOP Z DOSIEK OSB 3 HR, 18mm – PERO, DRÁŽKA –NAPUSTENÝCH OLEJOVOU EMULZIOU
- KROKVA 120/160 TR. REZNA C 24 (S) smrekovo,jedľové
- VZDUCHOVÁ MEDZERA
- KLEŠŤINÝ 80/180 mm
- IZOLÁCIA NOBASIL M HR, 140 mm
- PAROZABRANA
- ZVIESENÝ OCELOVÝ (DREVENÝ) ROŠŤ PODHLADU
- SADROKARTON HR. 15mm (POŽIARNE ODOLNÝ)
- MAIER BIELOU FARBOU 2x SADKRN

- S₃
- KERAMICKÁ ŠKRIDLA
- LAŤOVANIE o 300mm rozmer 50x40 NA KONTRALATY
- DAŽĎOVÁ ZABRANA KONTAKTNÁ napr. BRAMAC UNIVERZAL
- ZAKLOP Z DOSIEK OSB 3 HR, 18mm – PERO, DRÁŽKA –NAPUSTENÝCH OLEJOVOU EMULZIOU
- KROKVA 120/160 TR. REZNA C 24 (S) smrekovo,jedľové
- VZDUCHOVÁ MEDZERA
- KLEŠŤINÝ 80/180 mm
- IZOLÁCIA NOBASIL M HR, 140 mm
- PAROZABRANA napr. ISOTEC ALF
- ZVIESENÝ OCELOVÝ (DREVENÝ) ROŠŤ PODHLADU
- ZVUKOVO–IZOLAČNÝ OBRKLAD KRUPIZOL KZ 50
- VÁPENÁ OMIEŤKA

- St
- PRÍPADNÁ VYSPRÁVA STIEN XYPEXOM (VANDEX)
- ŽELEZOBETÓNOVÁ STENA HR.400 mm Z BETÓNU C 25/30–XC2, YA1(SK)–S3 – VODOSTAVEBNÉHO
- ZEMNÝ ZÁSTP ZHUŤNENÝ
- Sd
- PRÍPADNÁ VYSPRÁVA STIEN XYPEXOM (VANDEX)
- ŽELEZOBETÓNOVÉ DNO HR.400 mm Z BETÓNU C 25/30–XC2, YA1(SK)–S3 – VODOSTAVEBNÉHO
- PODKLADNÝ BETÓN C 12/15 HR.150 mm, VYSTUŽENÝ SIETOU 6/150–6/150
- ŠTRKOPESKOVÉ LŮŽKO HR.200 mm
- RASTLÍ TĚRÉN

±0,000 = 126,80

Návrh: AXA Projekt, s.r.o., Mierová ulica, 31505, Galanta 824 01		Ing. Miroslav Kramba	
Zodp. projektant:		Ing. Miroslav Kramba	
