


SITUÁCIA SPEVNENÝCH PLOCH

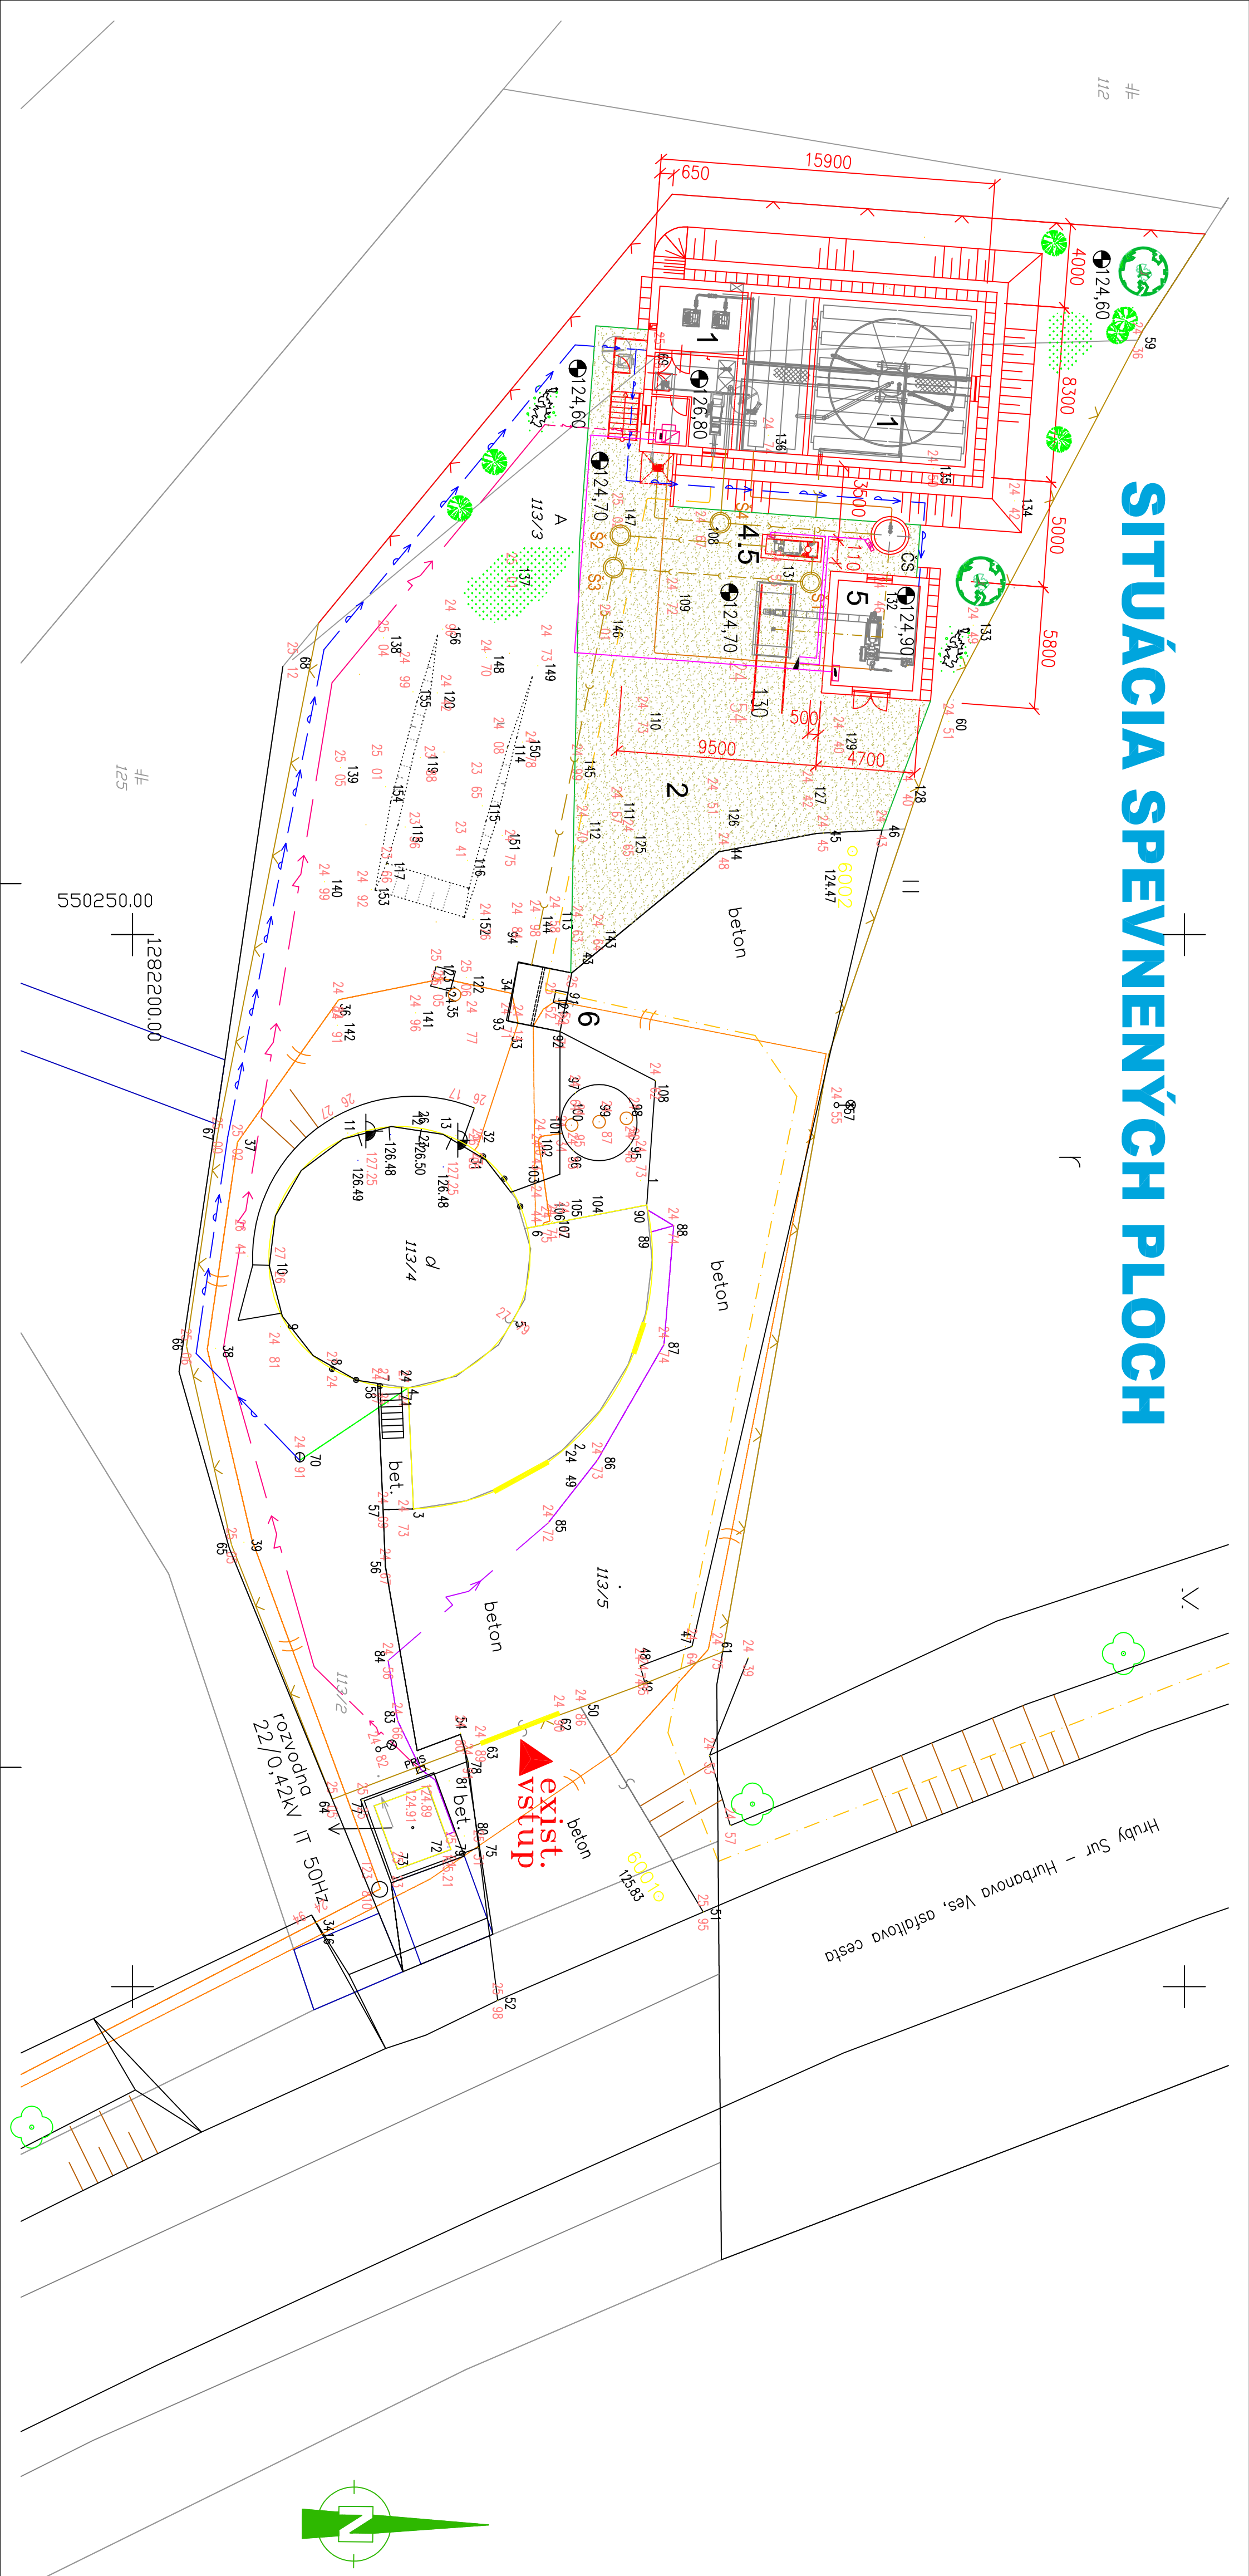


LEGENDA

SO 2	SPEVNENÉ PLOCHY	278,70m ²		
------	-----------------	----------------------	--	--

NOVÉ SPEVNENÉ PLOCHY – PLOCHA 278,70m²

POZNÁMKA:
VÝŠKOVÝ SYSTÉM: BAT PO VYROVNANÍ
STUPNICOVÝ SYSTÉM: S-JTSK

		Názov: AXA Projekt s.r.o., Mierová 28a, 34005, Gáborovo, 824 01	
		Zodp. projektant: Ing. Oľga Hrabová, PhD.	
		Miesto: Obec Hľubý Šúr	
		Adresa: Obce Hľubý Šúr, Gáborovo, 824 01	
		Objekt: SO 2 – SPEVNENÉ PLOCHY	
Stupeň: Verejná kanalizácia a ČOV		Forma: 4 x A4	
Hrubý Šúr		Dátum: 09/2020	
Ostatné: Situácia spevnených plôch		Č. schválenia: PS pre stavbu	
		Mierka: 1:200	
		Číslo výkresu: 1	