


NAPĀŤOVÁ SÚSTAVA	BEZPEČNOSTNÉ OPATRENIA (PODĽA STN EN 619 36-1)	
	OCHRANA PRED DOTYKOM ŽIVÝCH ČASŤÍ (PRIAMY DOTYK)	OCHRANA V PRÍPADE DOTYKU NEŽIVÝCH ČASŤÍ (NEPRIAMY DOTYK)
3 AC 22kV 50Hz IT	MIMO DOSAH, ZÁBRANOU, KRYTOM	UZEMNENÍM (STN EN 50 522)
OCHRANNÉ PÁSMO	VZDUŠNÉ VEDENIE-10m OD KRAJNÉHO VODIČA	KÁBLOVÉ VEDENIE-1m OD OSI VEDENIA
UZEMNENIE	STN EN 50 522-UZEMŇOVANIE SILNOPRŮDOVÝCH INŠTALÁCIÍ NAD 1kV	

LEGENDA:

	Existujúce VN vedenie
	Existujúce VN káblové vedenie uložené v TK2 žlabe

POZNÁMKA:

- NEODDELITELNOU SÚČASŤOU PROJEKTOVEJ DOKUMENTÁCIE JE TECHNICKÁ SPRÁVA.
- DODÁVATEĽ STAVBY JE POVINNÝ REALIZOVAŤ VŠETKY PRÁCE V ZMYSLE PLATNÝCH STN S DODRŽANÍM TECHNOLOGICKÝCH A BEZPEČNOSTNÝCH POSTUPOV.
- KAŽDÚ ODCHYLKU OD PROJEKTU JE POTREBNÉ PREROKOVAŤ S GENERÁLNYM PROJEKTANTOM.
- DODÁVATEĽ STAVBY MUSÍ PREŠTUDOVAŤ CELÚ PROJEKTOVÚ DOKUMENTÁCIU. V PRÍPADE ZISTENIA NEDOSTATKOV NA NE UPOZORNIŤ. PRED KAŽDÝM REALIZAČNÝM PROCESOM PREŠTUDOVAŤ DOTKNUTÉ, SÚVISIACE ČASŤI PROJEKTOVEJ DOKUMENTÁCIE.
- TRASA KÁBLOVÉHO VEDENIA SA URČÍ PRED REALIZÁCIOU PO VYTÝČENÍ VŠETKÝCH INŽINIERSKÝCH SIETÍ A HRANÍC POZEMKOV.
- PRI SÚBEHU A KRIŽOVANÍ INŽINIERSKÝCH SIETÍ BUDÚ DODRŽANÉ ODSTUPY DEFINOVANÉ PODĽA STN 736005.

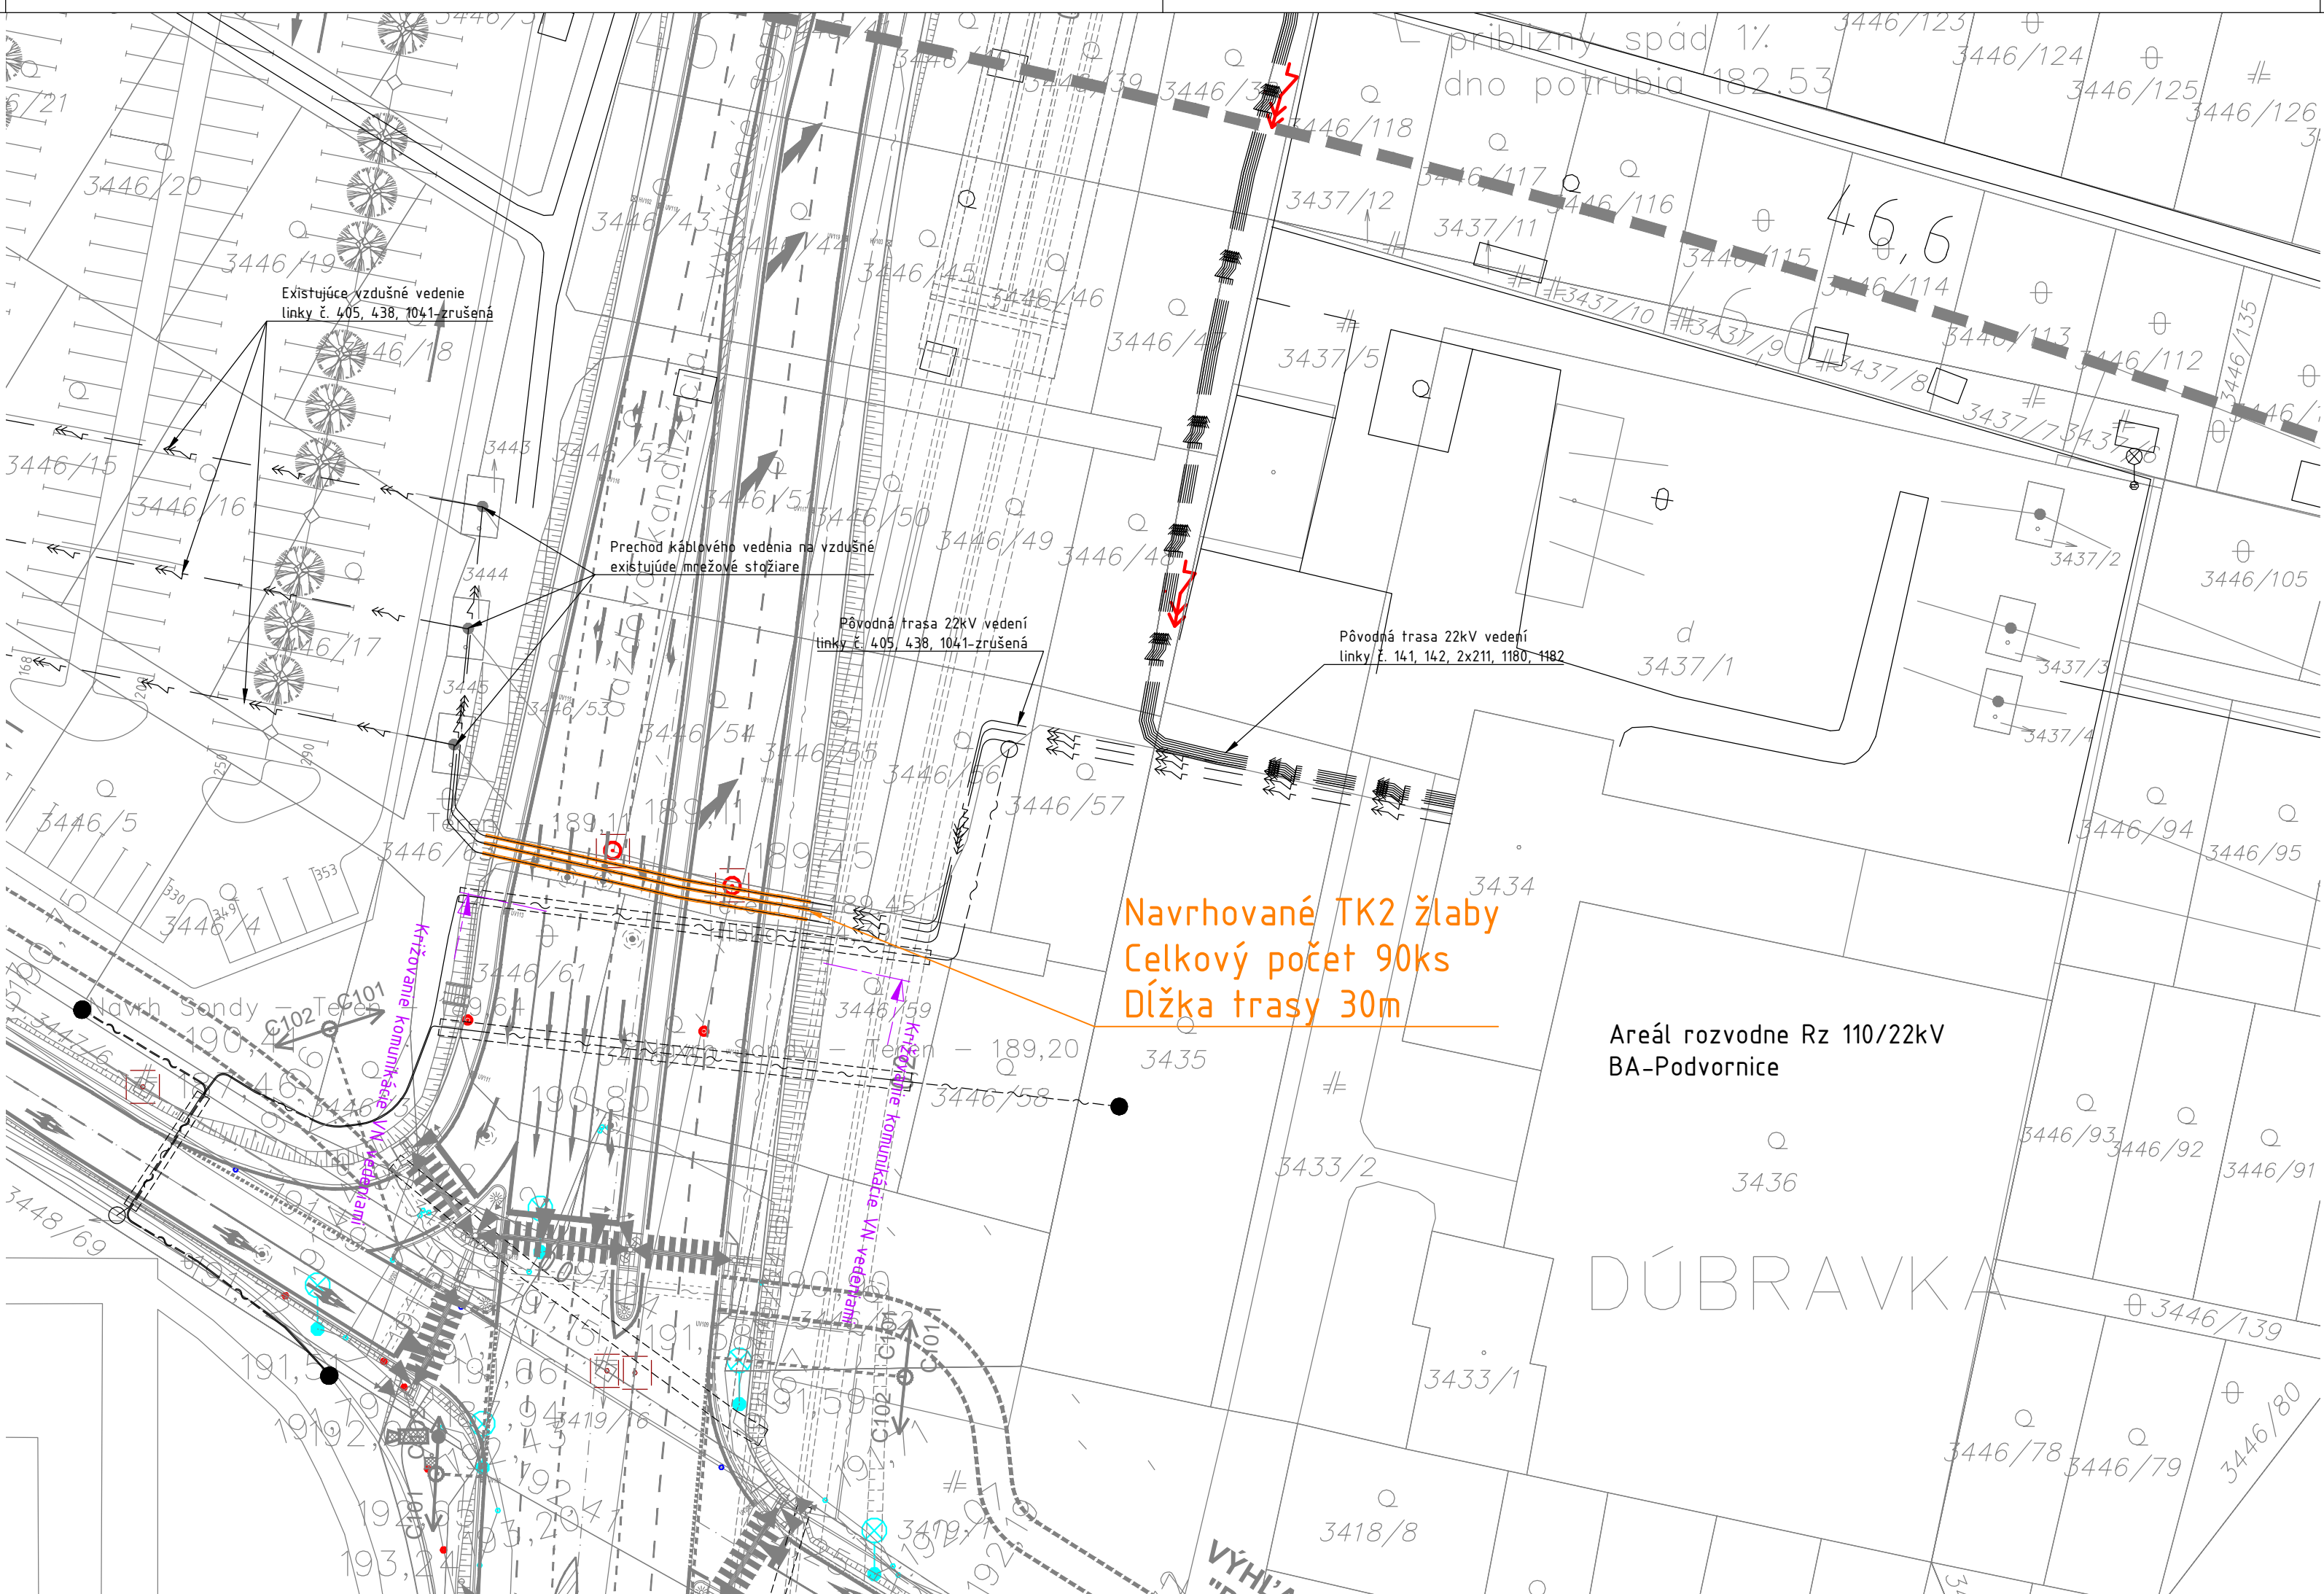

ZMENY DOKUMENTÁCIE			
Zmena			
Index:	Dátum:	Meno - Podpis:	Text zmeny:




RIEŠENÁ ZÓNA

Nové dopravné prepojenie II/505 s MČ Dúbravka

PRACOVNÉ
OZNAČENIE
ÚZEMIA

C

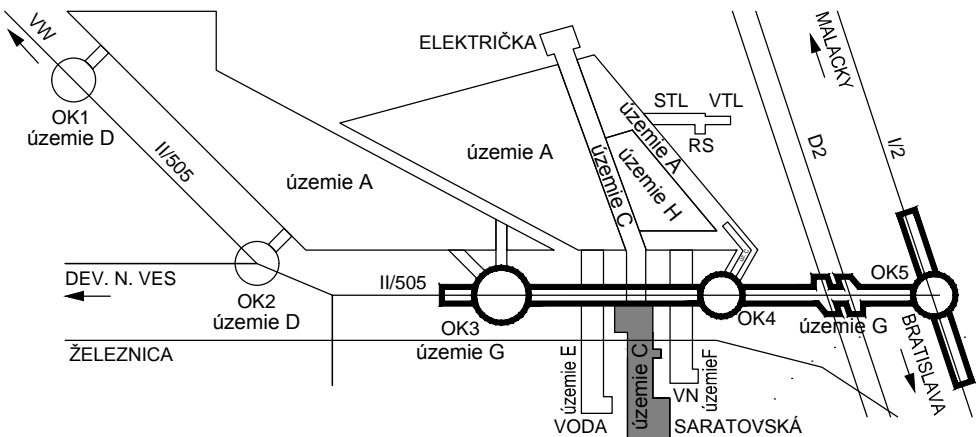

Manažér projektu:	Ing. Ján Kušnír		
GENERÁLNY PROJEKTANT STAVBY			
Základové číslo:	1514	Stupeň - účel:	DSP
Investor:			
Generálny riaditeľ:			Ing. Slavomír Podmanický



Manažér projektu:	Ing. Dušan Držik		
Hlavný inžinier projektu:	Ing. Dušan Držik		
Zodpovedný projektant objektu:	Ing. Dušan Držik		
Navrhovateľ - vypracoval:	Ing. Dušan Držik		
Kontroloval:	Ing. František Gebhardt		
Miesto stavby:	Bratislava	Oblasť:	Bratislava IV
Stavba:			
NOVÉ DOPRAVNÉ PREPOJENIE II/505 S MČ DÚBRÁVKA			
Objekt (súbor):			
C602 Ochrana VN 22kV vedení - linky č. 405,438			
Názov prílohy:			
Situácia stavby			
Digitálny názov prílohy:			
1514_DSP_C602_situácia.pdf			
Základové číslo:	1555	Dátum:	12/2015
Stupeň - účel:	DSP	Počet A4:	4
Mierka:	1:500	Mierka:	1:500
Časť:	E	Suprava:	
Príloha:	4		

