


PRELOŽKA VTL PLYNOVODU DN200
OCEL' - DN200 - 252 m

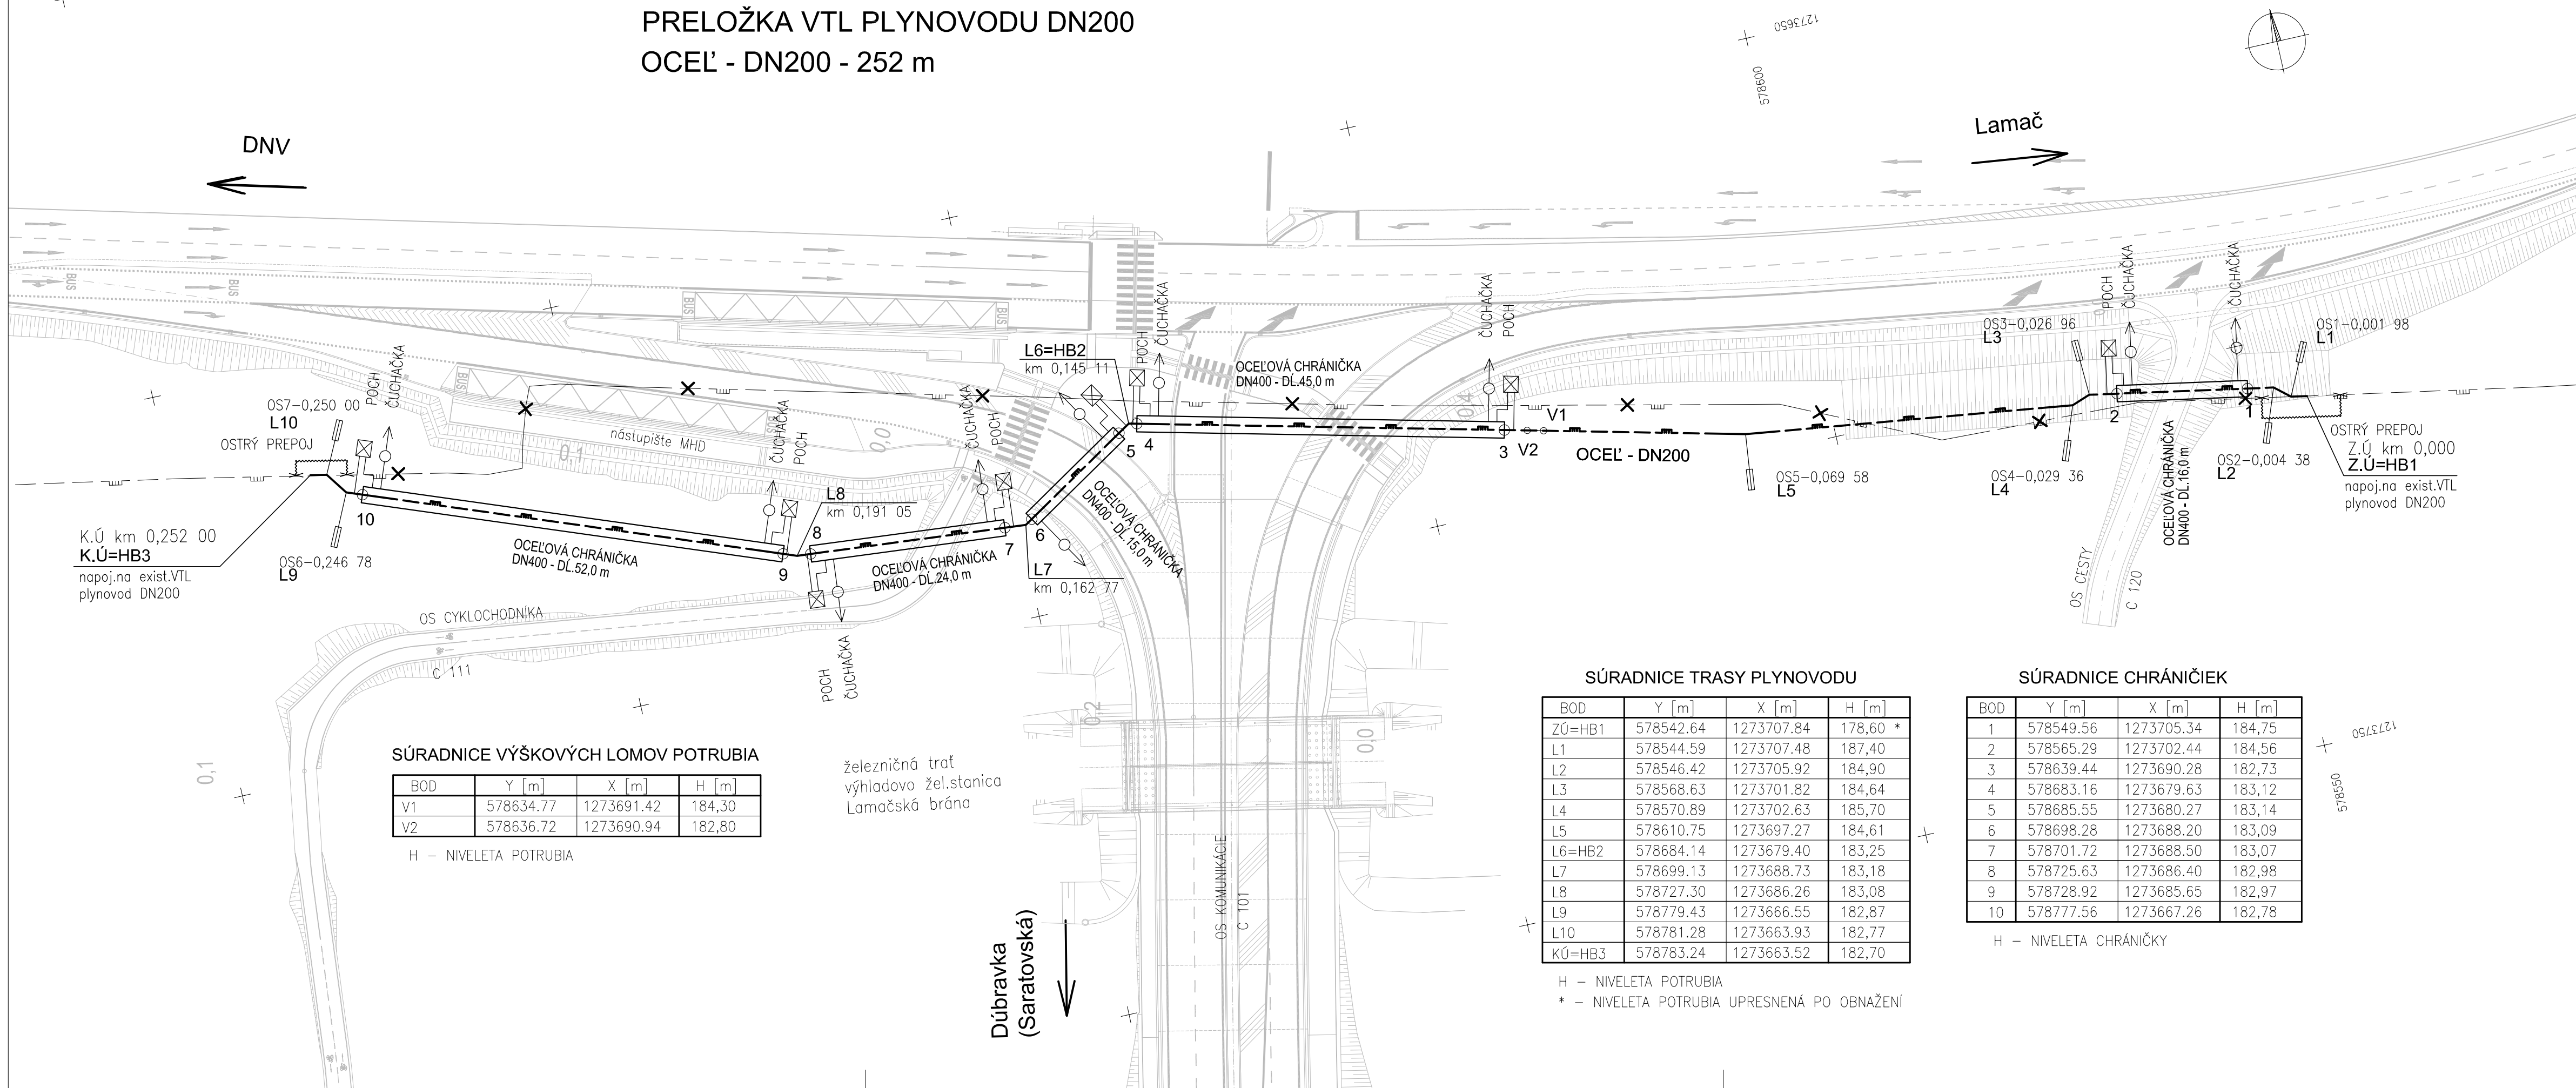



ZMENY DOKUMENTÁCIE				
Zmena				
	Index:	Dátum:	Meno - Podpis:	Text zmeny:



RIEŠENÁ ZÓNA

Nové dopravné prepojenie II/505 s MČ Dúbravka

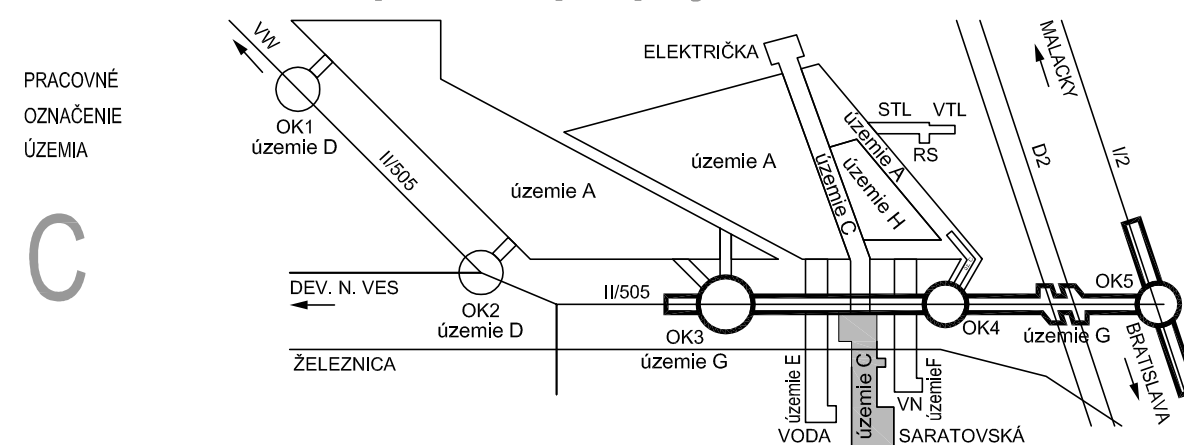

Manažér projektu:	Ing. Ján Kušnr	<i>JK</i>	
Hlavný inžinier projektu:	Ing. Marek Šmelik	<i>Šmelik</i>	
Zodpovedný projektant objektu:	Ing. Michal Doval	<i>Doval</i>	
Navrhovateľ - vypracoval:	Ing. Michal Doval	<i>Doval</i>	
Kontroloval:	Ing. Marek Šmelik	<i>Šmelik</i>	
Miesto stavby:	Bratislava	Oblasť:	Bratislava IV
Investor - stavebník:			
Stavba:	<p>NOVÉ DOPRAVNÉ PREPOJENIE III/505 S MČ DÚBRAVKA</p> <p>Objekt (súbor): C701 Preložka VTL plynovodu DN200</p>		
Názov prílohy:	Vytyčovací výkres		
Digálny názov prílohy:	1514_DSP_C701_3_vytyčovací Vykres.dwg		
<p>Trnavská cesta 27, 831 04 BRATISLAVA</p> <p>Generálny riaditeľ: Ing. Slavomír Podmanický</p>			
Zákazové číslo:	1514		
Dátum:	01/2016		
Stupeň - účel:	DSP		
Počet A4:	4		
Mierka:	1:500		
Časť:	<p>J.1</p> <p>Súprava:</p>		
Príloha:	<p>3</p>		