


PÔDORYS  
M 1:200

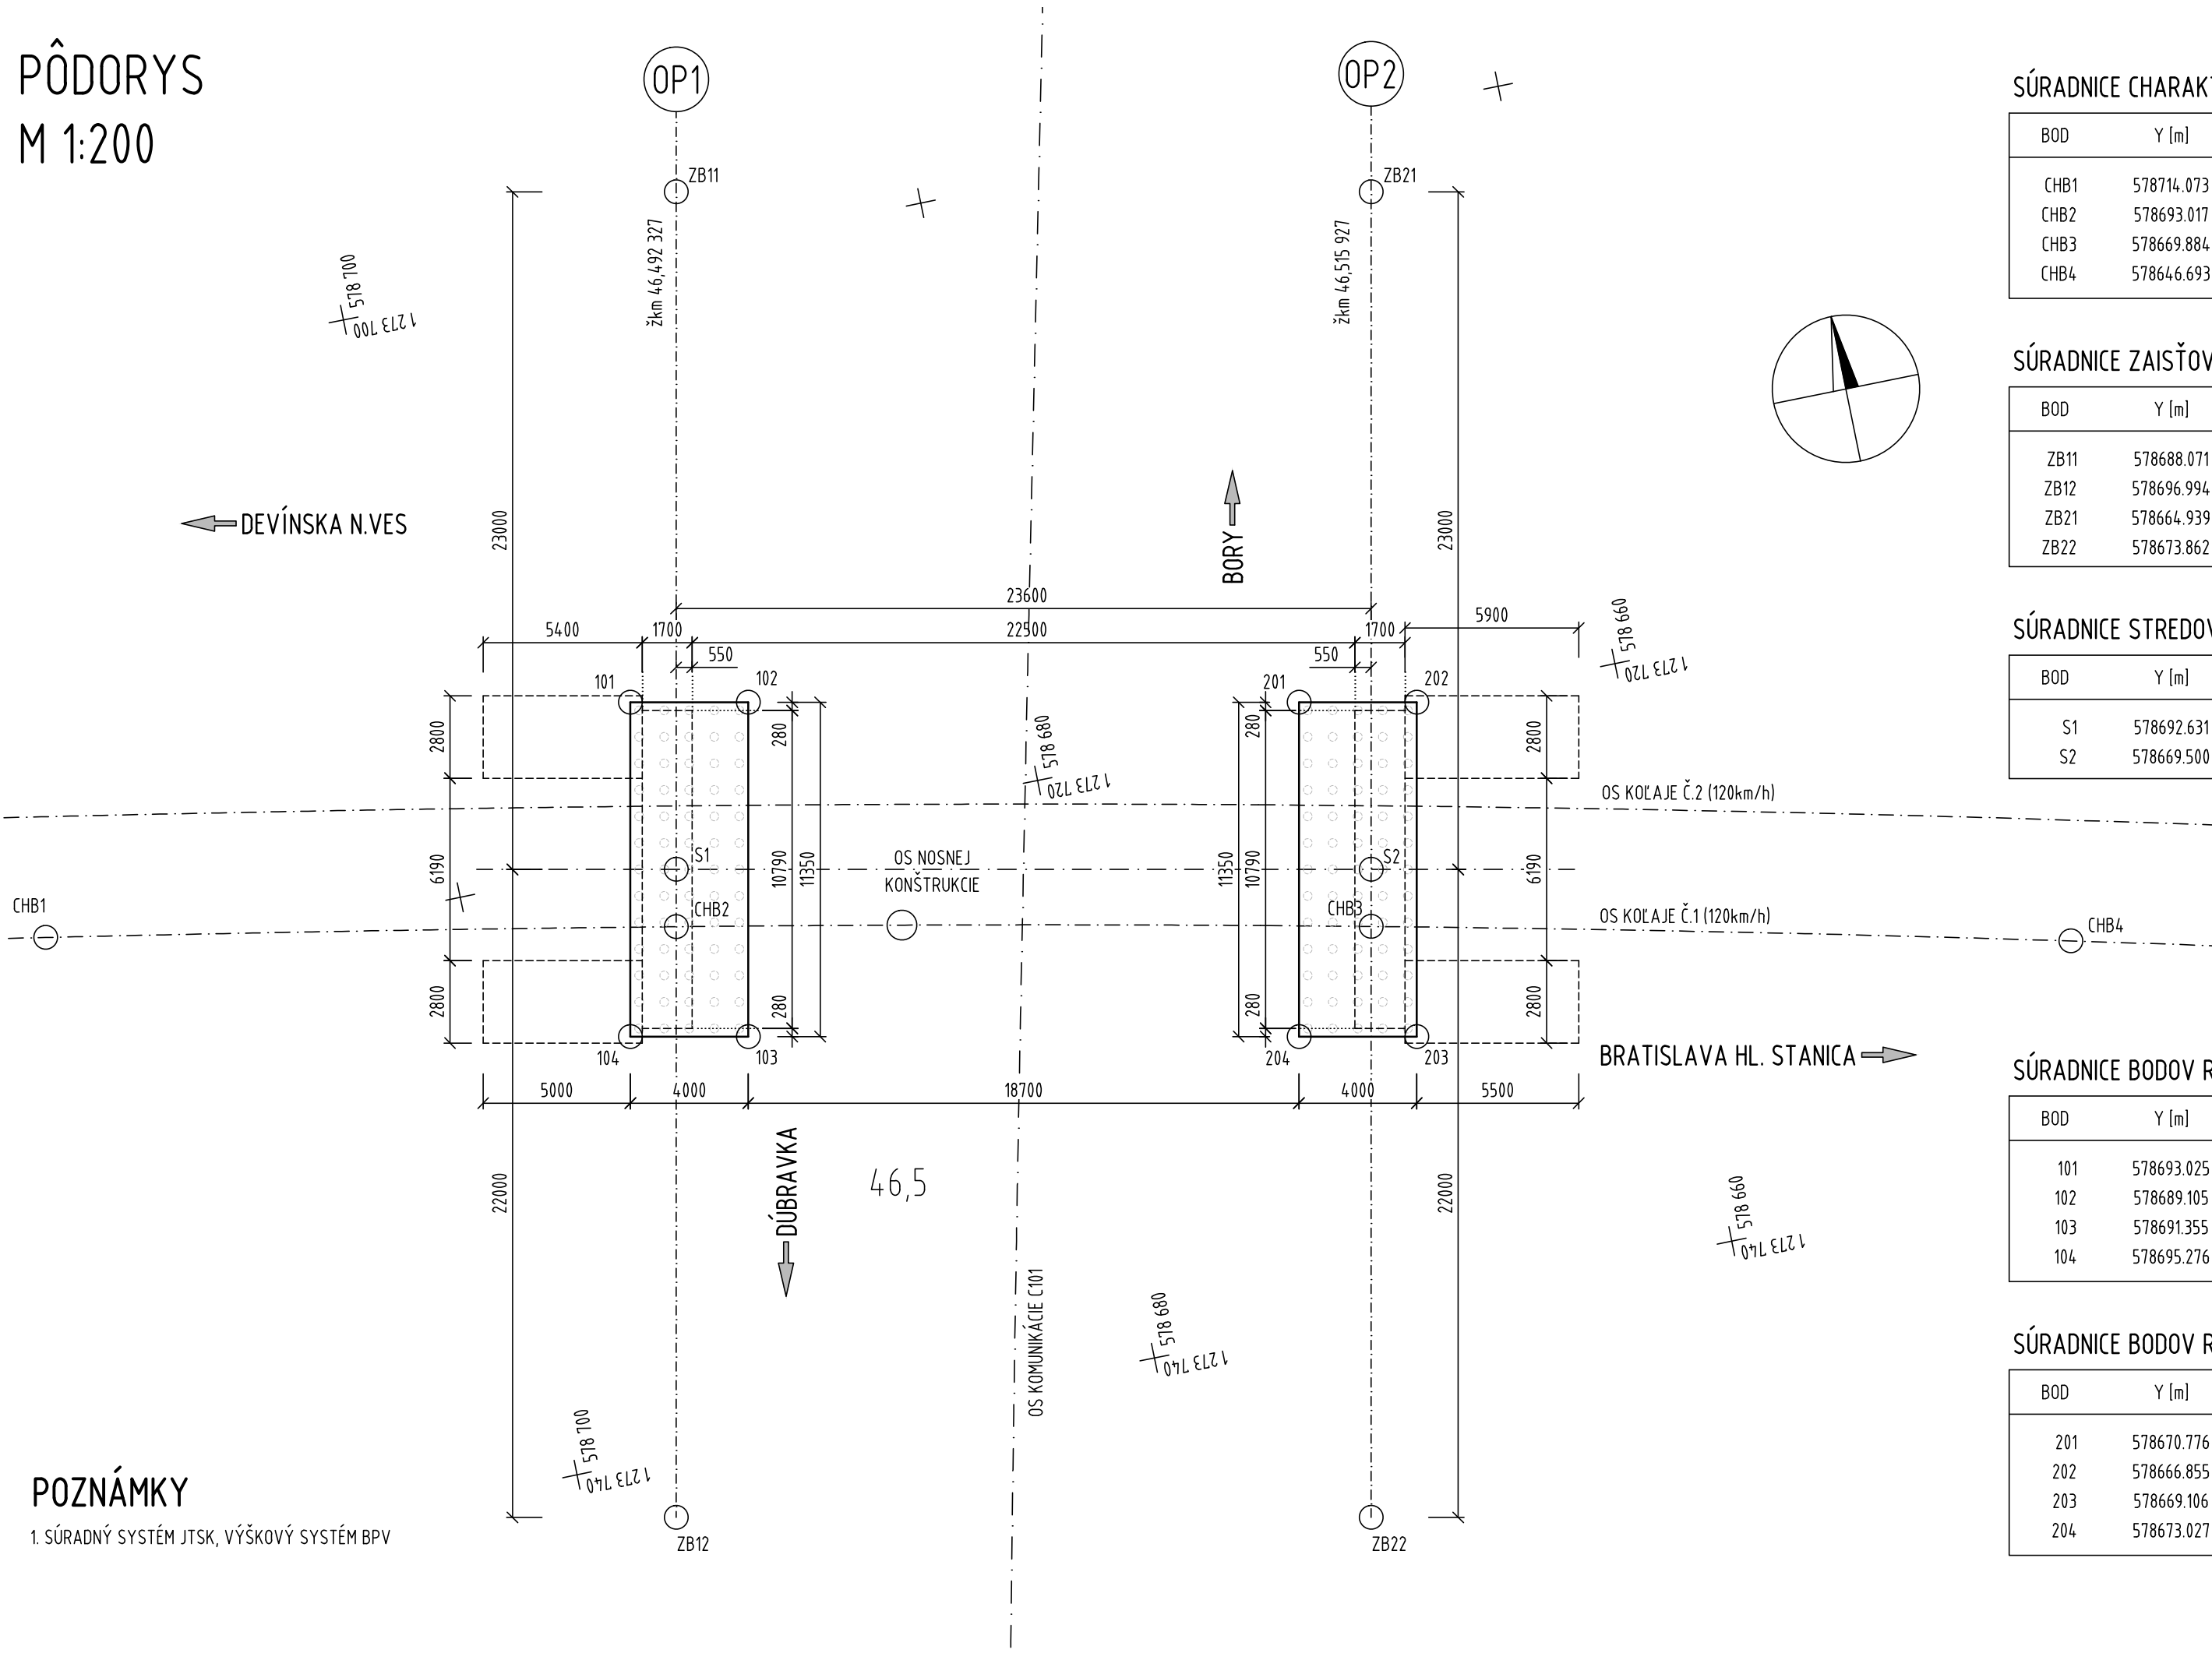

SÚRADNICE CHARAKTERISTICKÝCH BODOV

BOD	Y [m]	X [m]
CHB1	578714.073	1273718.545
CHB2	578693.017	1273722.431
CHB3	578669.884	1273727.101
CHB4	578646.693	1273732.294

SÚRADNICE ZAIŠŤOVACÍCH BODOV

BOD	Y [m]	X [m]
ZB11	578688.071	1273697.982
ZB12	578696.994	1273742.088
ZB21	578664.939	1273702.661
ZB22	578673.862	1273746.768

SÚRADNICE STREDOV ZÁKALDOV

BOD	Y [m]	X [m]
S1	578692.631	1273720.525
S2	578669.500	1273725.204

SÚRADNICE BODOV ROHU ZÁKLADU OP1

BOD	Y [m]	X [m]
101	578693.025	1273714.655
102	578689.105	1273715.448
103	578691.355	1273726.573
104	578695.276	1273725.780

SÚRADNICE BODOV ROHU ZÁKLADU OP2

BOD	Y [m]	X [m]
201	578670.776	1273719.156
202	578666.855	1273719.949
203	578669.106	1273731.074
204	578673.027	1273730.281

POZNÁMKY


1. SÚRADNÝ SYSTÉM JTSK, VÝŠKOVÝ SYSTÉM BPV







ZMENY DOKUMENTÁCIE

Zmena				
	Index:	Dátum:	Meno - Podpis:	Text zmeny:

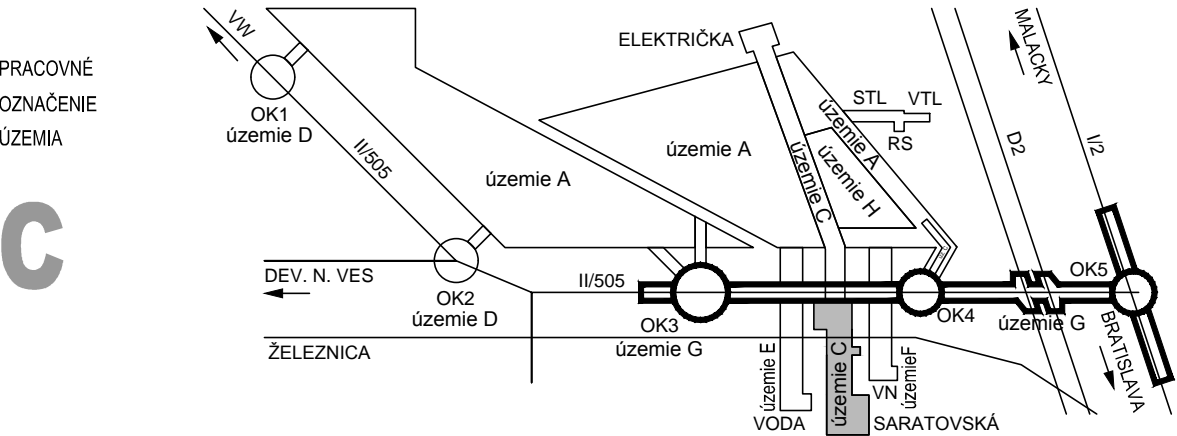

RIEŠENÁ ZÓNA Nové dopravné prepojenie II/505 s MČ Dúbravka

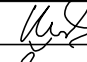

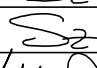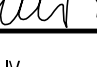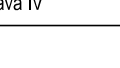Manažér projektu:	Ing. Ján Kušnir																		
Hlavný inžinier projektu:	Ing. Marek Šmelik																		
Zodpovedný projektant objektu:	Ing. Gábor Szabó, PhD.																		
Navrhov - vypracoval:	Ing. Gábor Szabó, PhD.																		
Kontroloval:	Ing. Matúš Uhlík																		
Miesto stavby:	Bratislava	Okres:	Bratislava IV	<table><tr><td>Zákazkové číslo:</td><td>1514</td></tr><tr><td>Dátum:</td><td>01/2016</td></tr><tr><td>Stupeň - účel:</td><td>DSP</td></tr><tr><td>Počet A4:</td><td>3A4(3/1)</td></tr><tr><td>Mierka:</td><td>1:200</td></tr><tr><td>Časť:</td><td rowspan="2">E</td><td rowspan="2">Súprava:</td></tr><tr><td>Príloha:</td><td>4</td></tr></table>	Zákazkové číslo:	1514	Dátum:	01/2016	Stupeň - účel:	DSP	Počet A4:	3A4(3/1)	Mierka:	1:200	Časť:	E	Súprava:	Príloha:	4
Zákazkové číslo:	1514																		
Dátum:	01/2016																		
Stupeň - účel:	DSP																		
Počet A4:	3A4(3/1)																		
Mierka:	1:200																		
Časť:	E	Súprava:																	
Príloha:			4																
Investor - stavebník:																			
Stavba:	NOVÉ DOPRAVNÉ PREPOJENIE II/505 S MČ DÚBRAVKA																		
Objekt (súbor):	C201 Žel. most na trati Bratislava hl.st. - Kúty v žkm 46,504 nad predĺžením Saratovskej																		
Názov prílohy:	Vytyčovací výkres																		
Digitálny názov prílohy:	1514_DSP_C201_04_Vytycovaci_vykres.dwg																		