


PRELOŽKA VTL PLYNOVODU DN200  
OCEĽ - DN200 - 252 m

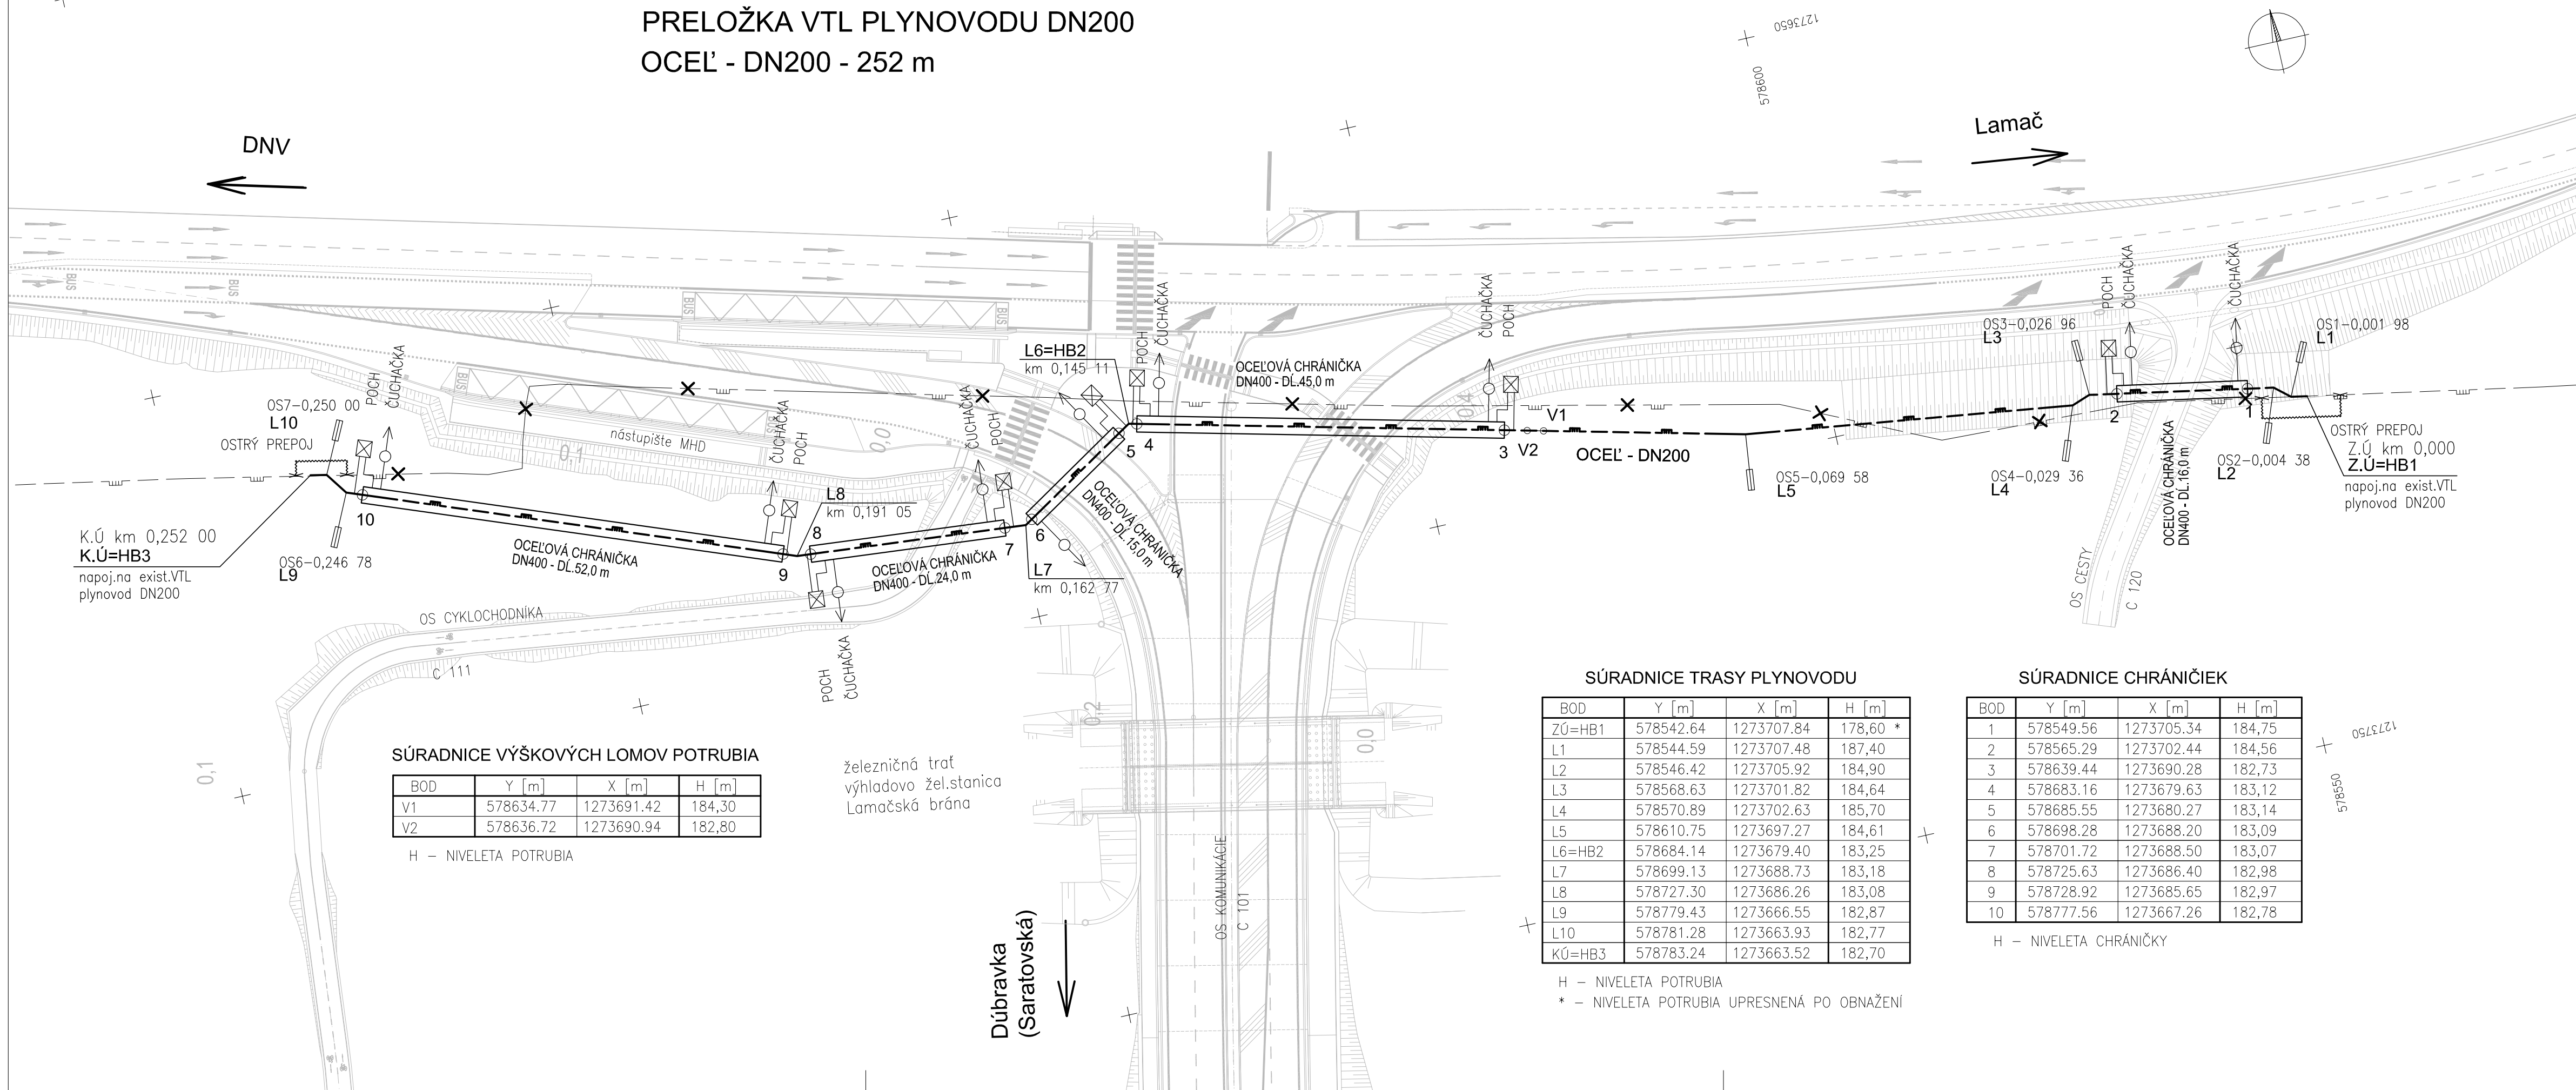


BOD	Y [m]	X [m]	H [m]
Z0=HB1	578542.64	1273707.84	178,60 *
L1	578544.59	1273707.48	187,40
L2	578546.42	1273705.92	184,90
L3	578568.63	1273701.82	184,64
L4	578570.89	1273702.63	185,70
L5	578610.75	1273697.27	184,61
L6=HB2	578684.14	1273679.40	183,25
L7	578699.13	1273688.73	183,18
L8	578727.30	1273686.26	183,08
L9	578779.43	1273666.55	182,87
L10	578781.28	1273663.93	182,77
K0=HB3	578783.24	1273663.52	182,70

\* – NIVELETA POTRUBIA UPRESNENÁ PO OBNAŽENÍ

BOD	Y [m]	X [m]	H [m]
1	578549.56	1273705.34	184,75
2	578565.29	1273702.44	184,56
3	578639.44	1273690.28	182,73
4	578683.16	1273679.63	183,12
5	578685.55	1273680.27	183,14
6	578698.28	1273688.20	183,09
7	578701.72	1273688.50	183,07
8	578725.63	1273686.40	182,98
9	578728.92	1273685.65	182,97
10	578777.56	1273667.26	182,78

H – NIVELETA CHRÁNIČKY

Manažér projektu:	Ing. Ján Kušnír	<i>Kušnir</i>	
Hlavný inžinier projektu:	Ing. Marek Šmelik	<i>Smelik</i>	
Zodpovedný projektant objektu:	Ing. Michal Doval	<i>Doval</i>	
Navrhovateľ - vypracoval:	Ing. Michal Doval	<i>Doval</i>	
Kontroloval:	Ing. Marek Šmelik	<i>Smelik</i>	
Miesto stavby:	Bratislava	Oblasť:	Bratislava IV
Investor - stavebník:			
Stavba:	<p><b>NOVÉ DOPRAVNÉ PREPOJENIE II/505 S MČ DÚBRAVKA</b></p>		
Objekt (súbor):	<p><b>C701</b> <b>Preložka VTL plynovodu DN200</b></p>		
Názov prílohy:	<p><b>Vytyčovací výkres</b></p>		
Digitálny názov prílohy:	<p>1514_DSP_C701_3_vytycovací Vykras.dwg</p>		
<p>Trnavská cesta 27, 831 04 BRATISLAVA</p>			
<p>Generálny dodávateľ: <b>Ing. Slavomír Podmanický</b></p>			
Zákazkové číslo:	1514		
Dátum:	01/2016		
Stupeň - účel:	DSP		
Počet A4:	4		
Mierka:	1:500		
Časť:	<p><b>E</b></p> <p>Súprava:</p>		
Príloha:	<p><b>3</b></p>		