


PRIEČNÝ REZ B-B
M 1:100

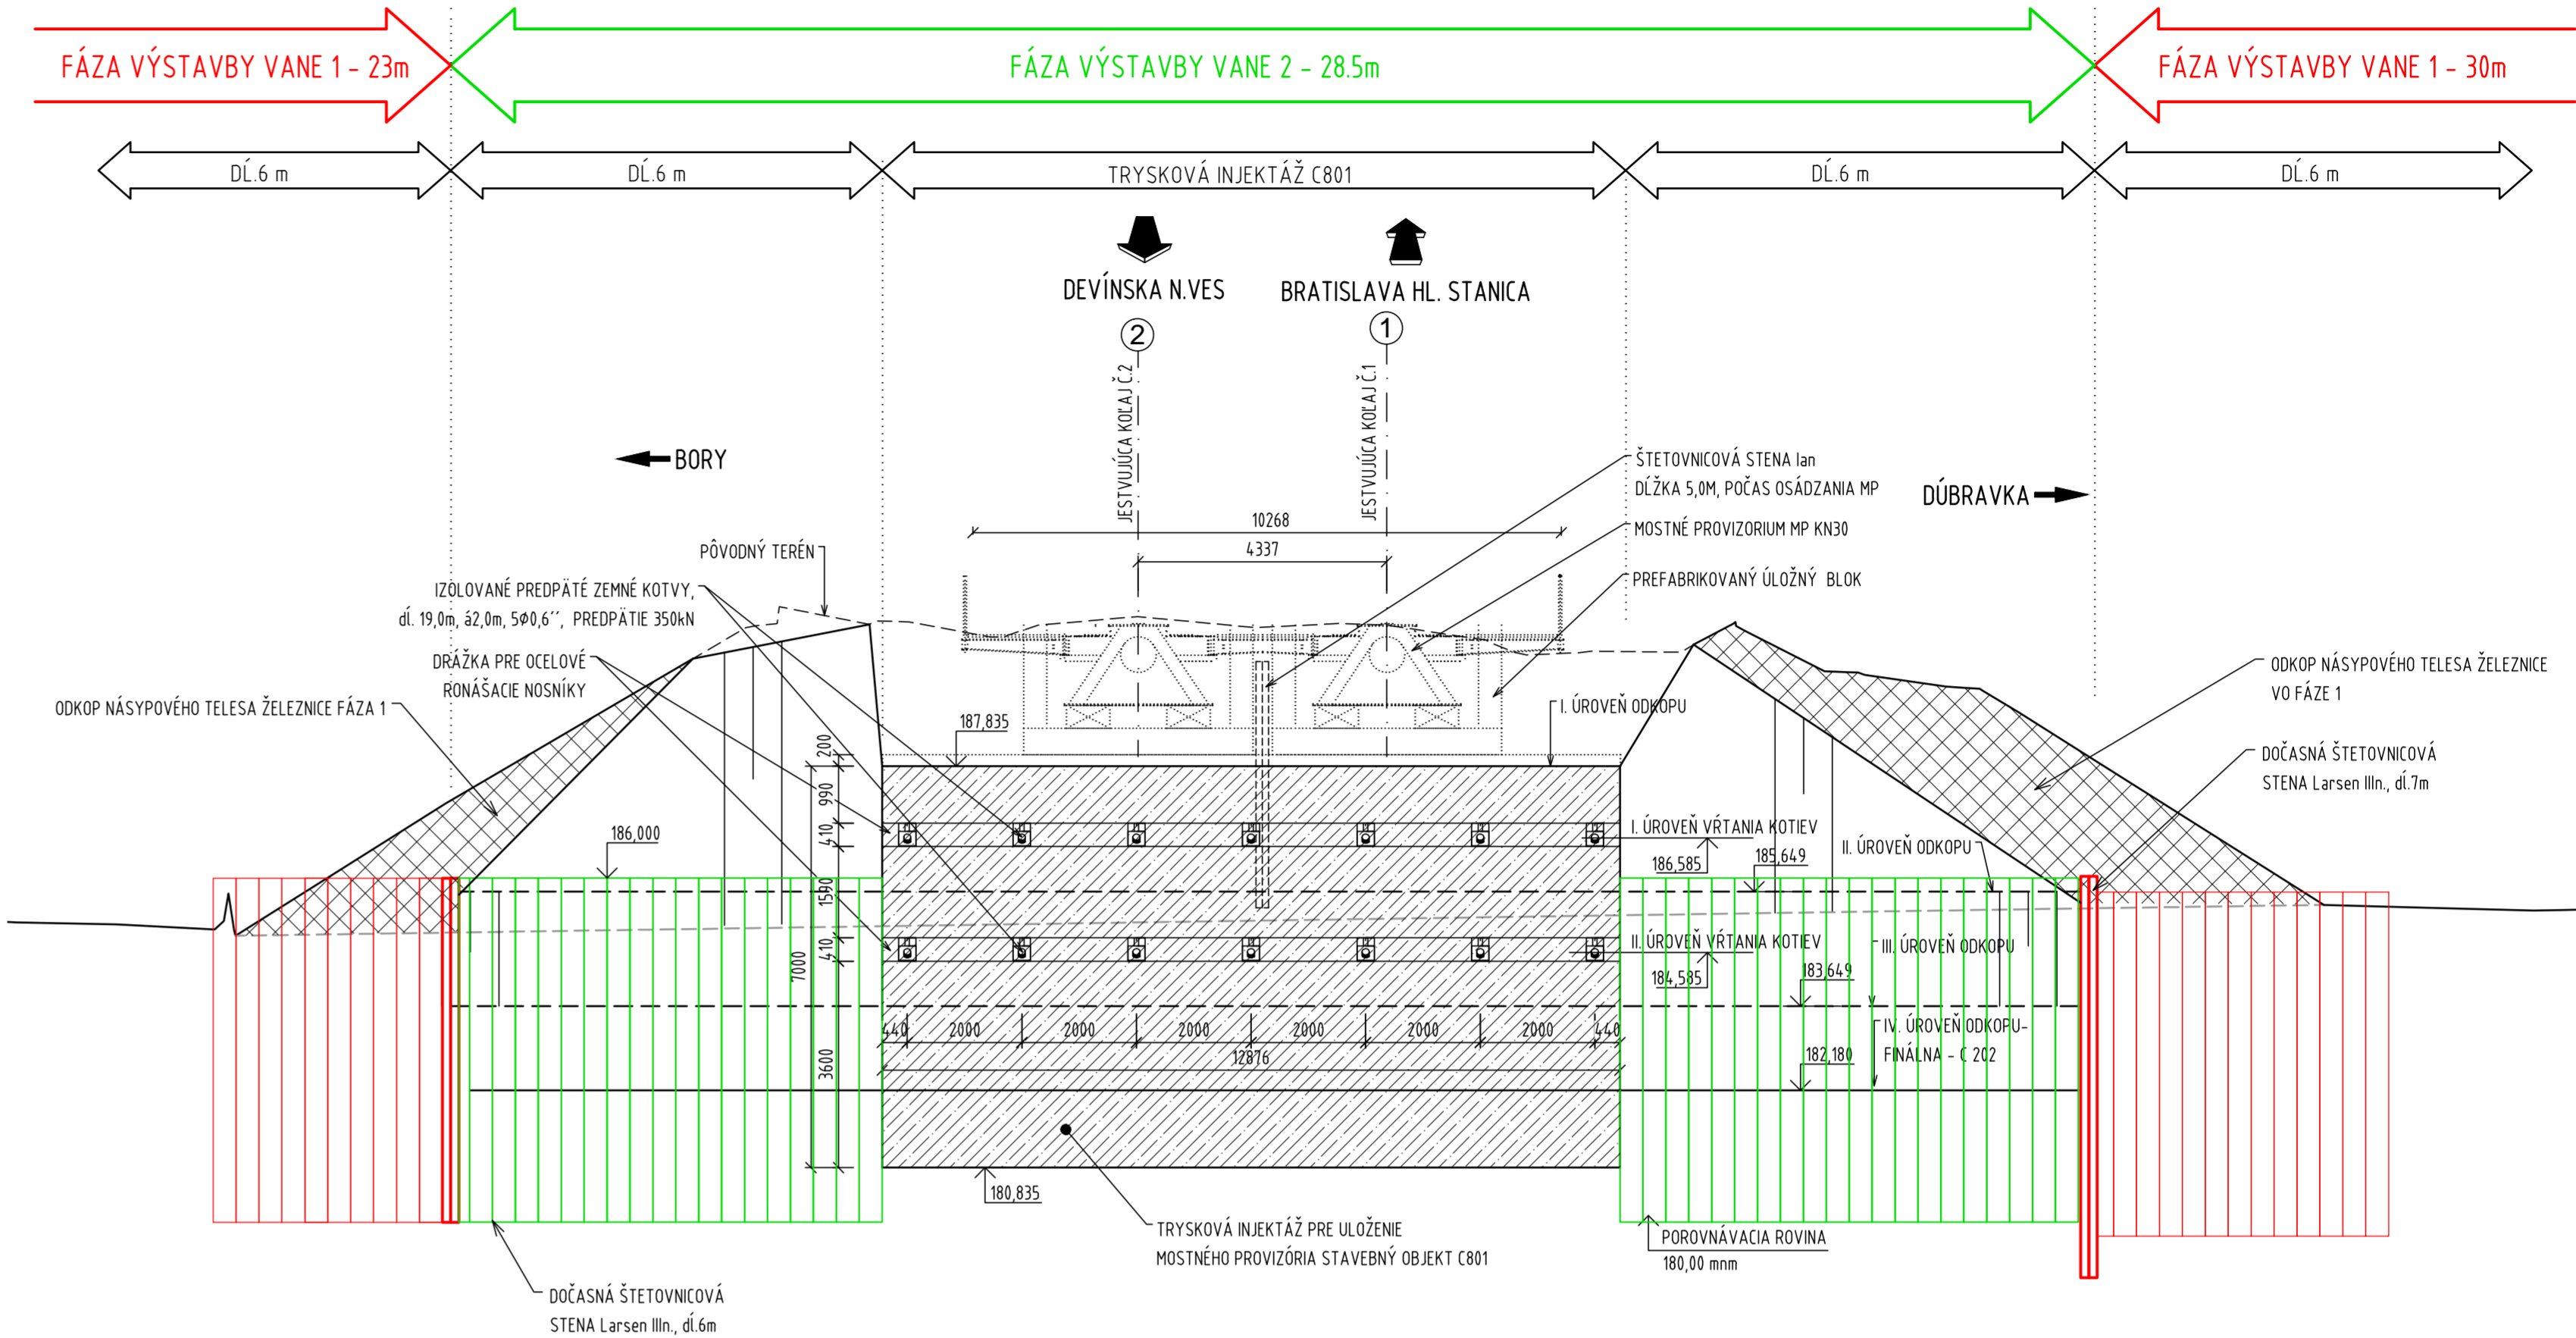

OZNAČENIE POUŽITÝCH MATERIÁLOV

TYP KONŠTRUKCIE	MATERIÁL
PODKLADNÝ BETÓN	C16/20-X0[SK]-C10,4-Dmax22-S3
ŠTETOVNICE	LARSEN I an

POZNÁMKY


- SÚRADNÝ SYSTÉM JTSC, VÝŠKOVÝ SYSTÉM Bpv.
- PRED ZAČATÍM VÝKOPOVÝCH PRÁČ PRELOŽIŤ VŠETKY DOTKNUTÉ SIETE.




ZMENY DOKUMENTÁCIE

Index	Datum	Meno	Podpis	Text zmeny

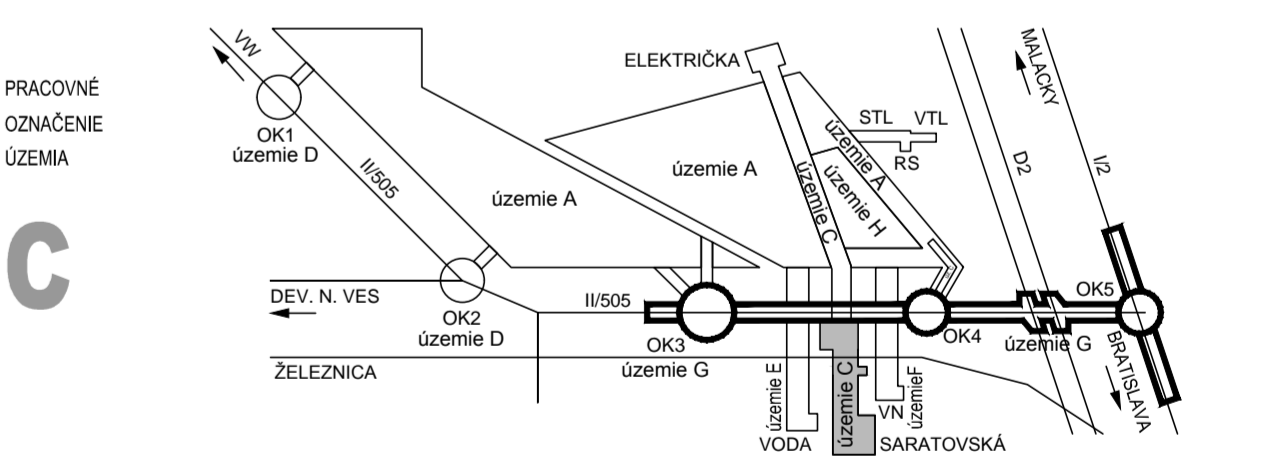

RIEŠENÁ ZÓNA Nové dopravné prepojenie II/505 s MČ Dúbravka

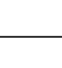

Manažér projektu:	Ing. Ján Kubiš			Tmačská cesta 27, 831 04 BRATISLAVA	
Hlavný inžinier projektu:	Ing. Marek Smelik				
Zodpovedný projektant objektu:	Ing. Jurek Schubert				
Návrh - vypracoval:	Ing. Jurek Schubert				
Kontroloval:	Ing. Marián Uhlík		Generálny riaditeľ: Ing. Slavomír Podmanický	Zmluvné číslo: 1514 Dátum: 04/2017 Štápeň - účet: DRS Počet A4: 1004 Mierka: 1:200, 100 Cieľ: E Suprava: Príloha: 5	
Miesto zberu:	Bratislava				Investor - staviteľ: Bratislava IV
Investor - staviteľ:	Bratislava IV				
Objekt (budova):	C801 Provizórny žel. most na trati Bratislava hl.st. - Kúty v žkm 46,504 nad predĺžením Saratovskej Zakladanie				
Názov prílohy:	Zakladanie				
Digitálny názov prílohy:	1514_DRS_C801_05_Zakladanie.dwg				