


SITUÁCIA M 1:250

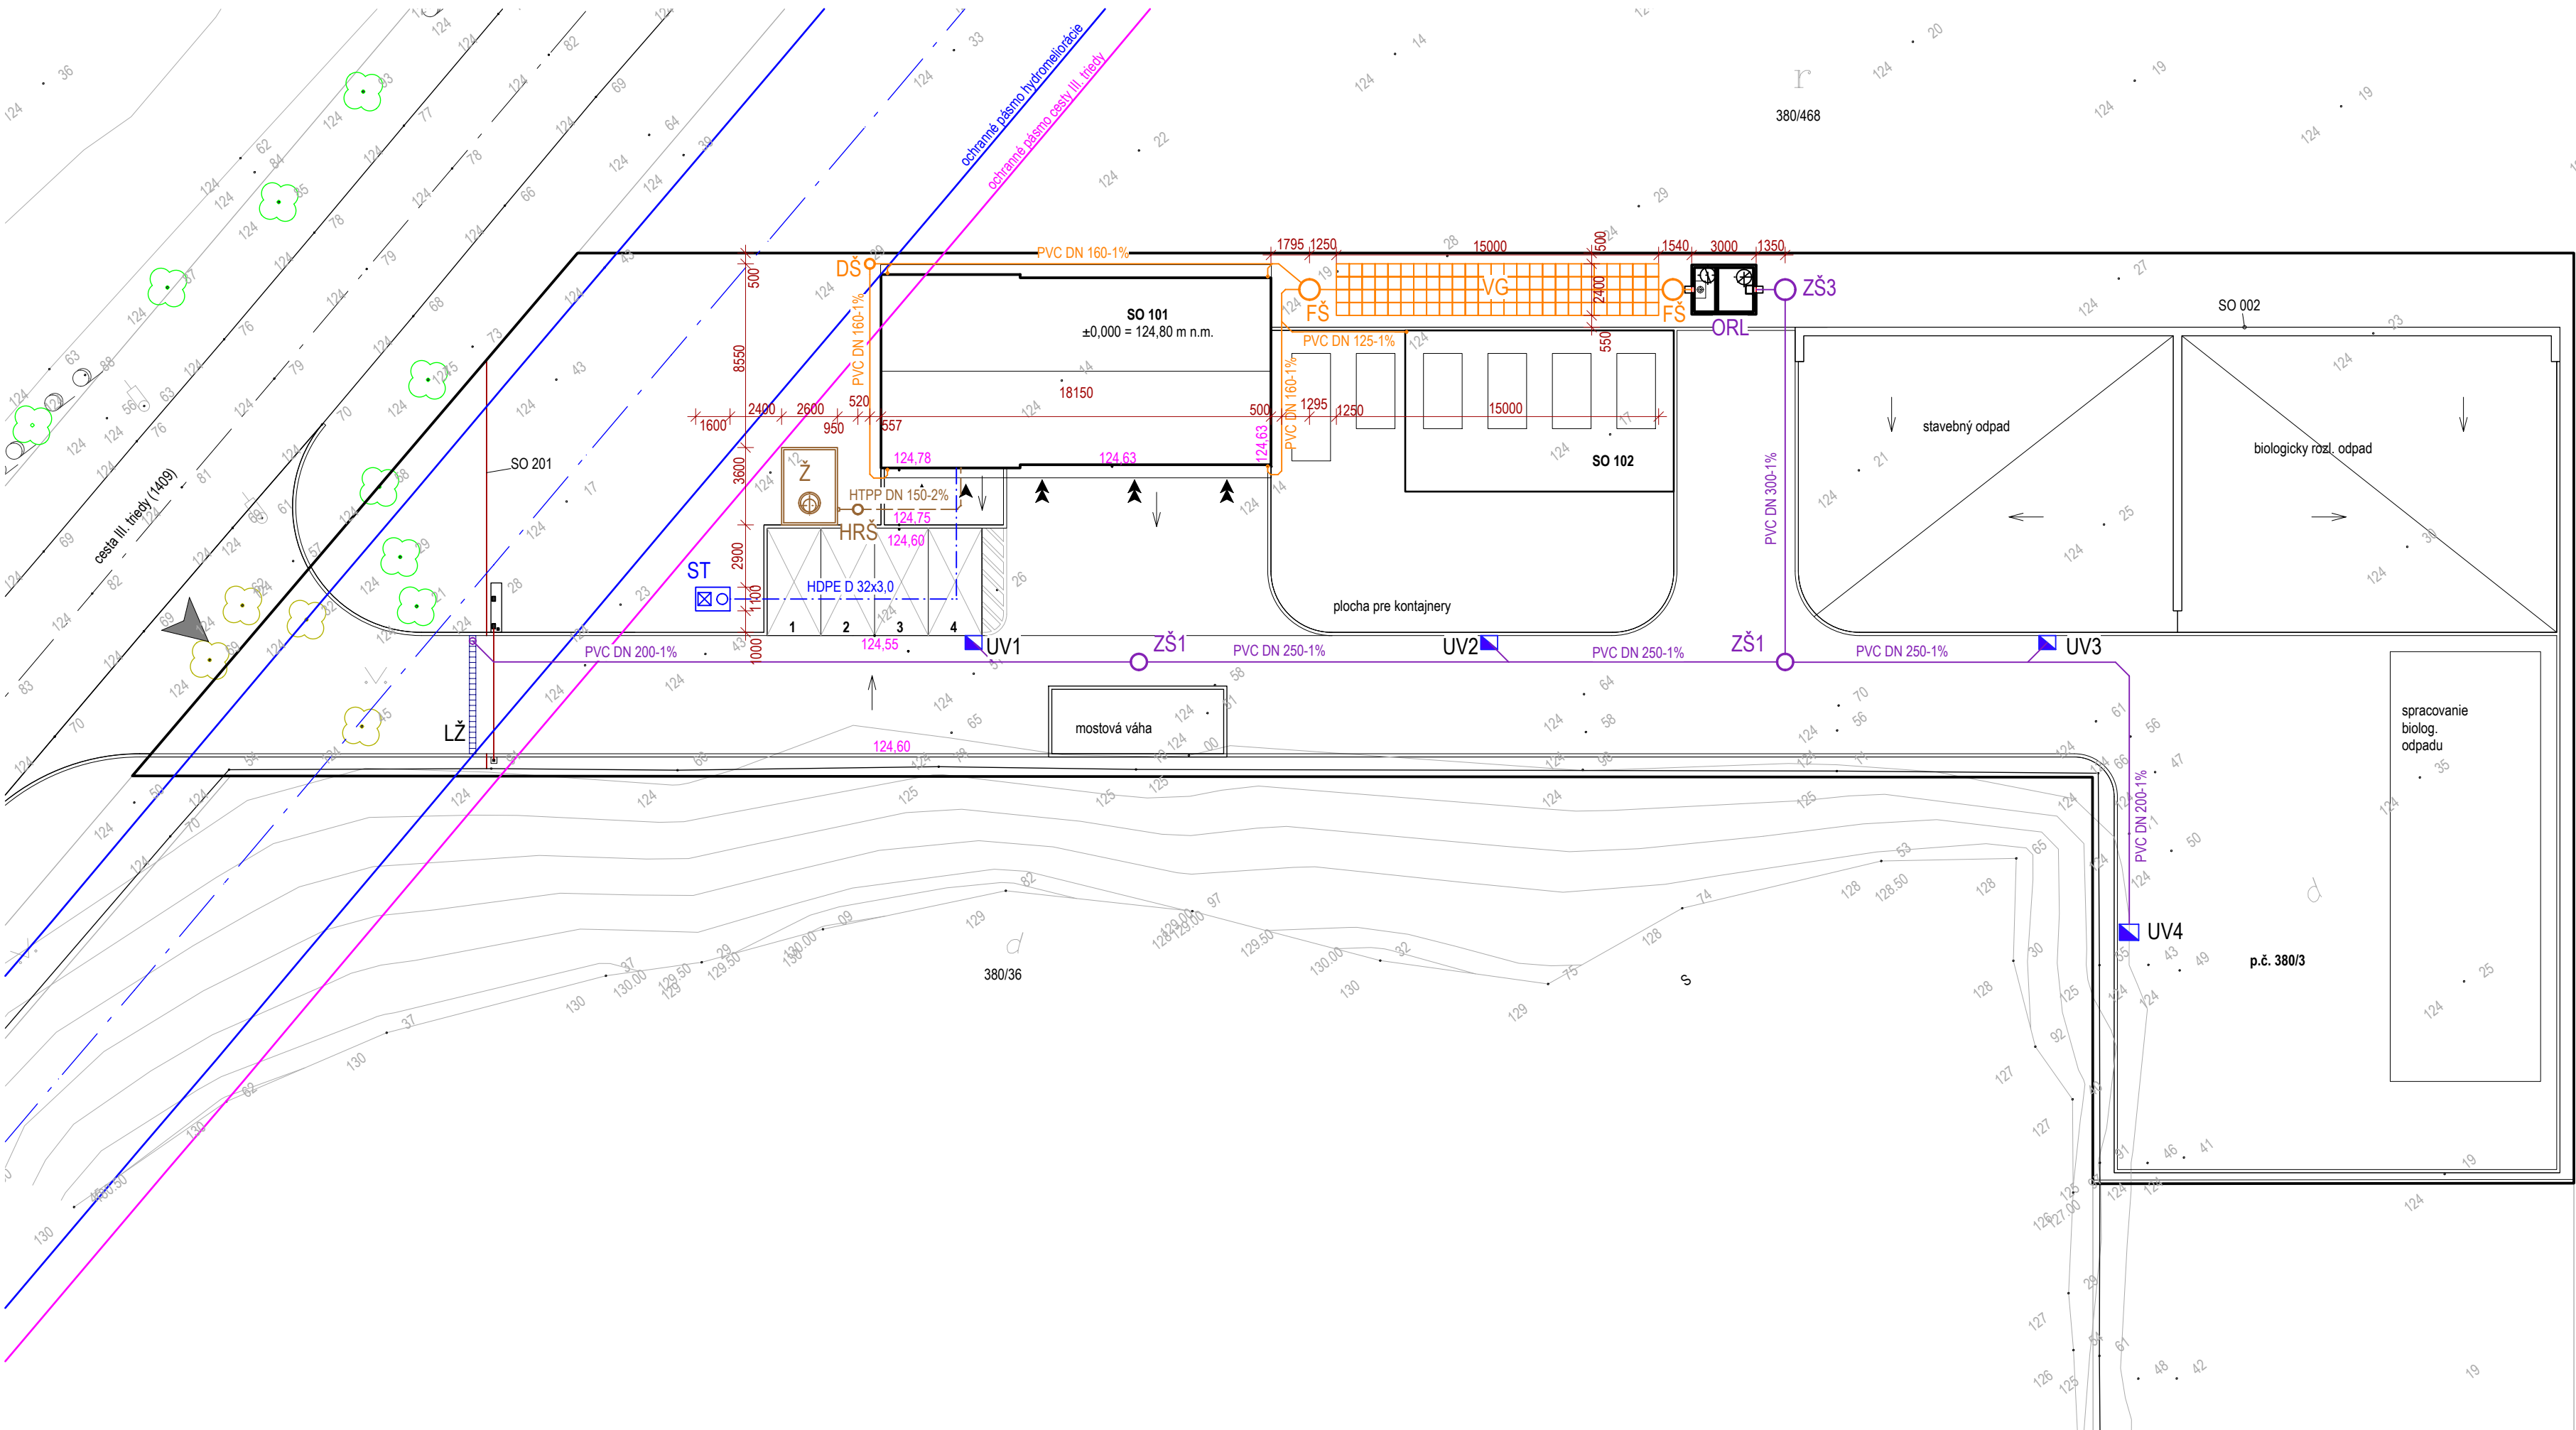

LEGENDA

- Hranica riešeného územia
- Ochranné pásmo cesty III.triedy - 20 m
- Ochranné pásmo hydromeliorácie - 5 m
- Vrstvenice pôvodného terénu
- Kataster - podklad
- Jestvujúce oplotenie
- Navrhované oplotenie areálu - pletivo
- Cesta III. triedy č. 1409
- Napojenie komunikácie na cestu III. triedy

- Vstup do objektu
- Vjazd do objektu
- Vstup na pozemok

- LEGENDA STAVEBNÝCH OBJEKTŮV
- SO 001 Spevnené plochy a vnútorné komunikácie
 - SO 002 Oporné múry
 - SO 003 Terénne a sadové úpravy
 - SO 101 Zázemie a garáž
 - SO 102 Prestrešenie plochy
 - SO 201 Oplotenie
 - SO 301 Požiarna studňa a areálový vodovod
 - SO 401 Žumpa a areálová splašková kanalizácia
 - SO 402 Areálová dažďová kanalizácia, ORL a vsakovacie zariadenia
 - SO 801 Pripojka NN
 - SO 802 Areálové rozvody NN a osvetlenie

- PREVÁDZKOVÉ SÚBORY
- PS 01 Mostová váha

LEGENDA VEREJNÝCH INŽINIERSKÝCH SIETÍ

- Verejná splašková kanalizácia - neoverená poloha
- Verejný STL plynovod - PVC 110
- Verejný vodovod - neoverená poloha
- Verejná elektrická vedenie

LEGENDA JESTVUJÚCICH SIETÍ


- Závlahové potrubie - hydromeliorácie

LEGENDA NAVRHOVANÝCH AREÁLOVÝCH SIETÍ

- Areálová dažďová kanalizácia
- Areálová zaolejovaná dažďová kanalizácia
- Areálová splašková kanalizácia
- Areálový rozvod pitnej vody
- Areálový rozvod elektrického vedenia
- Areálový rozvod areálového osvetlenia
- Areálový rozvod požiarnej vody

LEGENDA OZNAČENÍ

- VŠ Vodomerňá šachta
- FŠ Filtračná šachta
- ZŠ Revizná šachta zaolejovaných vôd z komunikácií
- DŠ Revizná šachta dažďových vôd zo strechy
- VG Vsakovací objekt-Pureco xblock 0,6x0,6-100Ks v jednom rade
- HRŠ Hlavná revizná šachta splaškovej kanalizácie
- ORL Navrhovaný odlučovač ropných látok Pureco TNC 50 S-II
- Z Navrhovaná žumpa 12m³
- LŽ Liniový odvodňovací žľab
- UV Uličná vpusť
- RE Pilierový elektromerový rozvádzač
- RH Hlavný rozvádzač objektu
- OS Stĺpy areálového osvetlenia
- ODP Miesto pre komunálny odpad

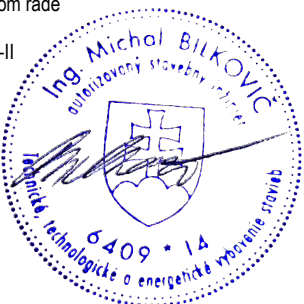

stavebník	Obec Hviezdoslavov, Hviezdoslavov č. 8 , 930 41 Hviezdoslavov		
generálny projektant	VISIA s.r.o., Sládkovičova 2052/50A, 927 01 Šaľa		
zodpovedný projektant	Ing. Michal Bilikovič		
autor	Ing. Martin Jurčaga		
vypracoval	Ing. Martin Jurčaga	stupeň	DSP
kontroloval	Ing. Michal Bilikovič	dátum	05/2022
profesia	Zdravotechnika	číslo zákazky	081CC06052
názov stavby	Zberný dvor Hviezdoslavov		
miesto stavby	p.č. 380/3, k.ú. Hviezdoslavov	mierka	1:250
stavebný objekt	Celok	formát	700 x 297 mm
názov výkresu	Situácia	číslo výkresu	D3-101-C1