

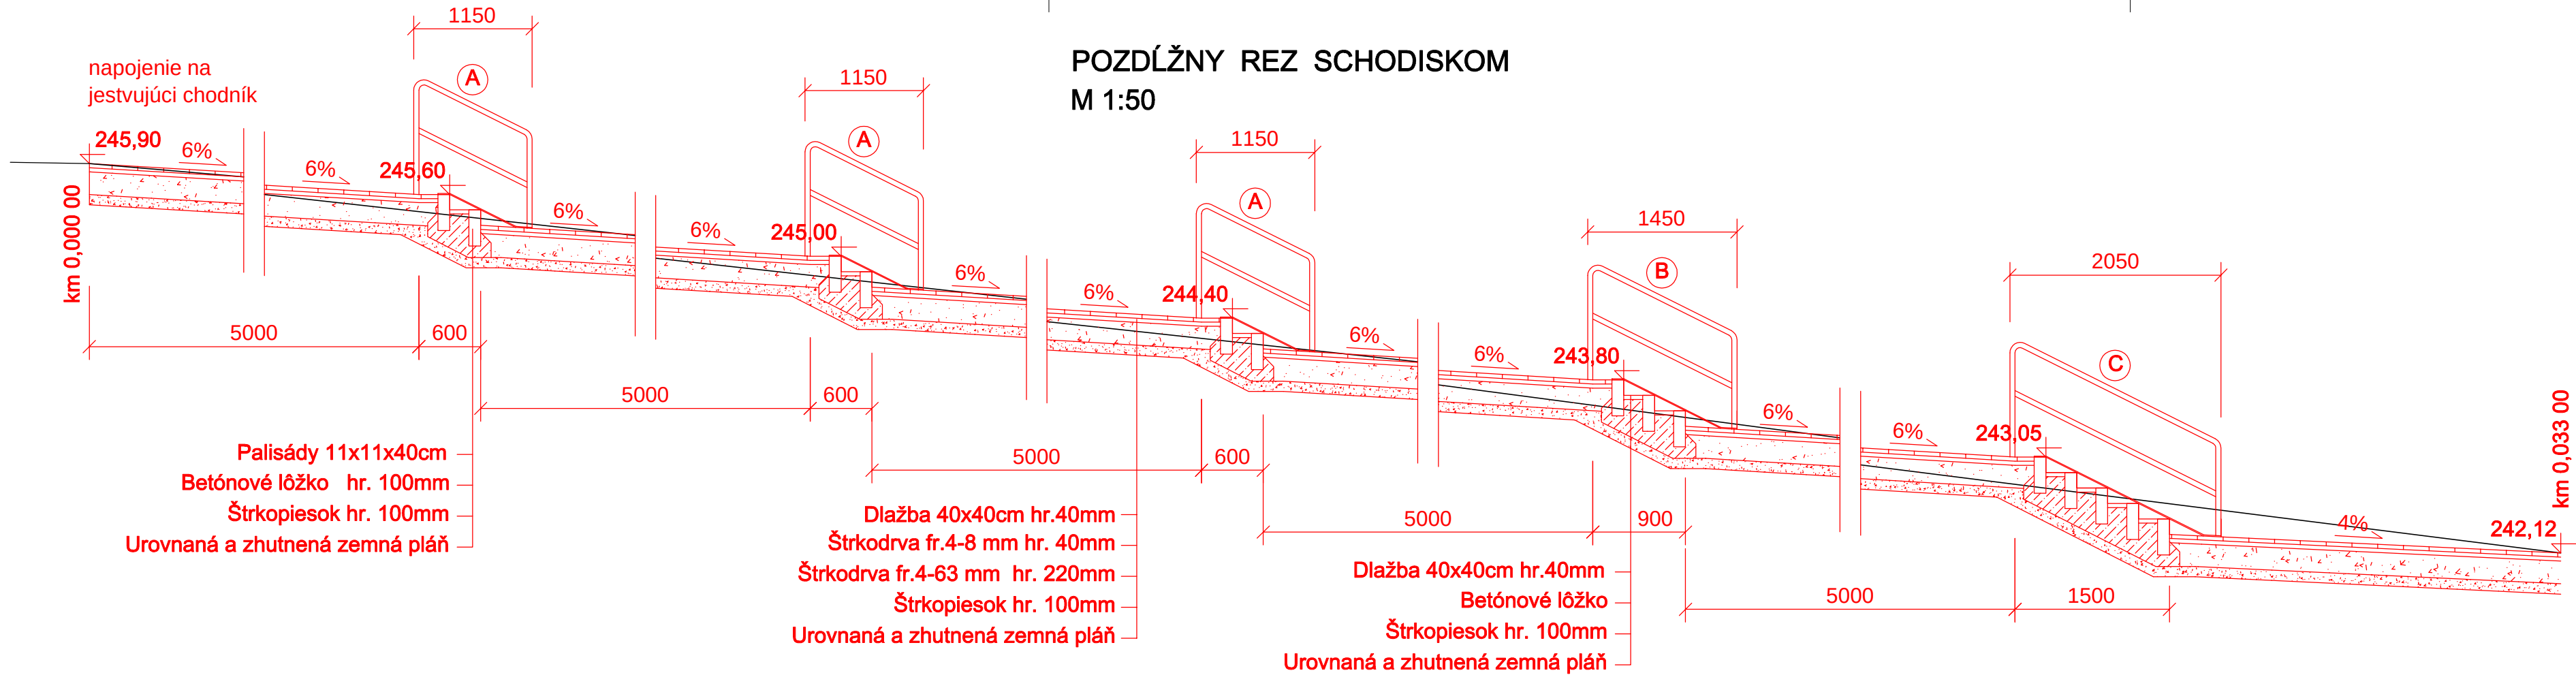
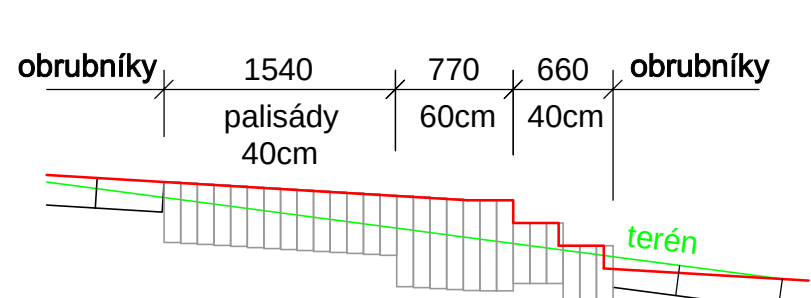
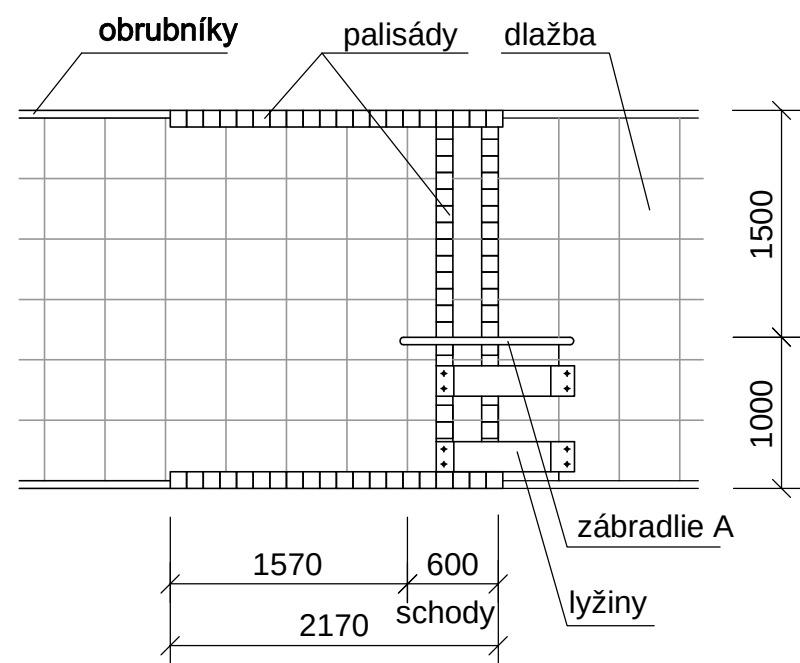



PôDORYS SCHODISKA - 2 stupne
M 1:50

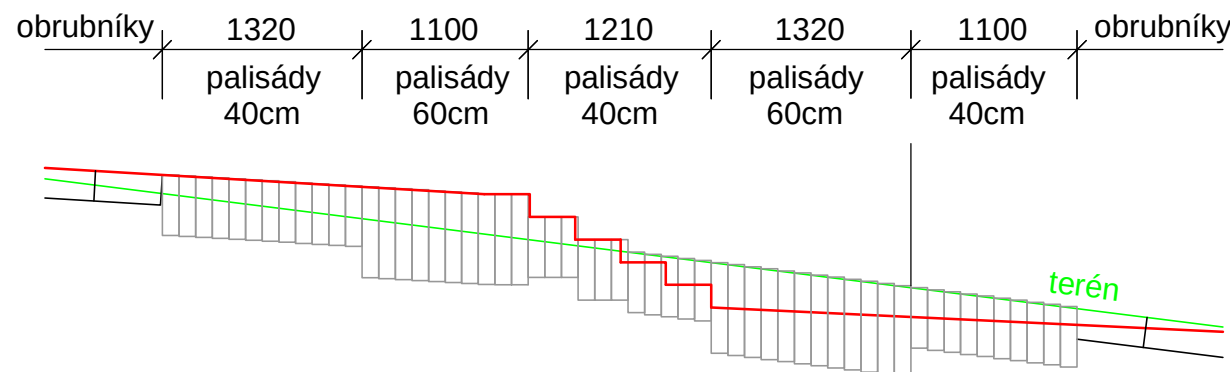

PôDORYS SCHODISKA - 3 stupne
M 1:50

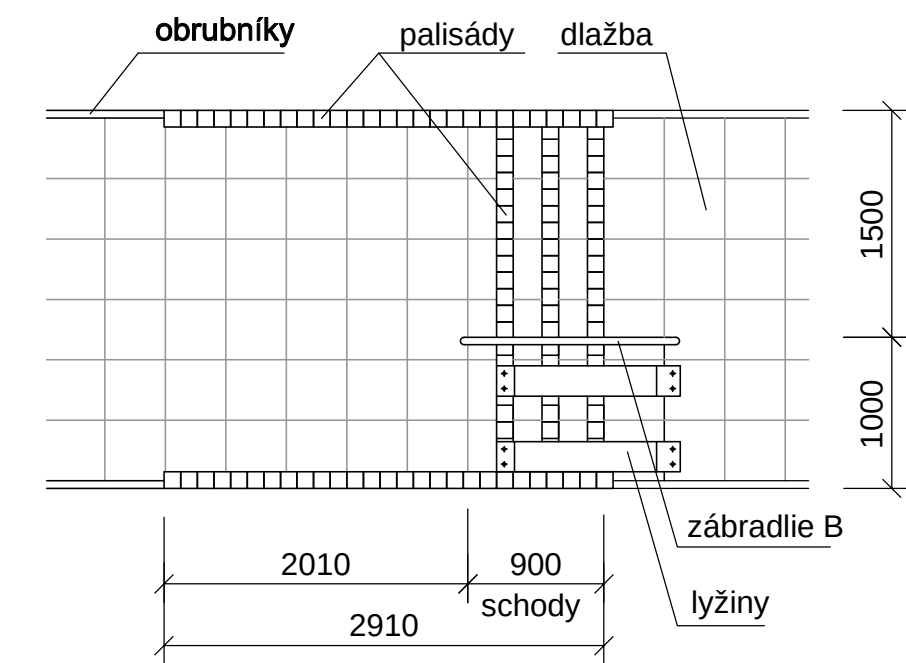

PôDORYS SCHODISKA - 5 stupňov
M 1:50

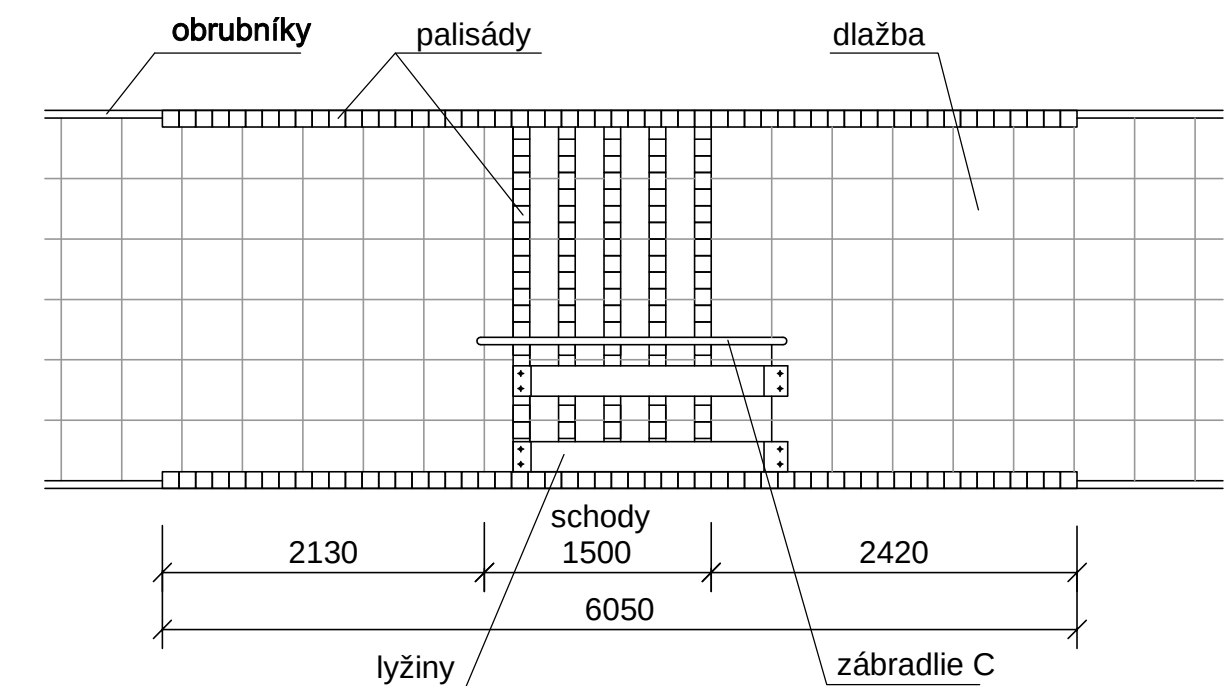

VÝŠKOVÝ SYSTÉM: BALT p.v.
SÚRADNICOVÝ SYSTÉM: JTSK

Zodp.projektant: Ing. Gajdošík V.	Vypracoval: Ing. Gajdošík V.	Kontroloval: Ing. Gajdošík V.	VG PROJEKT s.r.o. Bernolákova 1490/4 921 01 Piešťany tel: 0907 256518 gajdosikv @ gmail.com	
Kraj: TRENČIANSKY	Okres: TRENČÍN	Obec: TRENČÍN	Počet formátov	3x A4
Investor: MESTO TRENČÍN			Dátum	05.2017
Názov stavby: REVITALIZÁCIA VNÚTROBLOKU VÝCHODNÁ ULICA, TRENČÍN - JUH			Stupeň dok.	DSP
Názov objektu: SO 01 SPEVNENÉ PLOCHY - CHODNÍK			Z.č.	2/2010
Názov: SCHODISKO			Arch.číslo:	2010 - 02 - DSP
			Mierka:	Por. č.v.
			M 1:50	7