


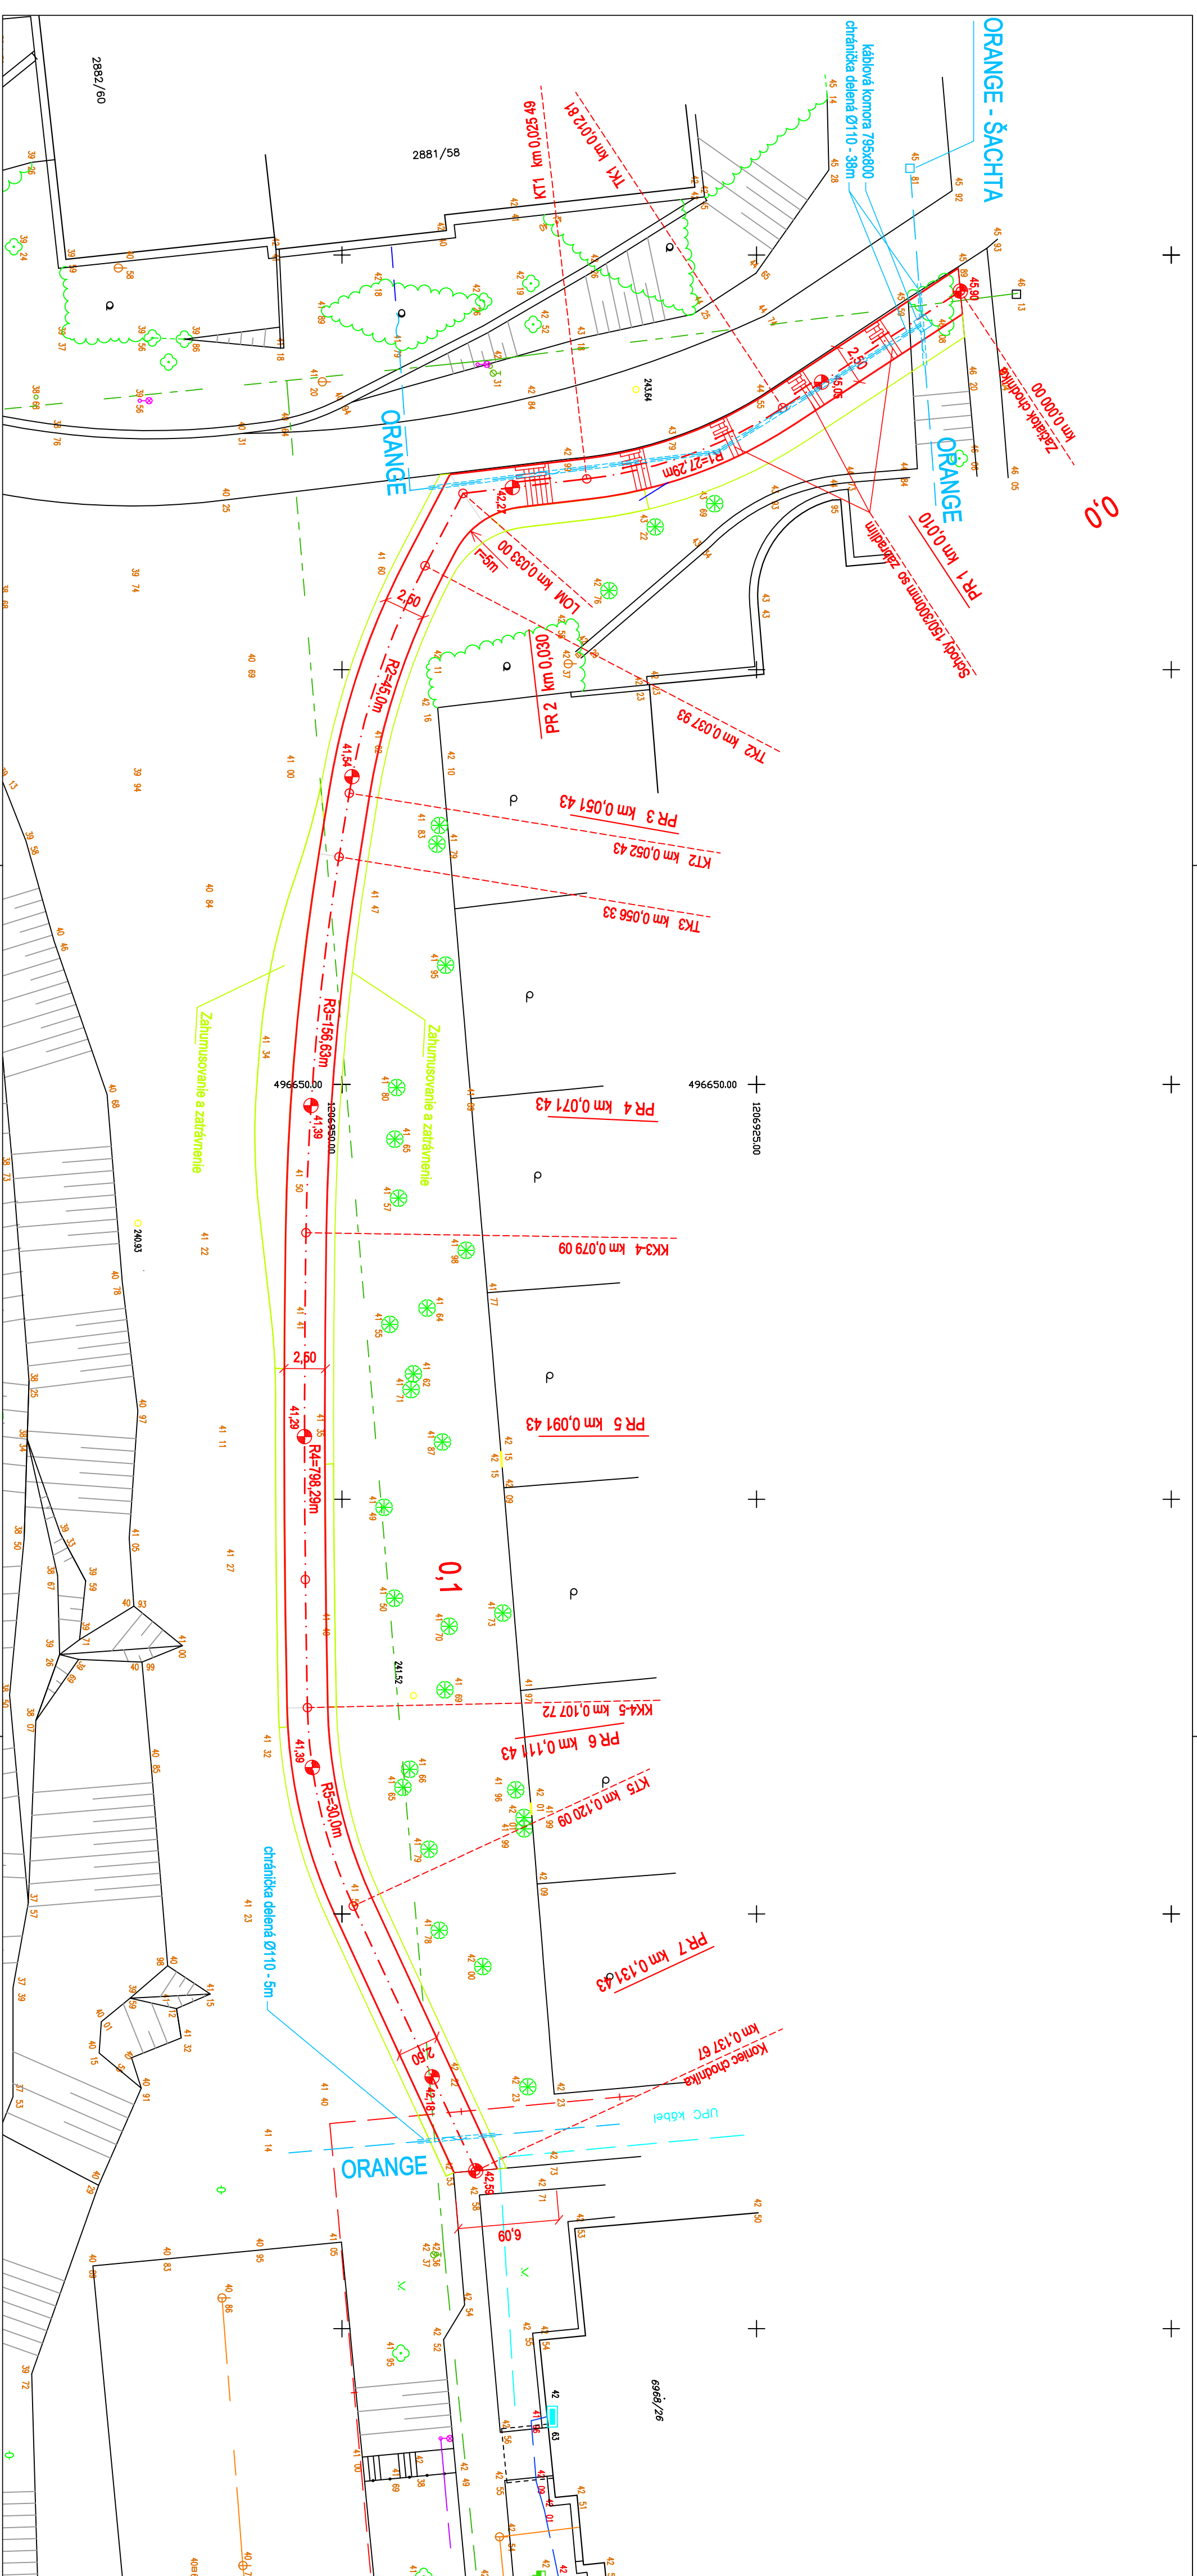

LEGENDA

- _____ súčasný stav
-  návň chodinka
-  zahnumovanie a zatravnenie
- _____
- _____ dftény; kovový plo

JESTVUJÚCE SIETE

- | | |
|---|--------------------------|
|  | voda podz. over. |
|  | voda podz. neover. |
|  | teplovod podz. over. |
|  | silniopriúd VO podz. ove |
|  | kábel ORANGE |
|  | kábel ORANGE |
|  | kanalizácia dažďová |
|  | kanalizácia späšková |

VÝŠKOVÝ SYSTÉM: BAL T p.v. SÚRADNICOVÝ SYSTÉM: JTSK	
VYPRACOVAN Ing. Viliam Gavenda	ZOOP. PROJ. Ing. Viliam Gavenda
HLAVNÝ NÁZ. PROJ. Ing. Juraj Zveďdič	TECH. KONTROLA VED. STREDISKA Ing. Viliam Gavenda
OKRES Trenčín	OBSTARÁVATEL Mesto Trenčín
STAVBA REVITALIZÁCIA VNÚTROBLOKU VÝCHODNÁ ULICA, TRENČÍN - JUH	
OBJEKT SO 03 PREKLÁDKA OPTICKÉHO VEDENIA ORANGE	
PRÍLOHA SITUÁCIA	