POZDĺŽNY REZ SCHODISKOM
M 1:50

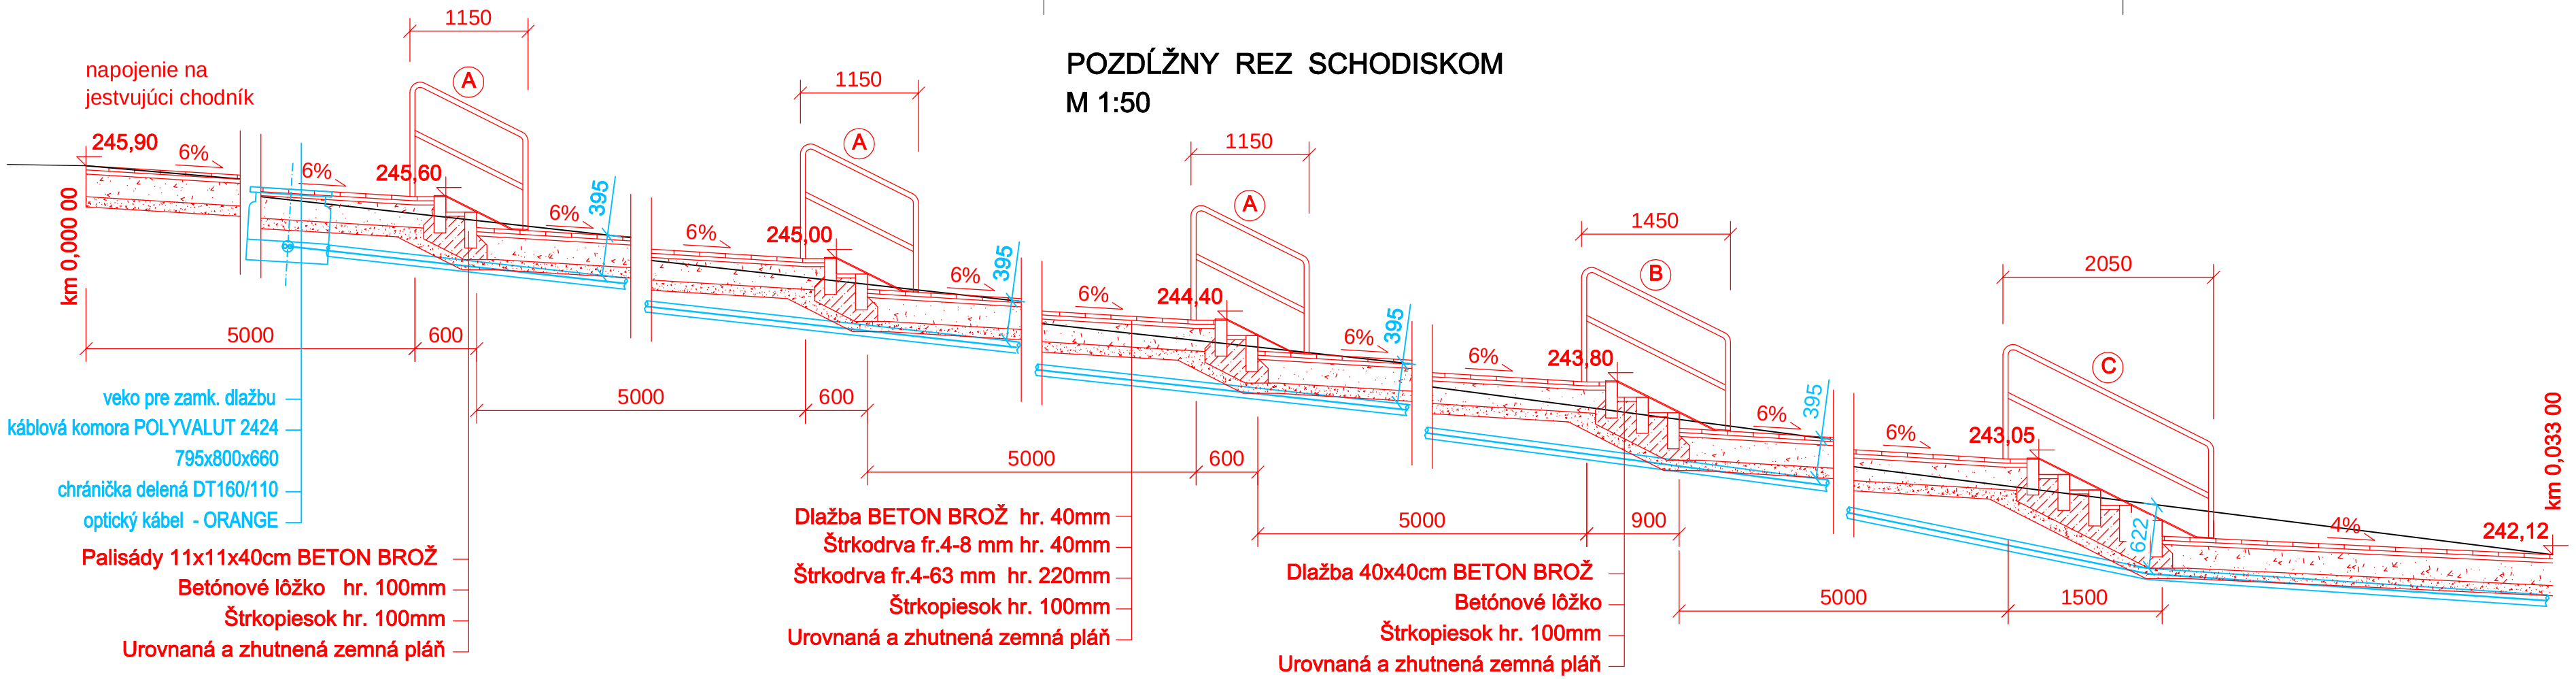

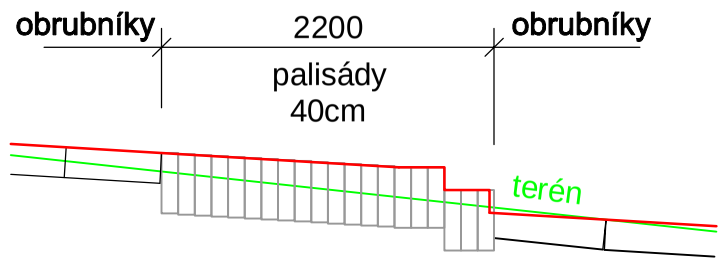

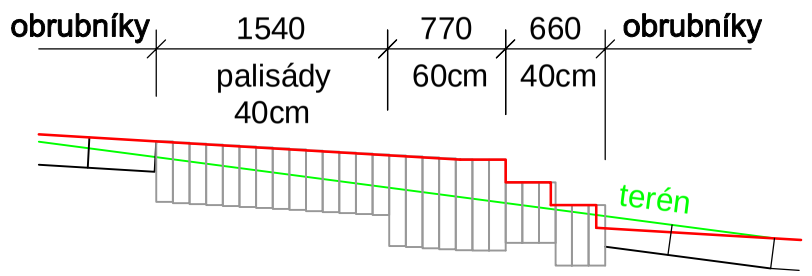

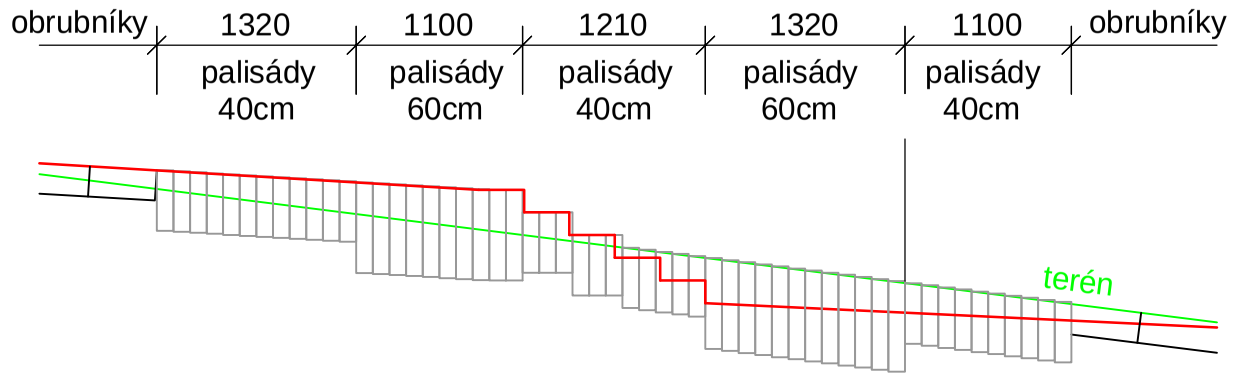

PôDORYS SCHODISKA - 2 stupne
M 1:50

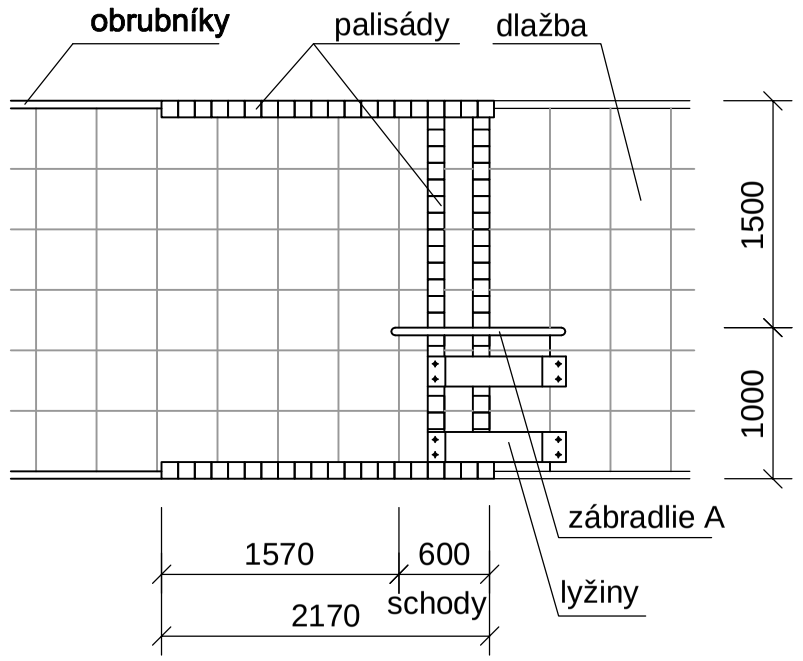

PôDORYS SCHODISKA - 3 stupne
M 1:50

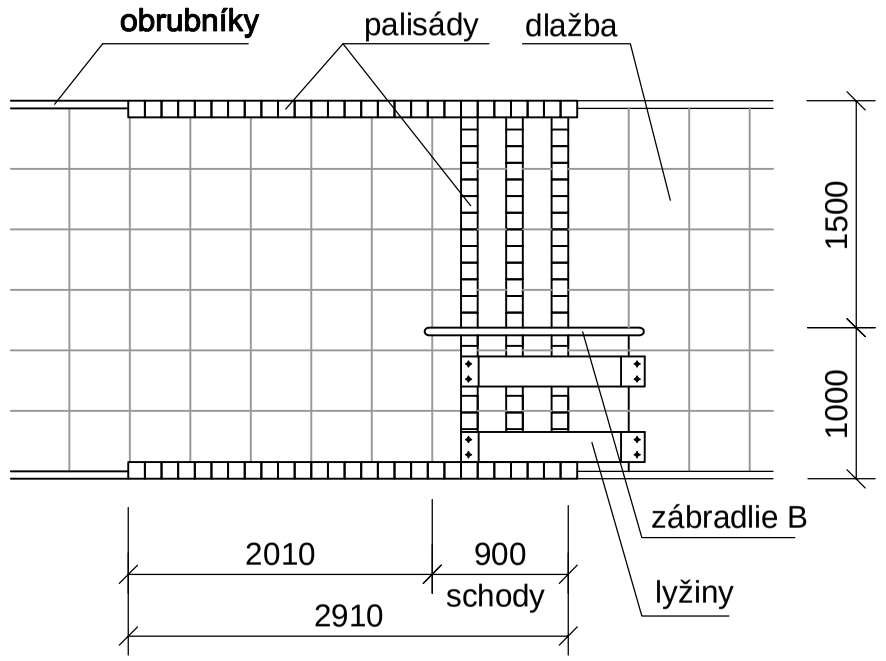

PôDORYS SCHODISKA - 5 stupňov
M 1:50

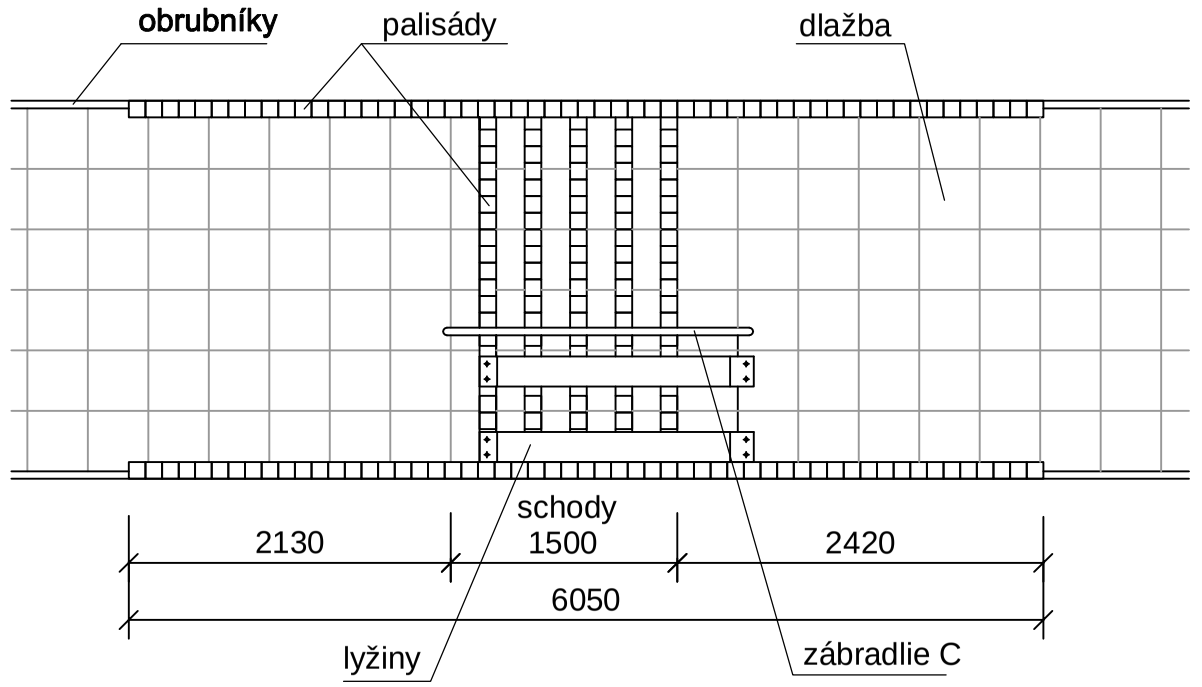

VÝŠKOVÝ SYSTÉM: BALT p.v.
SÚRADNICOVÝ SYSTÉM: JTSK

VYPRACOVAL: Ing. Viliam Gavenda	ZODP. PROJ.: Ing. Viliam Gavenda	TECH. KONTROLA: Ing. Milan Chupáč	PROEL s.r.o. Nám.sv. Anny 23 911 01 Trenčín
HLAVNÝ INŽ. PROJ.: Ing. Juraj Zvědělík		VED. STREDISKA: Ing. Viliam Gavenda	
OKRES: Trenčín	OBSTARÁVATEĽ: Mesto Trenčín		
STAVBA: REVITALIZÁCIA VNÚTROBLOKU VÝCHODNÁ ULICA, TRENČÍN - JUH		FORMÁT: 6 A4	
		DÁTUM: 05/2017	
OBJEKT: SO 03 PREKLÁDKA OPTICKÉHO VEDENIA ORANGE		STUPEŇ: DSP	
		ČÍS. ZÁK.	
PRÍLOHA: SCHODISKO		MIERKA: M 1:50	ČÍS. PRÍL.: 4