


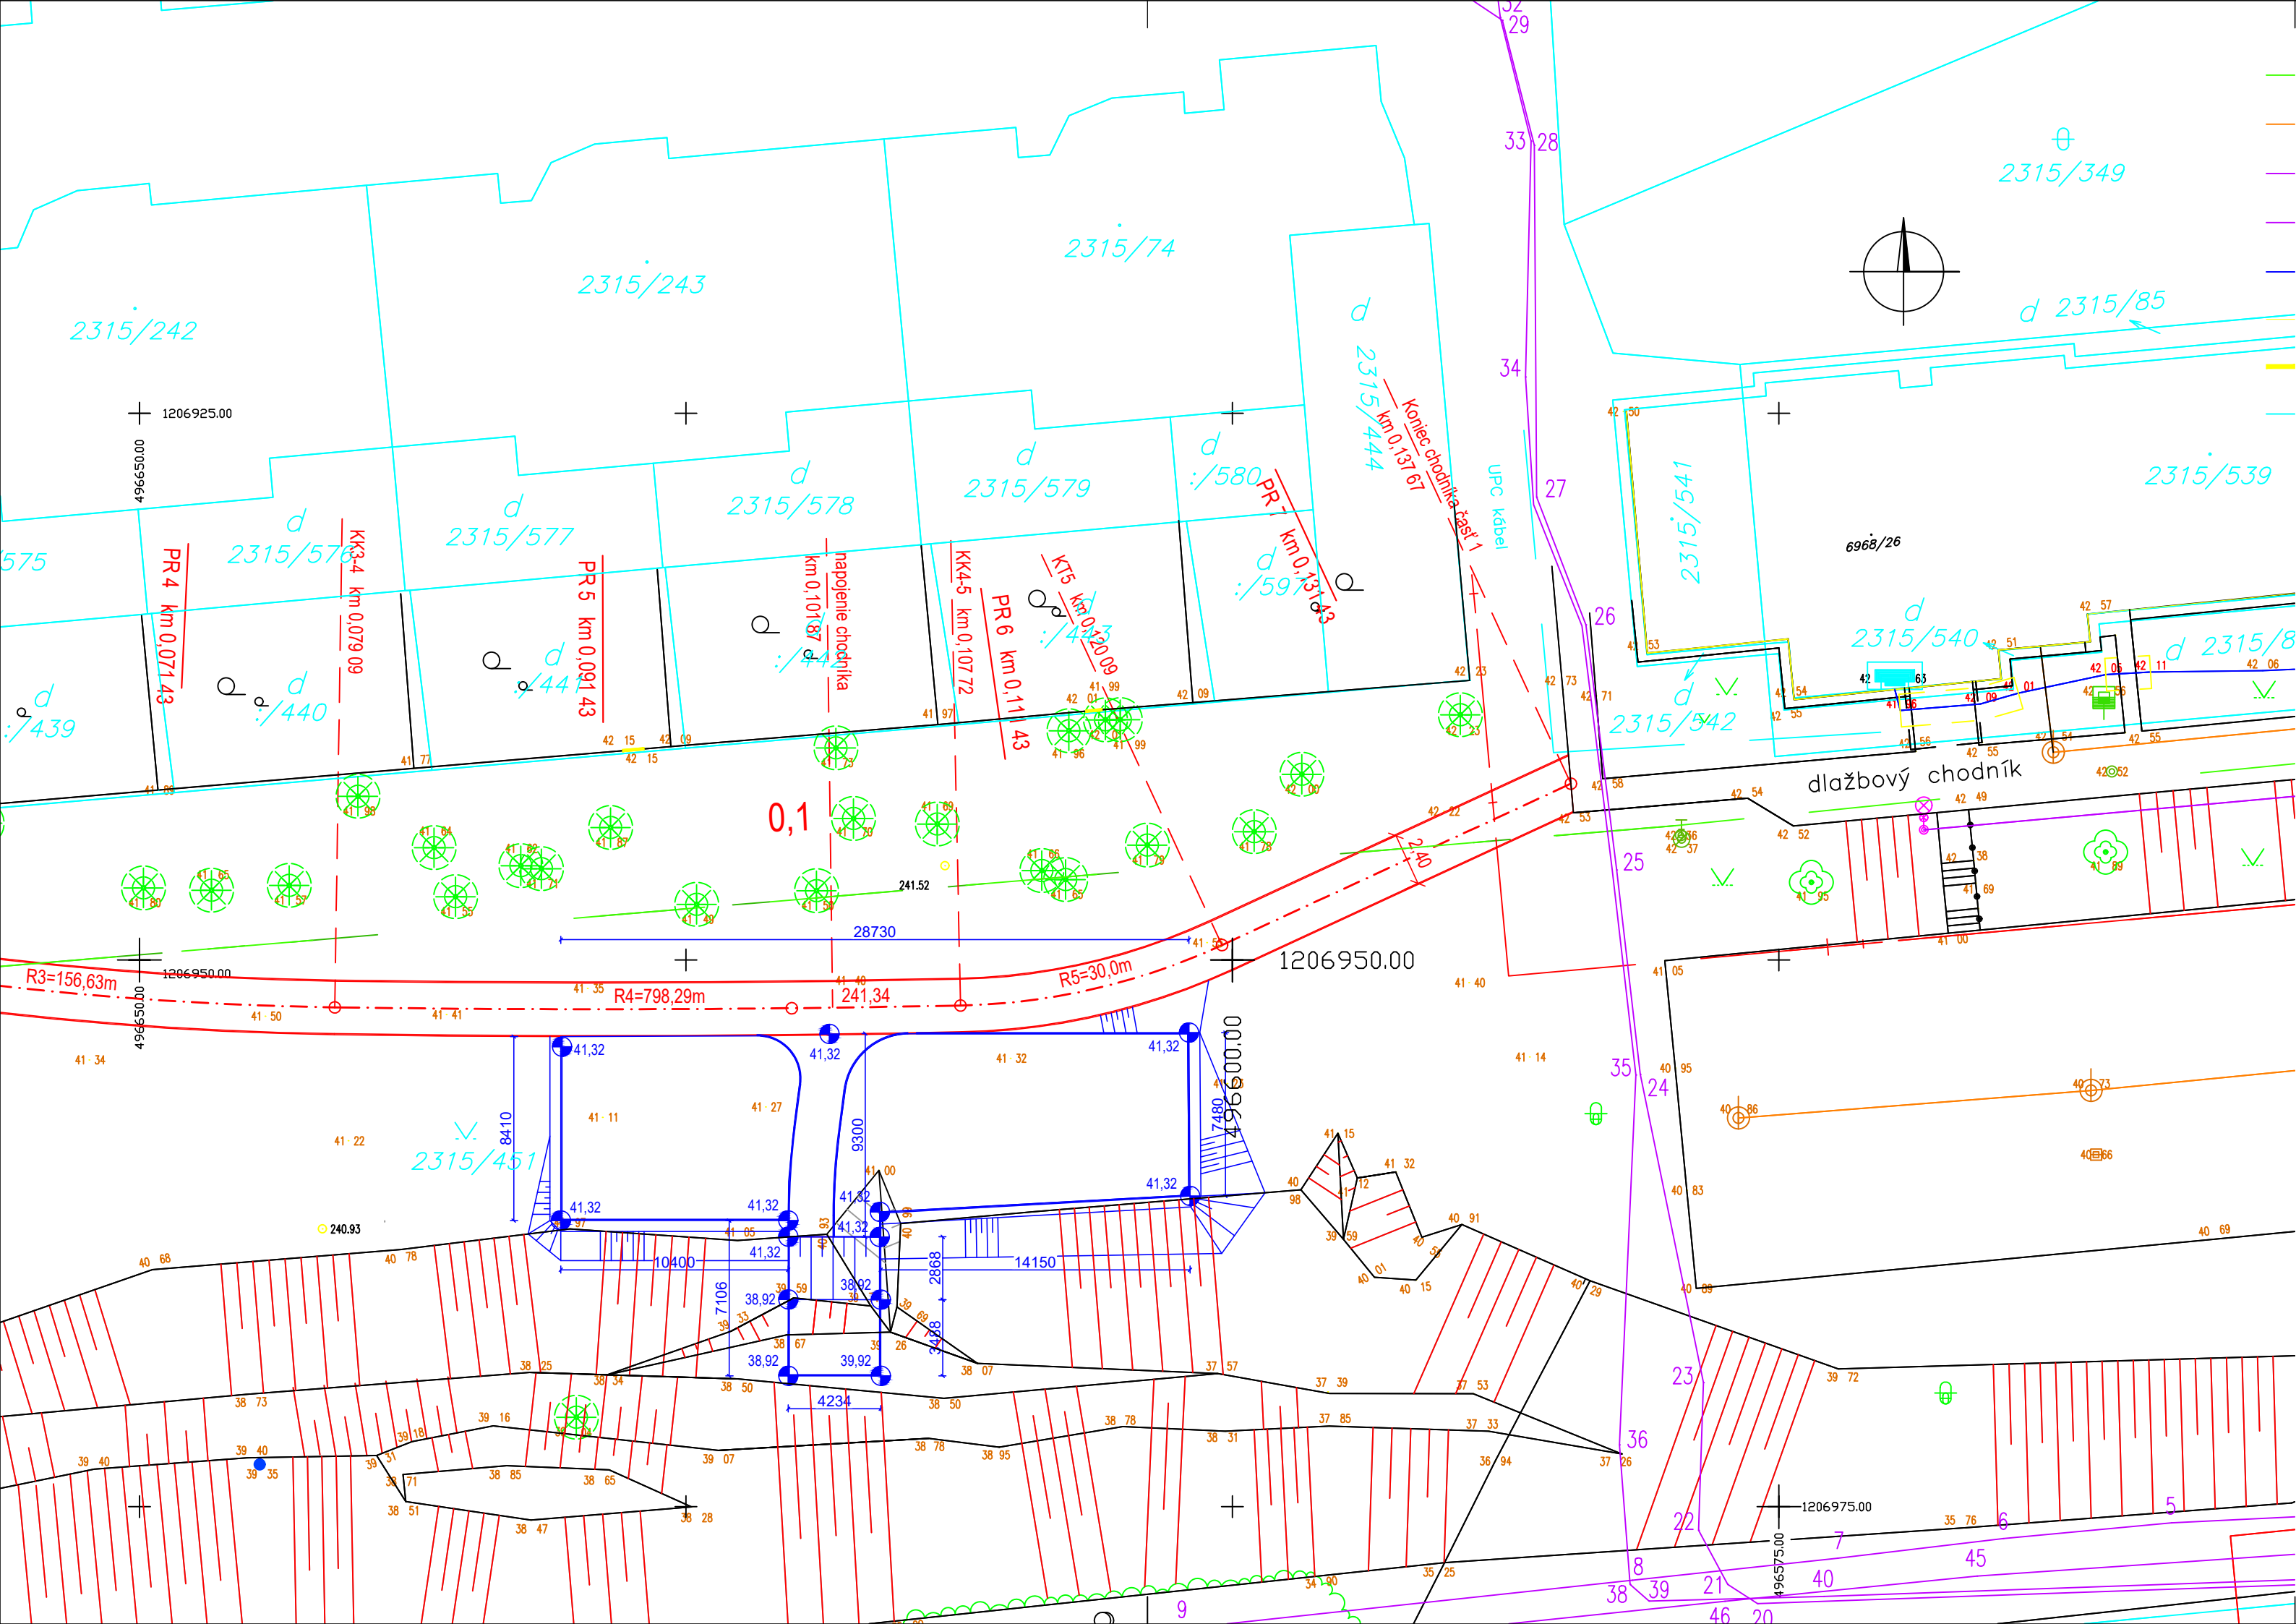

VÝŠKOVÝ SYSTÉM: BALT p.v.
SÚRADNICOVÝ SYSTÉM: JTSK

Zodp.projektant:	Vypracoval:	Kontroloval:	VG PROJEKT s.r.o. Bernolákova 1490/4 921 01 Piešťany tel: 0907 256518 gojdosikv @ gmail.com	
Ing. Gajdošík V.	Ing. Gajdošík V.	Ing. Gajdošík V.		
Kraj: TRENČIANSKY	Okres: TRENČÍN	Obec: TRENČÍN	Počet formátov	4x A4
Investor: MESTO TRENČÍN			Dátum	05.2017
Názov stavby:			Stupeň dok.	DSP
Názov objektu: SO 03 TERÉNNE ÚPRAVY A DETSKÉ IHRISKO			Z.č.	
Názov:			Arch.číslo:	2010 - 02 - DSP
ÚPRAVA TERÉNU POD DI			Mierka:	Por. č.v.
			M 1:250	2